



10 20 30 40 50 60 70 80 90 100 110


Pianta piano interrato e accesso strada
-
Scala 1:200

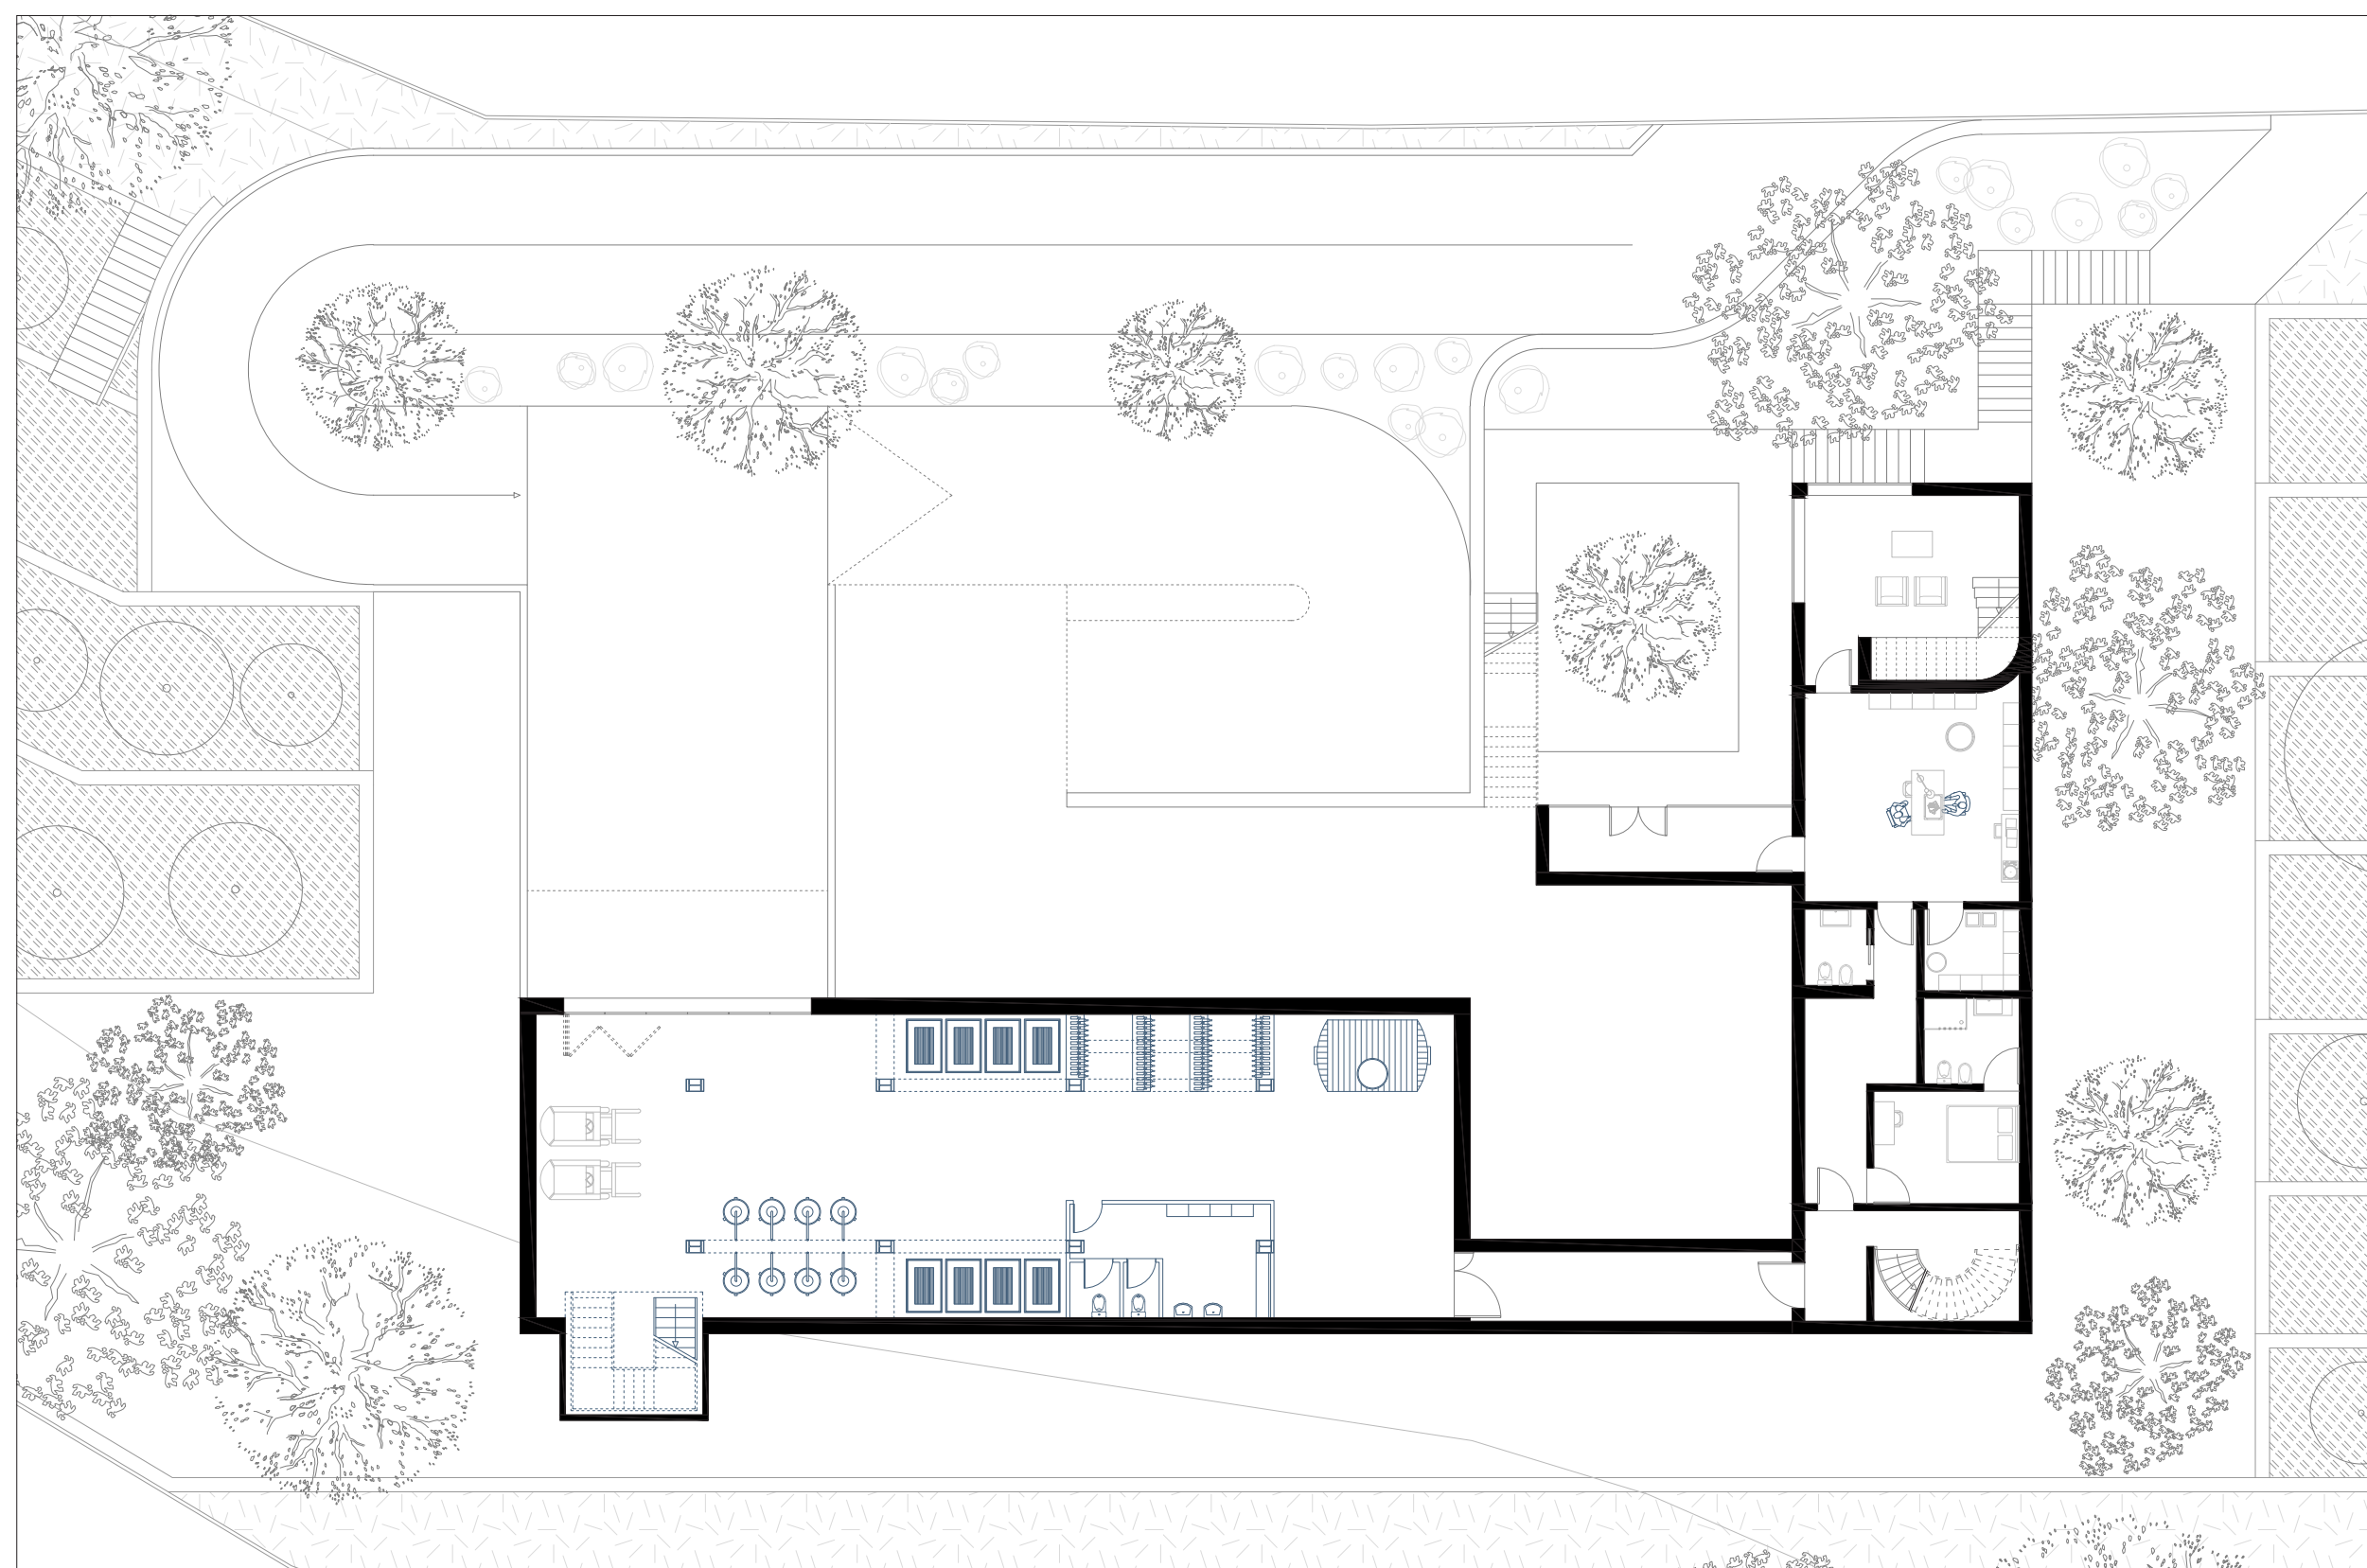

Flusso pedonale
Flusso carrabile

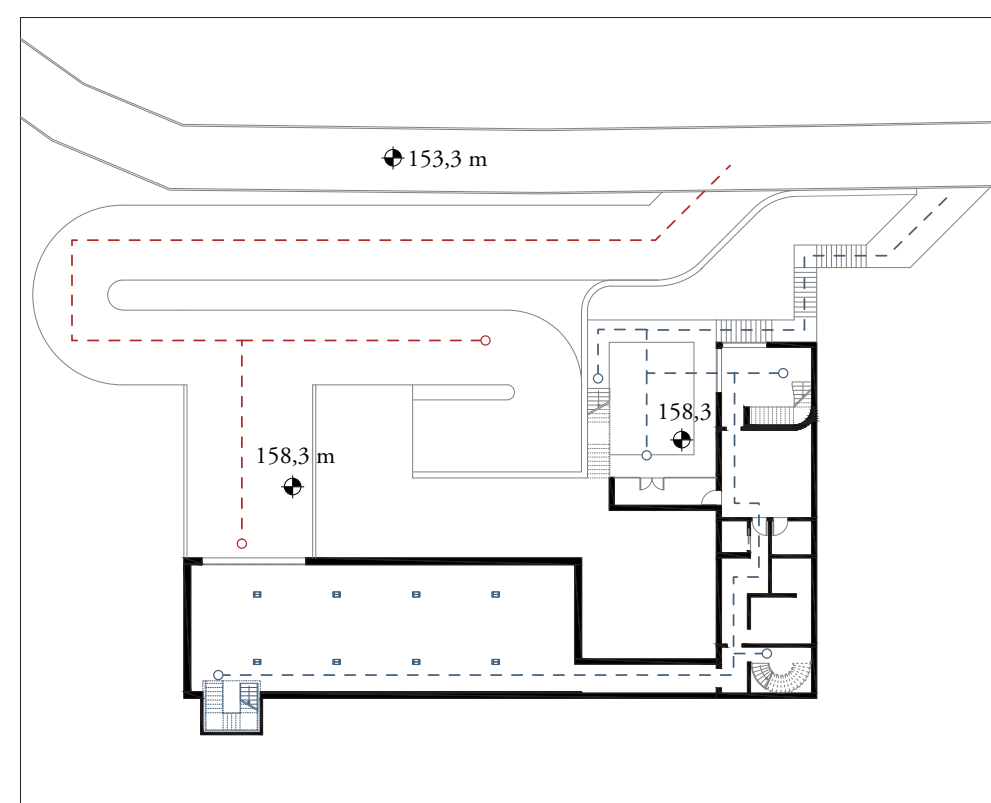


Accesso strada - piano interrato

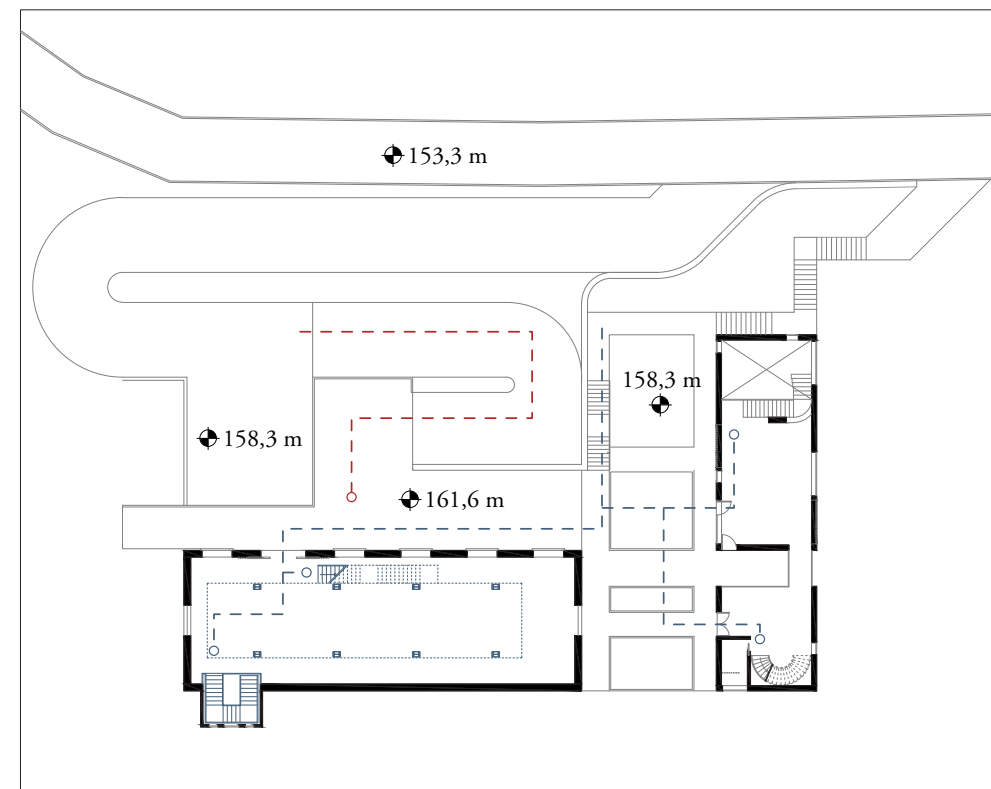


Piano interrato - piano terra


Pianta piano terra
-
Scala 1:200

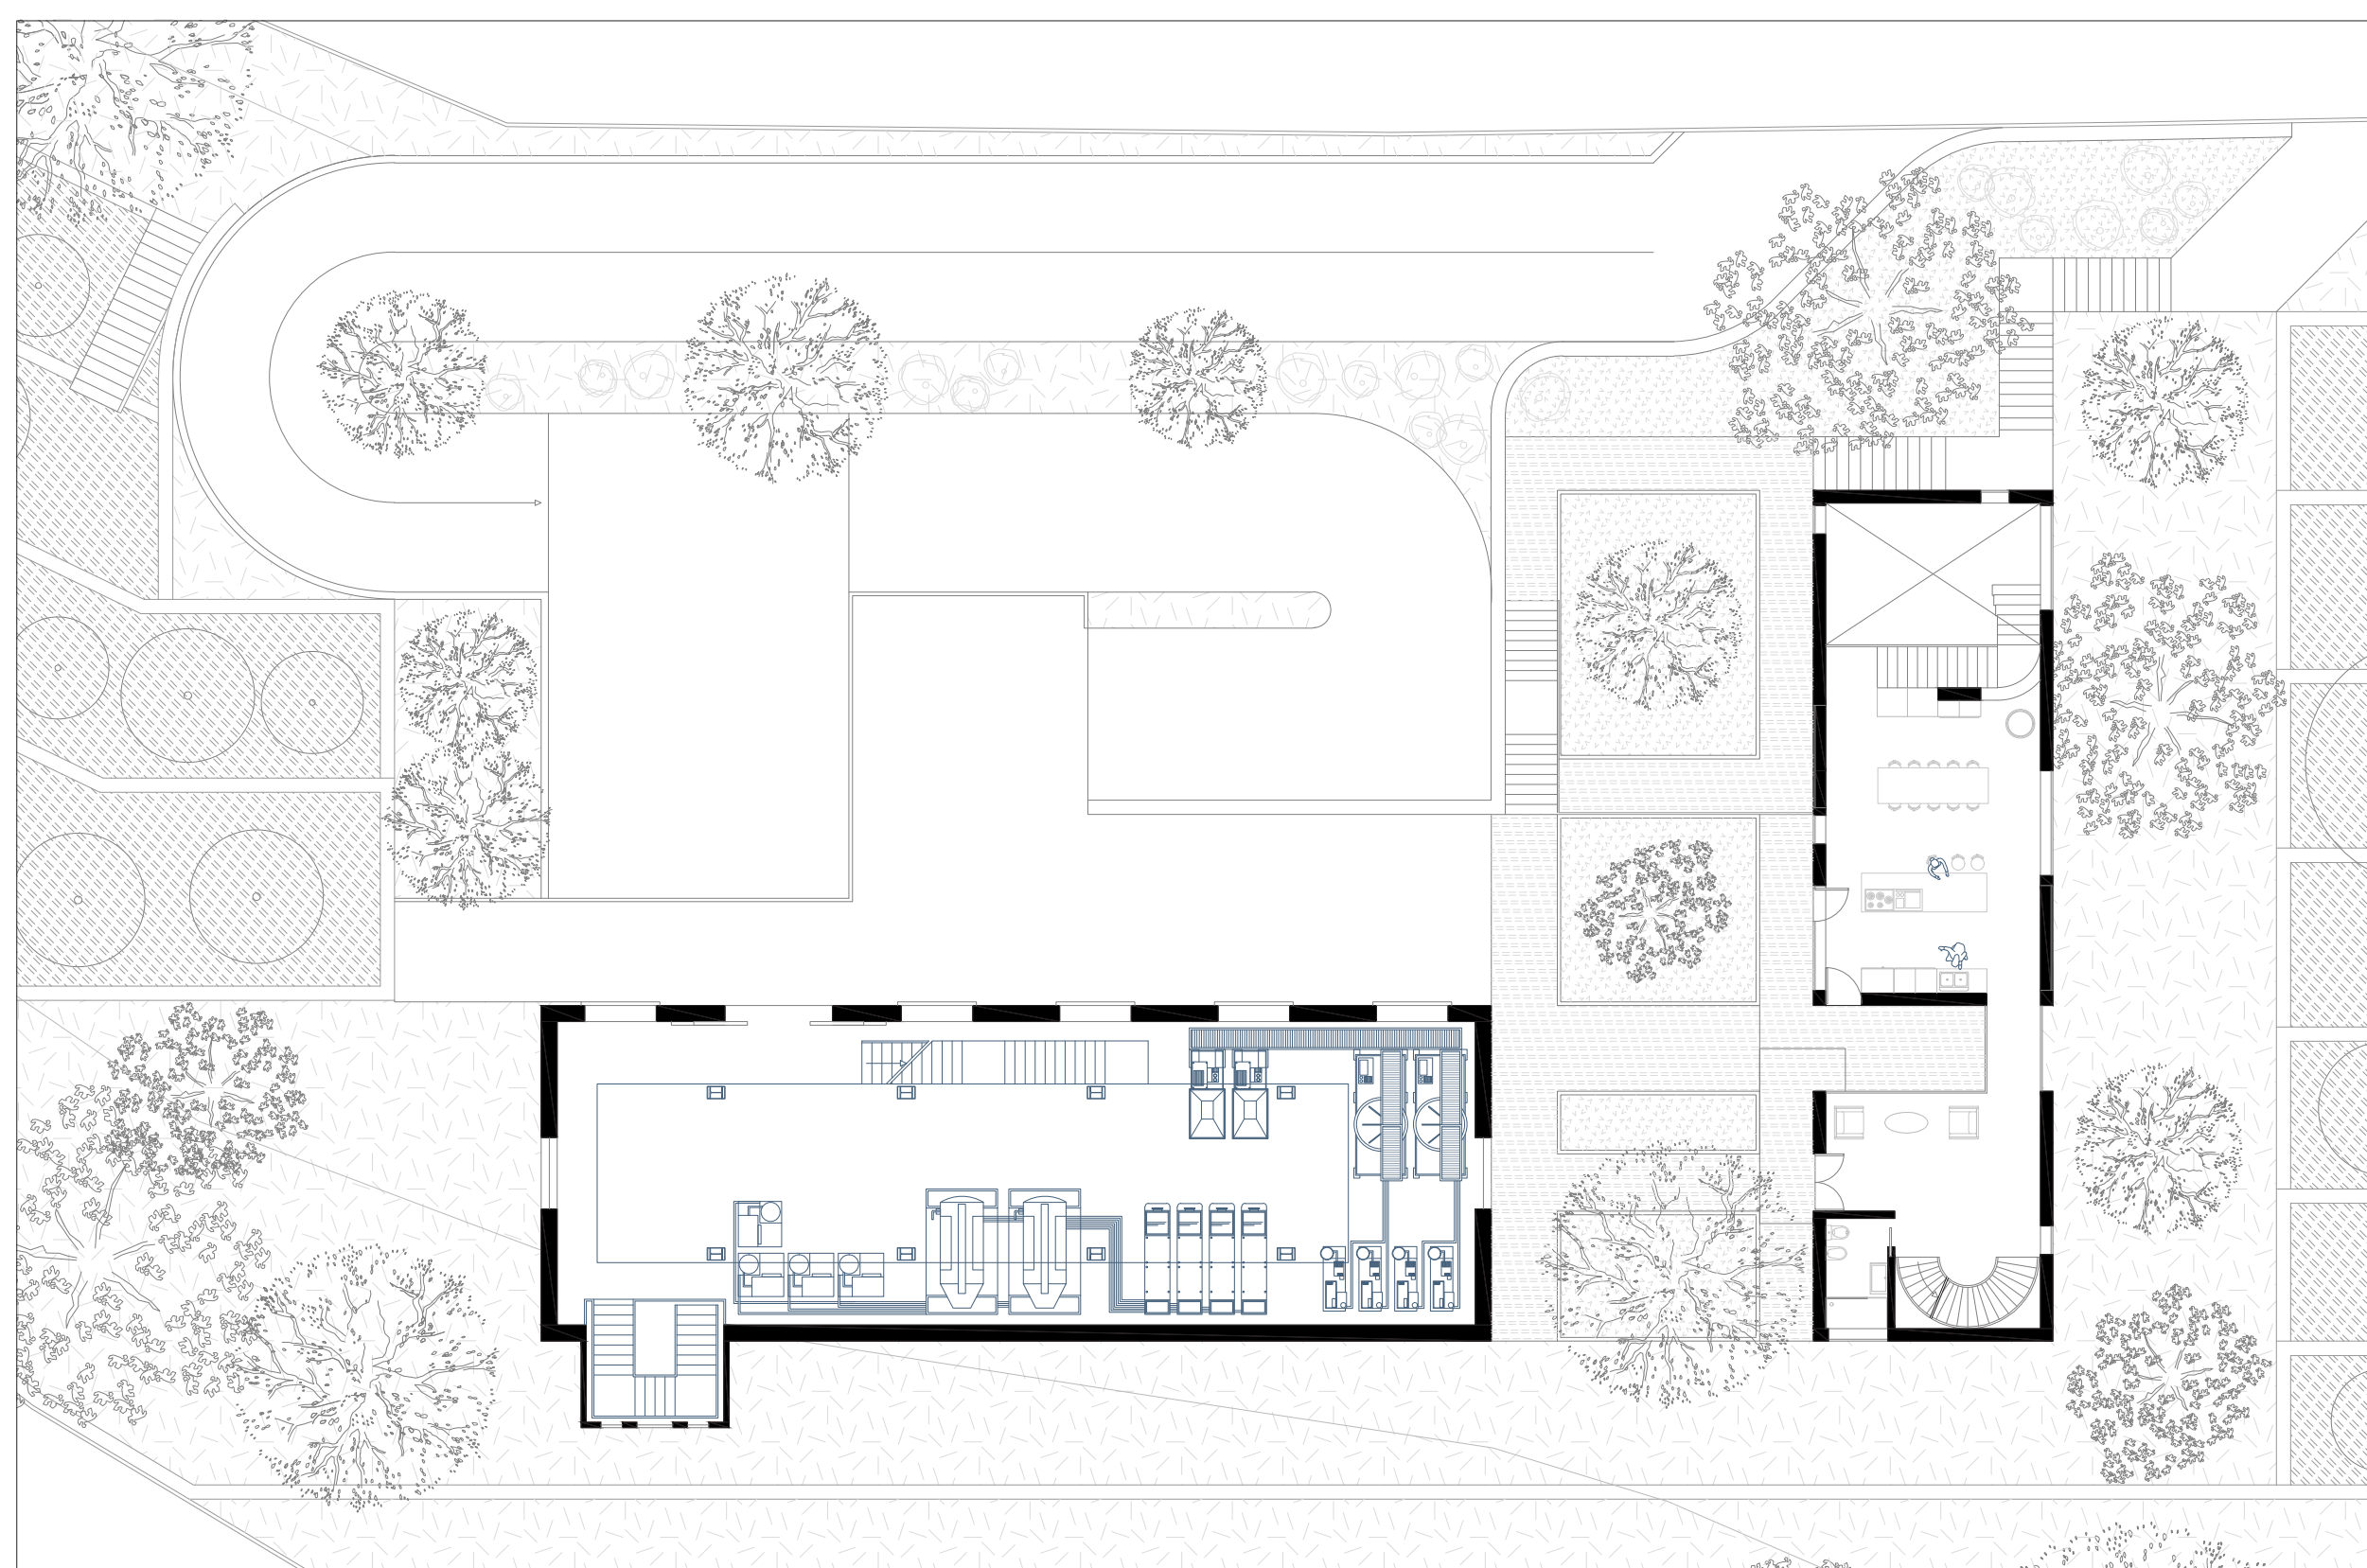


Sezione assonometrica longitudinale
-
Scala 1:200

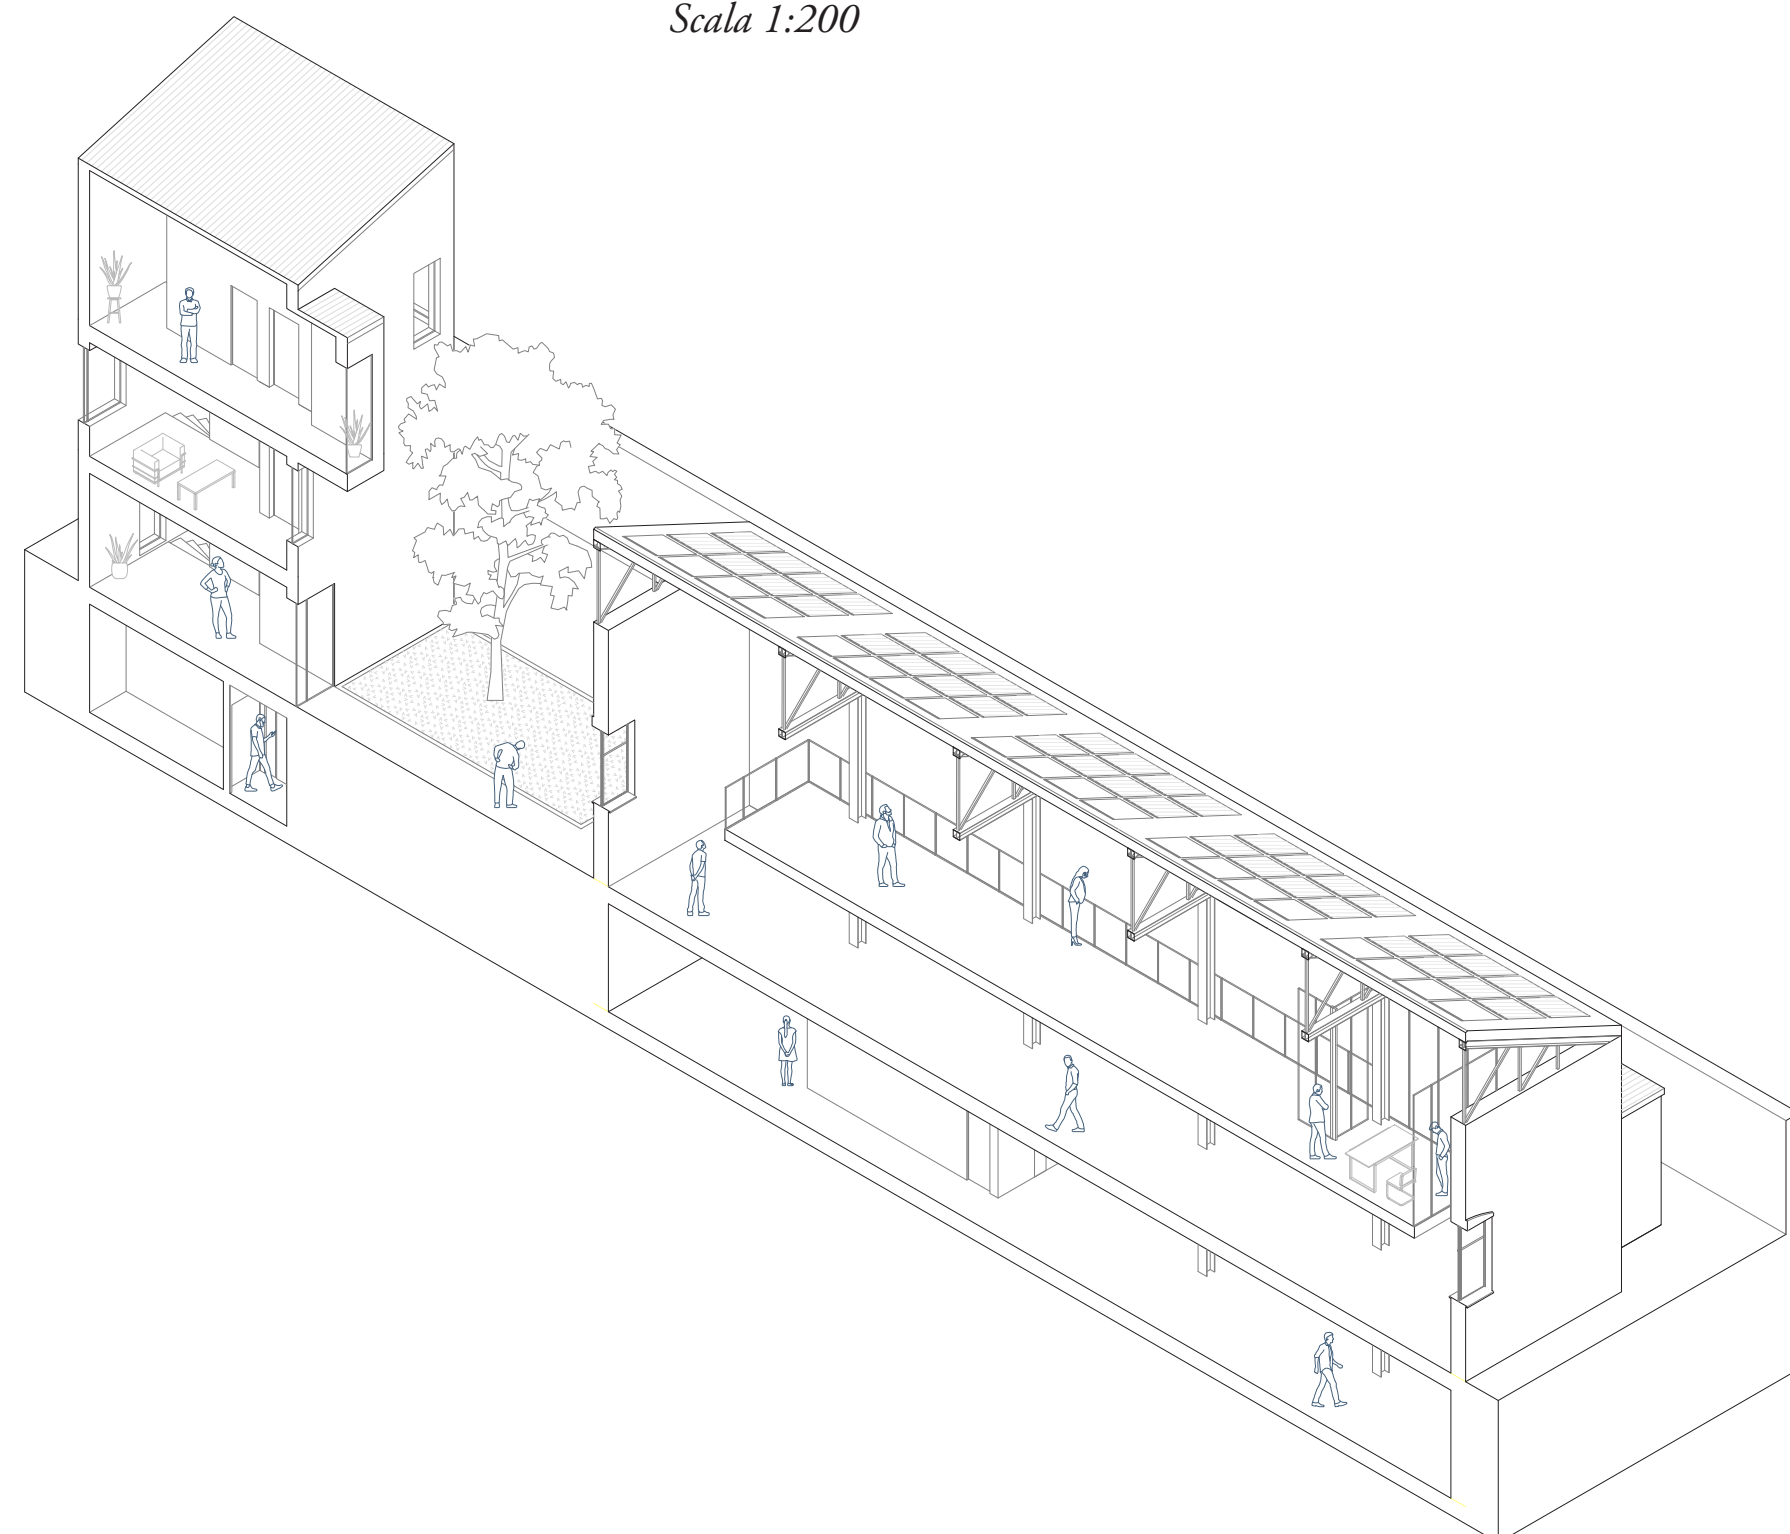

Sezione doppia altezza abitazione
-
Scala 1:200

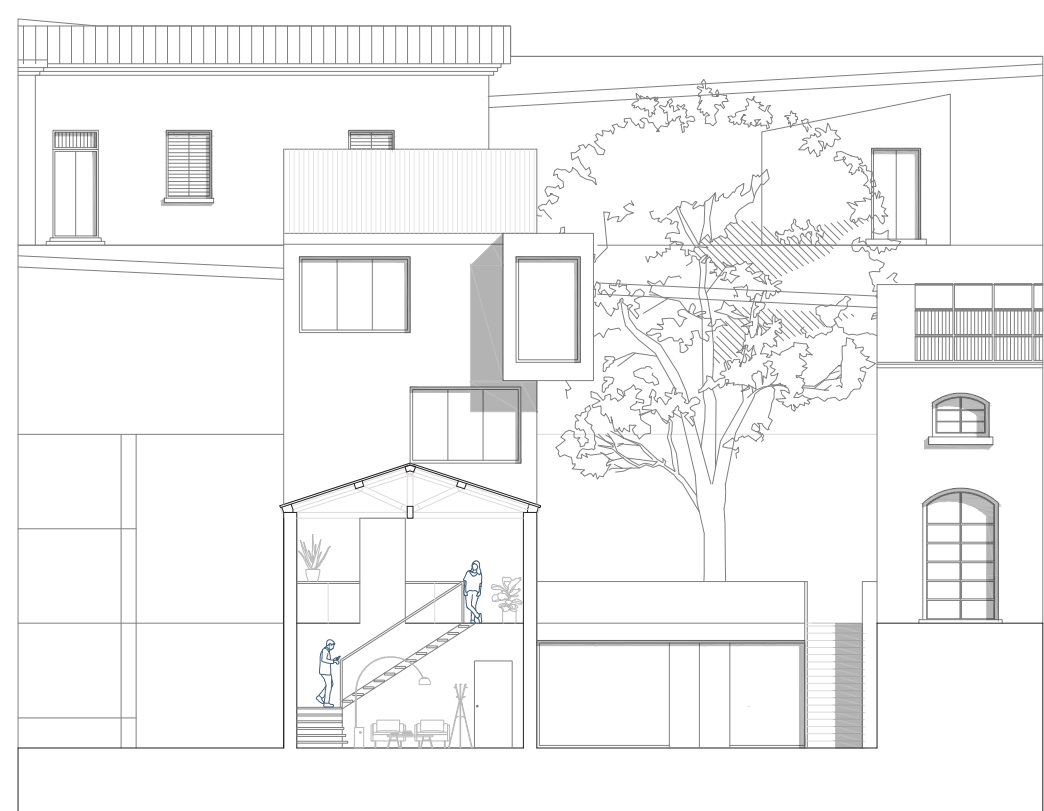

Sezione longitudinale abitazione e frantoio
-
Scala 1:200

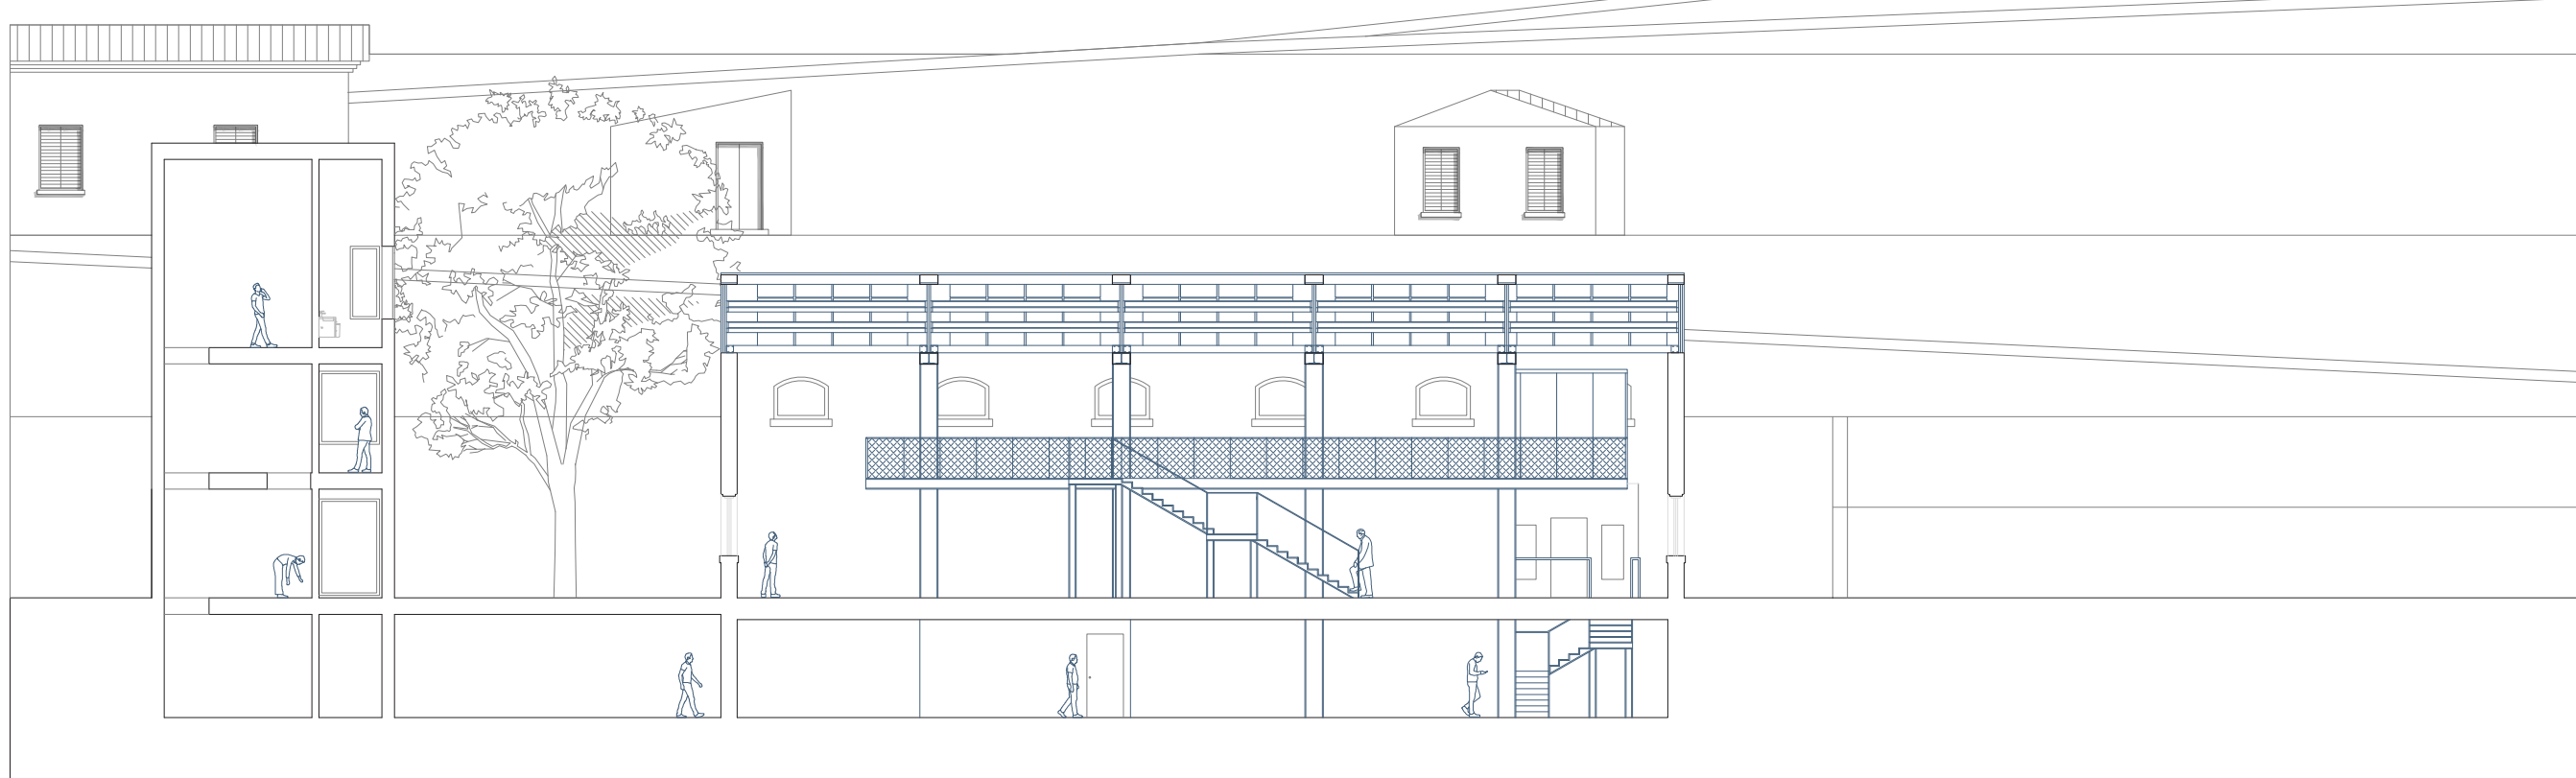

Prospetto nord
-
Scala 1:200

