



PIANTA PIANO TERRA


Scala 1:100

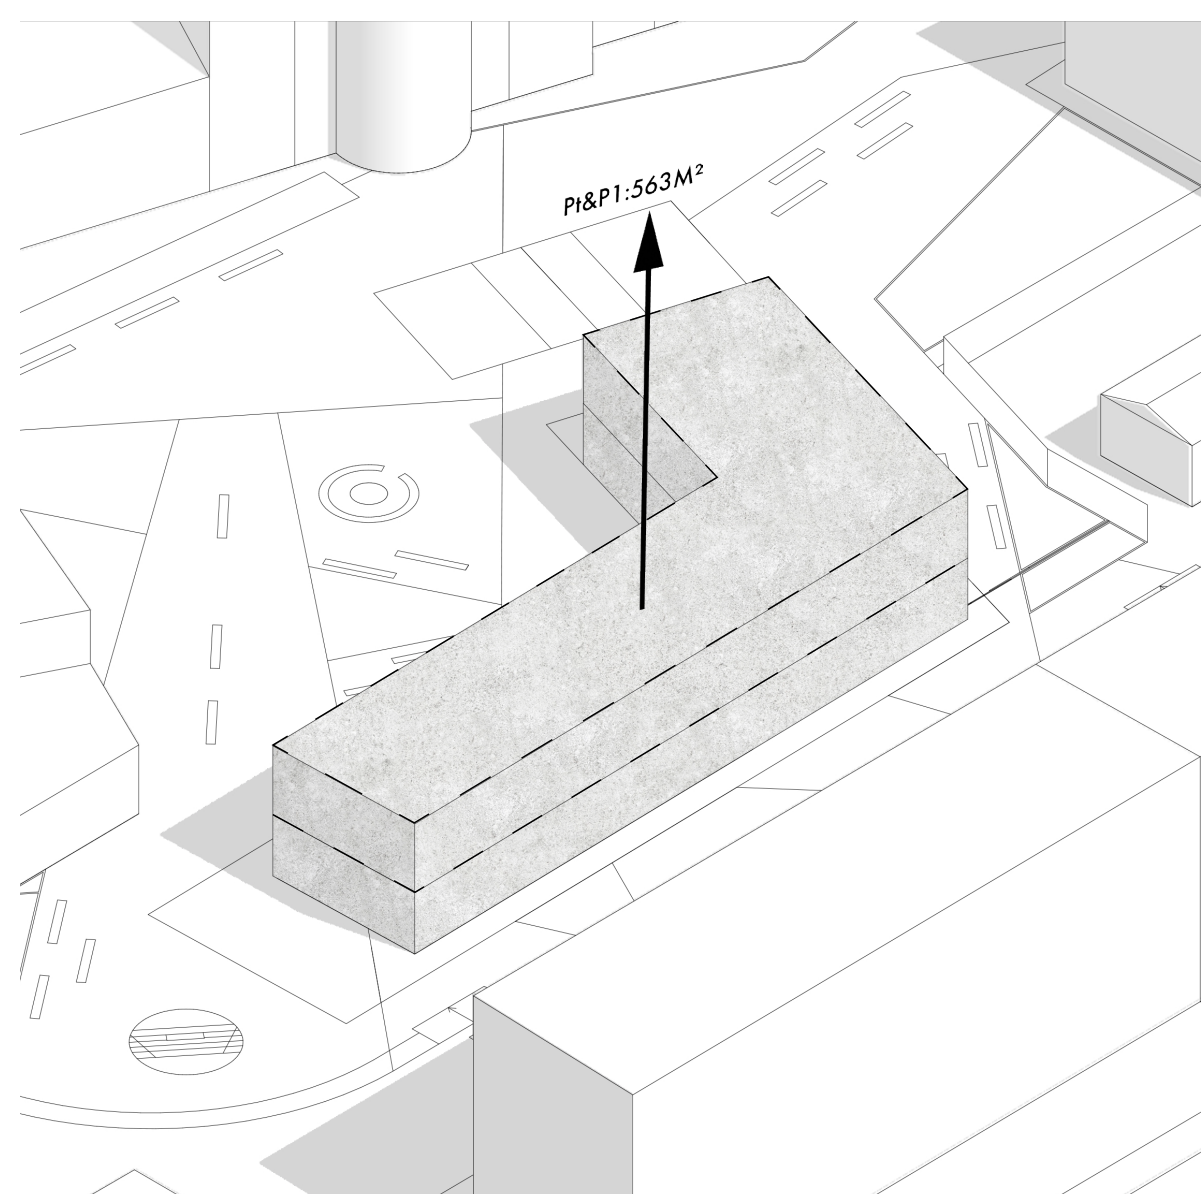


SUPERFICIE INIZIALE

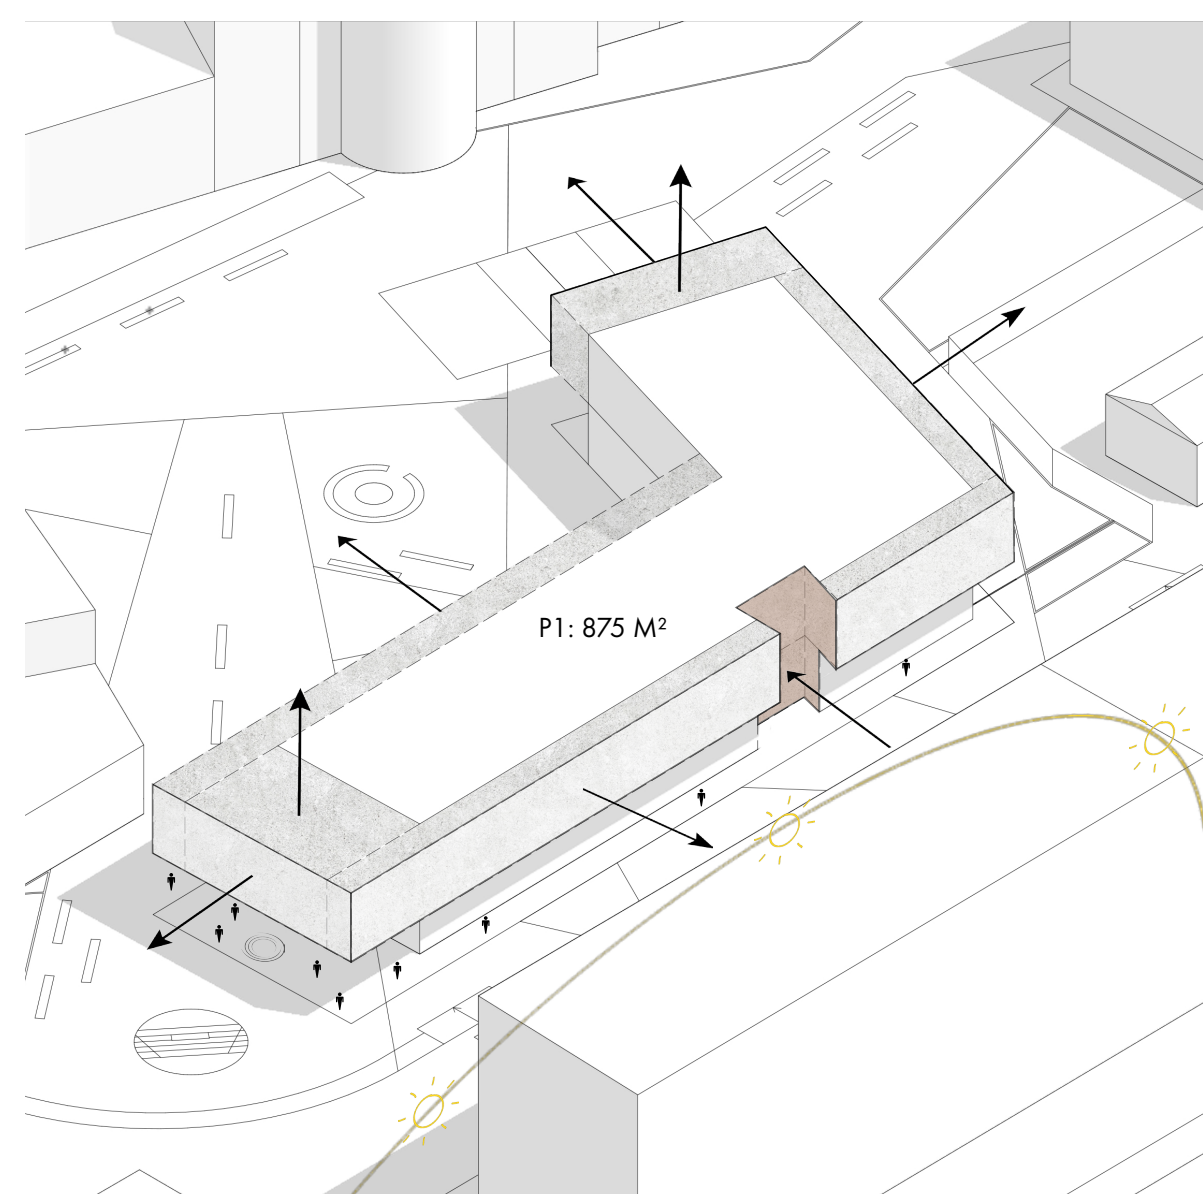


LAVORAZIONI/ESTRUSIONI/SCAVI VOLUMETRICI

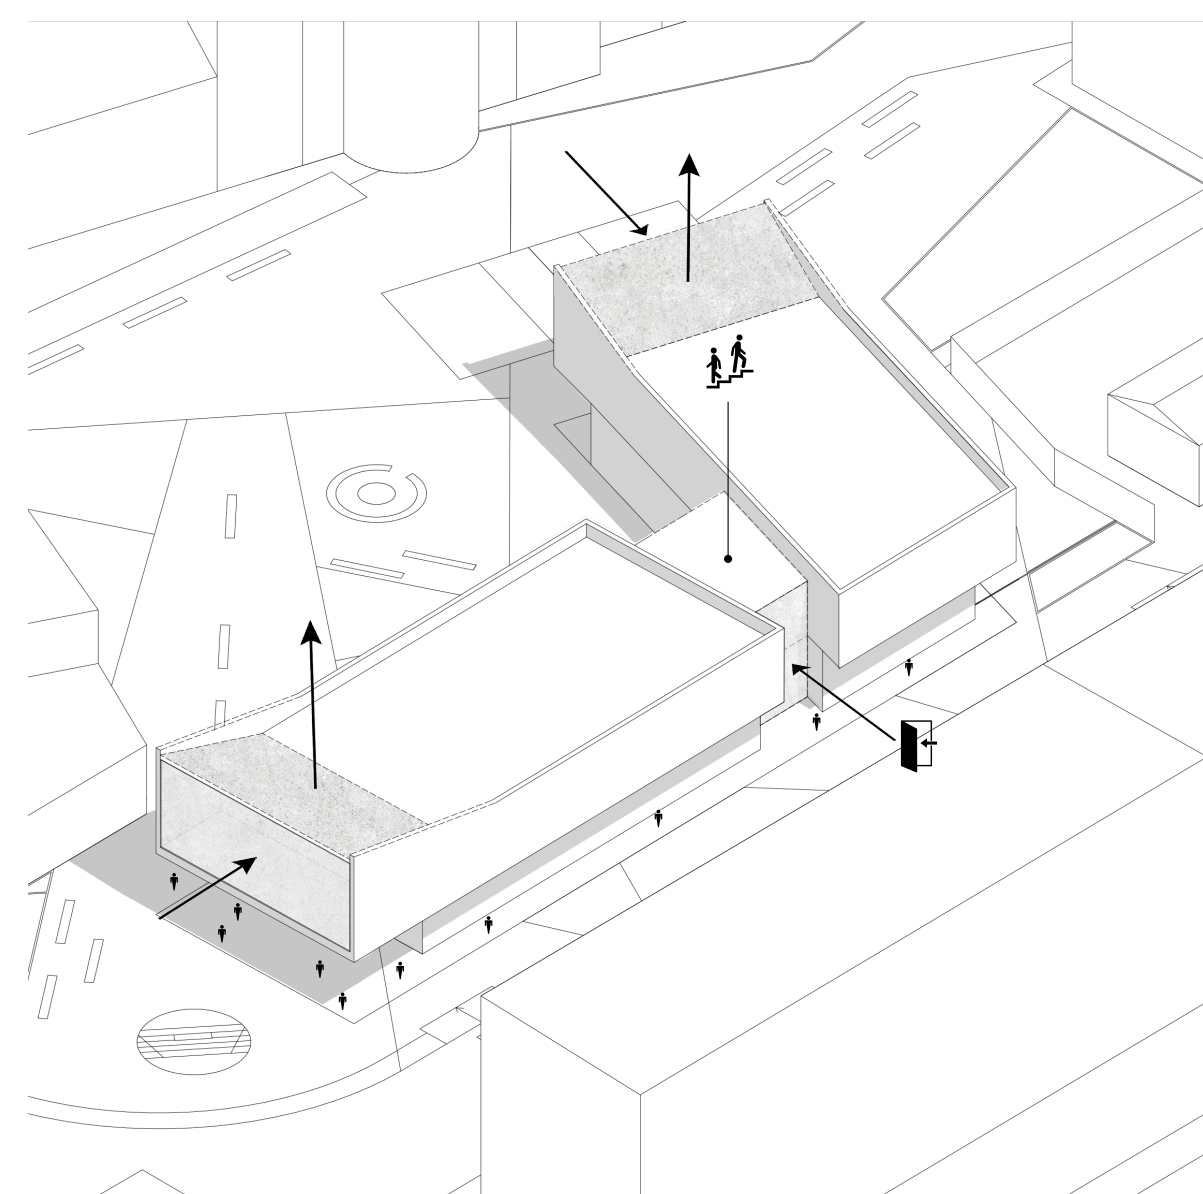

APERTURA VERSO LA CITTÀ E VERSO LA FEDE

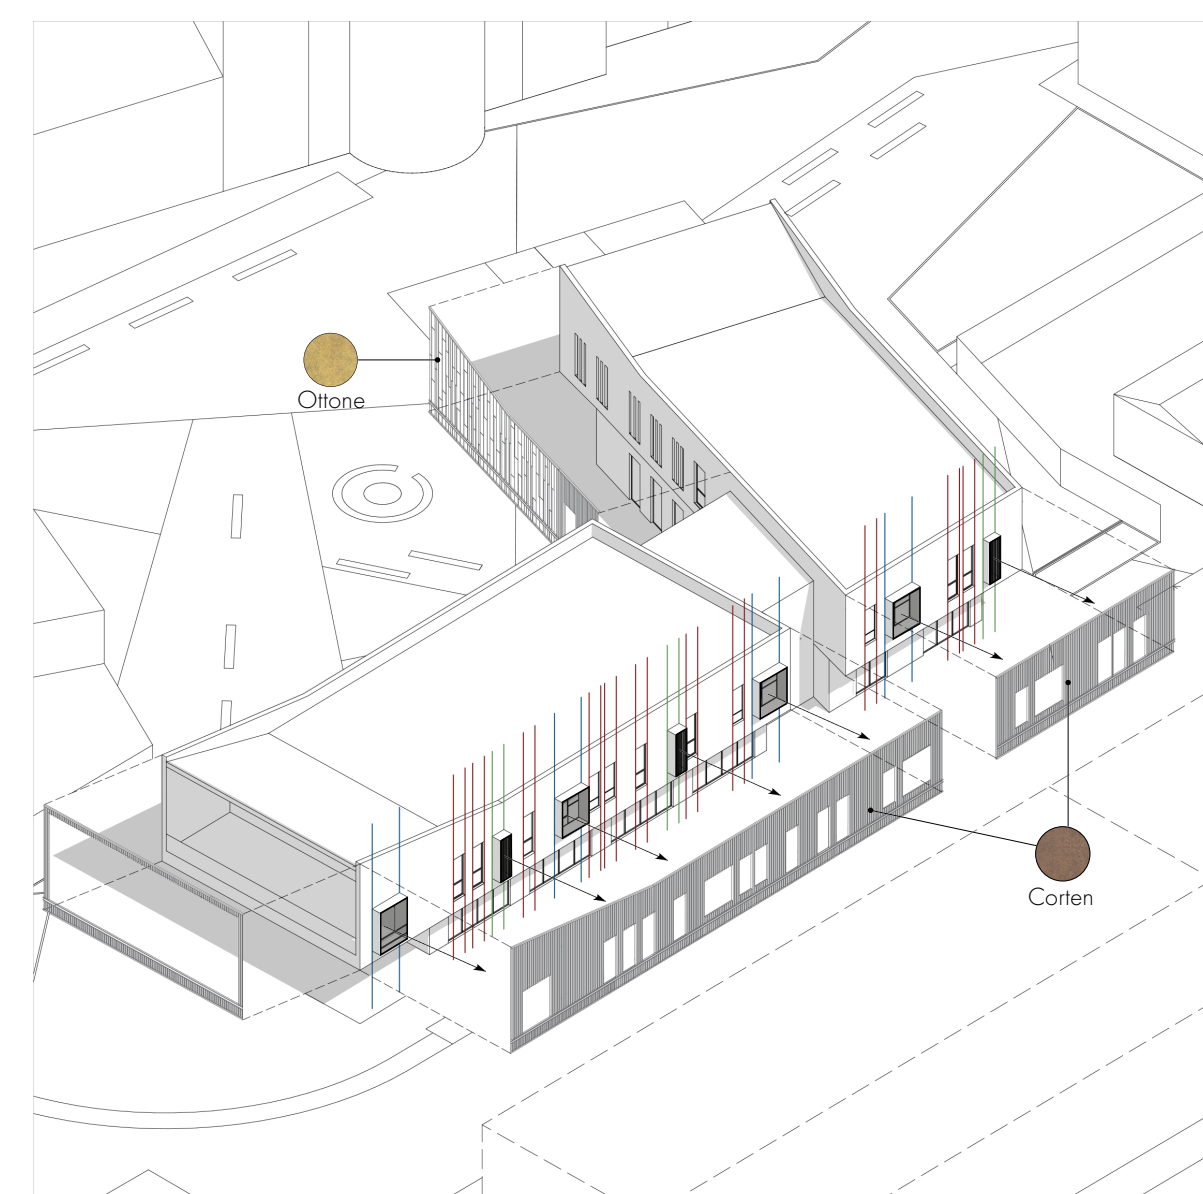

ASPETTO MATERICO E COMPOSITIVO DELLE FACCIATE

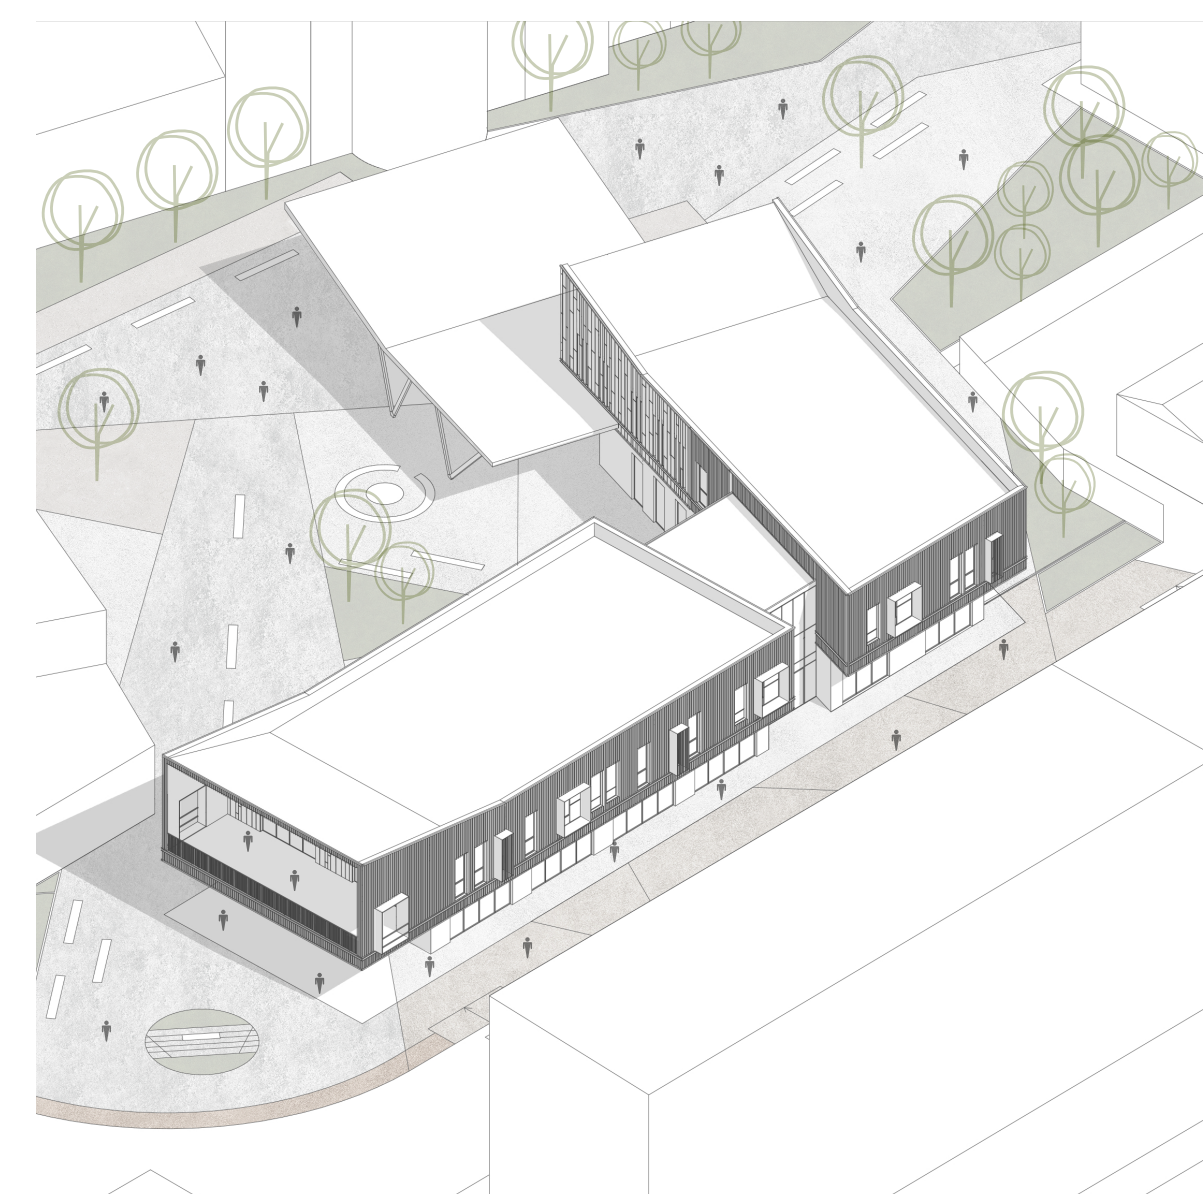

VISTA ASSONOMETRICA FINALE

