



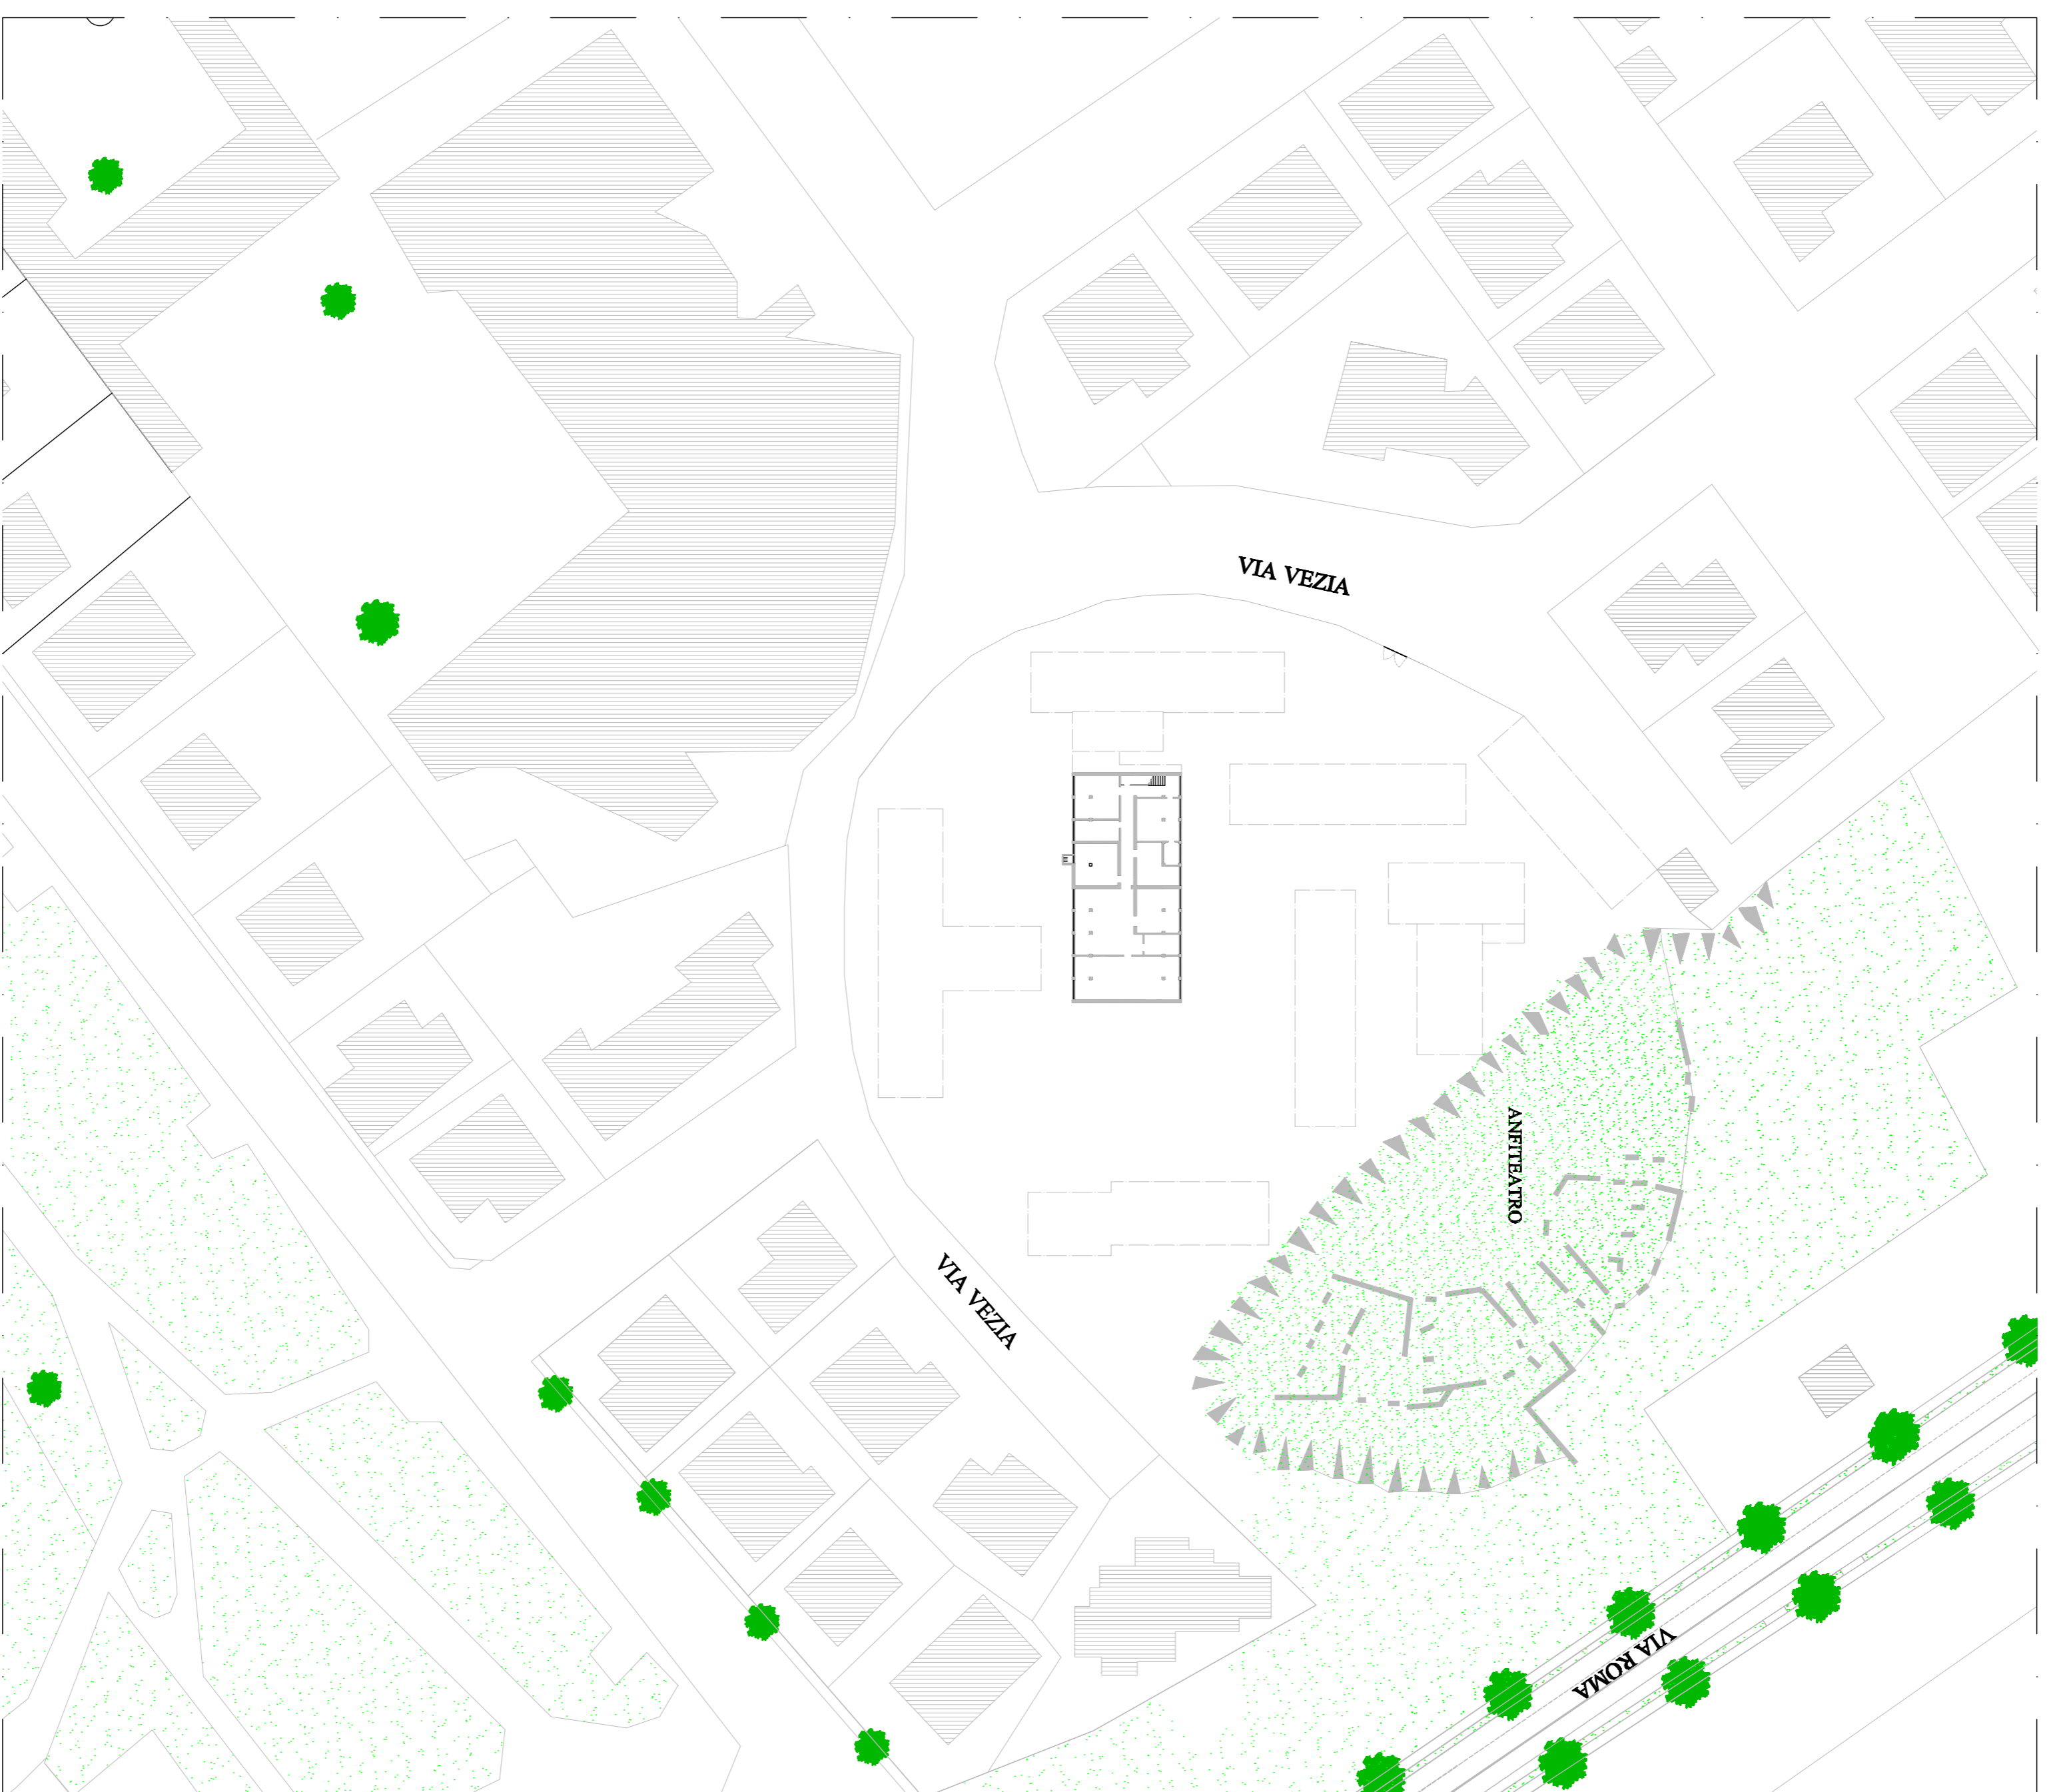


**RICOSTRUZIONE DEL CENTRO EDUCATIVO ITALO SVIZZERO DI RIMINI
PER TRASFERIMENTO A CAUSA DI SCAVI
NELL'AREA DELL'ANFITEATRO ROMANO**

**RILIEVO DELLO STATO DI FATTO
PIANO INTERRATO E PIANO TERRA**

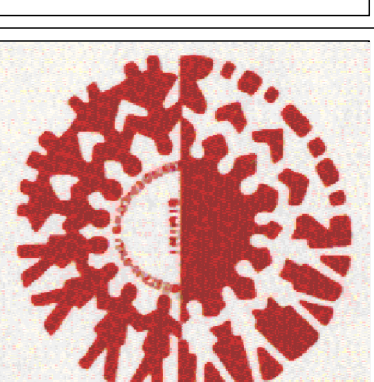

PIANTA PIANO INTERRATO

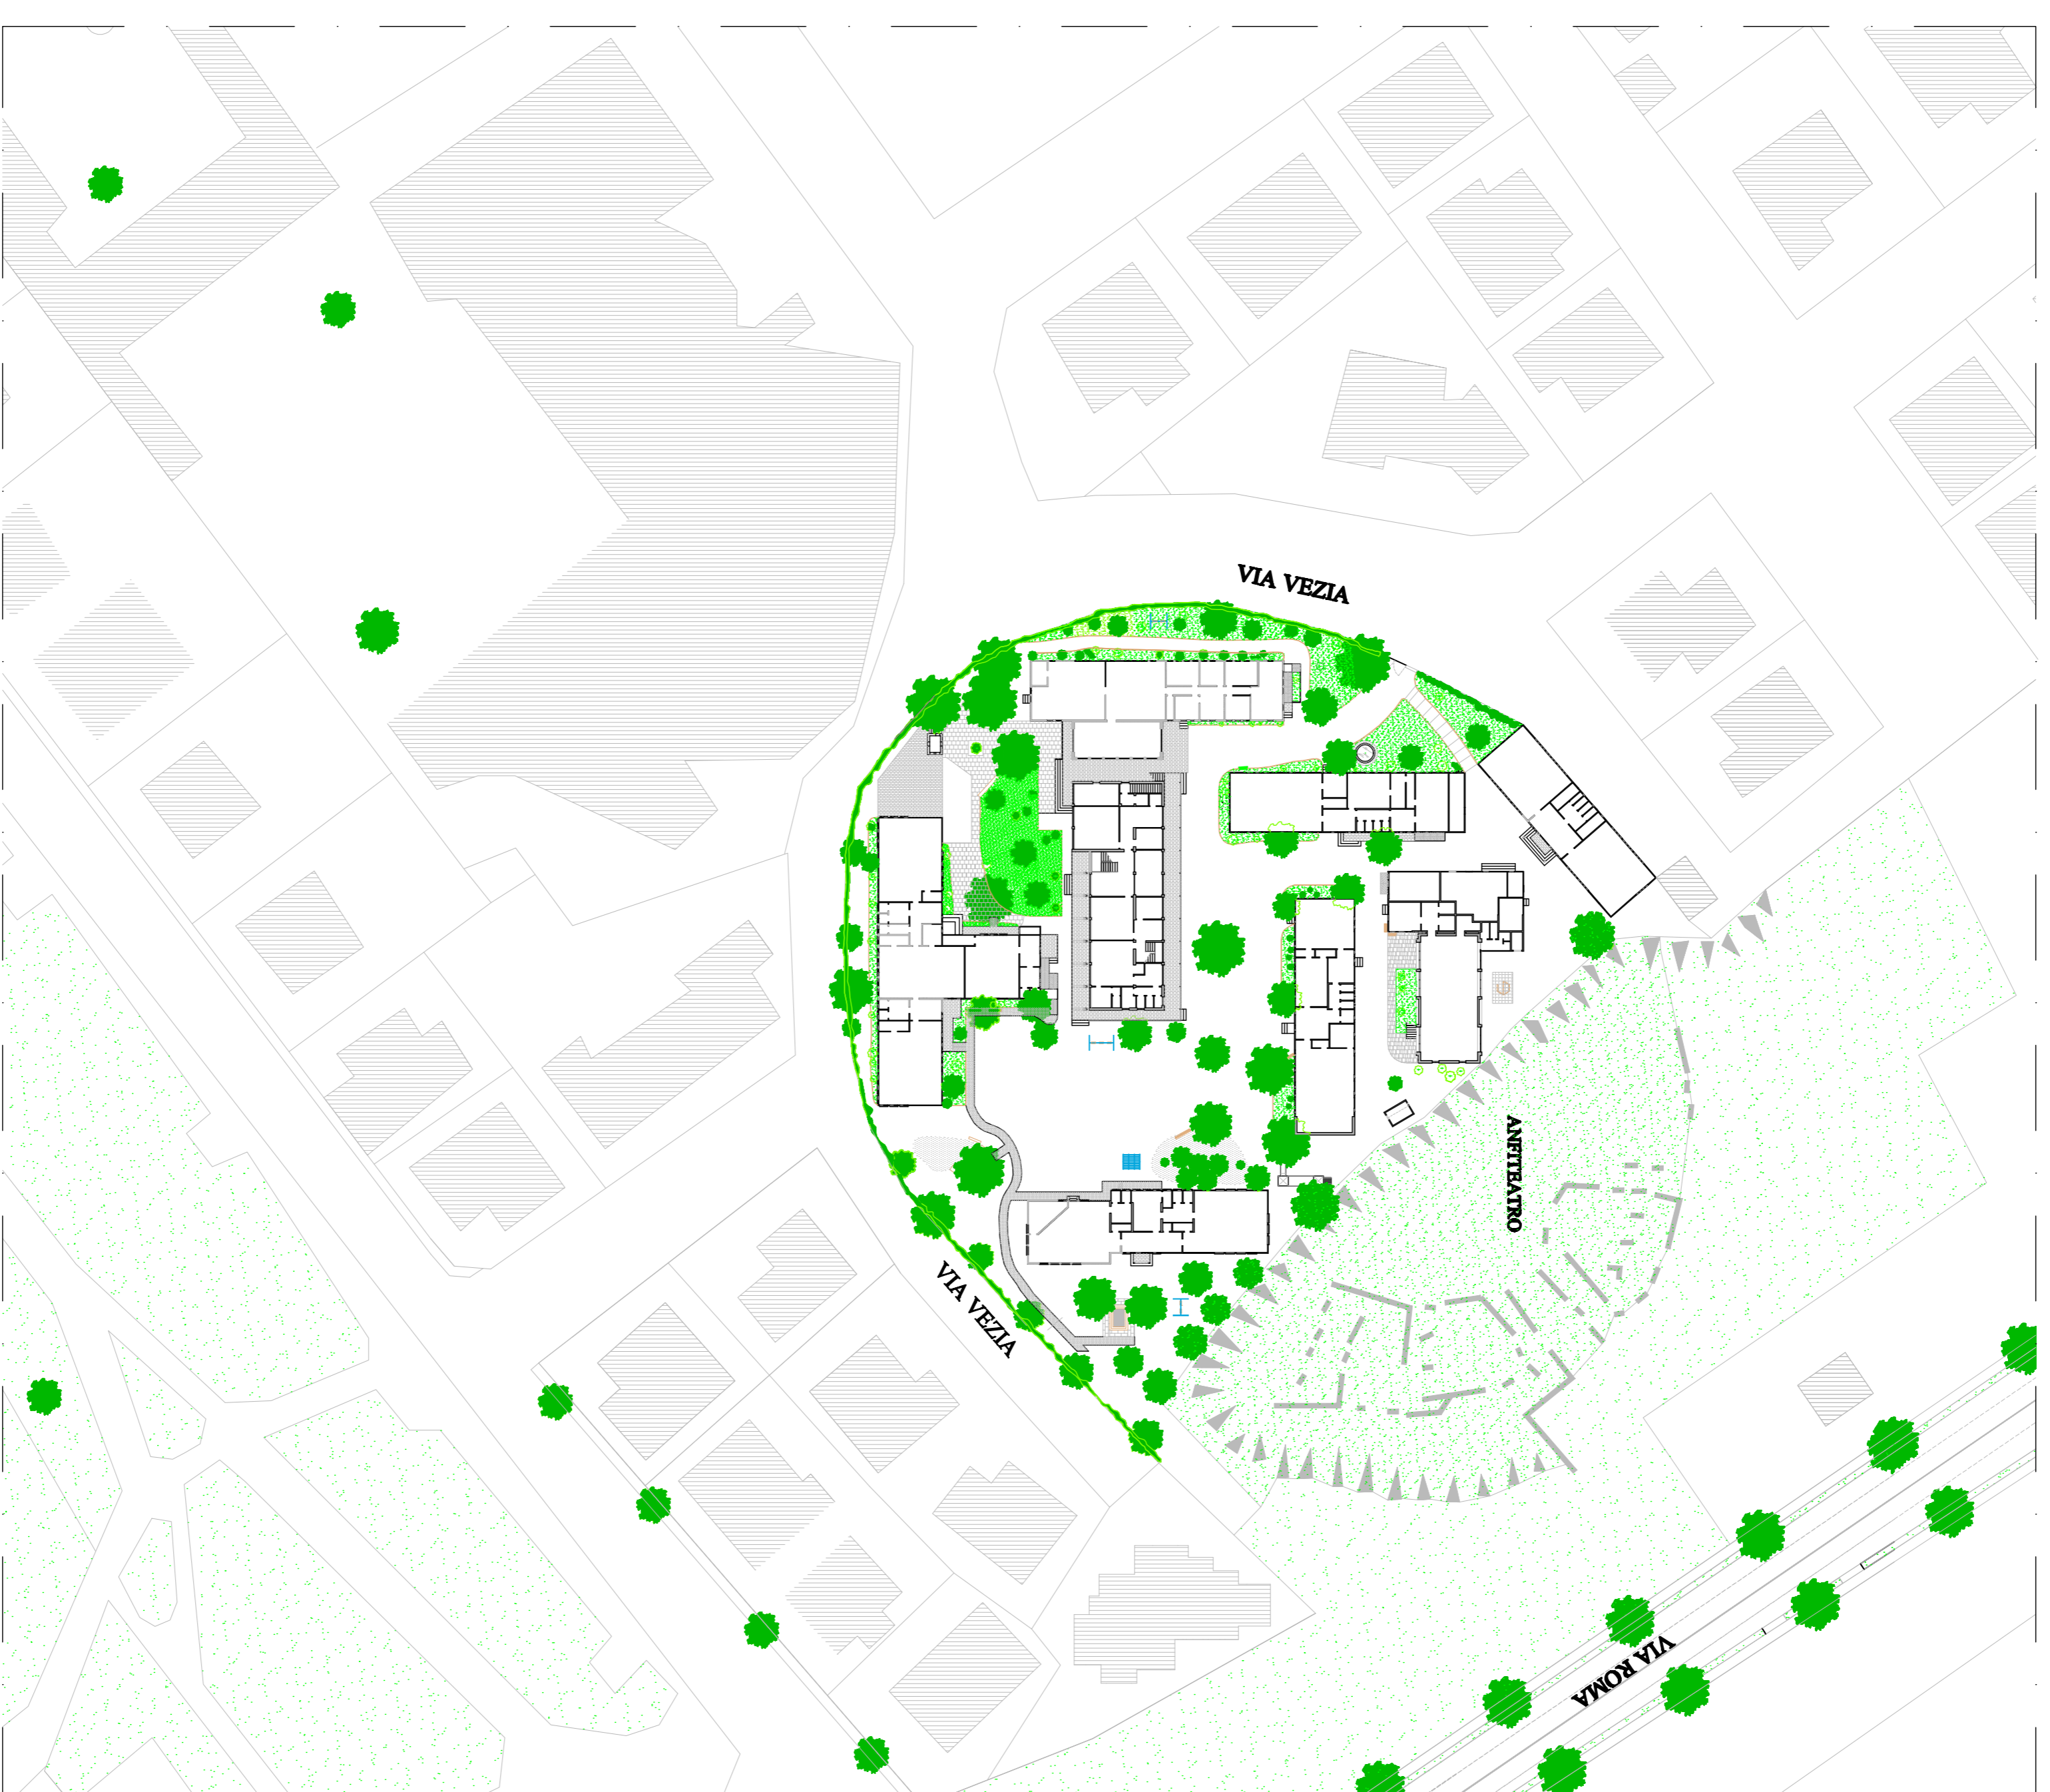

PIANTA PIANO TERRA

TAVOLA
N° 8

POLITECNICO DI MILANO - Facoltà di Architettura Campus Leonardo

Anno Accademico 2008 - 2009

Relatore: Prof. CESARE STEVAN - Correlatori: Arch. IRIDE GIUNTTINI
Studenti: IVERDO GIANLUCA, matr. 149277 - PISCAGLIA PATRIK, matr. n° 169245

Scala
1:500