

- 1. INGRESSI
- 2. BAR - RISTORANTE
- 3. SEGRETERIA
- 4. SPAZI COMMERCIALI
- 5. RAMPA ACCESSO AI PARCHEGGI


PIANTA PIANO TERRA
1:500

- 1. SPAZI COMMERCIALI
- 2. AUDITORIUM
- 3. INTERNET POINT
- 4. CUCINA
- 5. RISTORANTE
- 6. LOUNGE BAR



PIANTA QUOTA -5.00 INTERRATO
1:500

- 1. SPAZIO IMPIANTO GEOTERMICO
- 2. PARCHEGGI

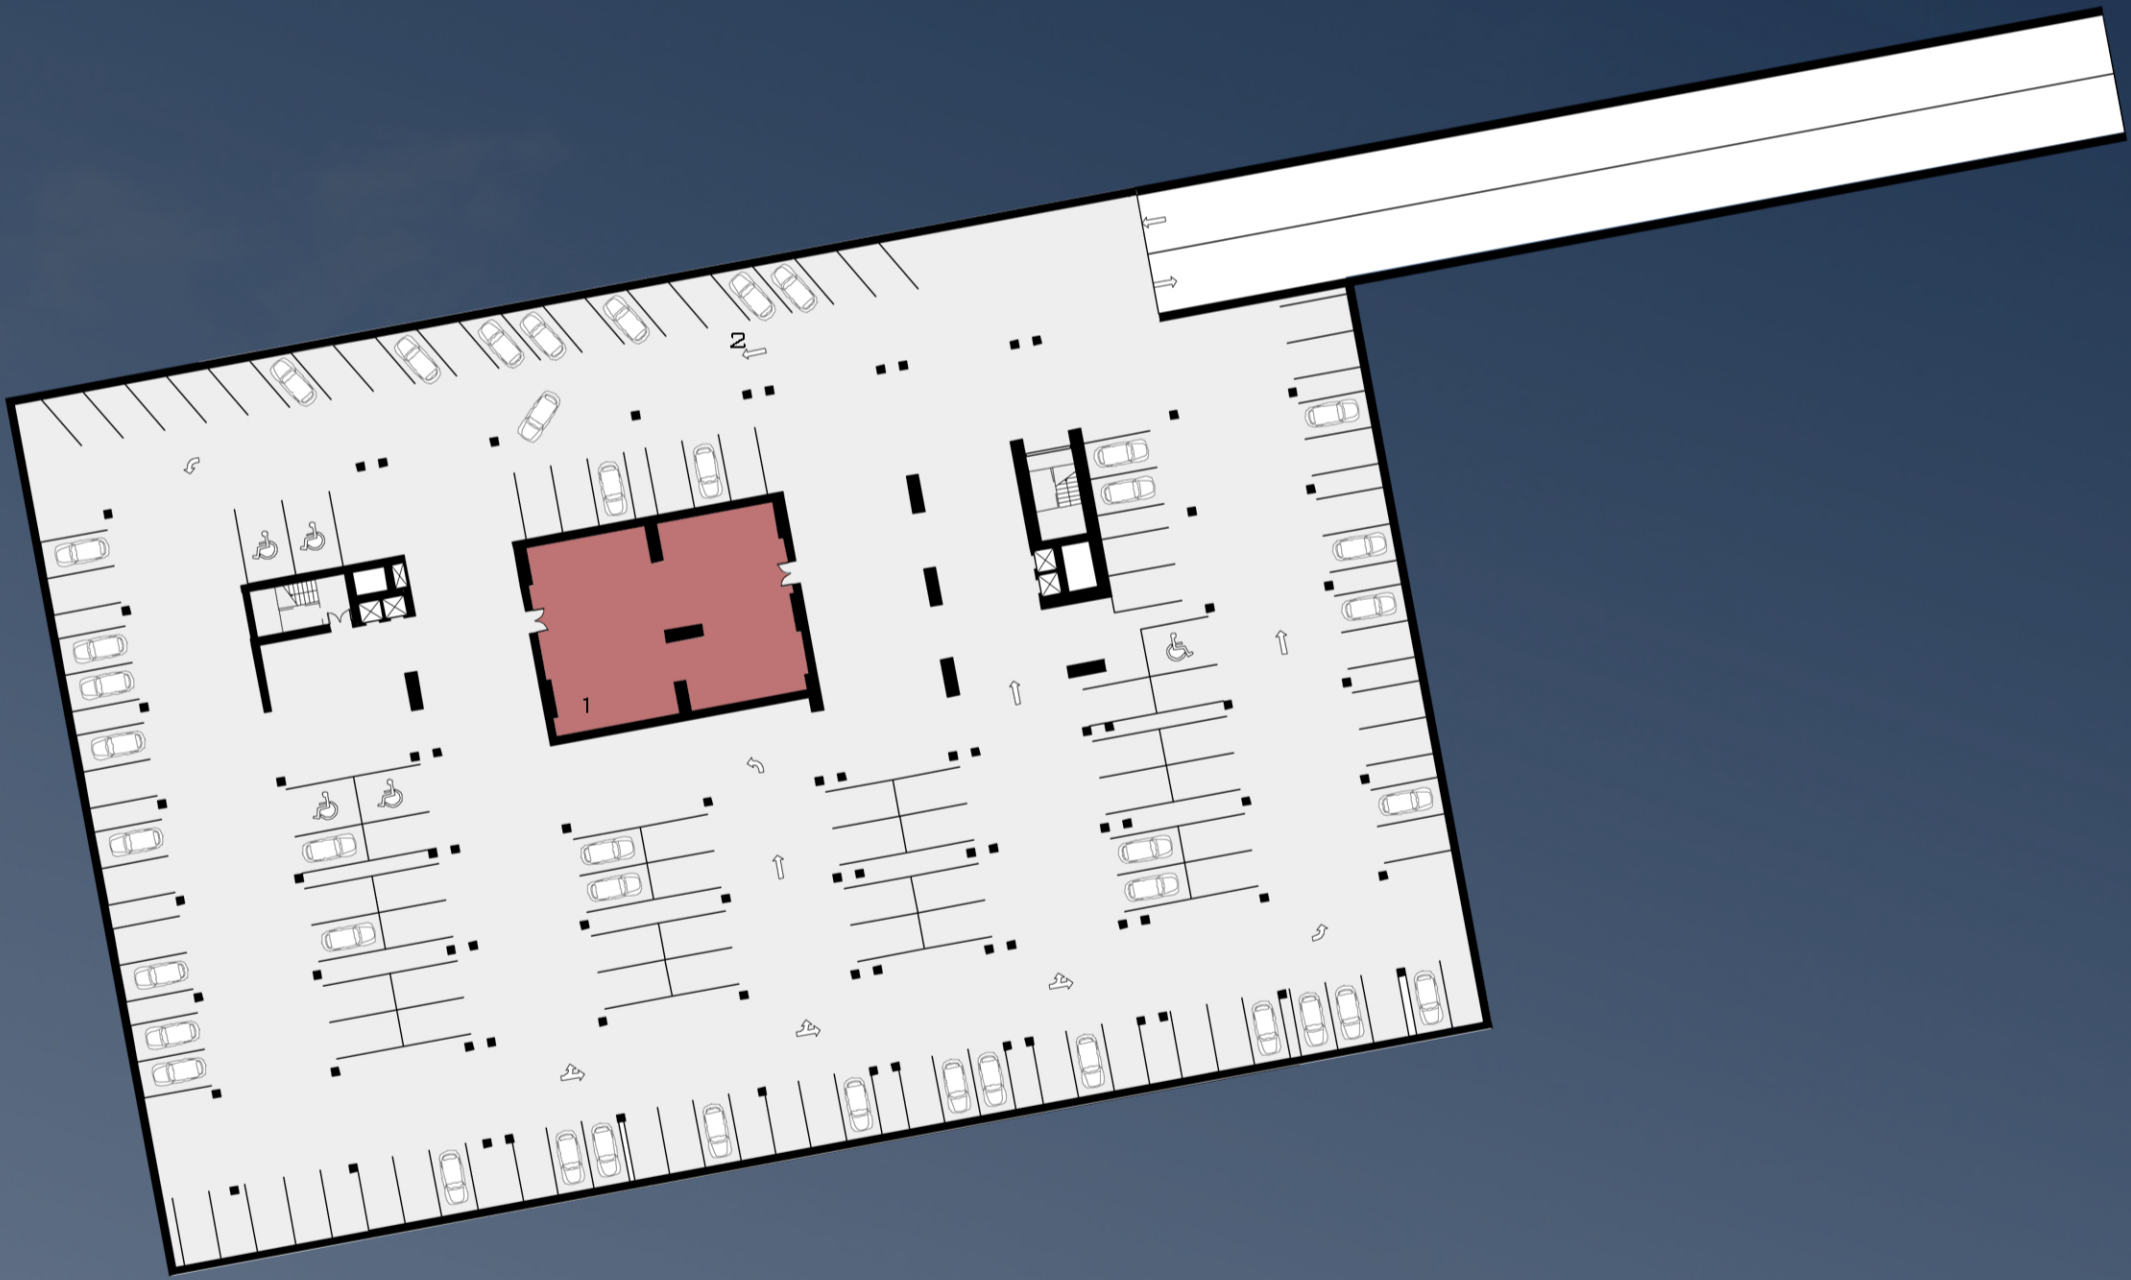

PIANTA QUOTA -8.30 PARCHEGGI
SCALA 1:500

LA PIANTE DEL PIANO TERRA MOSTRA COME LA TORRE E IL SUO BASAMENTO SIANO STATI POSIZIONATI ALL'INCROCIO DELLE DUE STRADE PRINCIPALI DEL LOTTO. AL PIANO TERRA SI TROVANO ALCUNI SPAZI COMMERCIALI, BAR E UNA SEGRETERIA D'INGRESSO. UNA RAMPA POSTA CENTRALMENTE PORTA AL PIANO INTERRATO DOVE SONO PRESENTI ALTRI SPAZI COMMERCIALI, DUE AUDITORIUM, UN RISTORANTE - LOUNGE BAR E UNO SPAZIO DESTINATO AD ESSERE UN INTERNET POINT PER IL PUBBLICO. UNA RAMPA PORTA AL PIANO DEI PARCHEGGI DOVE È STATO PREVISTO UNO SPAZIO PER LA LOCALIZZAZIONE DELL' IMPIANTO GEOTERMICO.

SEZIONE EST OVEST 1:2000

SEZIONE NORD SUD 1:2000

POLITECNICO DI MILANO - FACOLTÀ DI ARCHITETTURA
CORSO DI LAUREA SPECIALISTICA - PROGETTAZIONE DELL'ARCHITETTURA SOSTENIBILE
LABORATORIO DI LAUREA
RELATORE:
PROF. ROBERTO SPAGNOLO

CORRELATORE:
PROF. GIANNI SCUDO
LAUREANDI:
CARINI ALESSANDRO 721108 - CASTELLETTI ANDREA 721414

TAV. 05
PIANTE - SEZIONI
SCALA 1:200 - 1:500

