



PIANTA PIANO INTERRATO

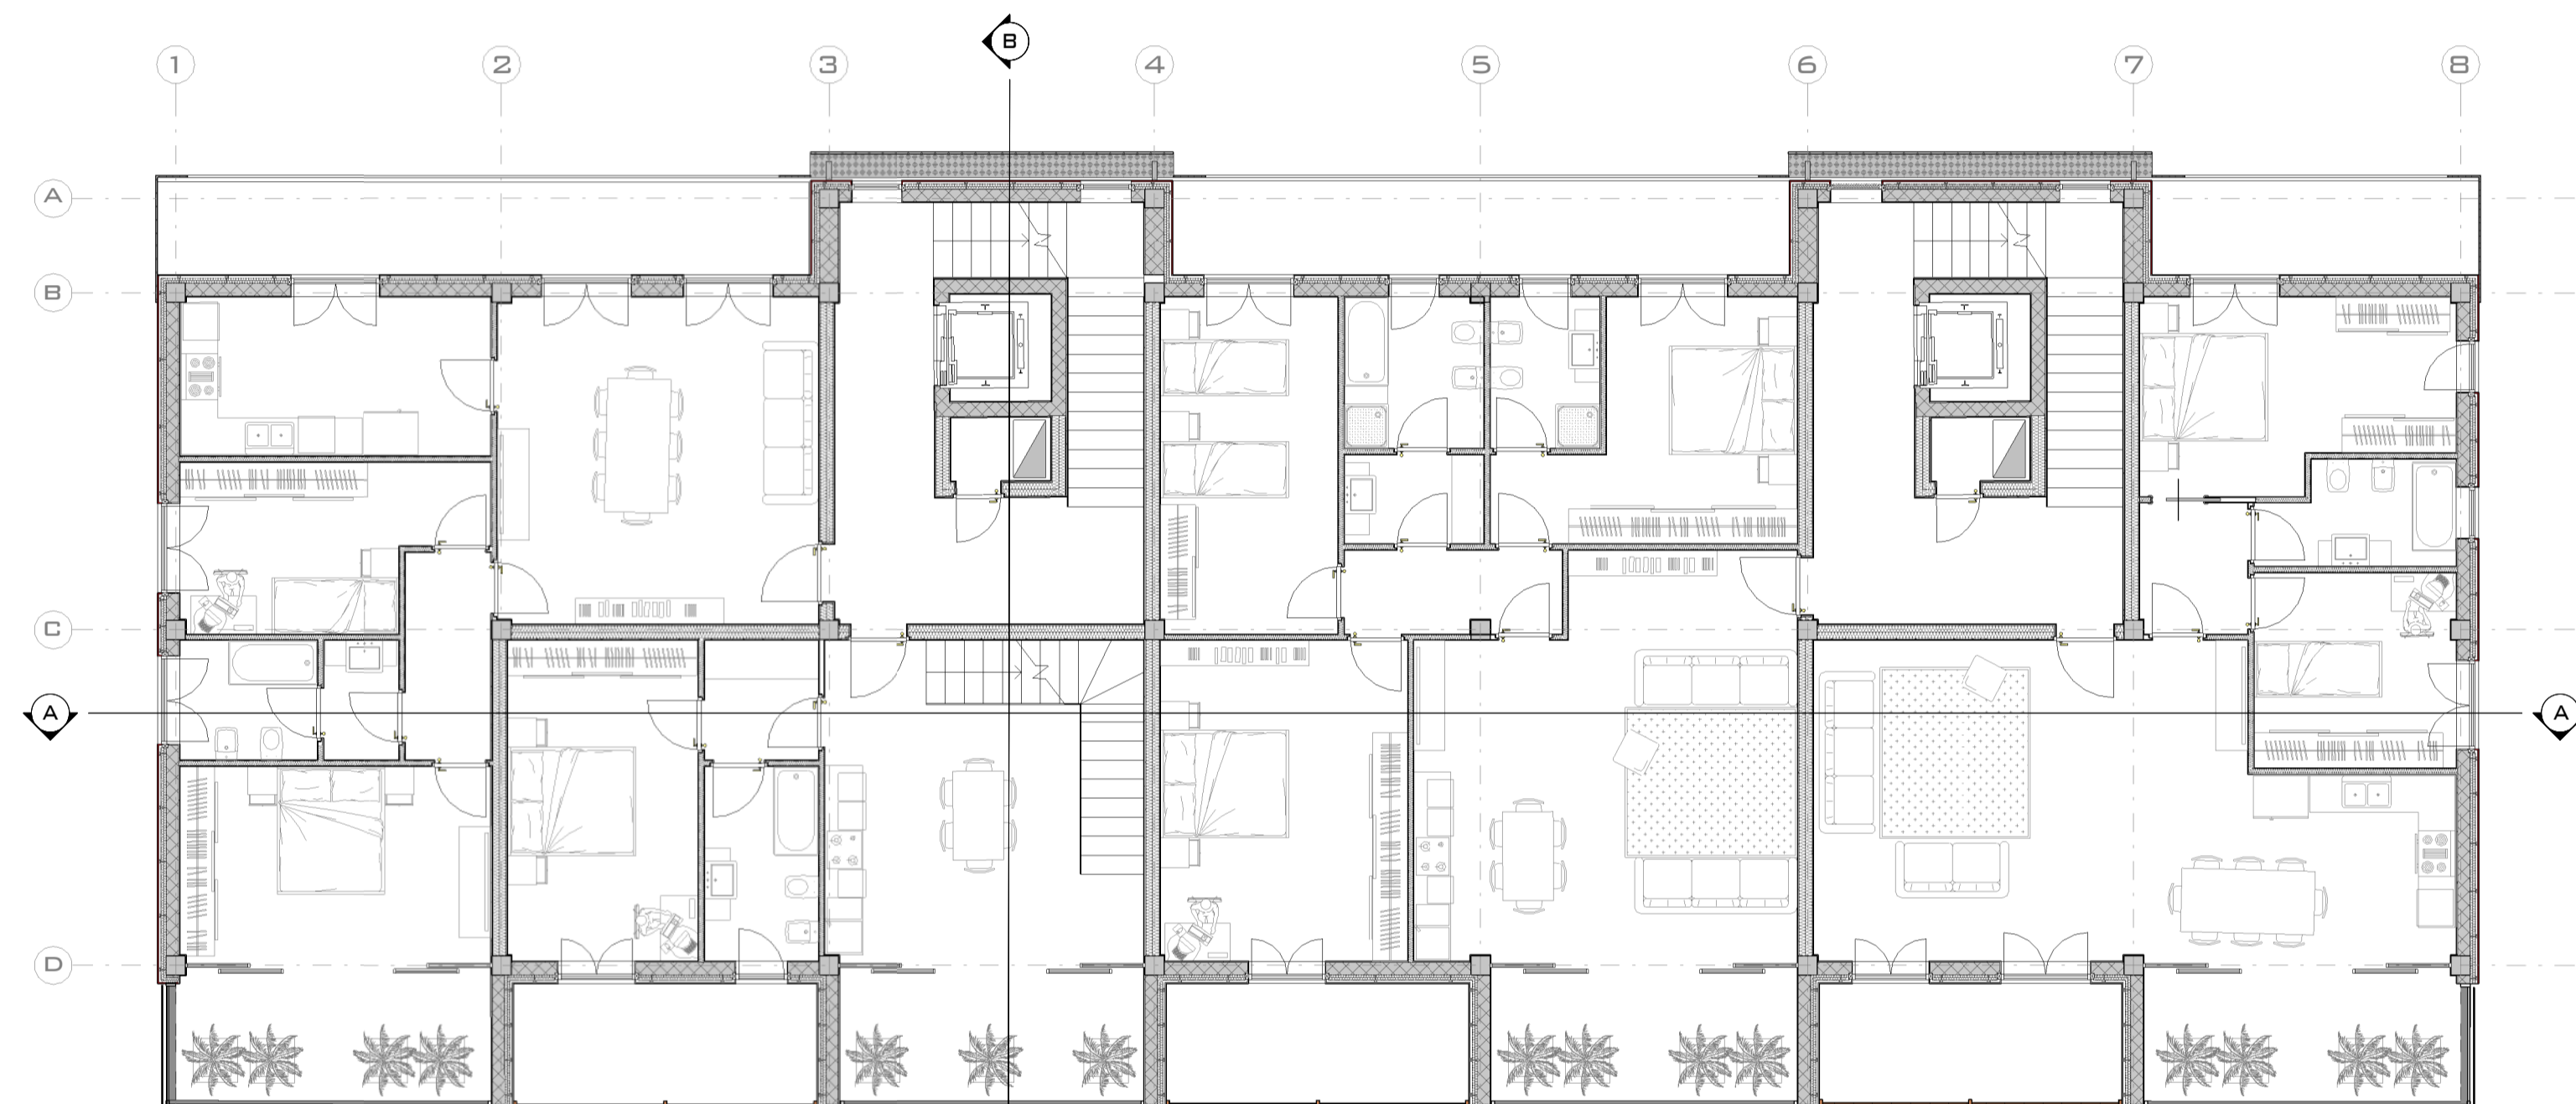

PIANTA PIANO TERRA

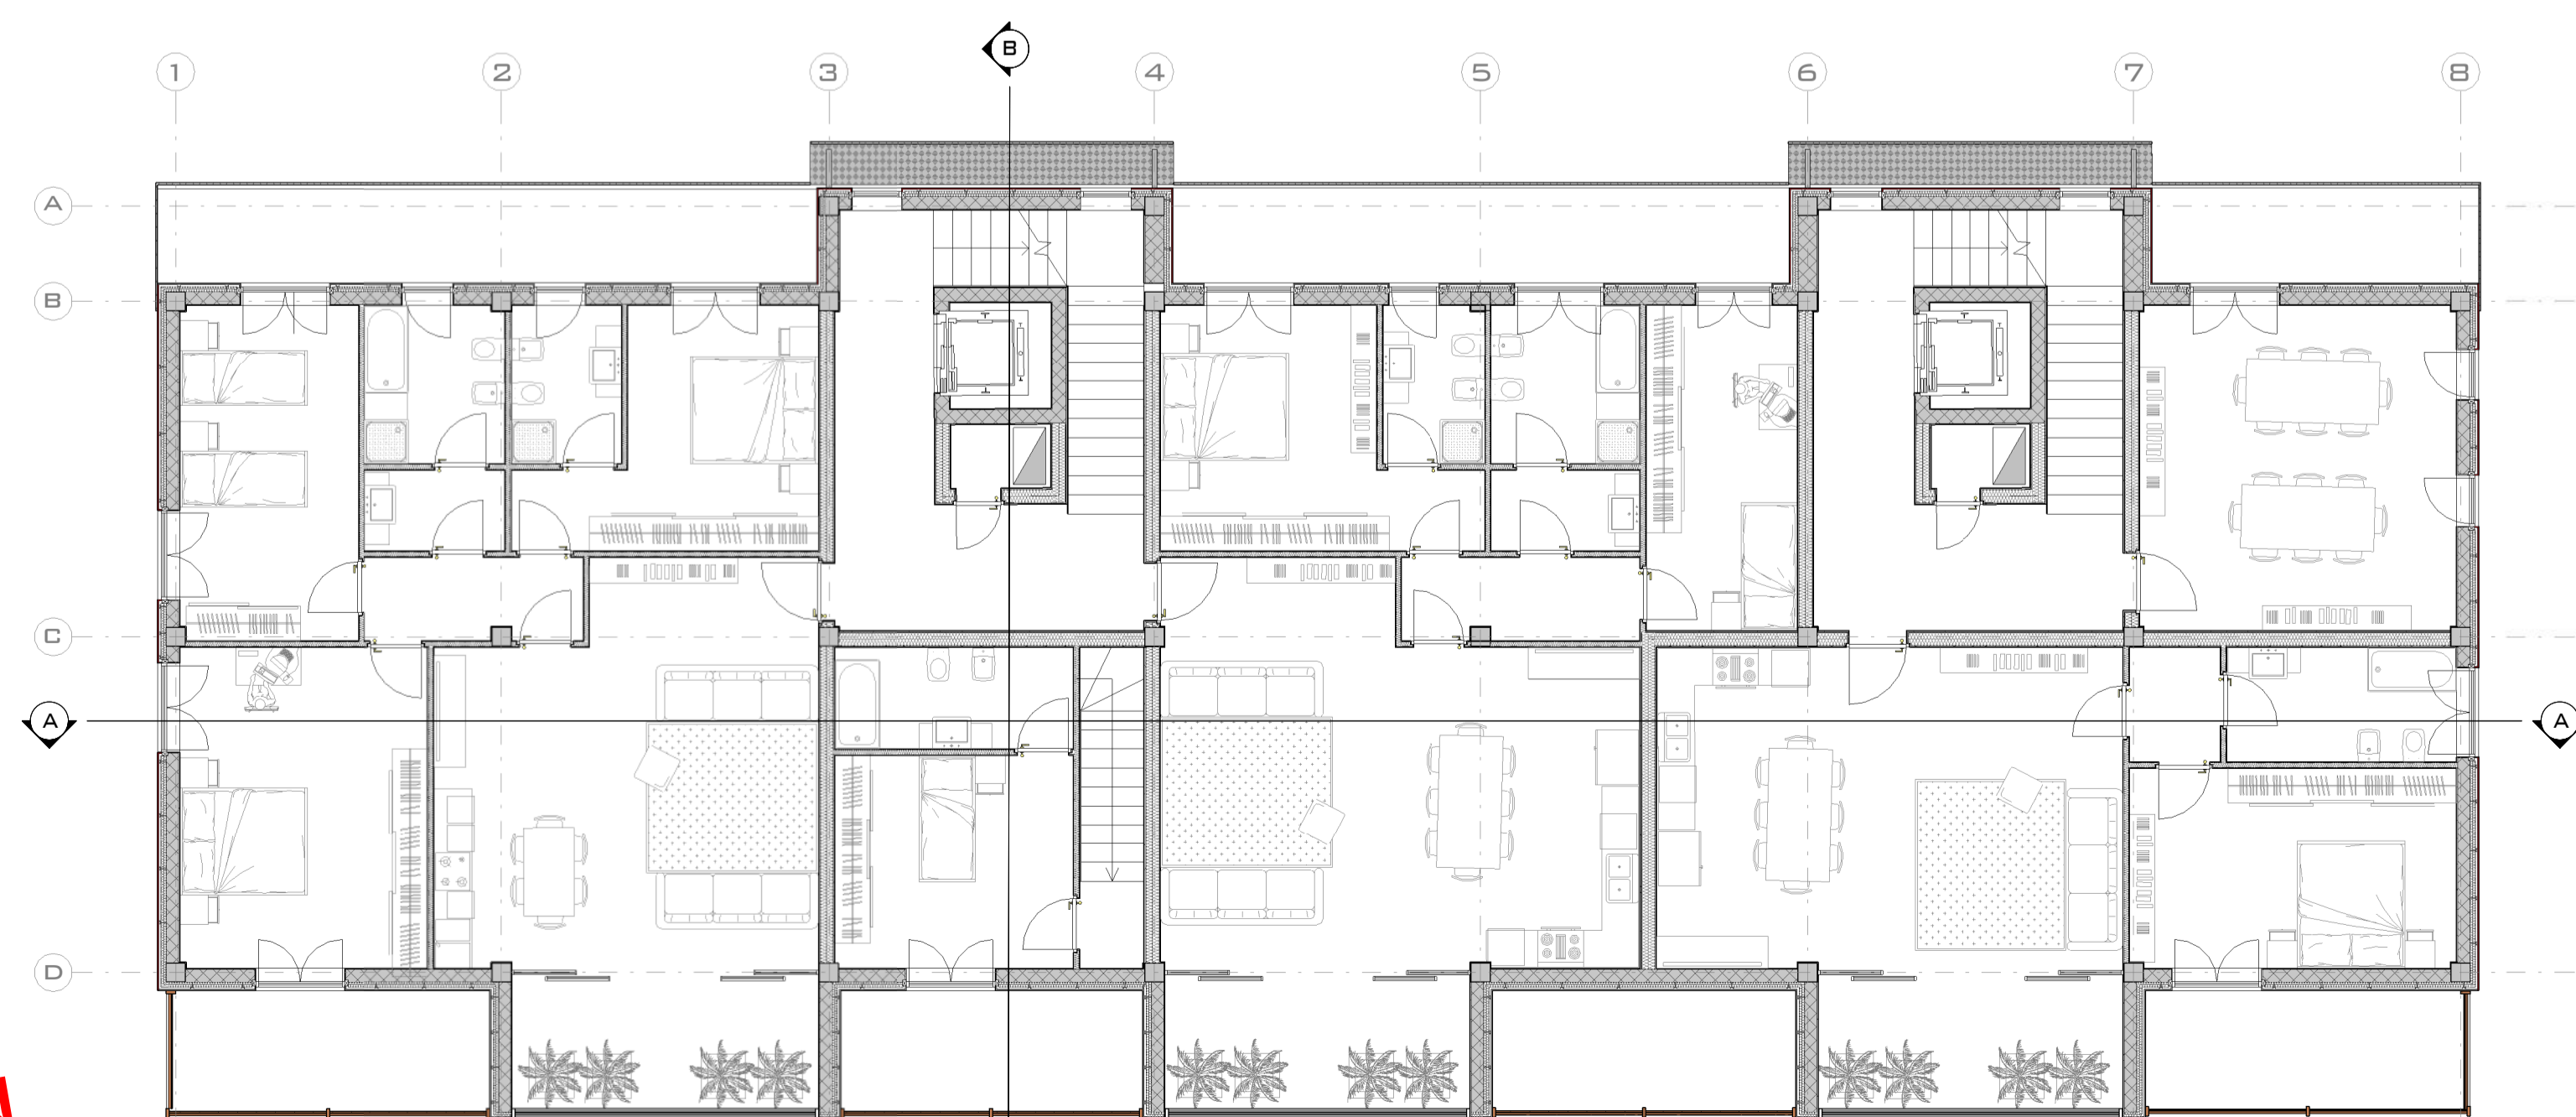

PIANTA PIANO PRIMO



SEZIONE BB




PROSPETTO SUD



POLITECNICO DI MILANO  
FACOLTA' DI ARCHITETTURA E SOCIETA'  
CORSO DI LAUREA IN ARCHITETTURA

**BEST**  
DIPARTIMENTO DI SCIENZA E  
TECNOLOGIA DELL'AMBIENTE  
COSTRUITO  
BUILDING & ENVIRONMENT  
SCIENZE & TECHNOLOGY

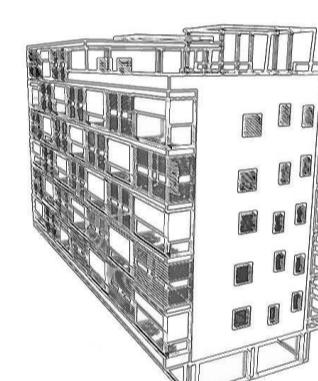

**HOUSING  
SOSTENIBILE**

TECNOLOGIE SOLARI  
PASSIVE APPLICATE ALLE  
RESIDENZE MULTIPIANO  
NELL'EX AREA INDUSTRIALE  
DI VIA PARENZO A  
CHIESANUOVA - BRESCIA

STUDENTE  
CRISTIAN GIOVANELLI  
MATR.710542

RELATRICE  
ALESSANDRA ZANELLI

TITOLO DELLA TAVOLA  
PIANTE,SEZIONI,PROSPETTI

SCALA  
1:100 - 1:200

DATA  
04-05-2010

