


PIANTA PIANO SECONDO

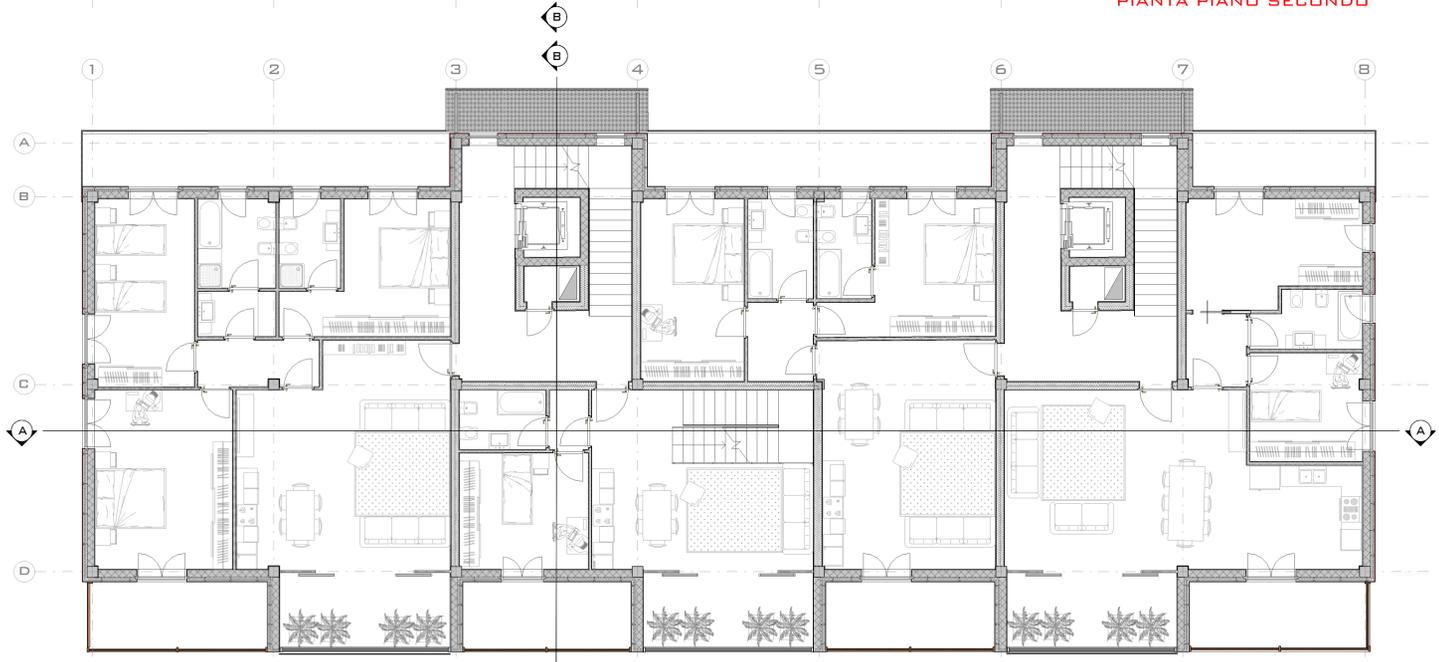

PIANTA PIANO TERZO



PIANTA PIANO QUARTO



PROSPETTO EST



PROSPETTO NORD



PROSPETTO OVEST




POLITECNICO DI MILANO

FACOLTA' DI ARCHITETTURA E SOCIETA'
CORSO DI LAUREA IN ARCHITETTURA

BEST

DIPARTIMENTO DI SCIENZA E
TECNOLOGIA DELL'AMBIENTE
CONSTRUITO
BUILDING & ENVIRONMENT
SCIENZE & TECHNOLOGY

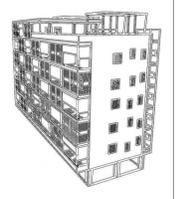

**HOUSING
SOSTENIBILE**

TECNOLOGIE SOLARI
PASSIVE APPLICATE ALLE
RESIDENZE MULTIPIANO
NELL'EX AREA INDUSTRIALE
DI VIA PARENZO A
CHIESANUOVA - BRESCIA

STUDENTE
CRISTIAN GIOVANELLI
MATR. 710542

RELATRICE
ALESSANDRA ZANELLI

TITOLO DELLA TAVOLA
PIANTE
PROSPETTI
SCALA
1:100 - 1:200

DATA
04-05-2010