




PIANTA PIANO TERRA

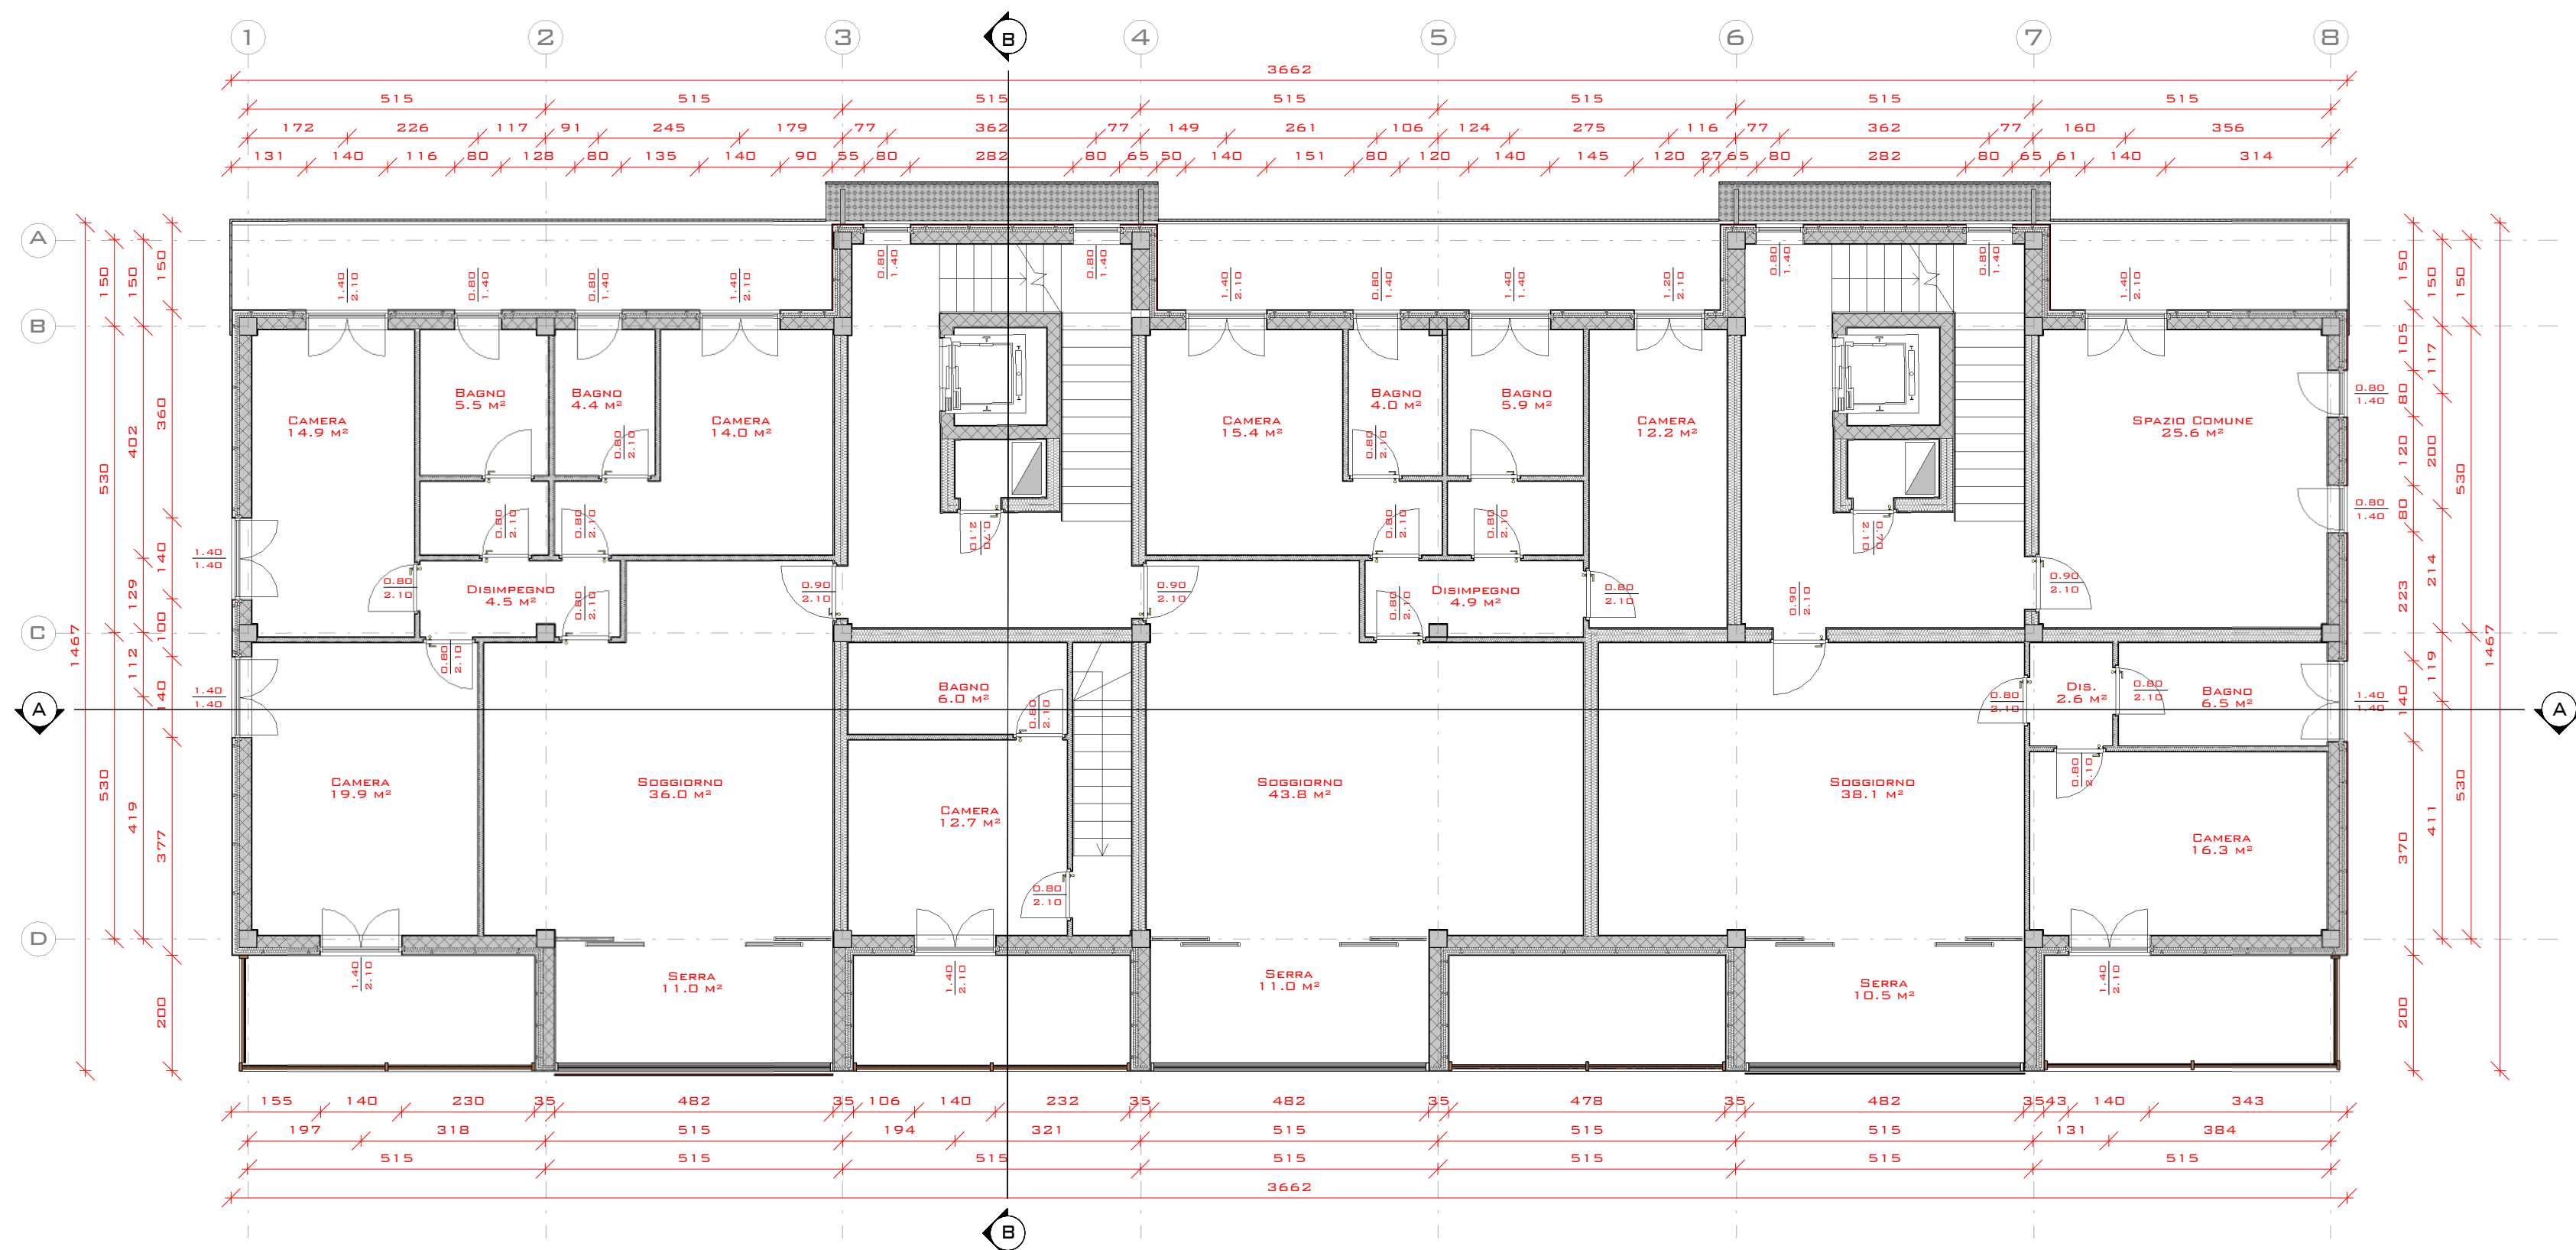

PIANTA PIANO PRIMO

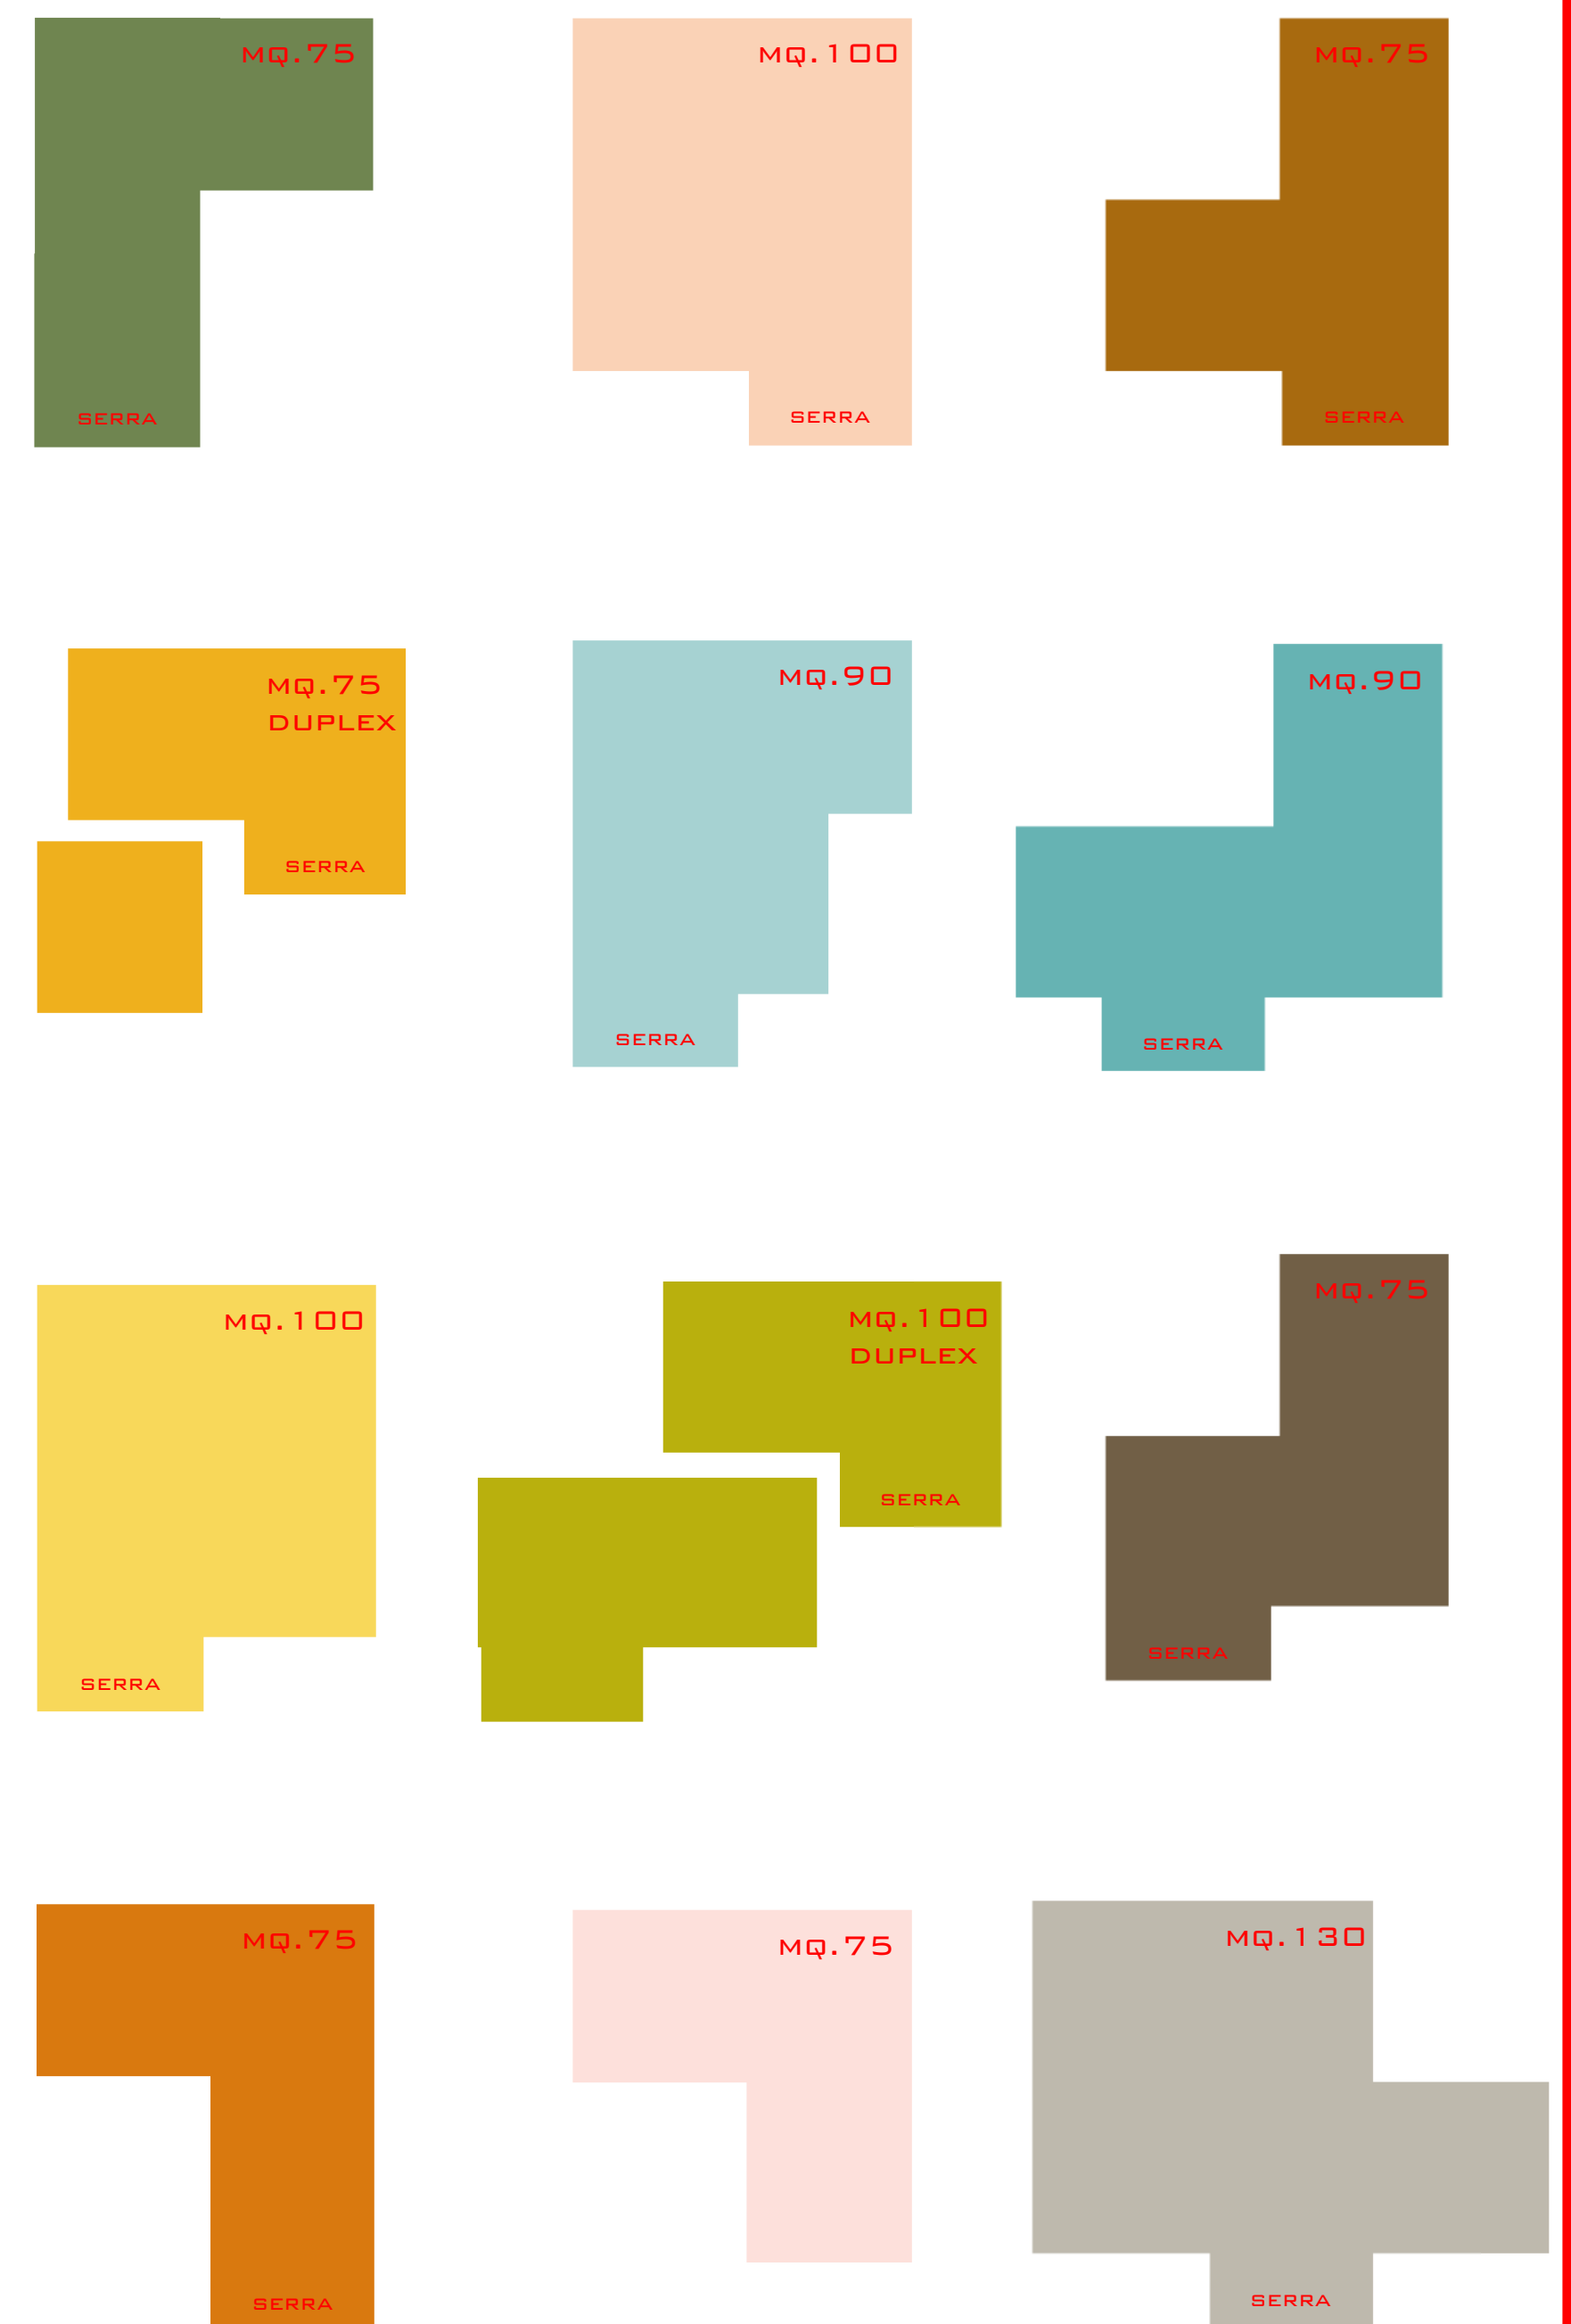

STUDIO COMPOSITIVO DELLE SEZIONI

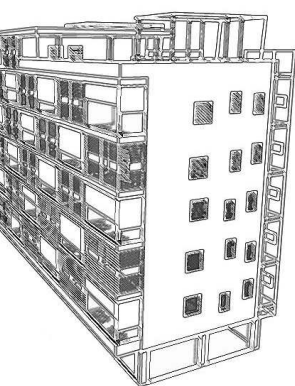

**HOUSING
SOSTENIBILE**

TECNOLOGIE SOLARI
PASSIVE APPLICATE ALLE
RESIDENZE MULTIPIANO
NELL'EX AREA INDUSTRIALE
DI VIA PARENZO A
CHIESANUOVA - BRESCIA

STUDENTE
CRISTIAN PIOVANELLI
MATR.710542

RELATRICE
ALESSANDRA ZANELLI

TITOLO DELLA TAVOLA
PIANTE QUOTATE
STUDIO DELLE SEZIONI
SCALA
1:100

DATA
04-05-2010