



PIANTA PIANO SECONDO

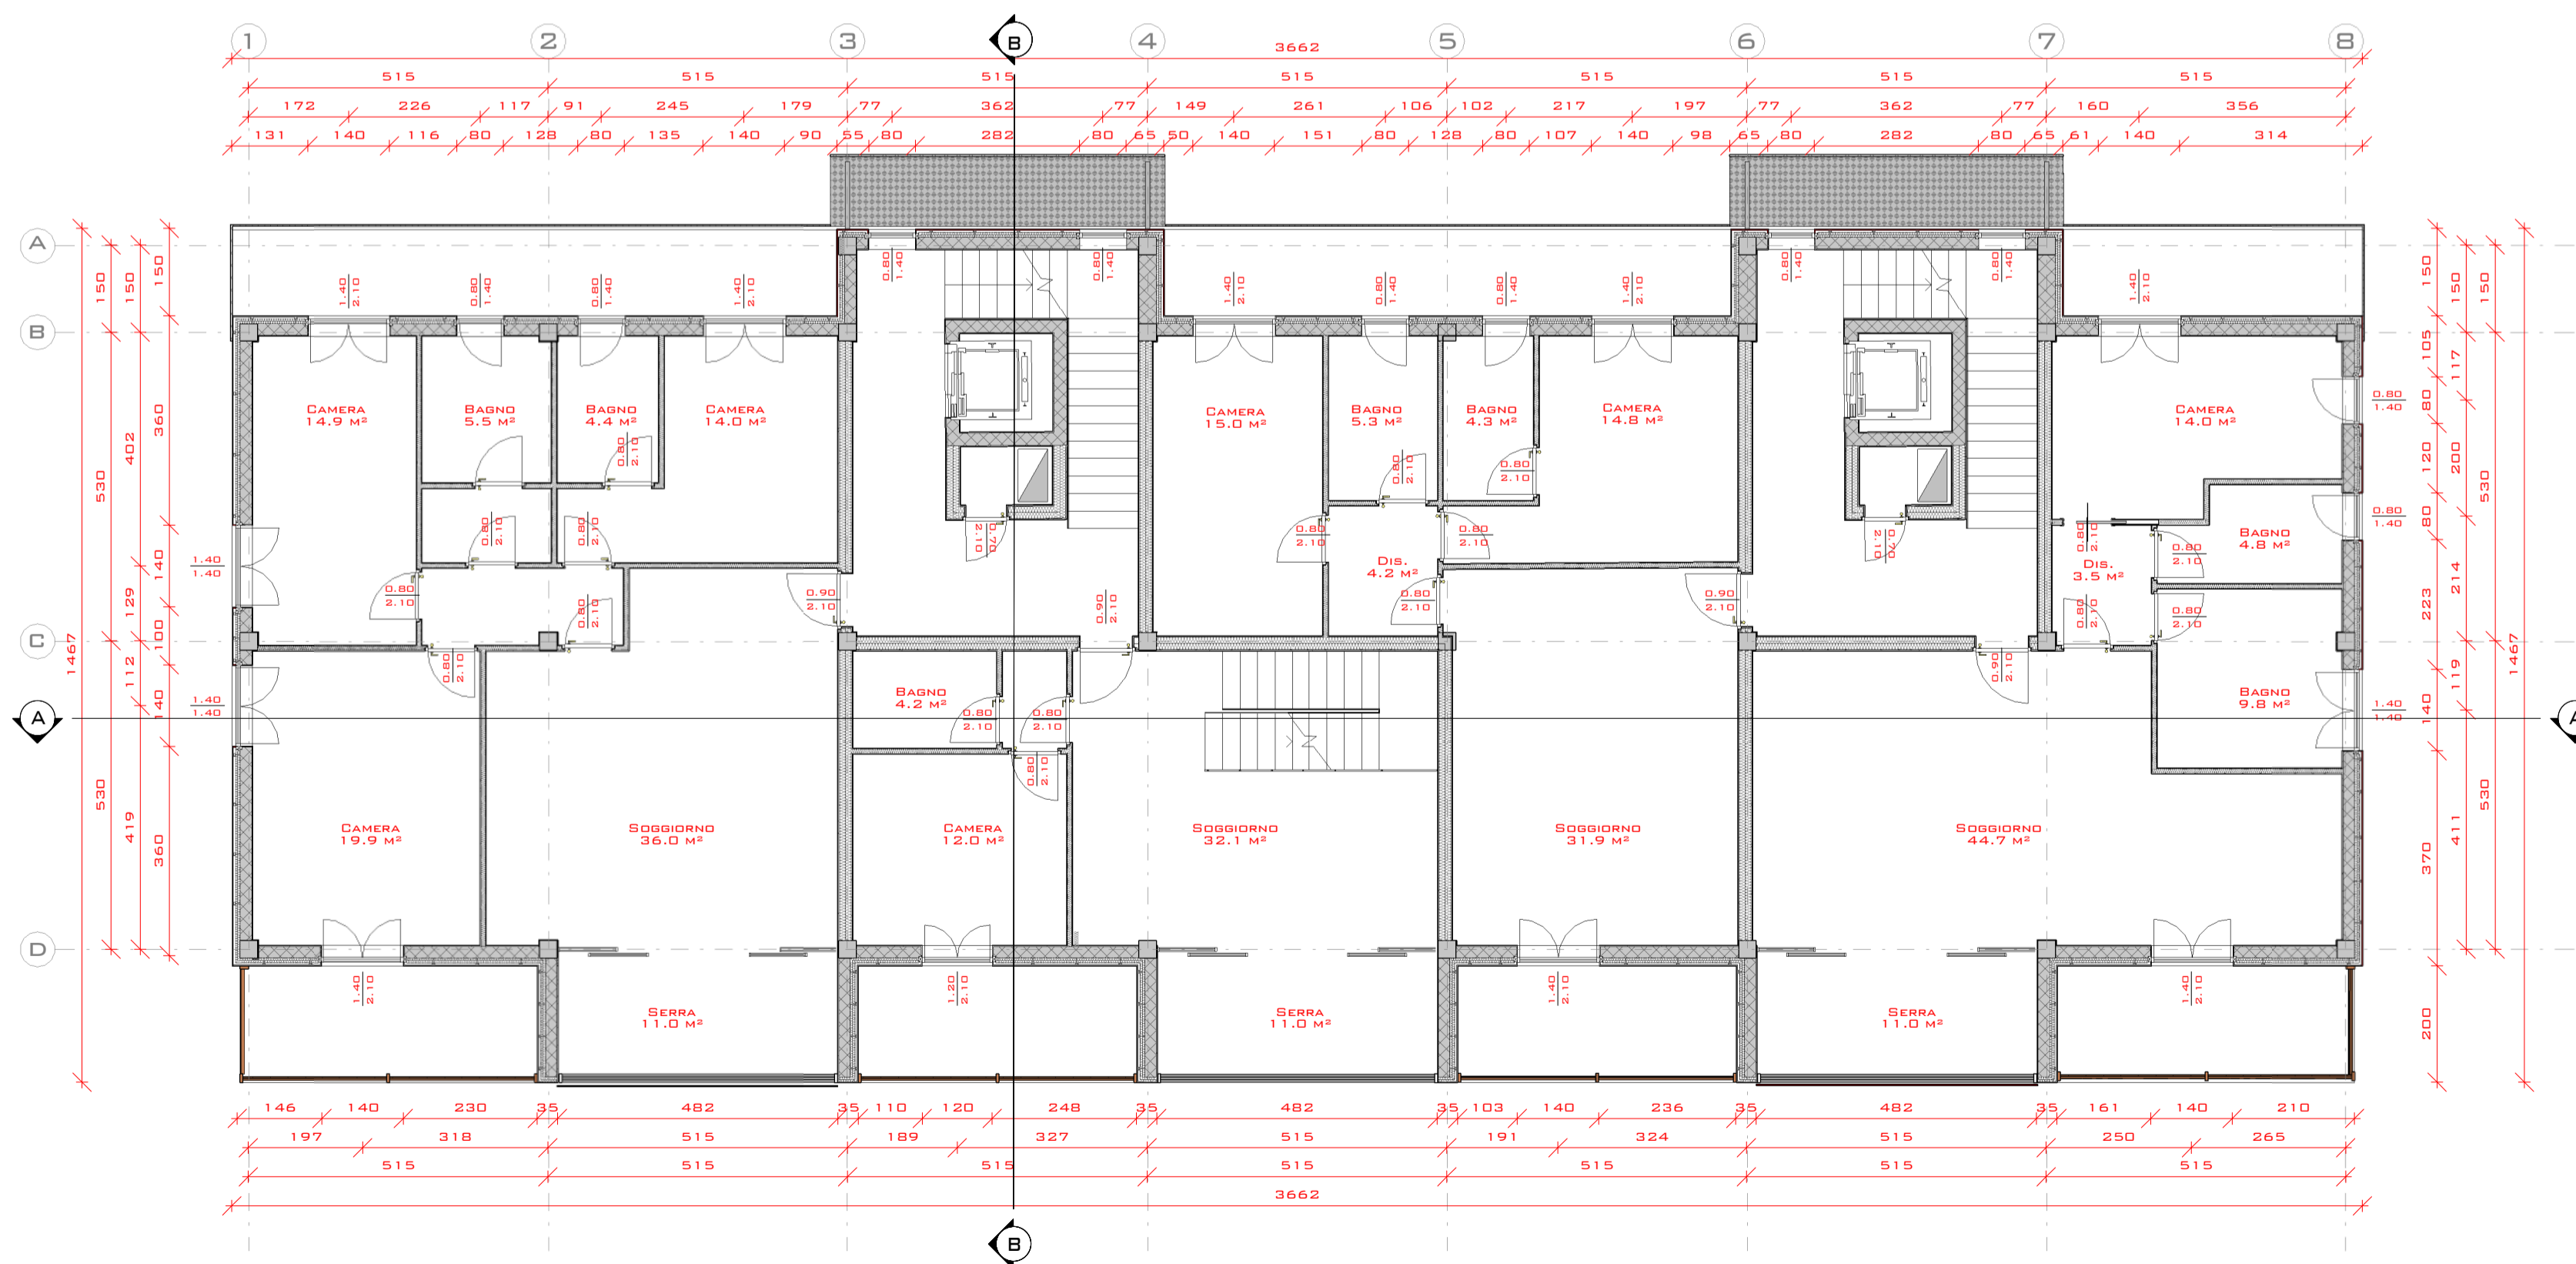


PIANTA PIANO TERZO

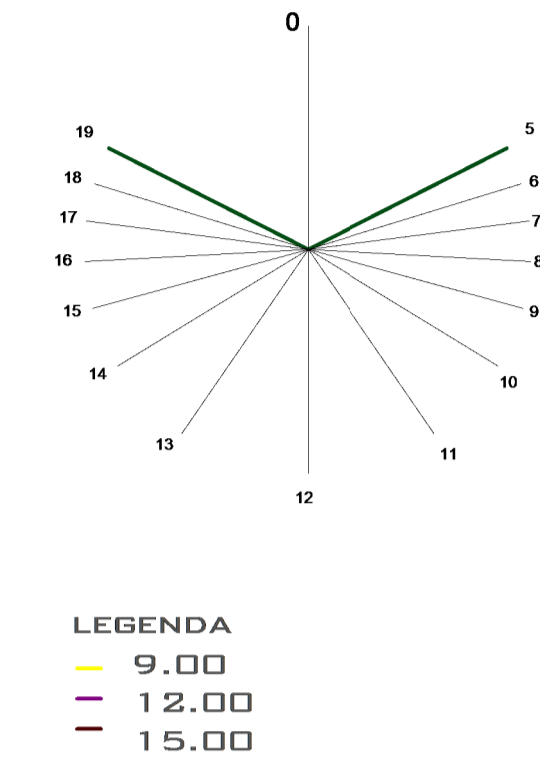


ALBA 4.30  
TRAMONTO 19.30

— ORA DI ALBA E TRAMONTO

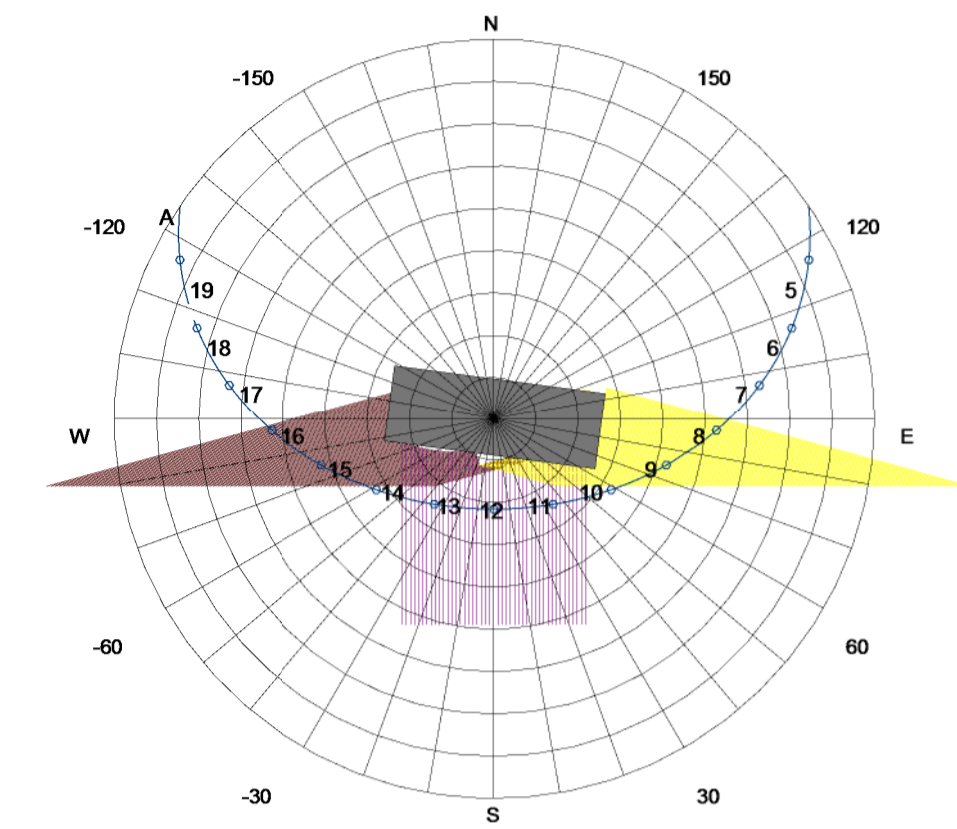


INSOLAZIONE ESTIVA

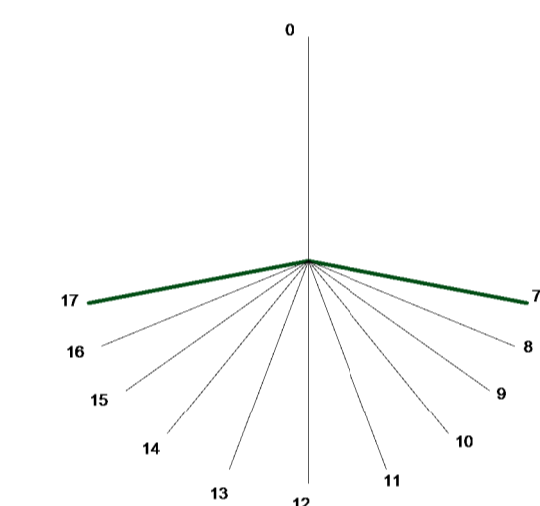


ALBA 8.00  
TRAMONTO 16.00

— ORA DI ALBA E TRAMONTO

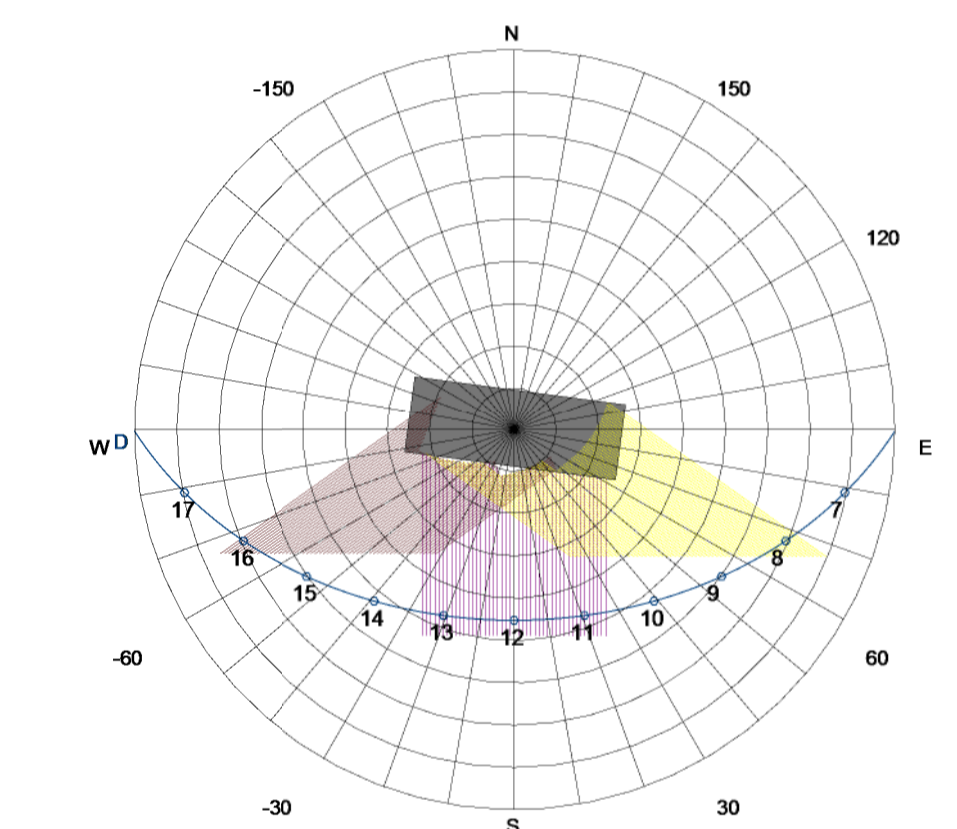


INSOLAZIONE AUTUNNALE/PRIMAVERILE

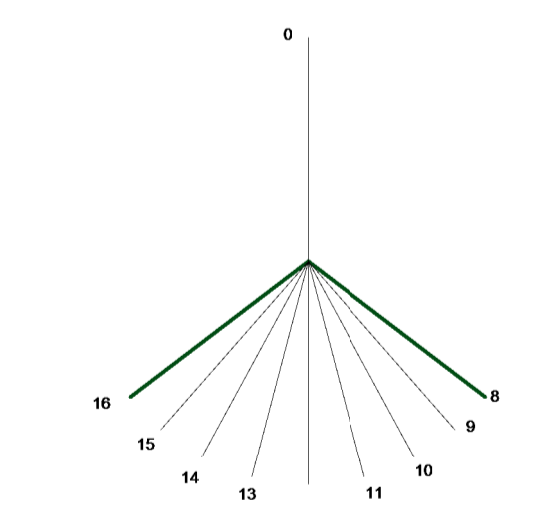


ALBA 8.00  
TRAMONTO 16.00

— ORA DI ALBA E TRAMONTO

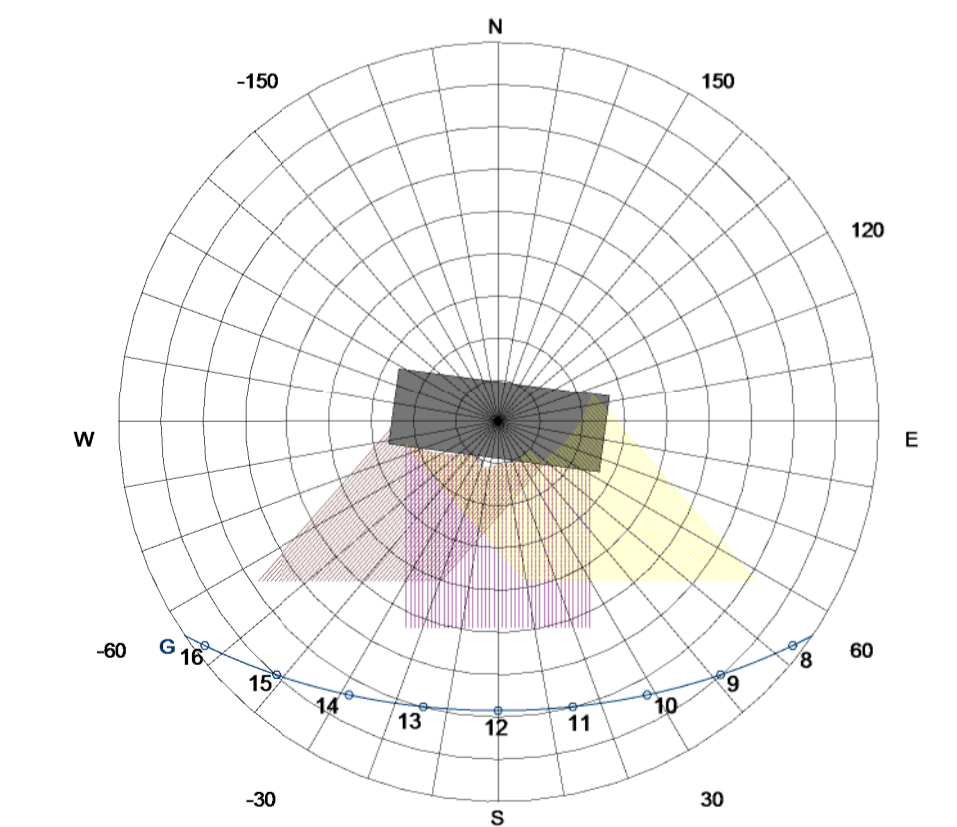

INSOLAZIONE INVERNALE

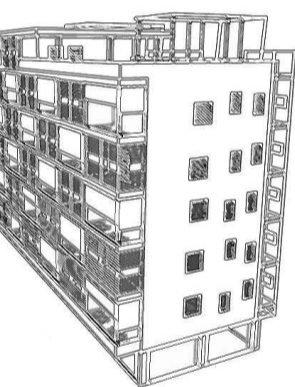

**HOUSING  
SOSTENIBILE**

TECNOLOGIE SOLARI  
PASSIVE APPLICATE ALLE  
RESIDENZE MULTIPIANO  
NELL'EX AREA INDUSTRIALE  
DI VIA PARENZO A  
CHIESANUOVA - BRESCIA

STUDENTE  
CRISTIAN GIOVANELLI  
MATR. 710542

RELATRICE  
ALESSANDRA ZANELLI

TITOLO DELLA TAVOLA  
PIANTE QUOTATE  
IRRAGGIAMENTO  
SCALA  
1:100

DATA  
04-05-2010

