





pianta piano terra - complesso centro fisioterapico - scala 1:100

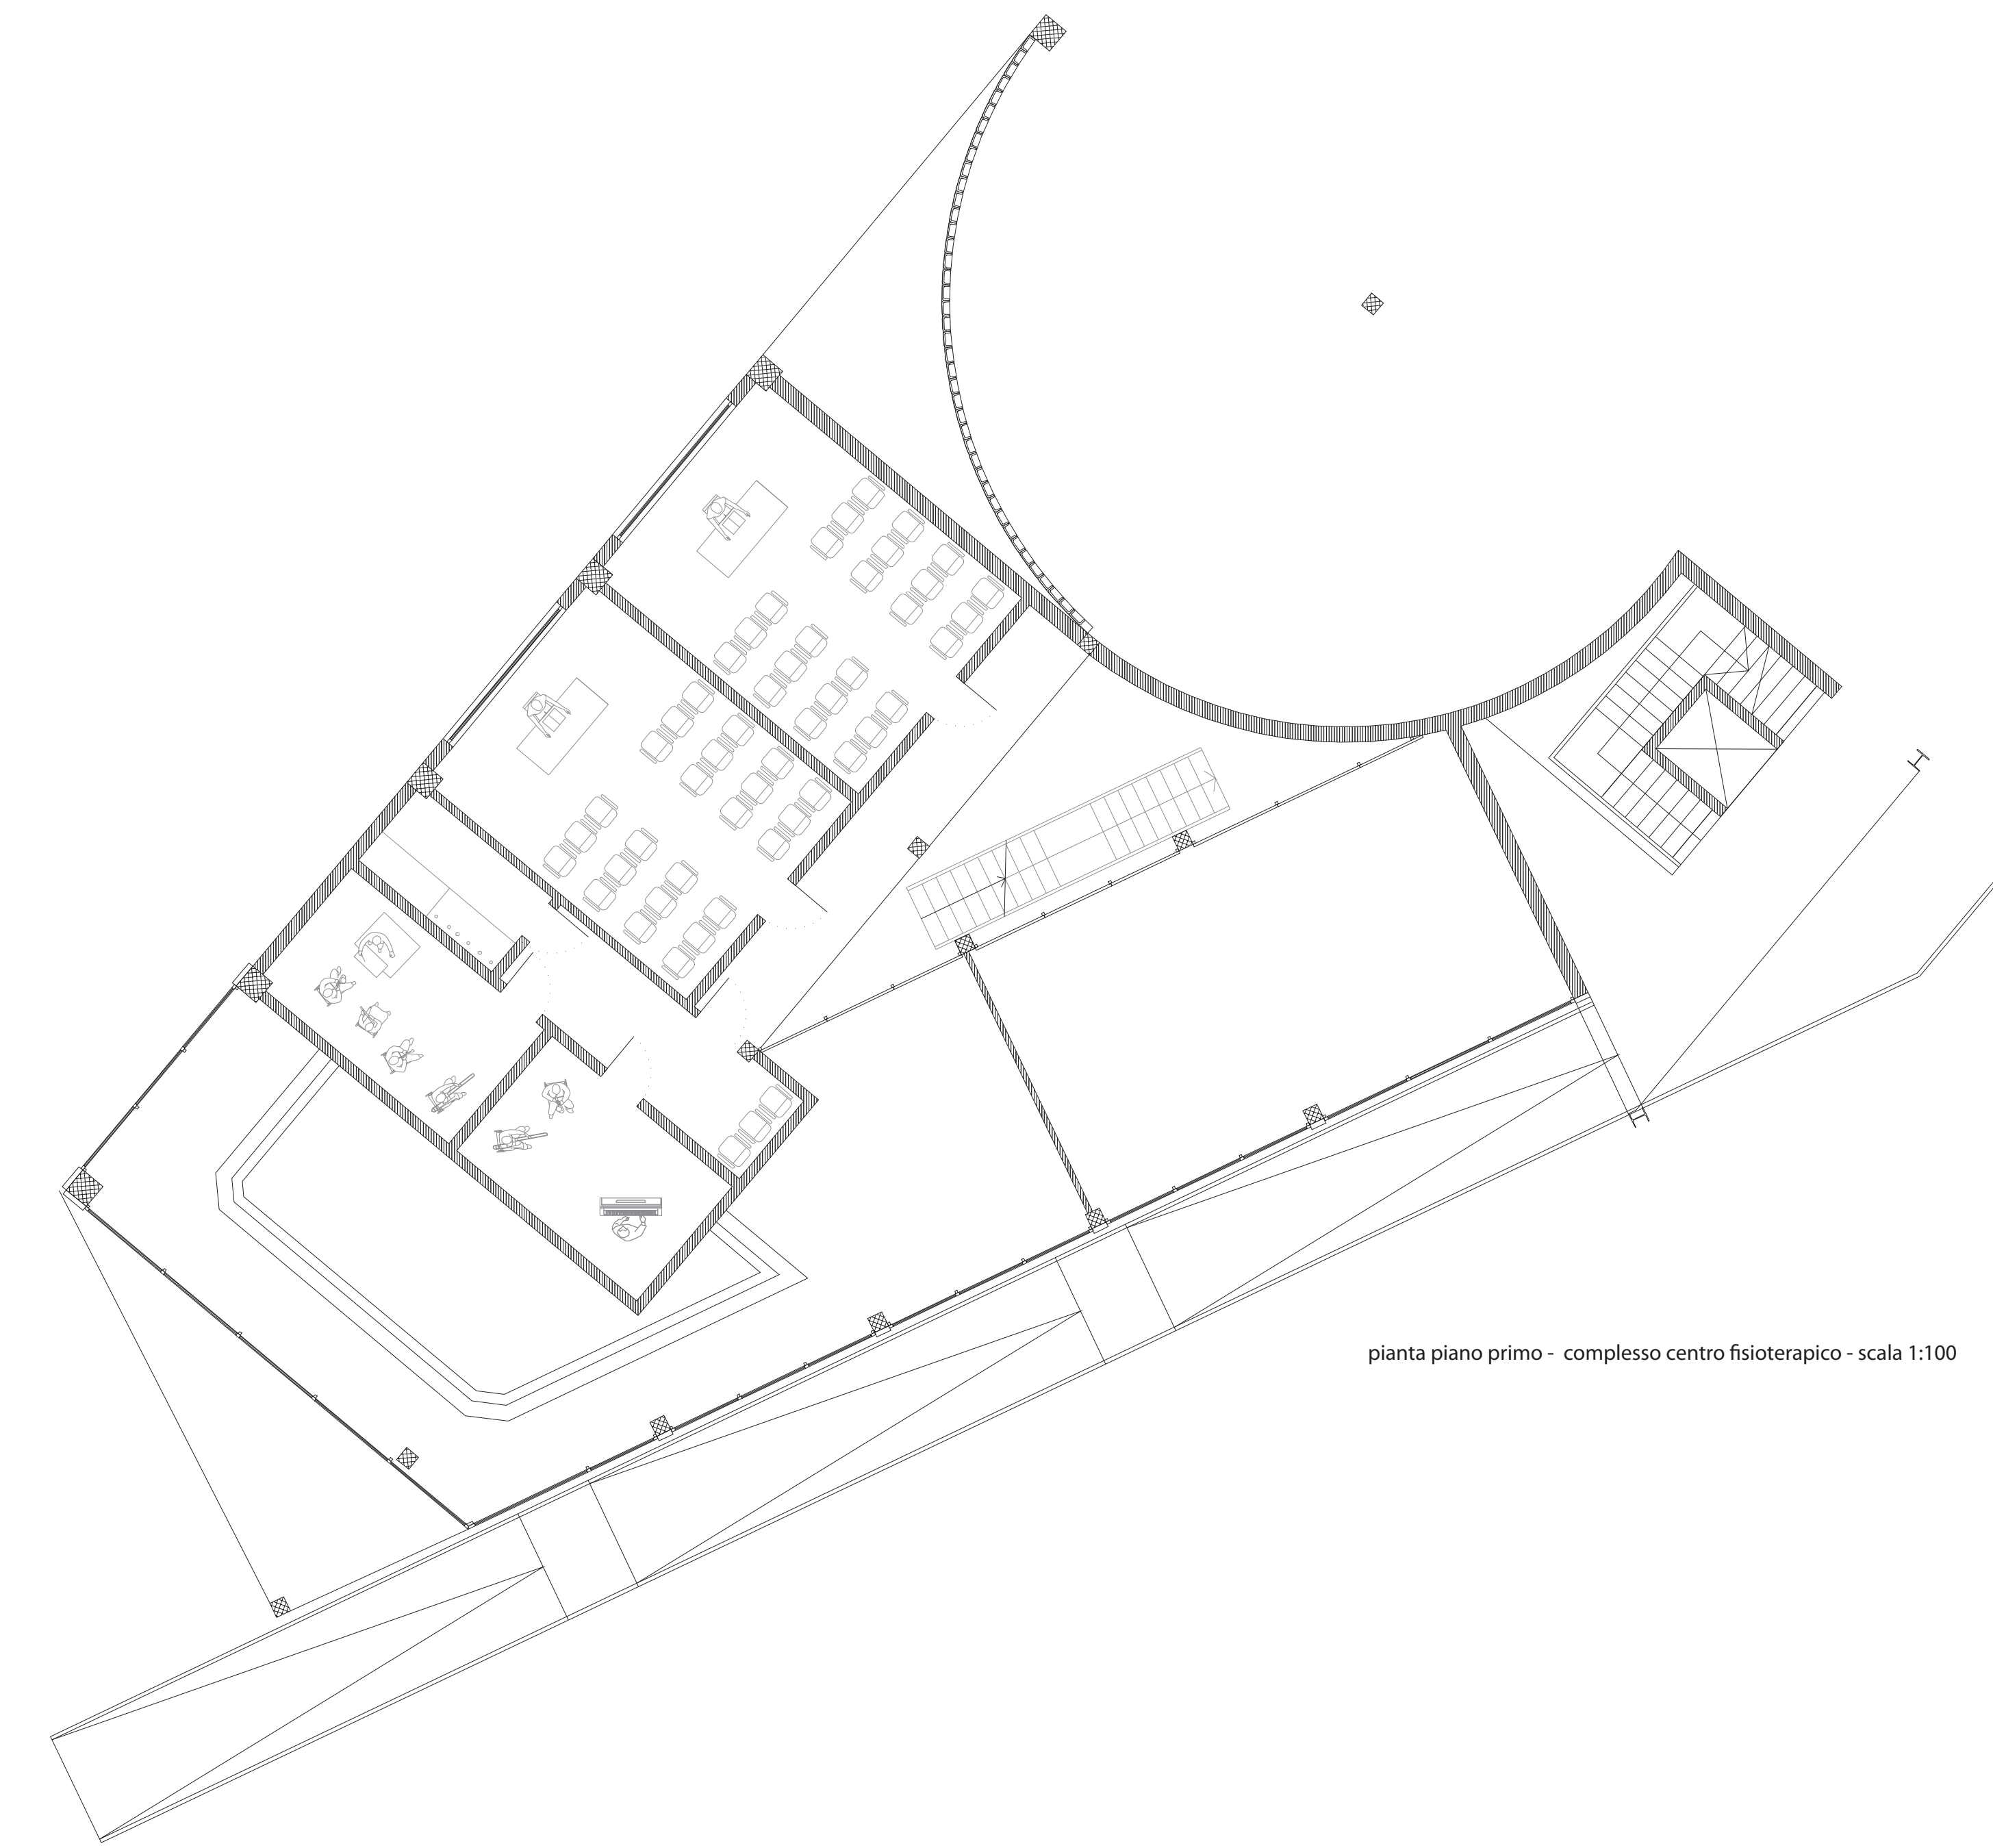

pianta piano primo - complesso centro fisioterapico - scala 1:100



pianta piano secondo - bar/live music - scala 1:100

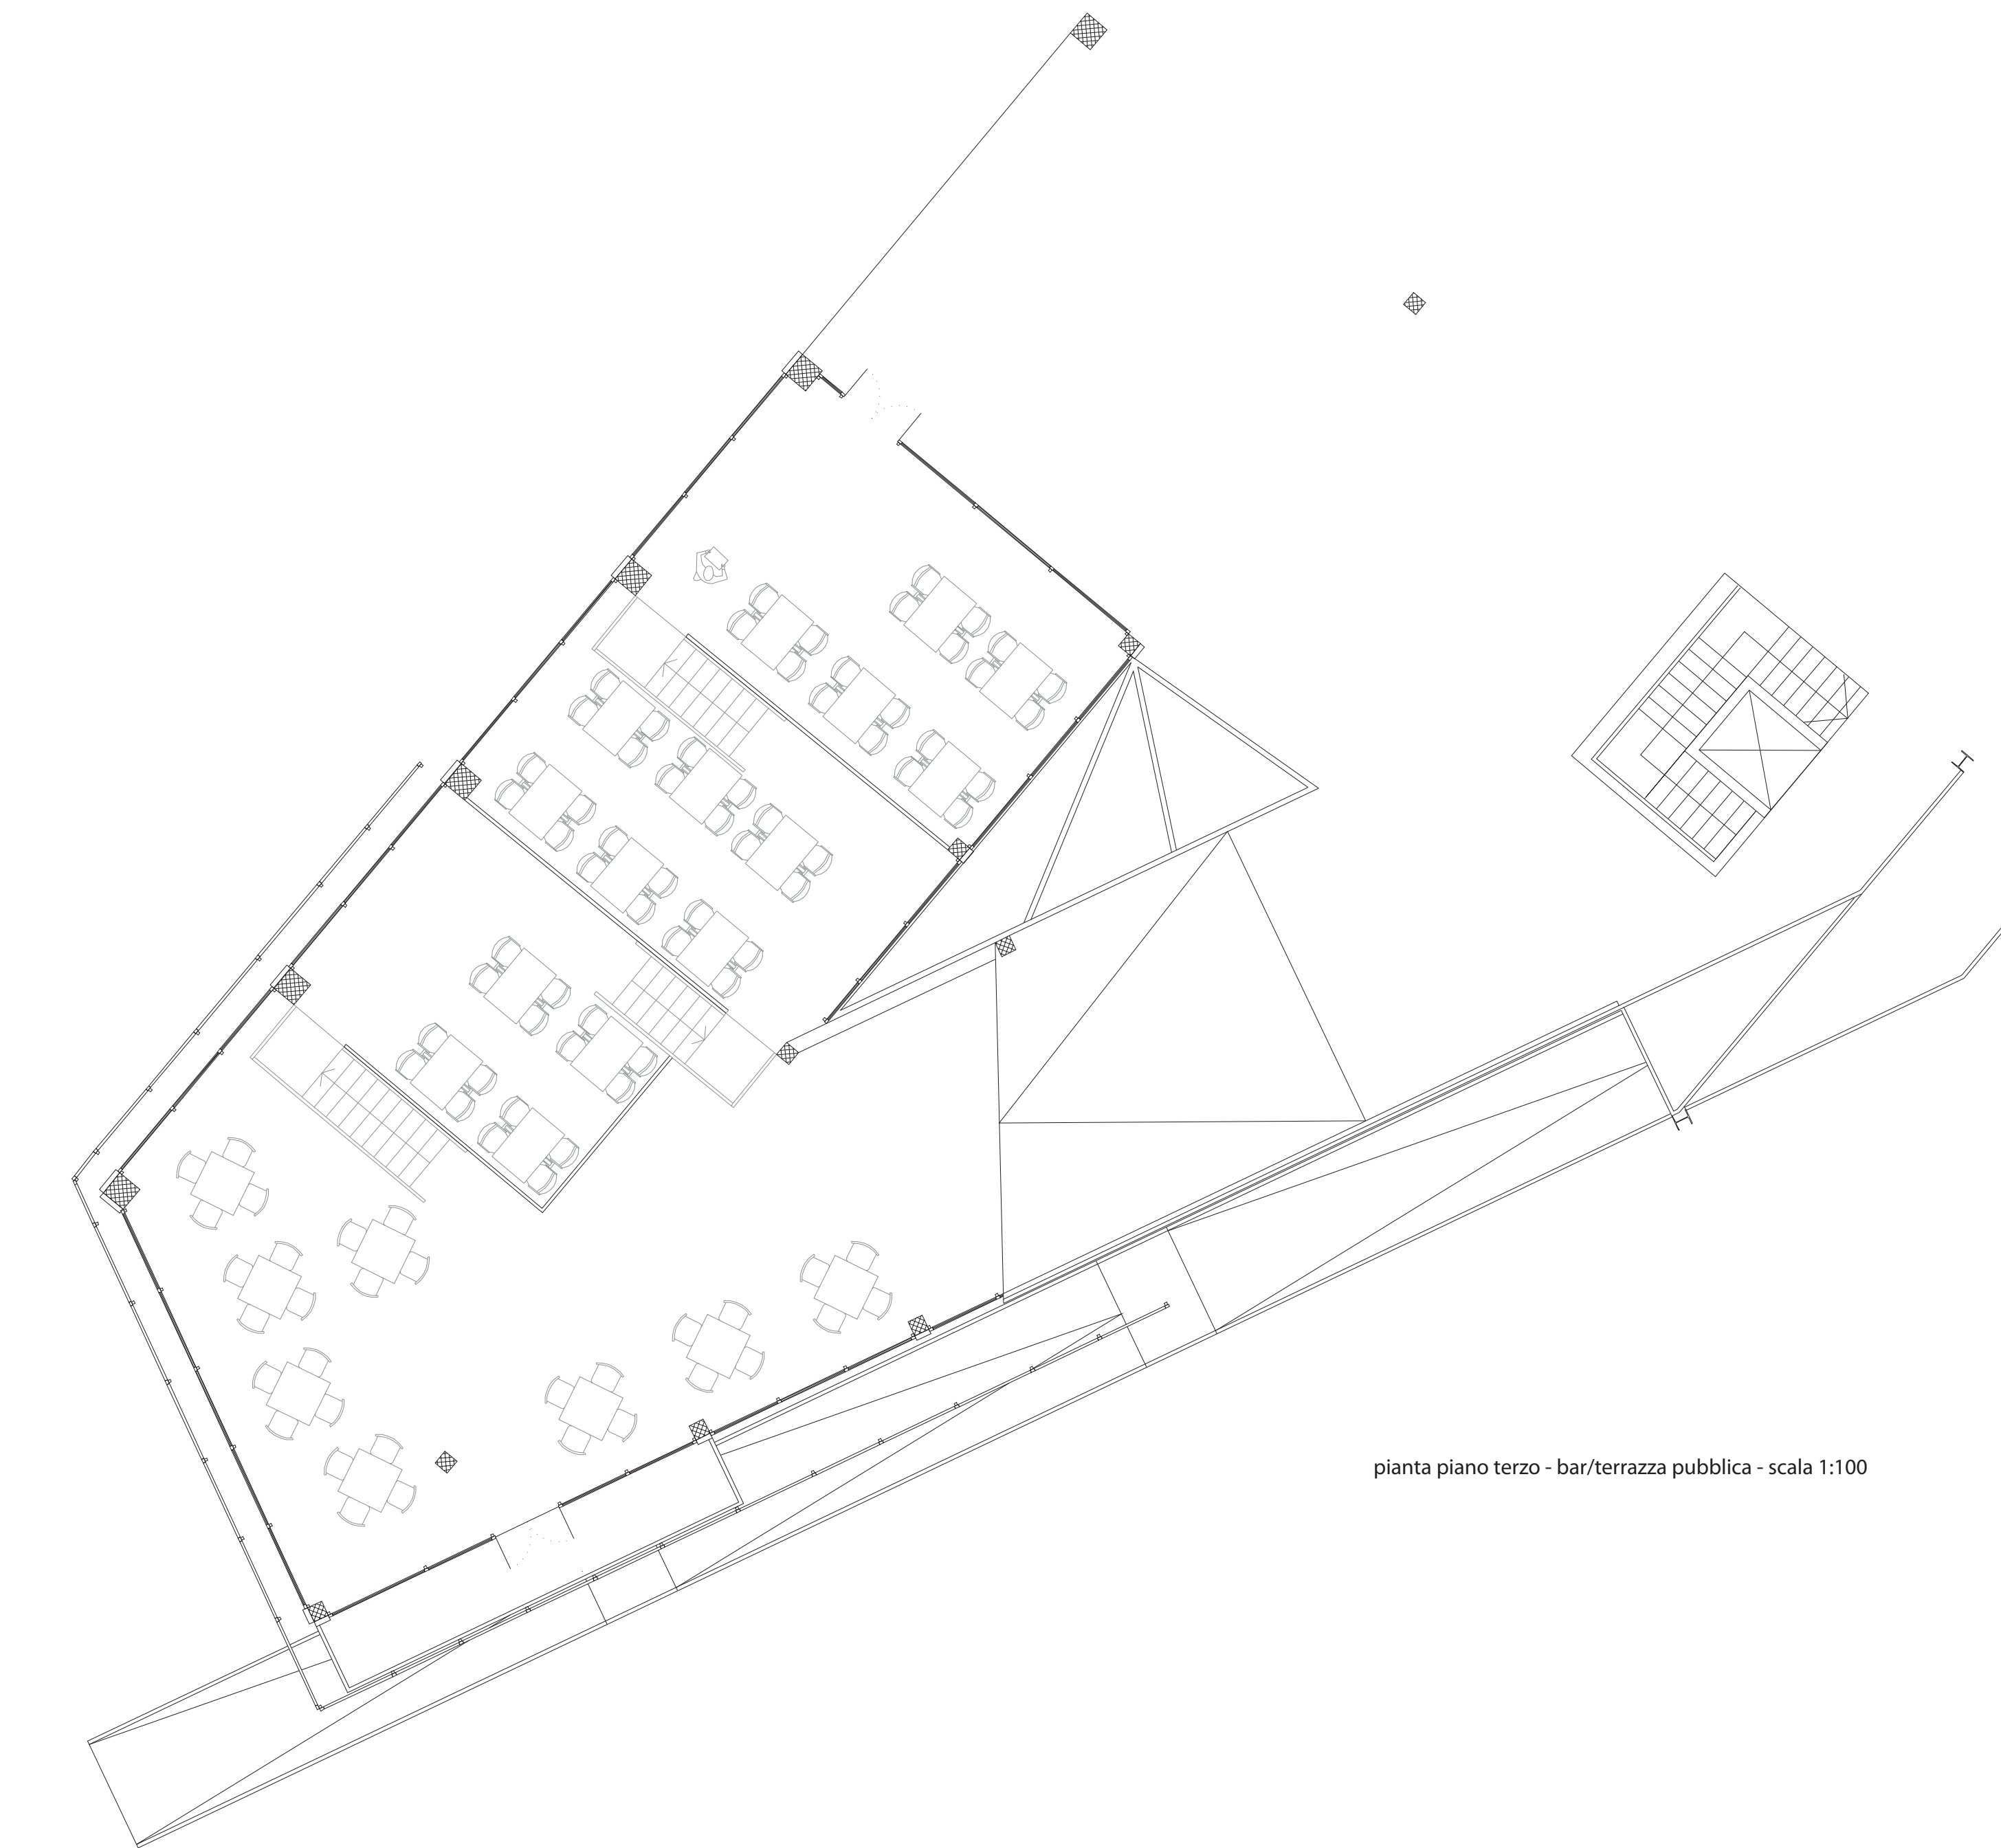

pianta piano terzo - bar/terrazza pubblica - scala 1:100

