



PIANTA PIANO PRIMO INTERRATO scala 1:300

- PARCHEGGIO**
- posti auto piano 1° interrato 183
 - posti auto piano 2° interrato 202
 - posti auto portatori handicap 12 > 385/50
 - superficie TOT. 5740 mq
 - uscite di sicurezza con struttura REI 120 N°4
 - larghezza corsie doppio senso di marcia 6.0 m
 - compartimento A 2630 mq < 3000 mq
 - compartimento B 2940 mq < 3000 mq
- sup. TOT. piano 1° interr. escluse uscite d'emergenza 5570 mq
 - sup. di aerazione minima piano 1° interrato 5570/25 = 220 mq
 - superficie di aerazione piano 1° interrato 223 mq > 220
- sup. TOT. piano 2° interr. escluse uscite d'emergenza 6300 mq
 - sup. di aerazione minima piano 2° interrato 6300/25 = 252 mq
 - superficie di aerazione piano 2° interrato 267 mq > 252 mq

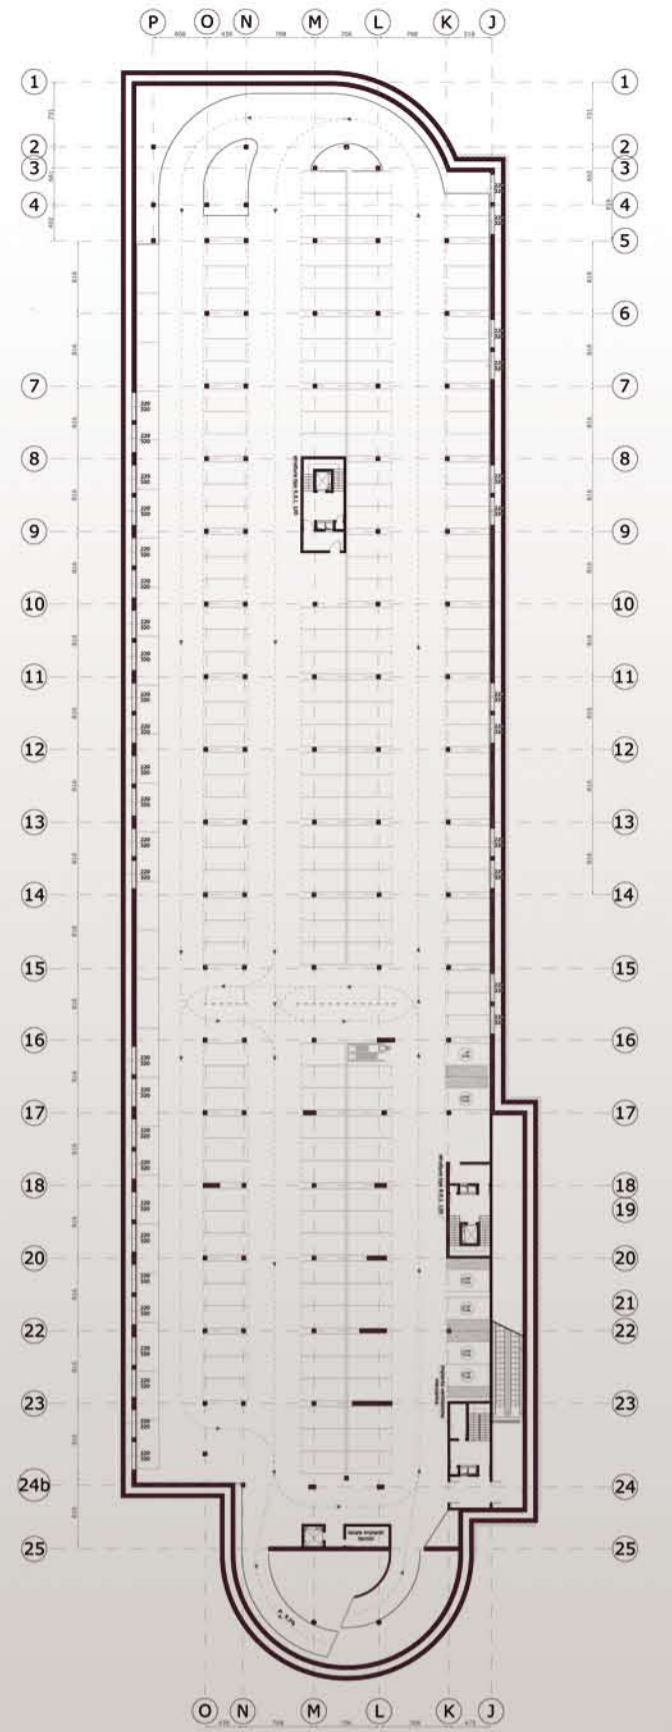


PIANTA PIANO SECONDO INTERRATO scala 1:300

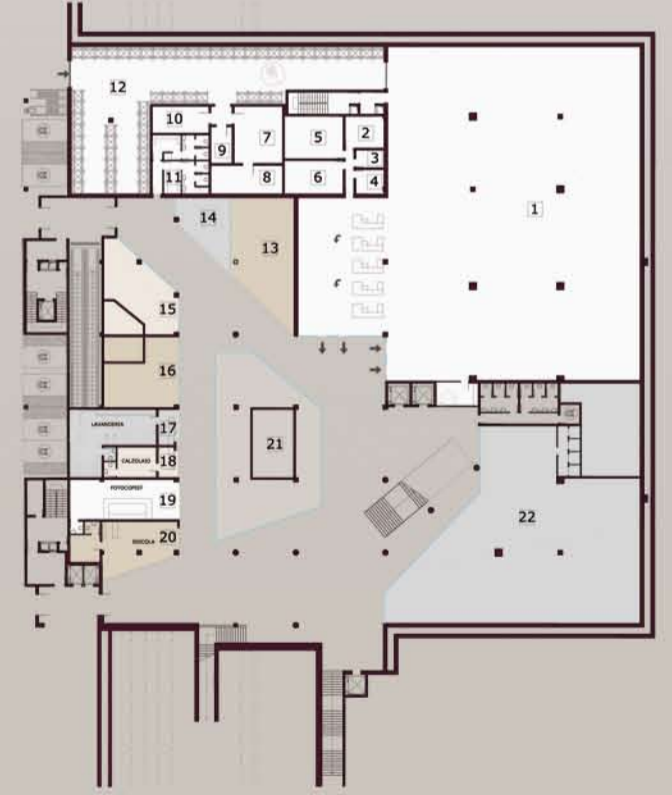

PIANTA SHOPPING CENTER. PIANO PRIMO INTERRATO scala 1:300

- 1 supermercato - area di vendita 1200 mq
- 2 locale refrigerazione 15.7 mq
- 3 alta tensione 6.4 mq
- 4 bassa tensione 8.8 mq
- 5 locale ventilazione 32 mq
- 6 locale riscaldamento 24.8 mq
- 7 preparazione carni 35 mq
- 8 cella frigorifera carni 26 mq
- 9 surgelati 10 mq
- 10 cella frigorifera latticini 19.4 mq
- 11 area personale 42.5 mq
- 12 magazzino 300 mq
- 13 negozio 86 mq
- 14 videoteca 35 mq
- 15 negozio 70 mq
- 16 negozio 67 mq
- 17 lavanderia 65 mq
- 18 calzaio 25 mq
- 19 copisteria 60 mq
- 20 edicola 60 mq
- 21 negozio 200 mq
- 22 negozio 500 mq
- 23 area personale 42.5 mq
- 24 magazzino 300 mq

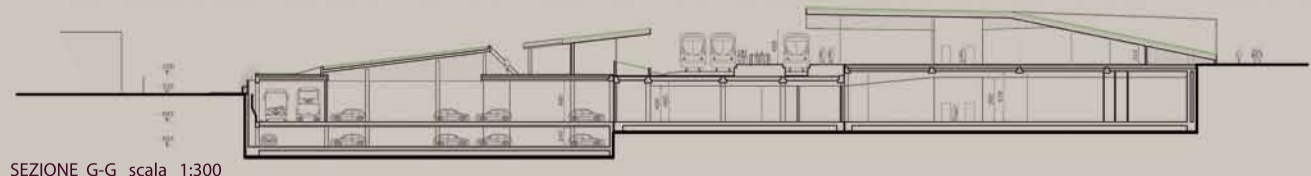

SEZIONE G-G scala 1:300

