



Studente
Lanfrancomi Chiara - matricola 721688


Progetto di studio
Comune di MILANO
Quartiere FIGINO

Relatori
Prof. G. Scudo
Prof. R. Spagnolo

FACOLTA' DI ARCHITETTURA E SOCIETA'
Corso di Laurea Specialistica in
ARCHITETTURA
Orientamento
Progettazione Sostenibile
A.A. 2009/2009

PIANTE Scala 1:200

FIGINO BORGO SOSTENIBILE

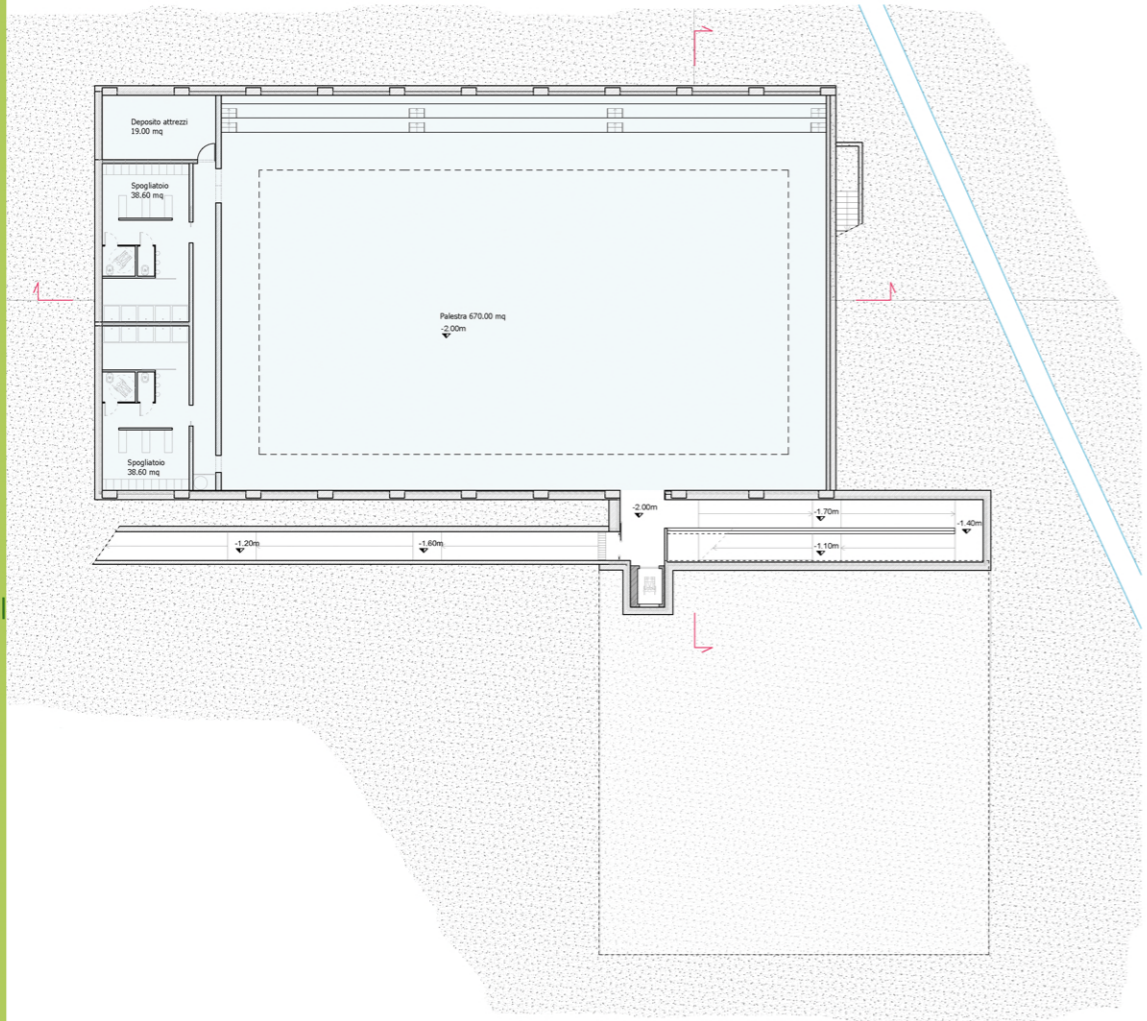


PIANO INTERRATO _ PALESTRA




SERVIZI FORNITI DAL BORGO ASSISTITO :


- RECEPTION
- AMBULATORIO
- AULA / SALA CONFERENZA
- SALA ATTESA
- PALESTRA
- BAR

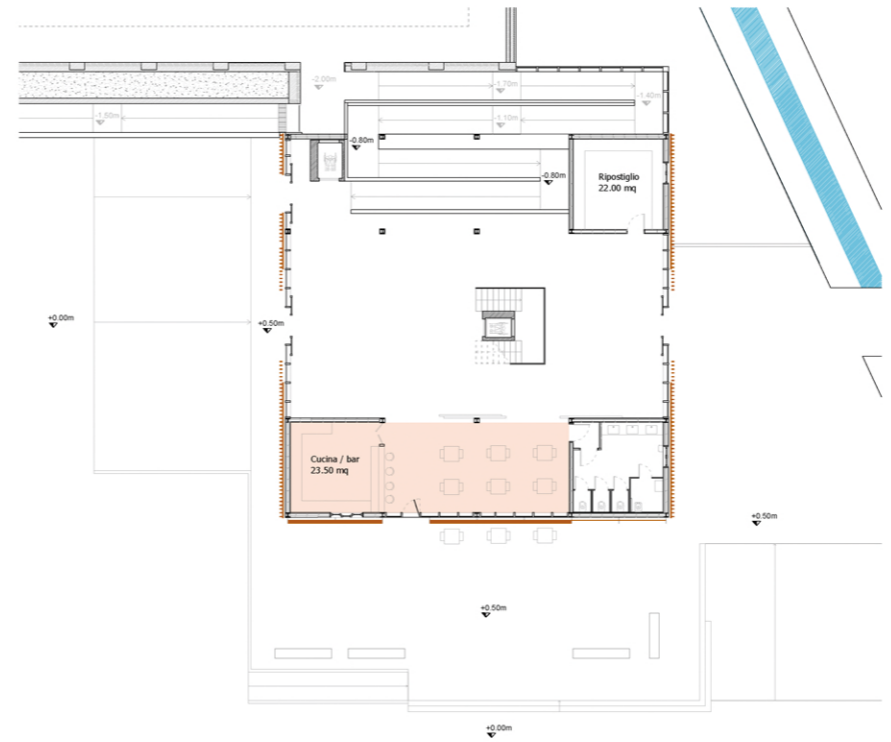


PIANTA PIANO RALZATO

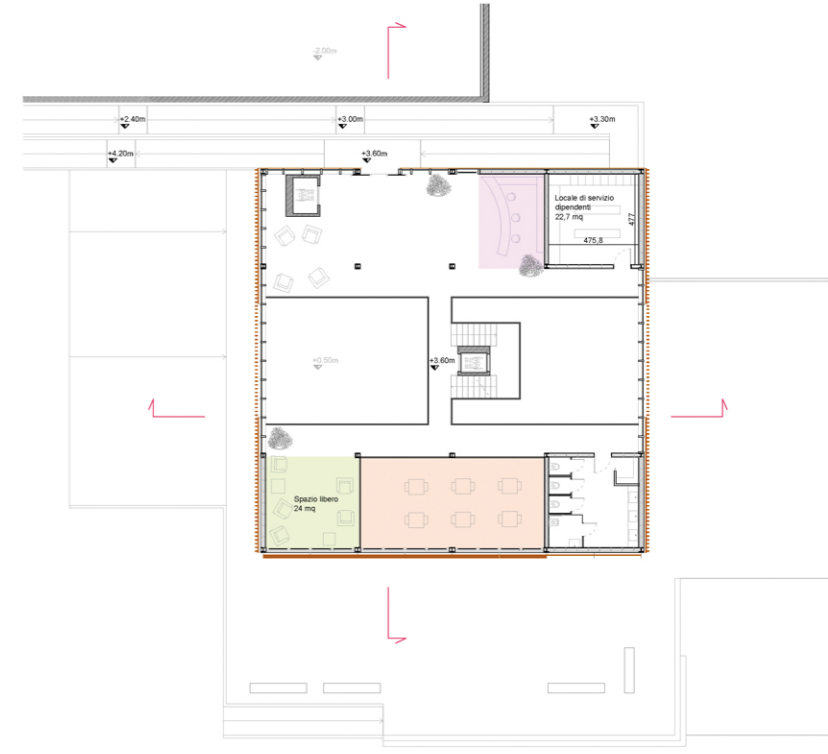

PIANTA PRIMO PIANO

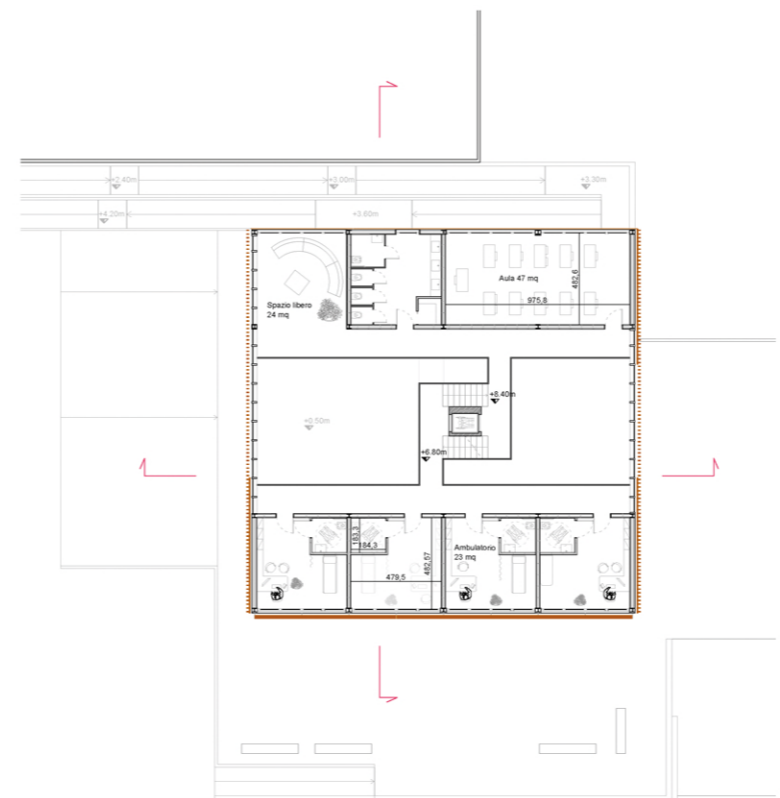

PIANTA SECONDO PIANO

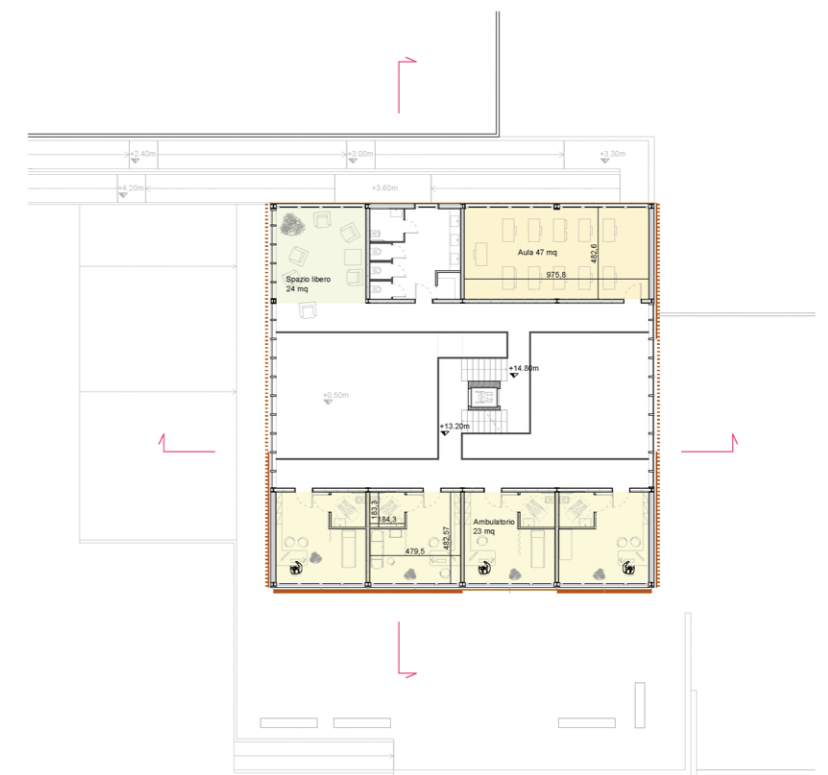

PIANTA TERZO PIANO

