


PIANTA PIANO TERRA  
SCALA 1:500

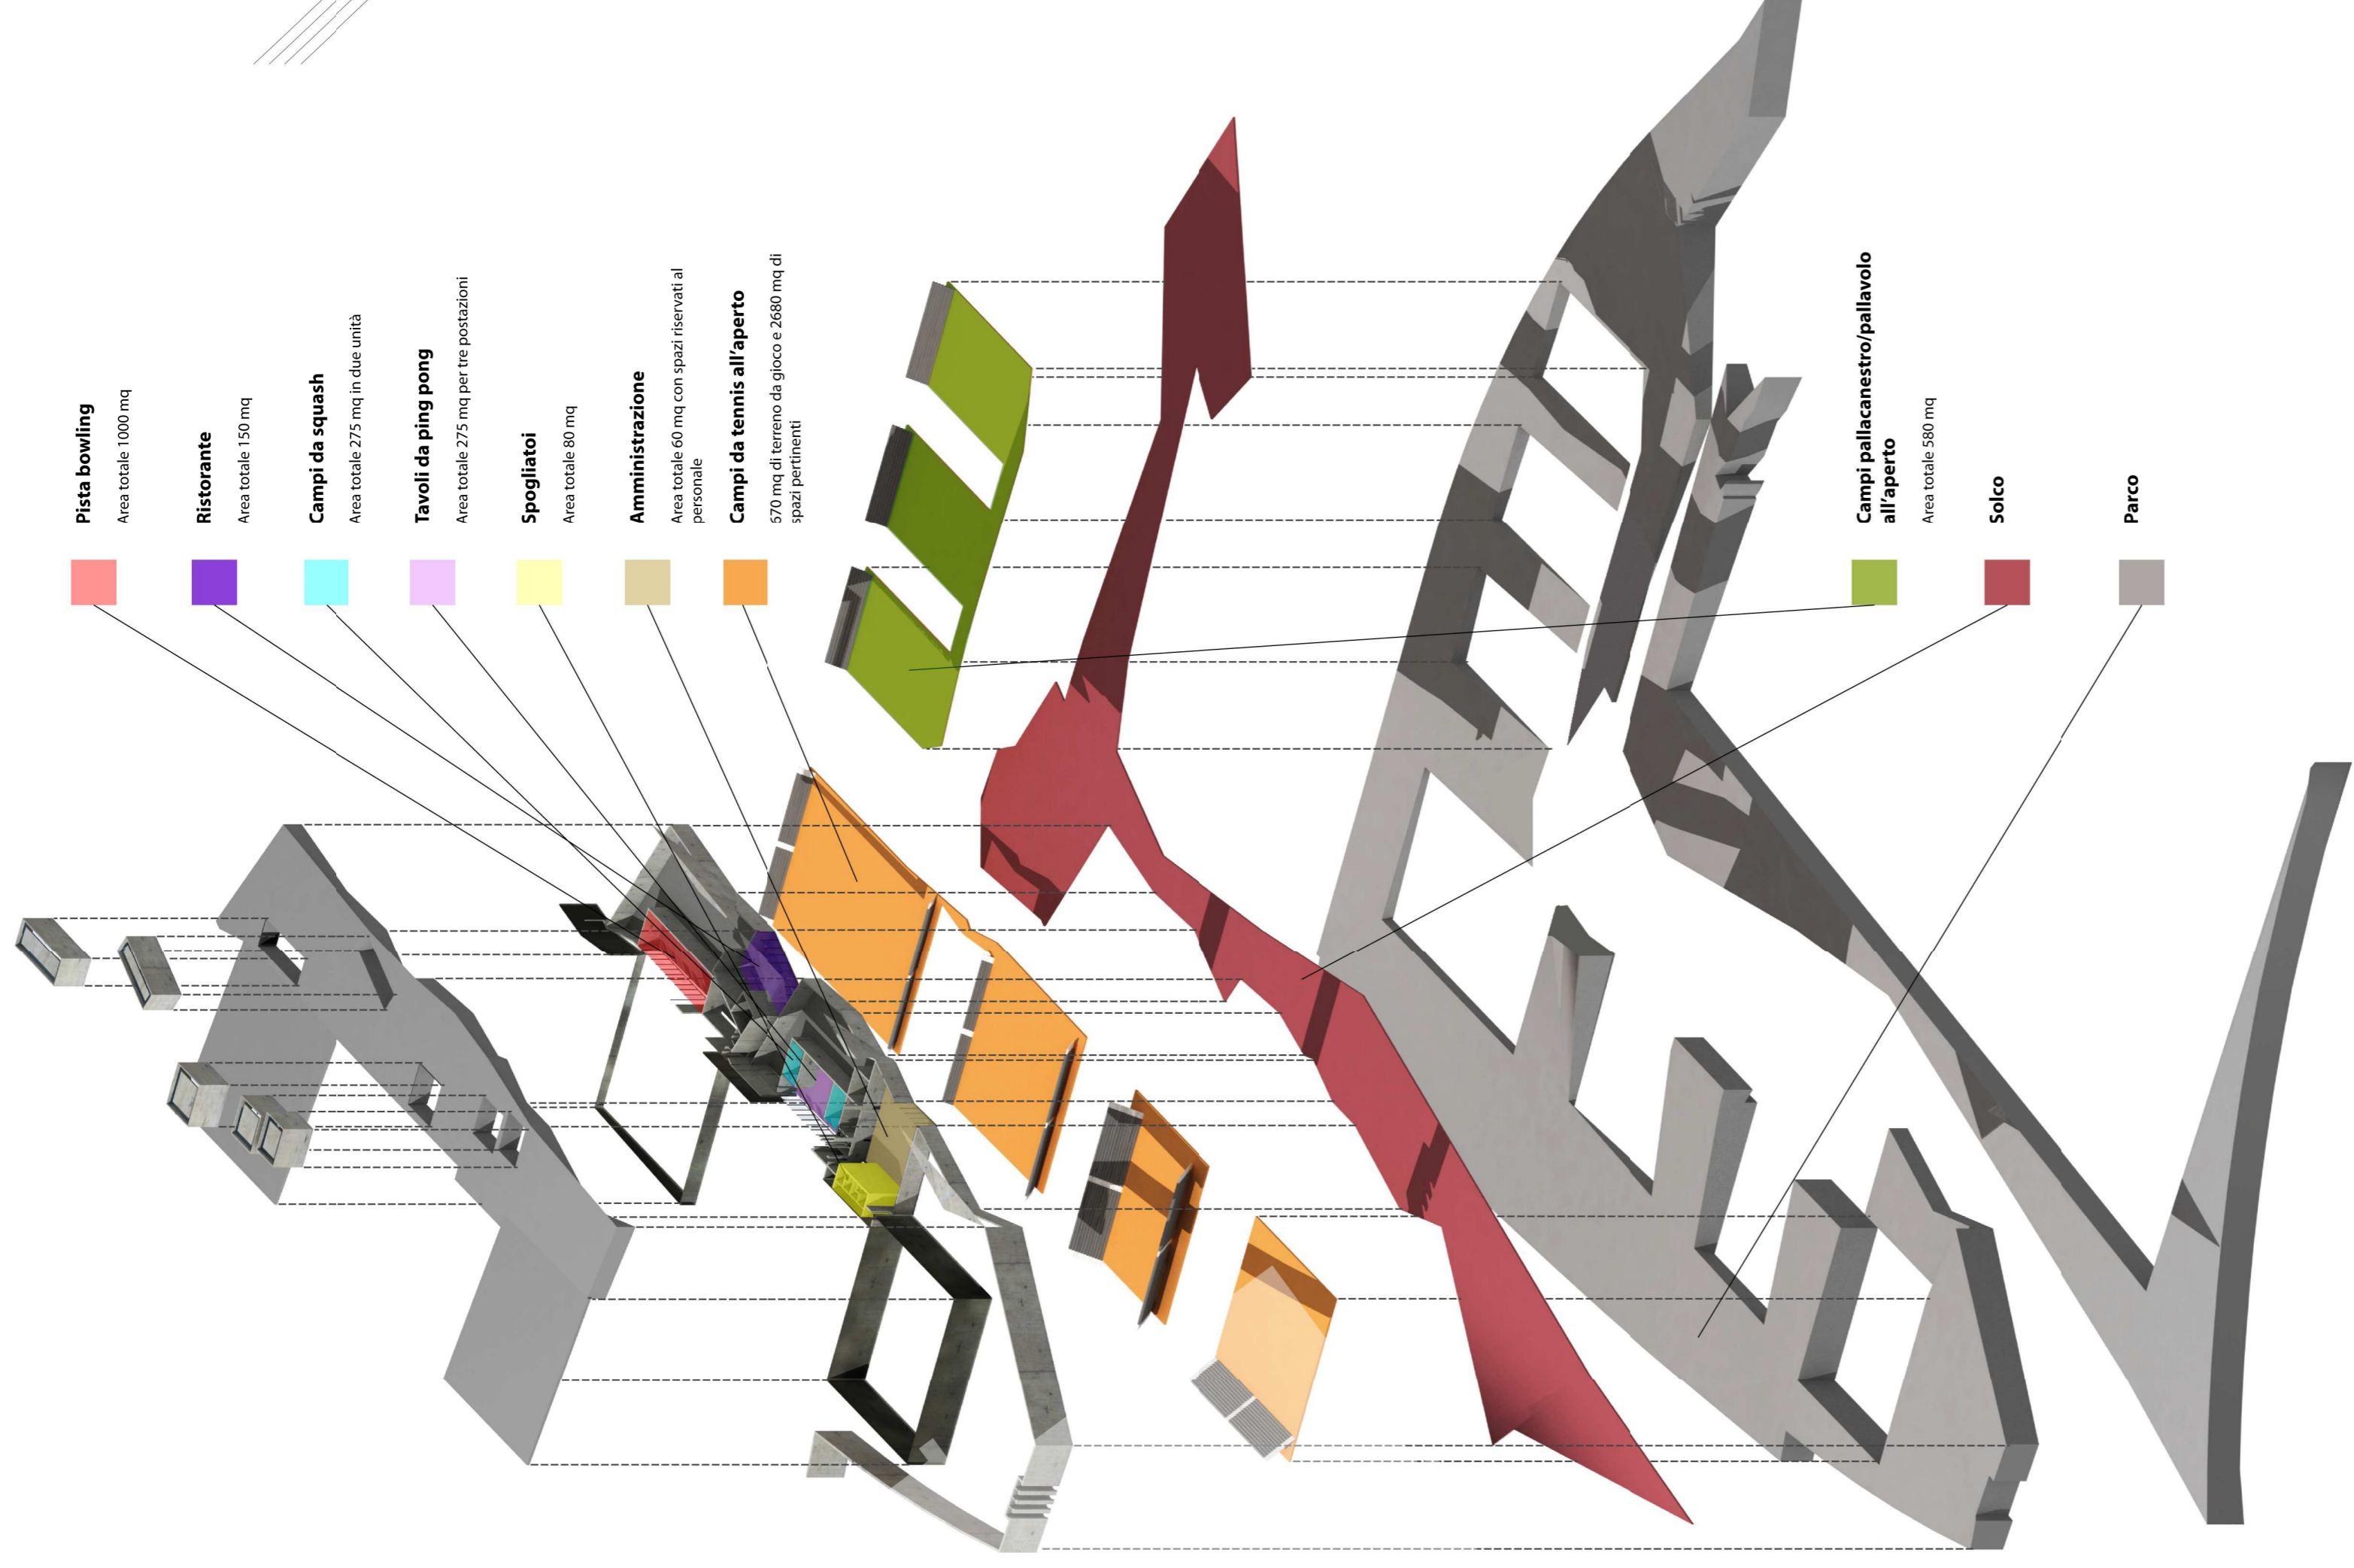

**Pista bowling**

Area totale: 1000 mq

**Ristorante**

Area totale: 150 mq

**Campi da squash**

Area totale: 275 mq in due unità

**Tavoli da ping pong**

Area totale: 275 mq per tre postazioni

**Spogliatoi**

Area totale: 80 mq

**Amministrazione**

Area totale: 60 mq con spazi riservati al personale

**Campi da tennis all'aperto**


570 mq di terreno da gioco e 2680 mq di spazi pertinenti

**Campi pallacanestro/pallavolo all'aperto**





Area totale: 560 mq

**Solco**

**Parco**

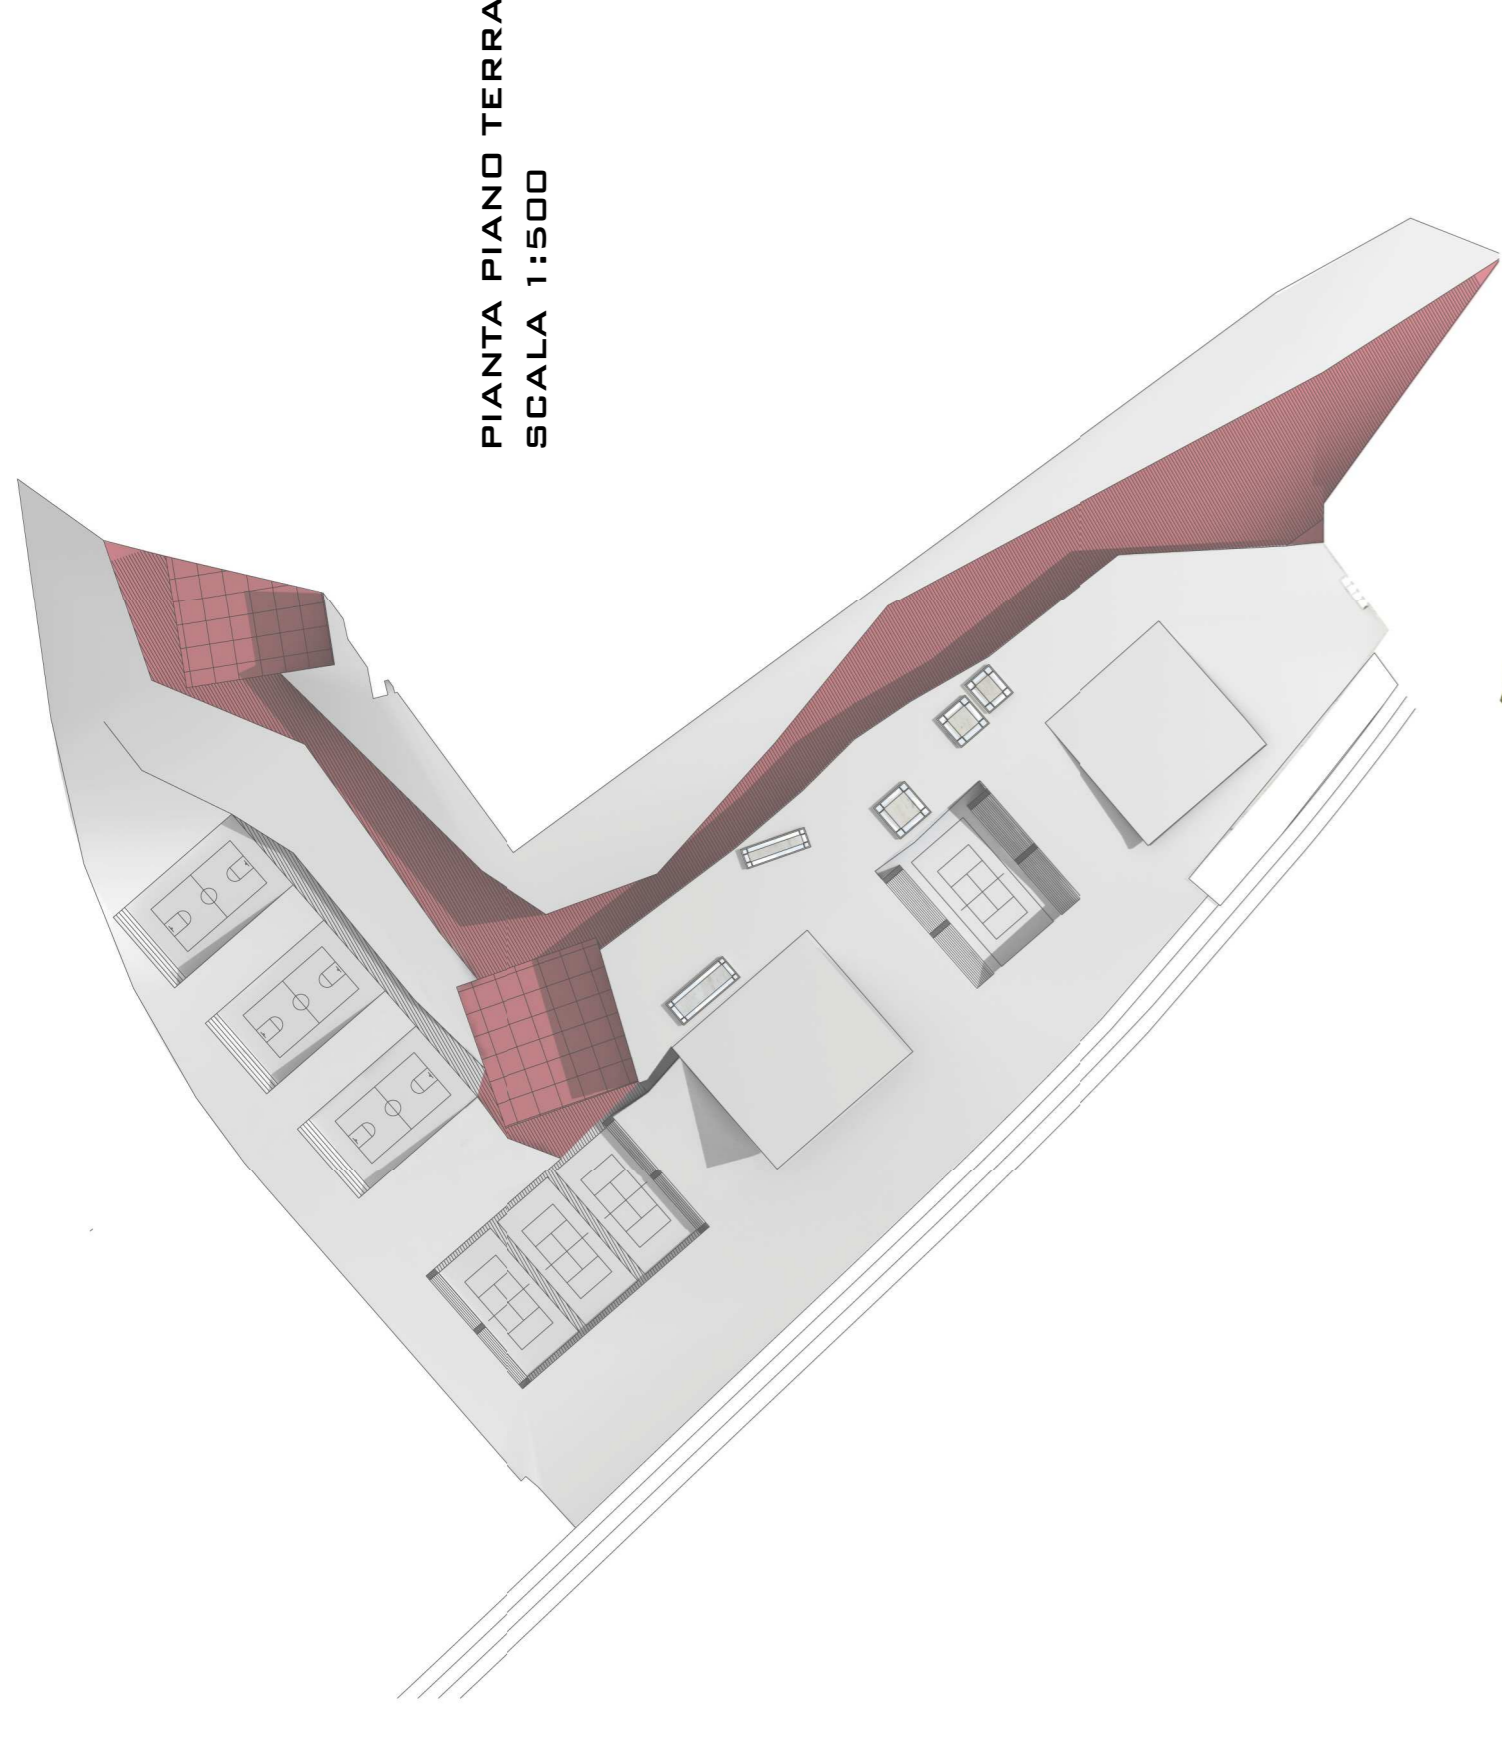

PIANTA PIANO TERRA  
SCALA 1:500

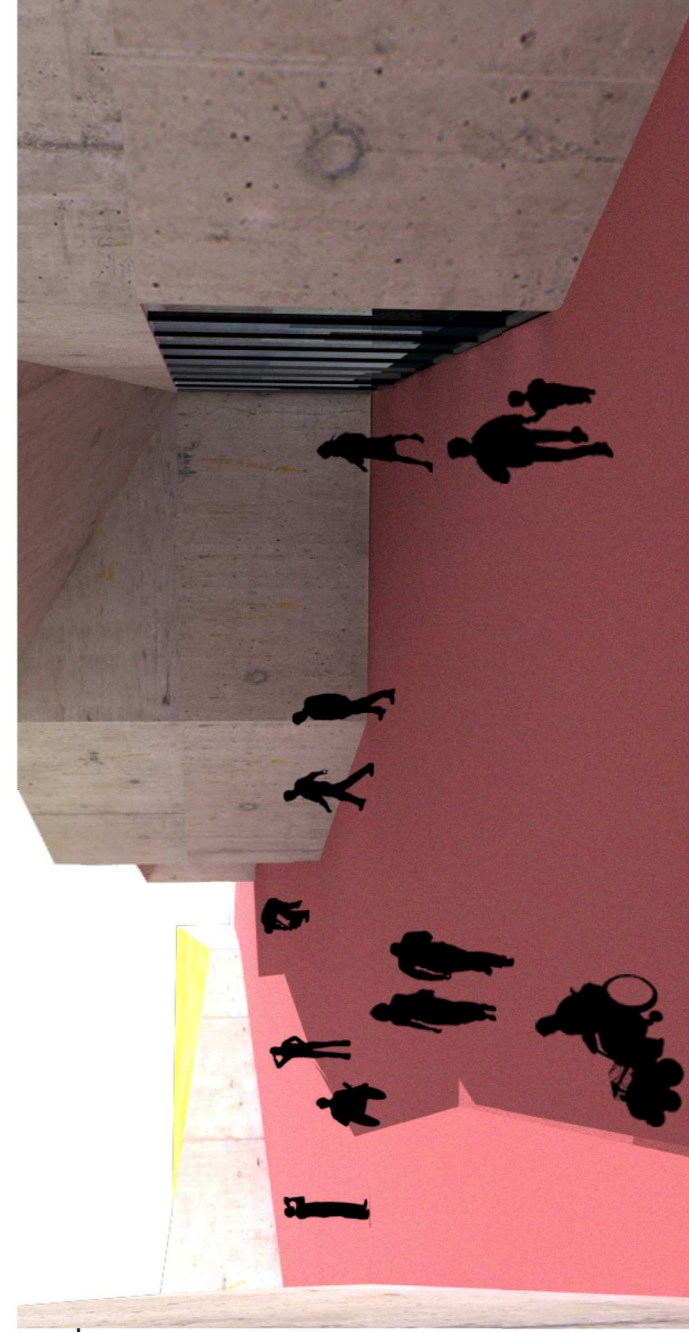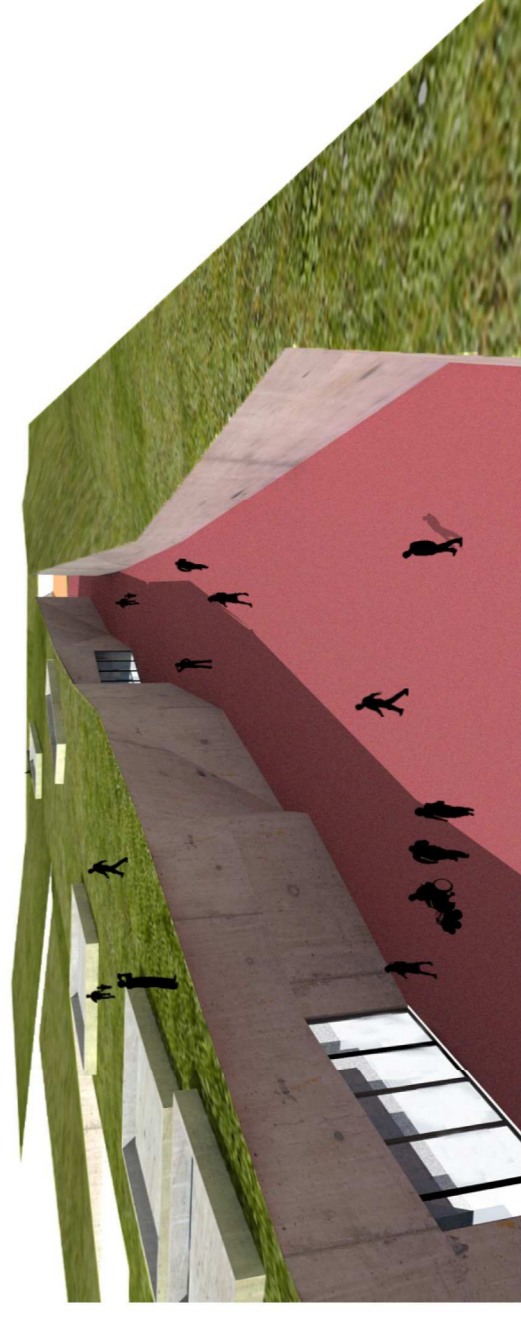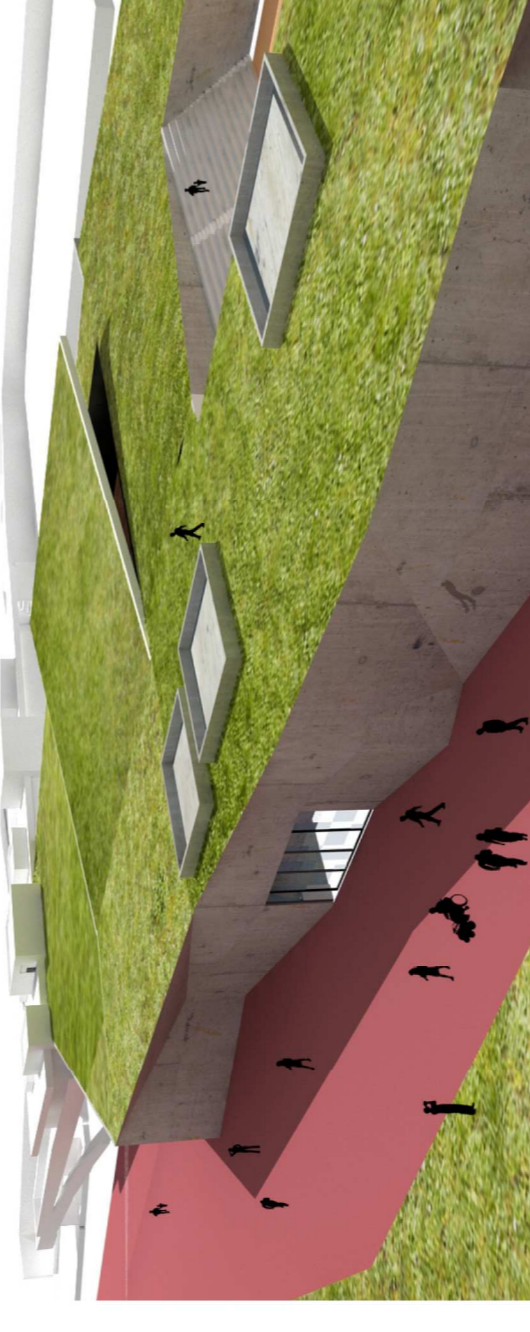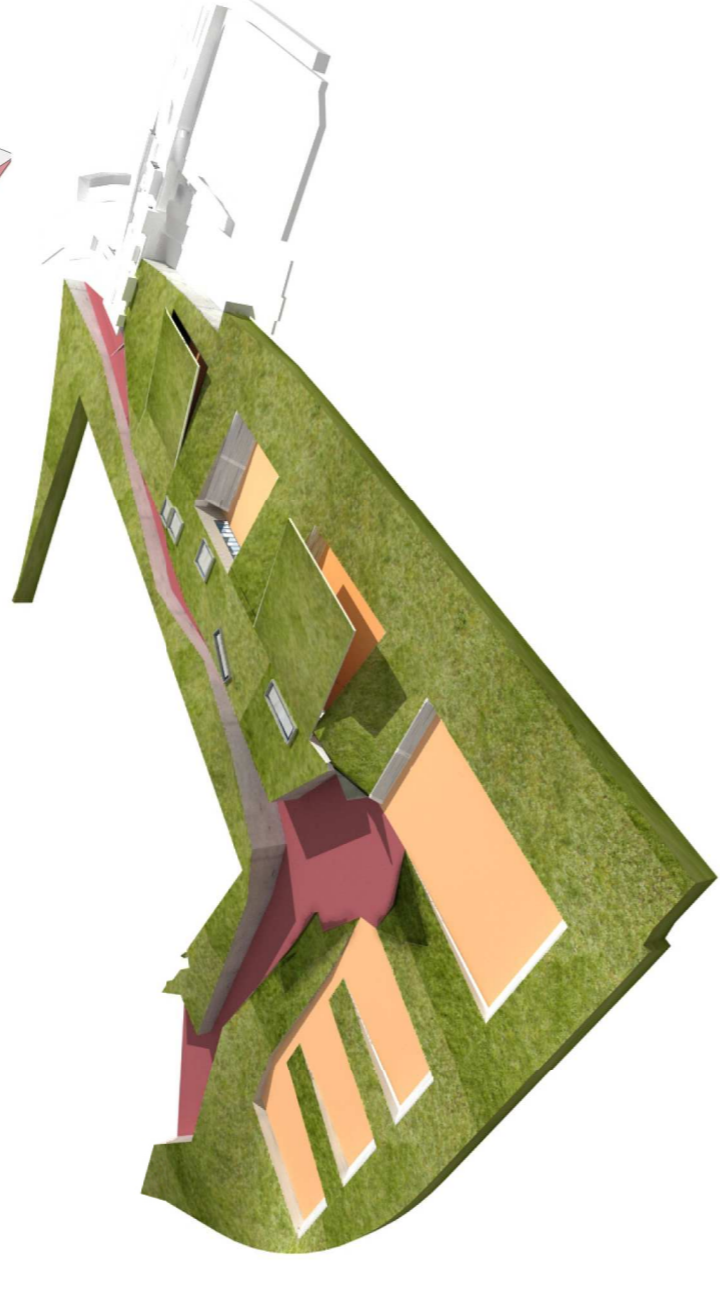

SEZIONE S2  
SCALA 1:200



SEZIONE S1  
SCALA 1:200

