


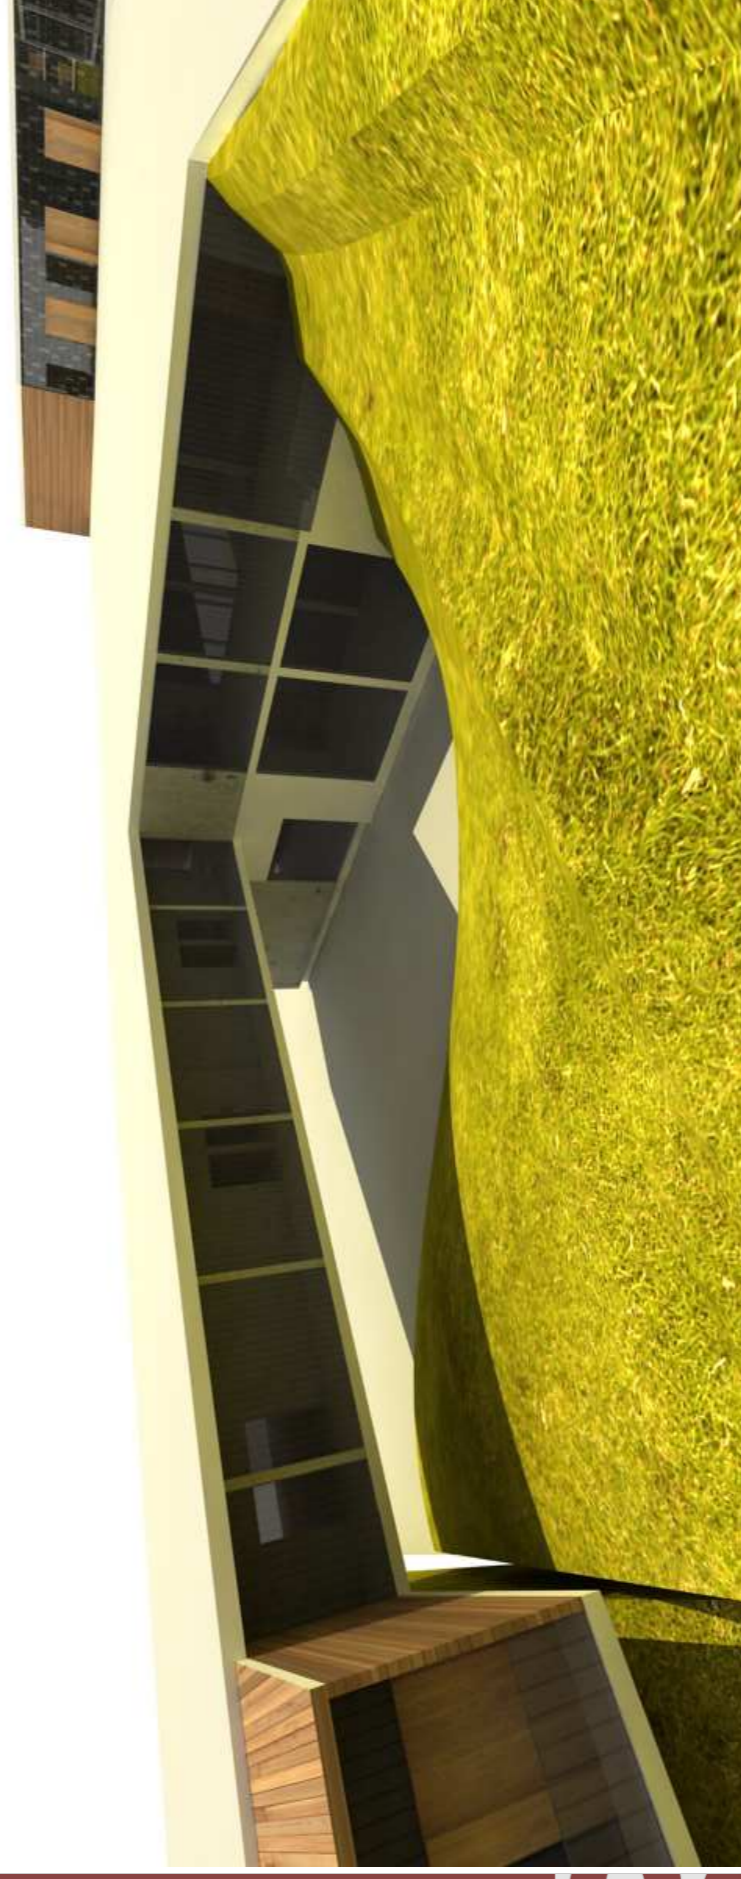

VISTA DEL FRONTE OVEST E DELLA PIAZZA PRIVATA




VISTA DEL BLOCCO CENTRALE DI ACCESSO E DEL RISTORANTE





VISTA DEL BLOCCO SUD E DELLA PALESTRA

PIANTA PIANO TERRA QUOTA +0.00 SCALA 1:500

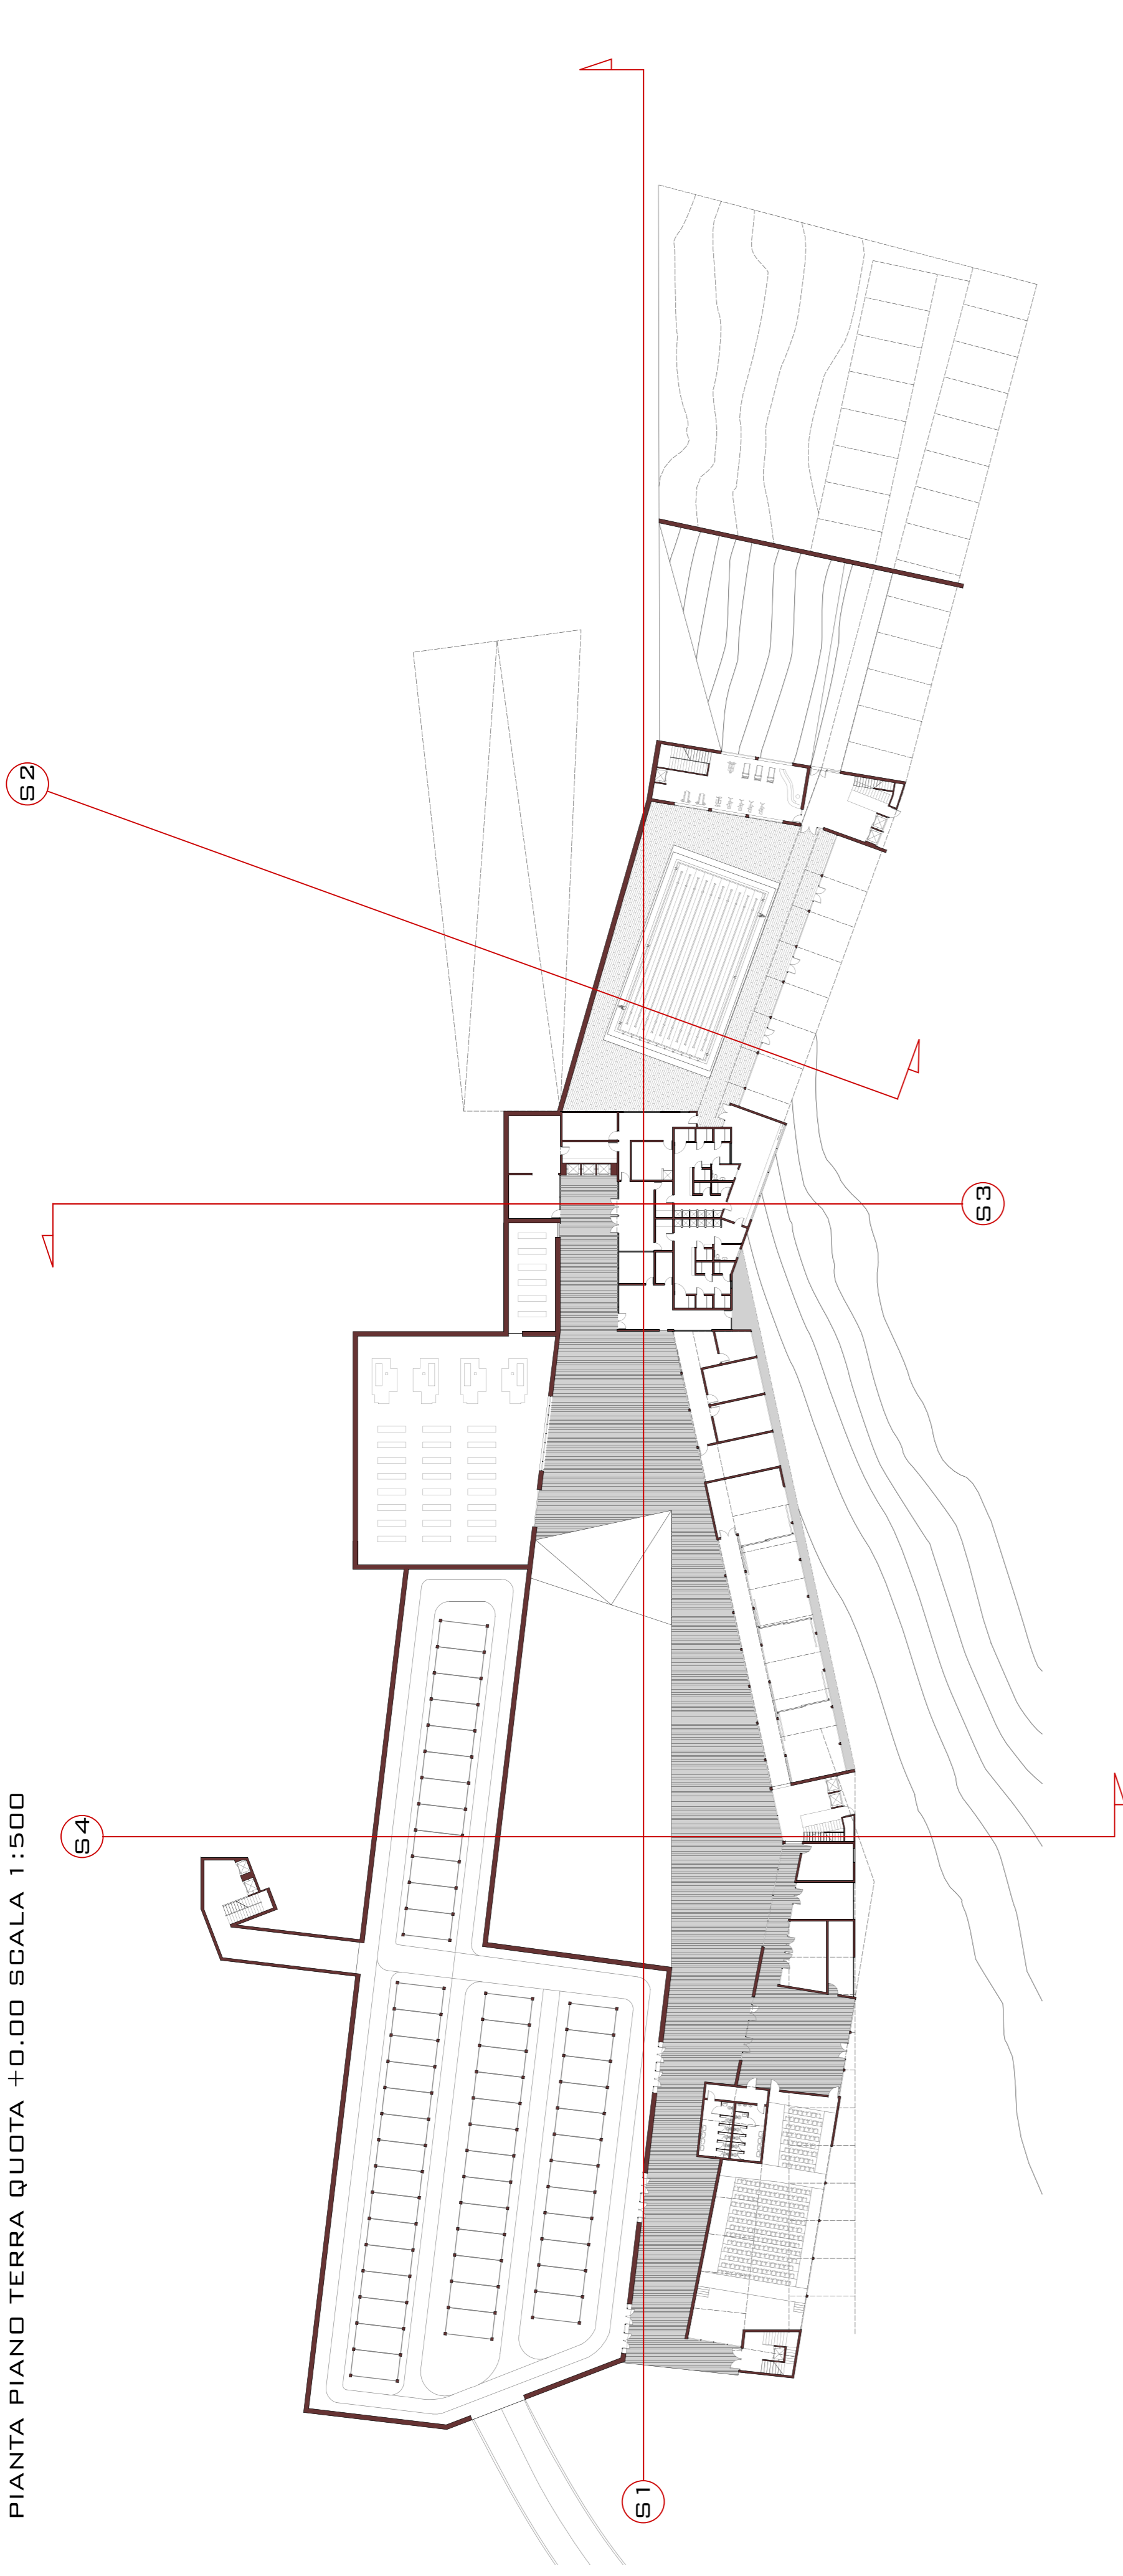

PIANTA PIANO PRIMO QUOTA +5.00 SCALA 1:500

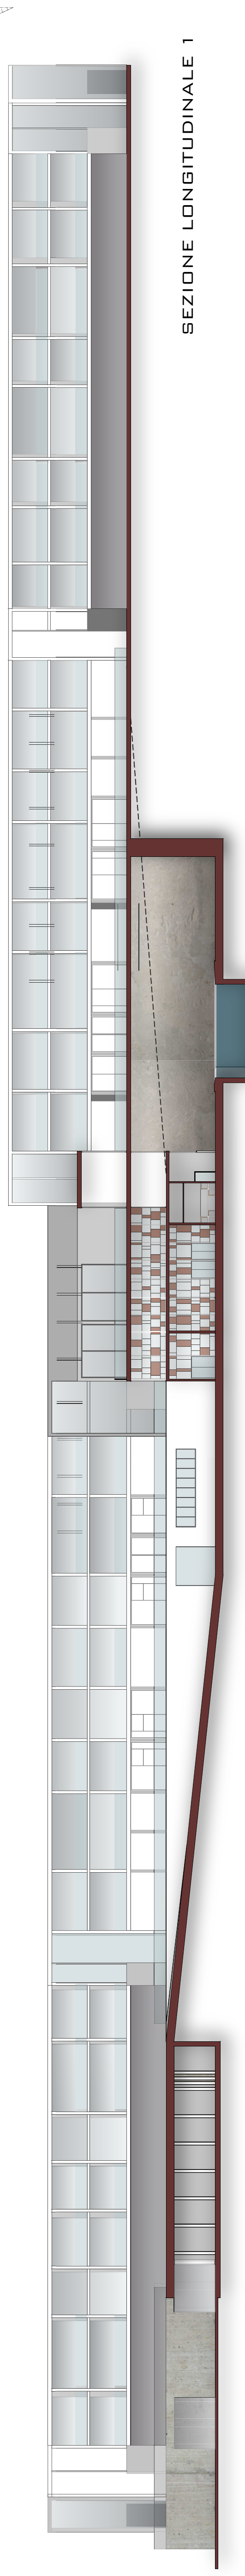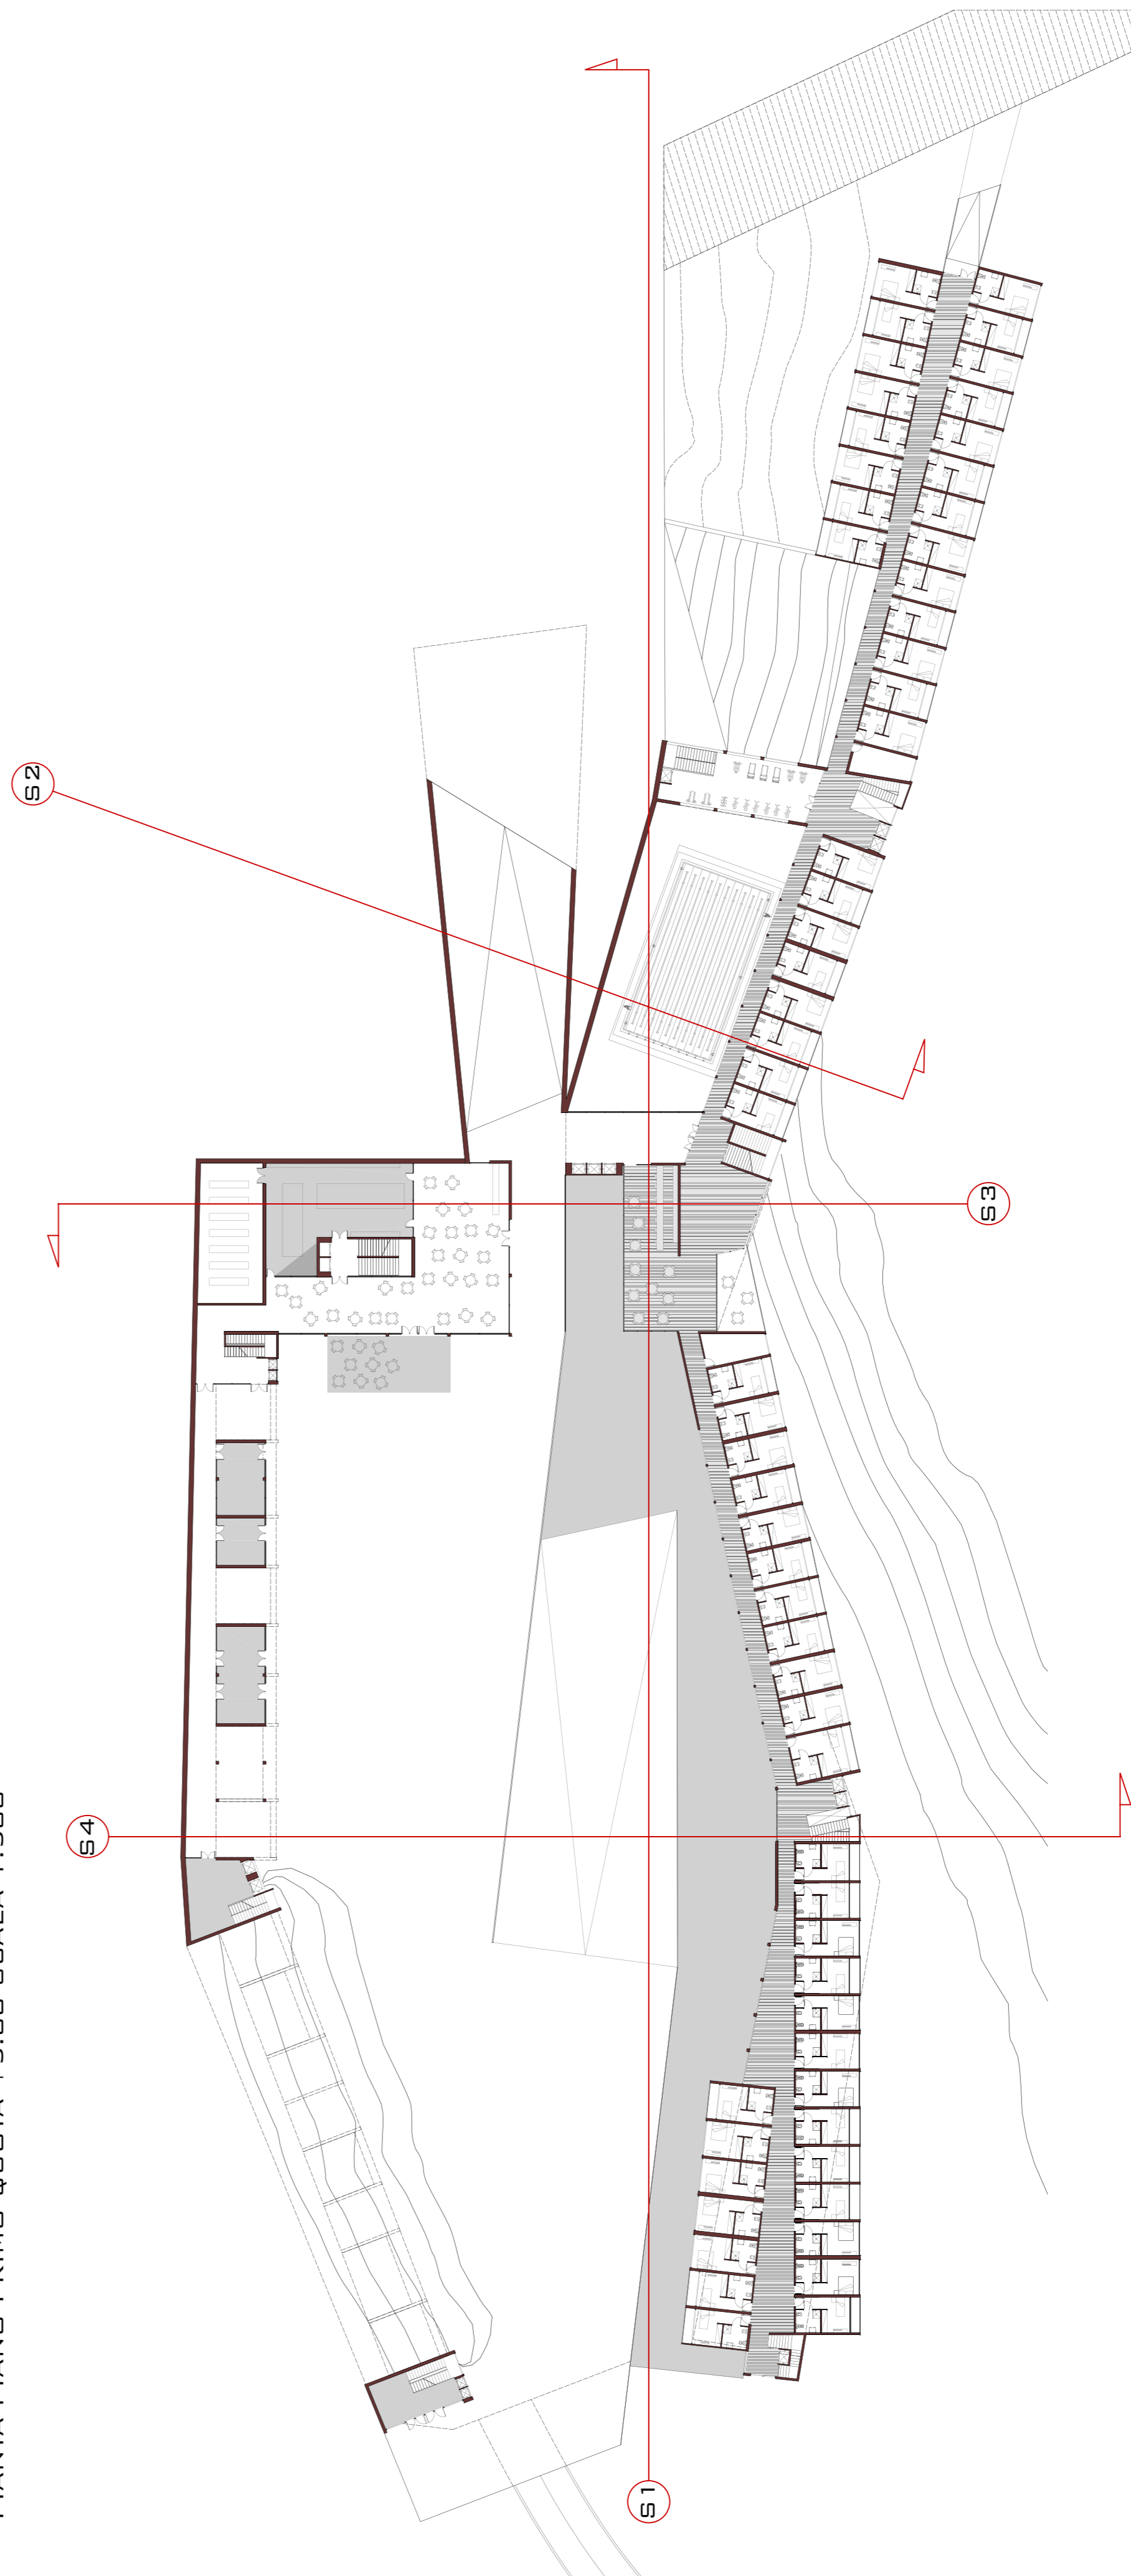

SEZIONE LONGITUDINALE 1