




PIANTA PIANO SECONDO QUOTA +9.00 SCALA 1:1000

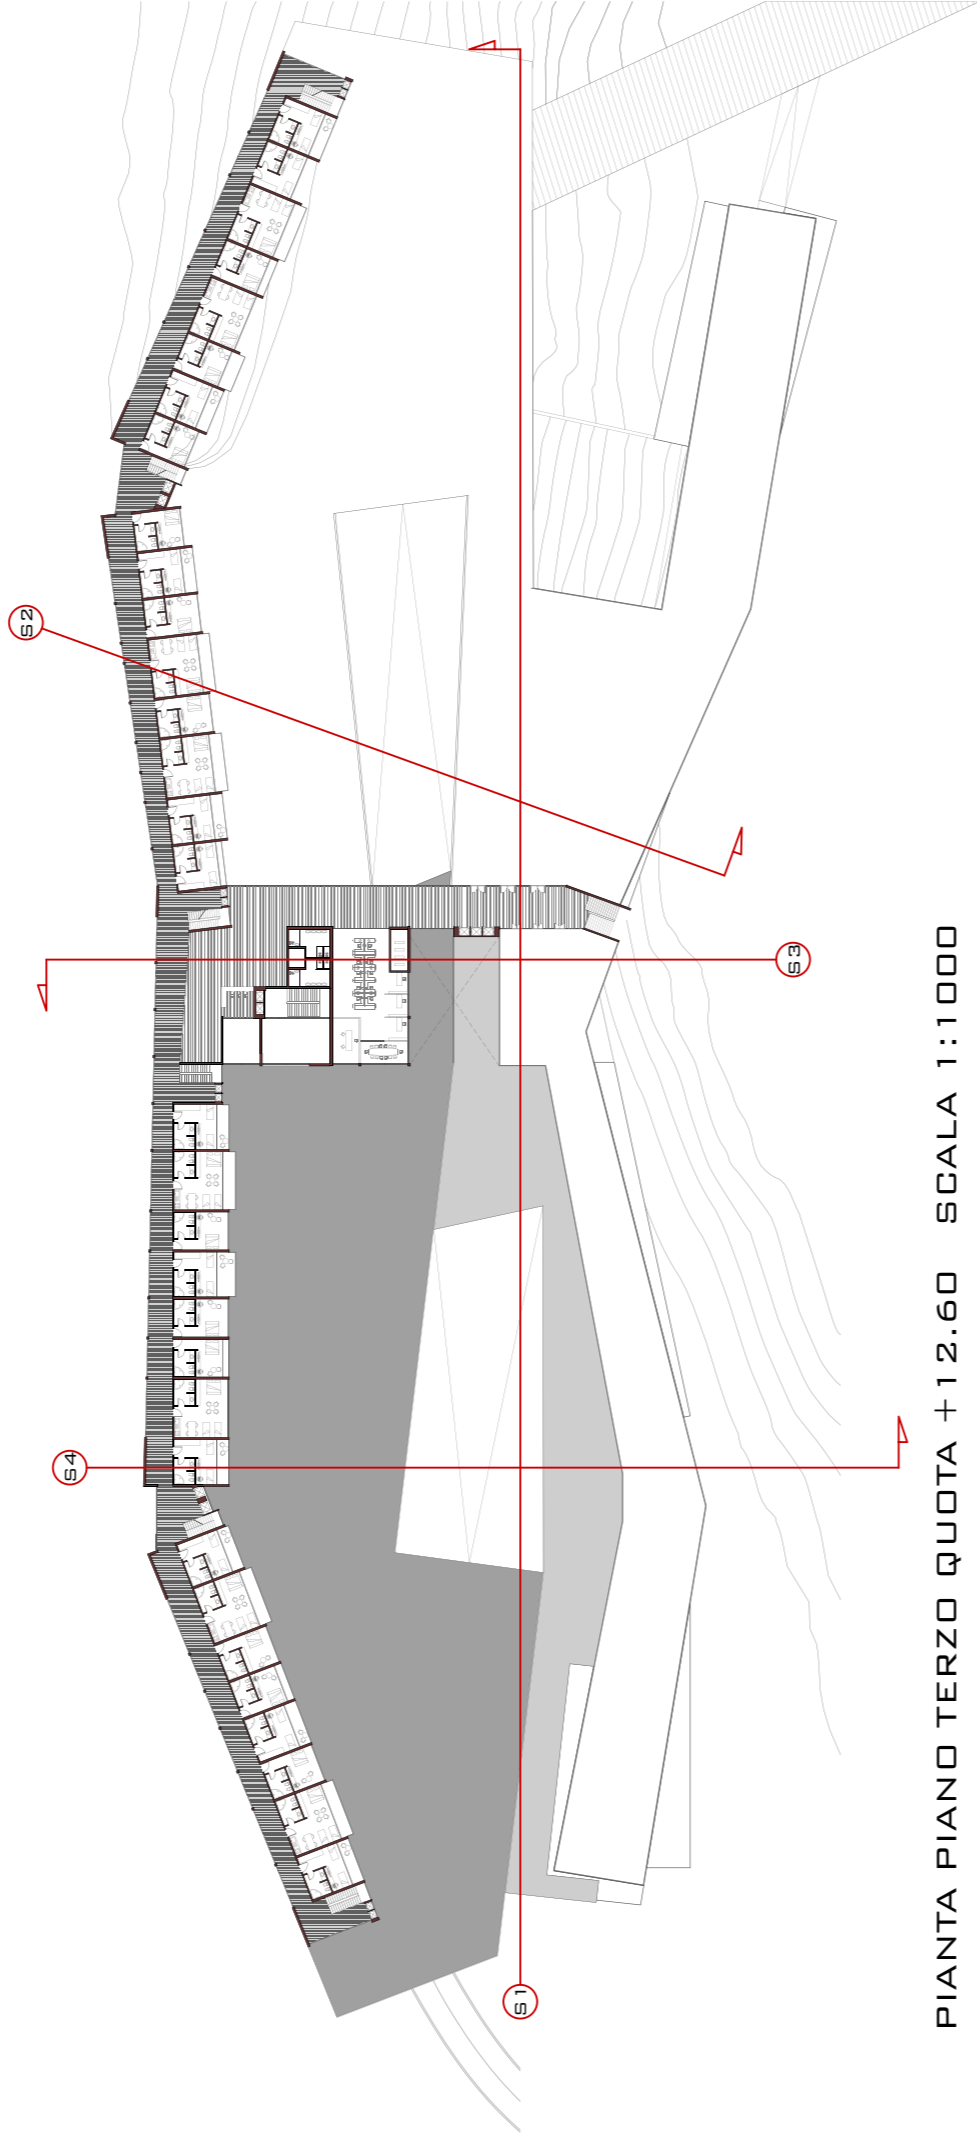

PIANTA PIANO TERZO QUOTA +12.60 SCALA 1:1000

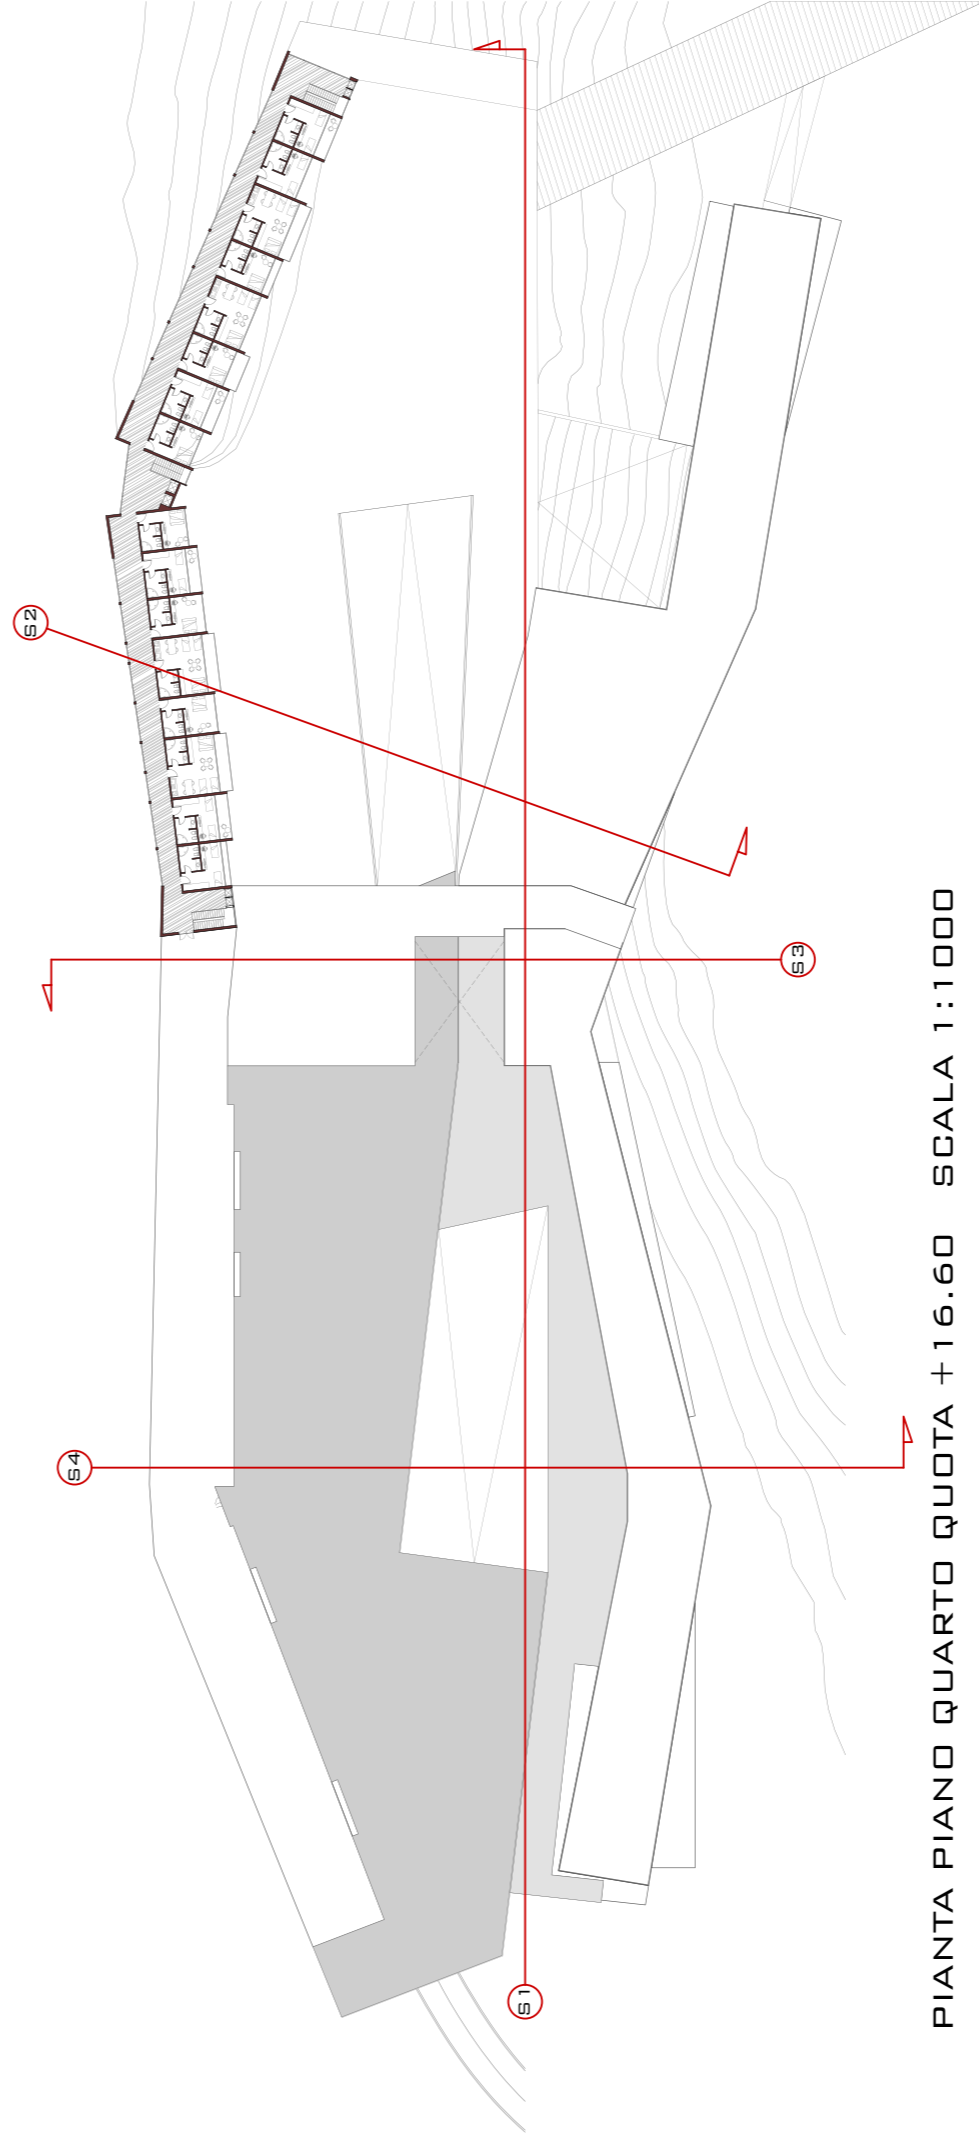


PIANTA PIANO QUARTO QUOTA +16.60 SCALA 1:1000

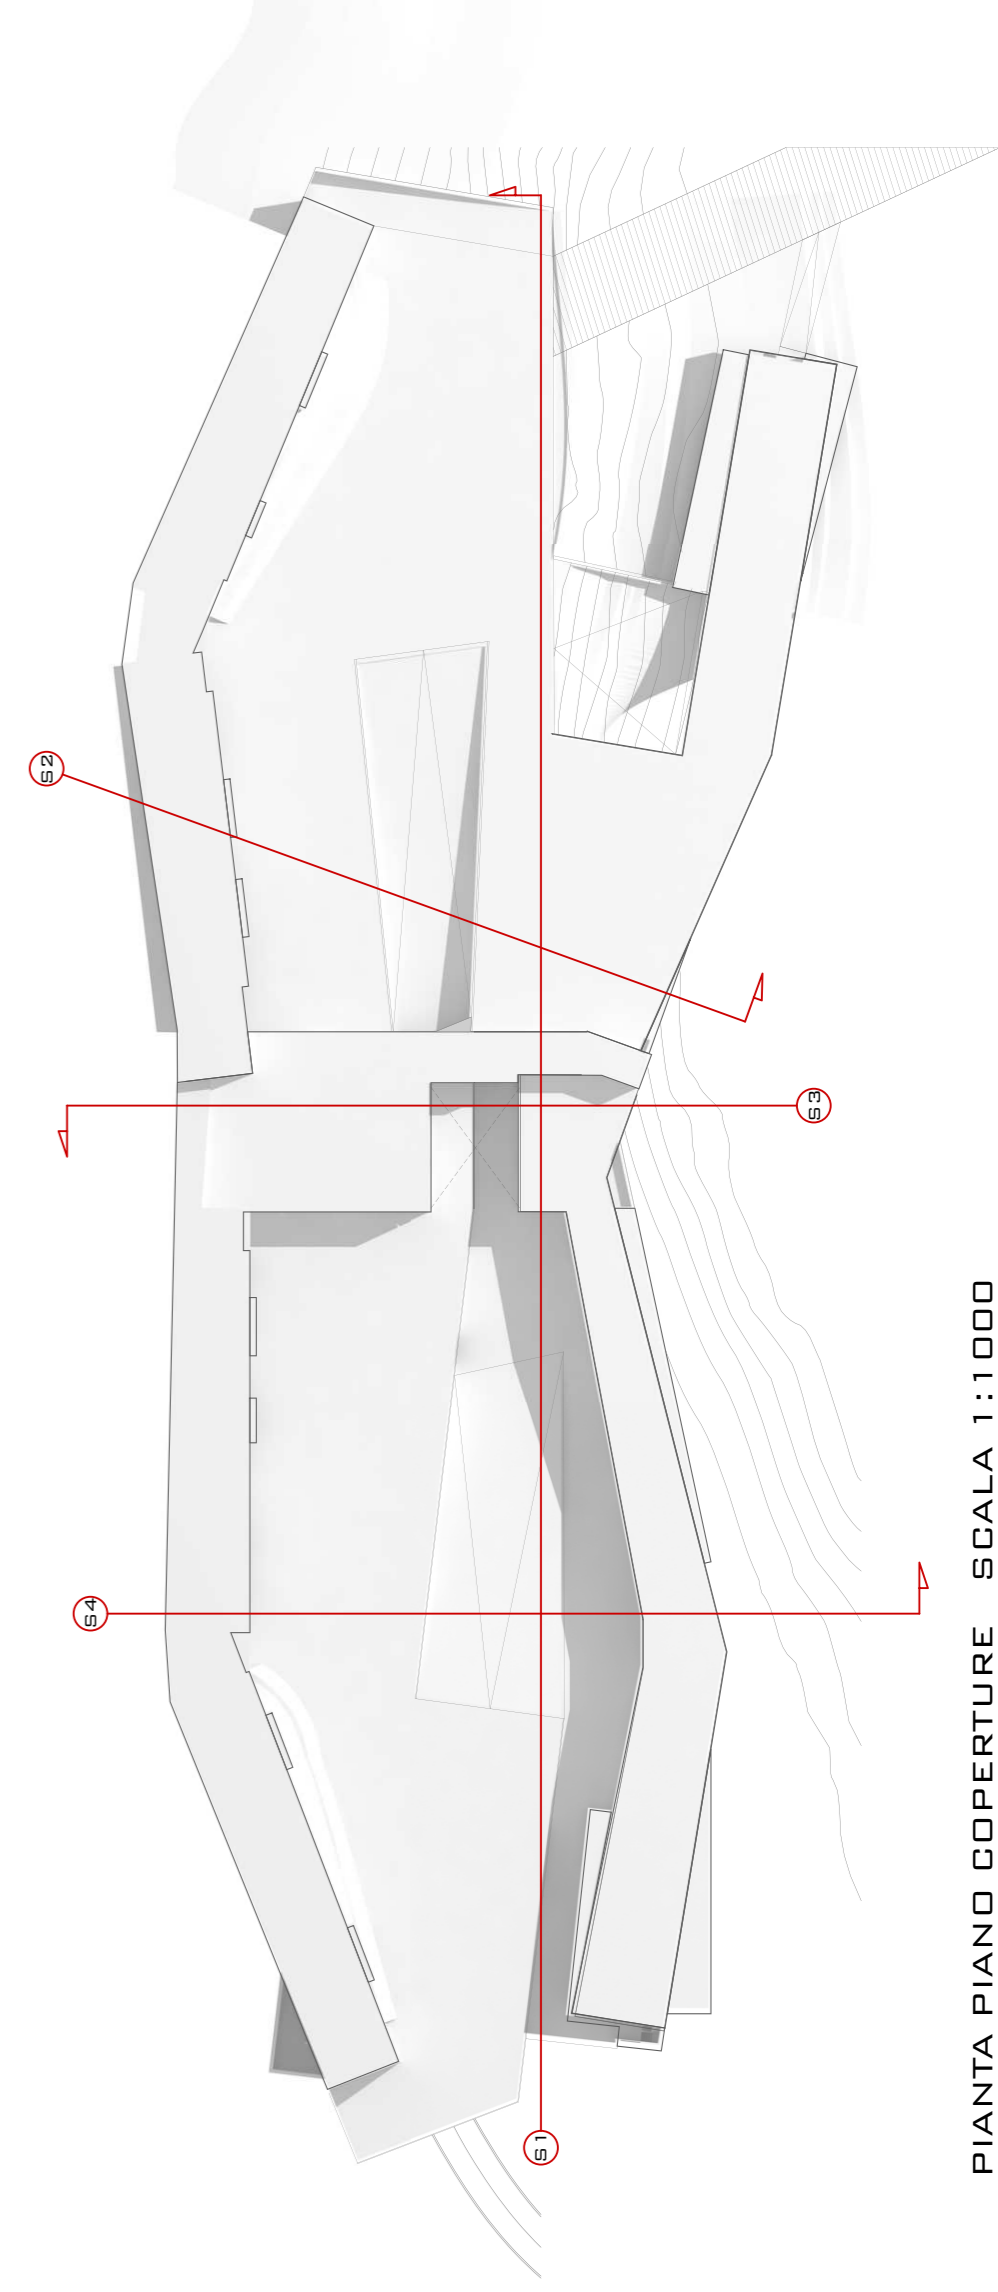


PIANTA PIANO COPERTURE SCALA 1:1000


VISTA AEREA DEL COMPLESSO ALBERGHIERO DA SUD-EST

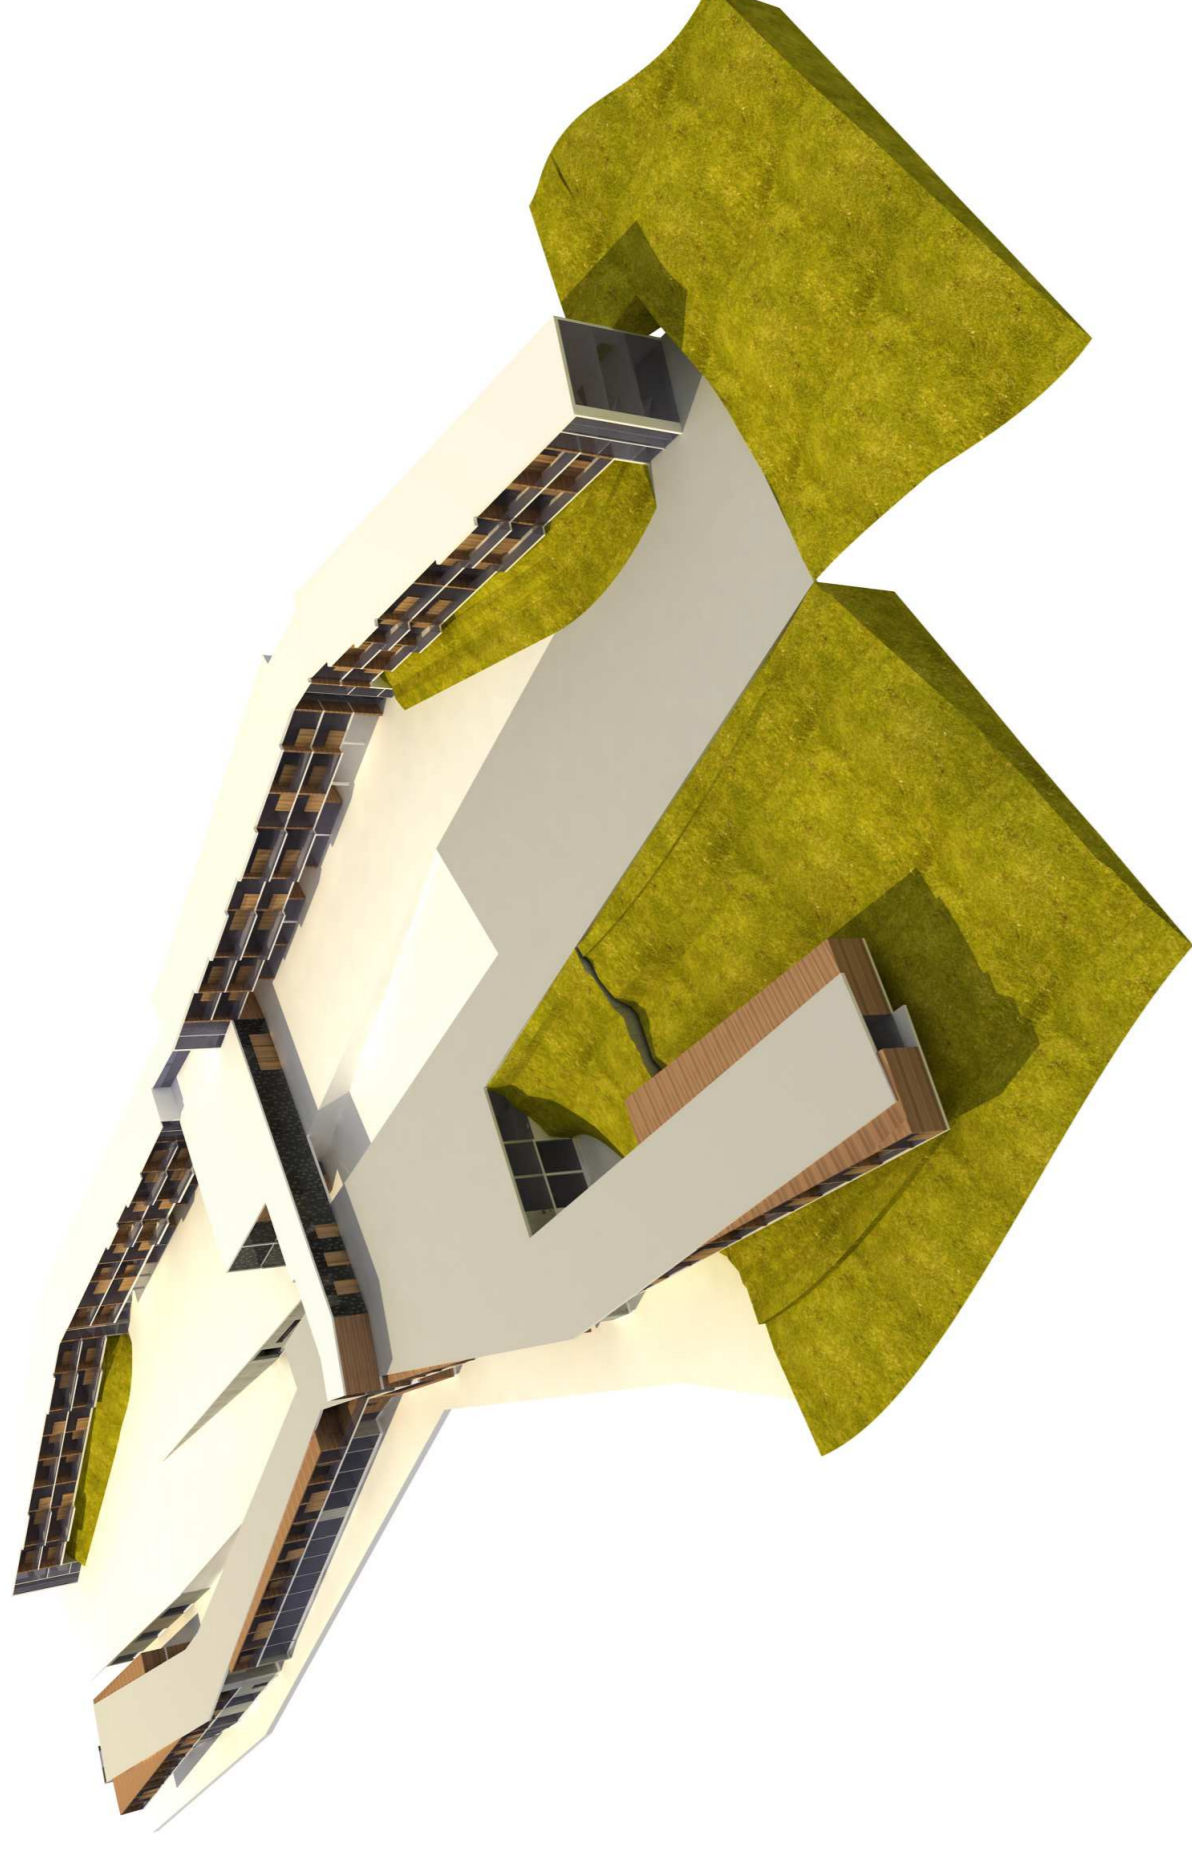


VISTA AEREA DEL COMPLESSO ALBERGHIERO DA SUD-OVEST

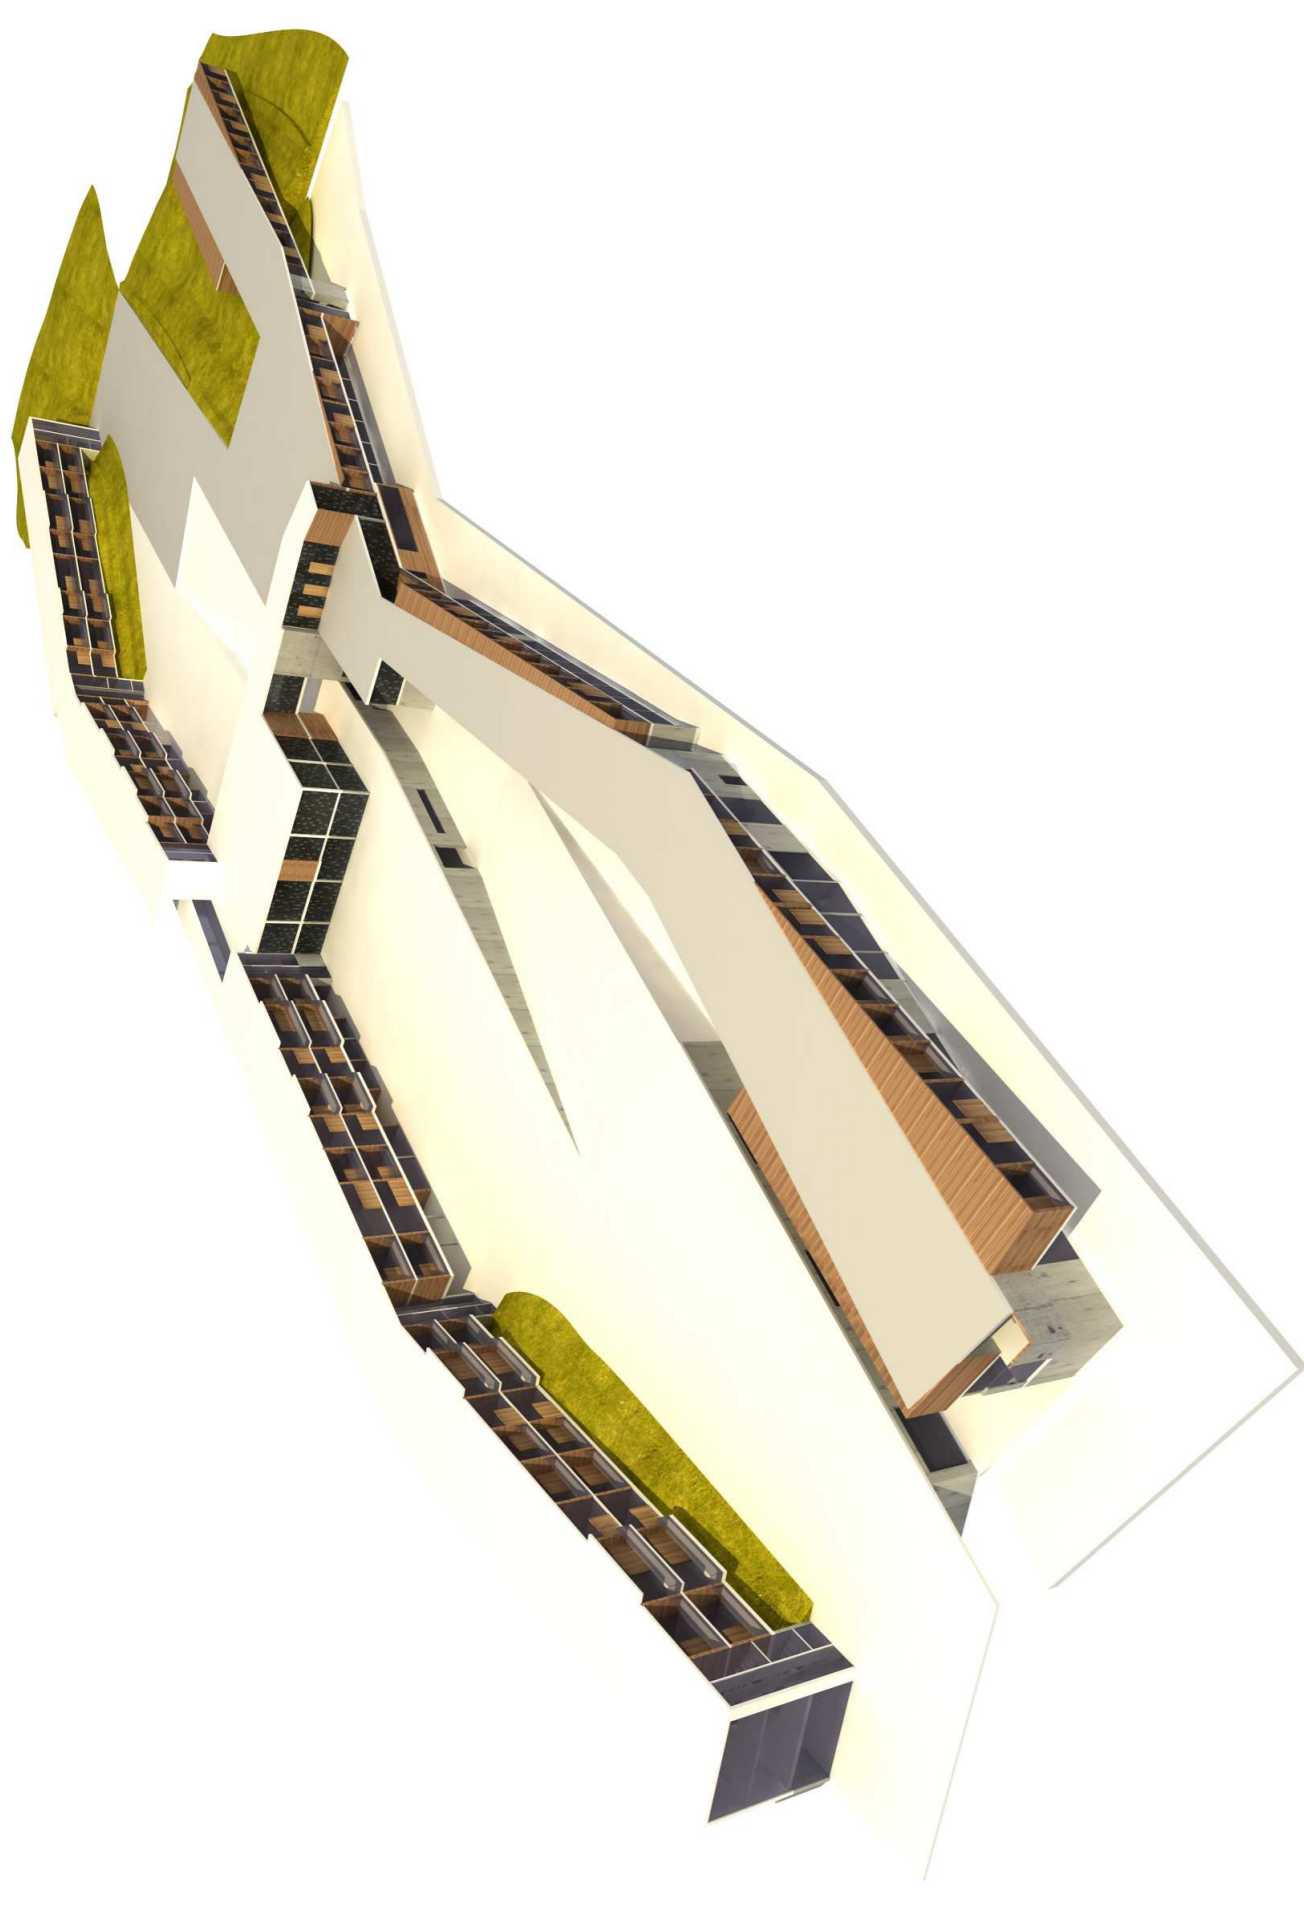

SEZIONE 2 SCALA 1:200

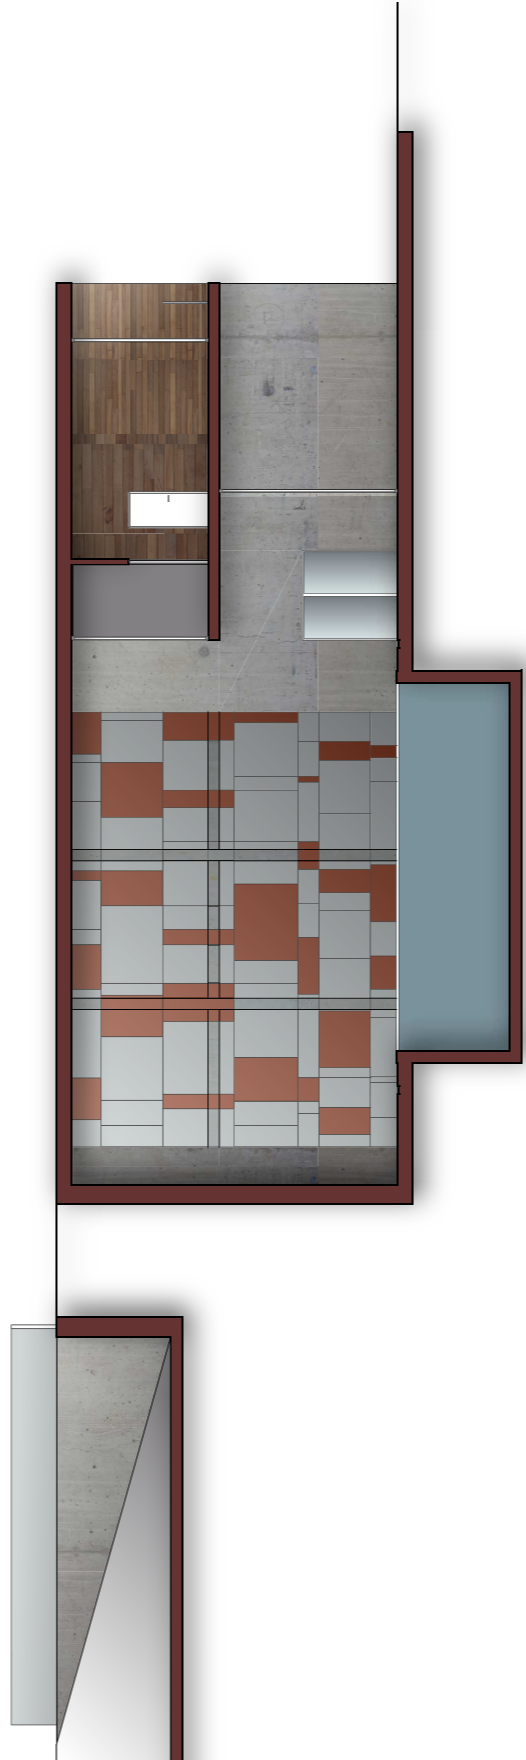

SEZIONE 3 SCALA 1:200

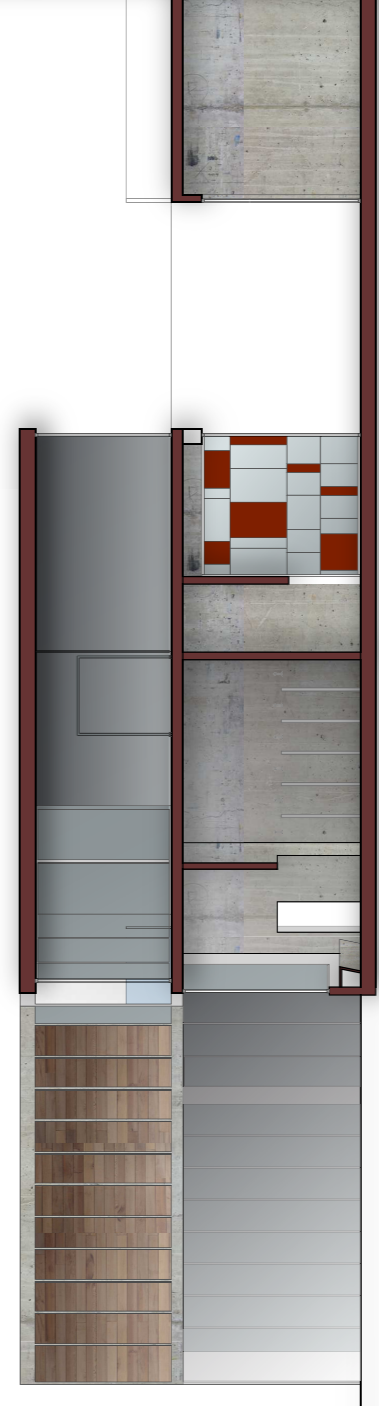

SEZIONE 4 SCALA 1:200

