



Section A-A
Scale:1/500

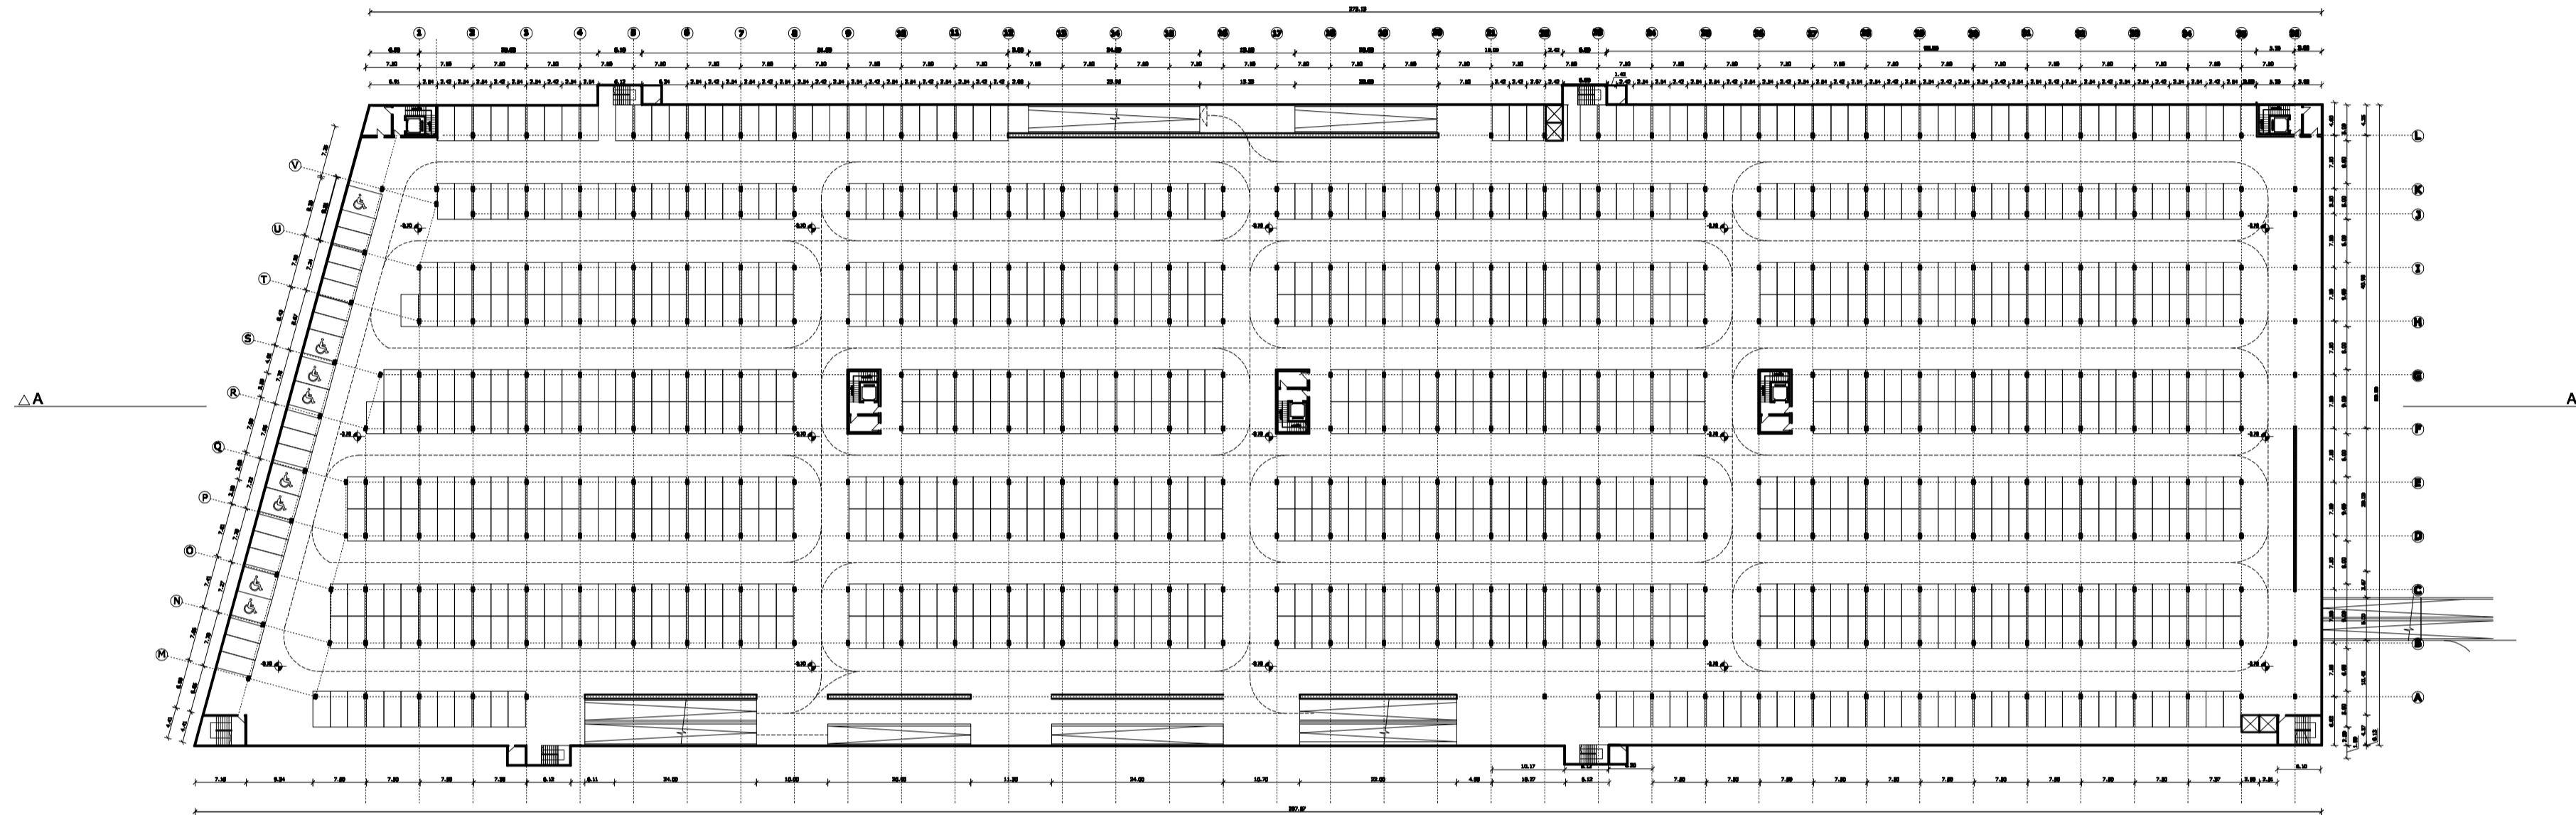

-3.70 Level Floor Plan
Scale:1/500

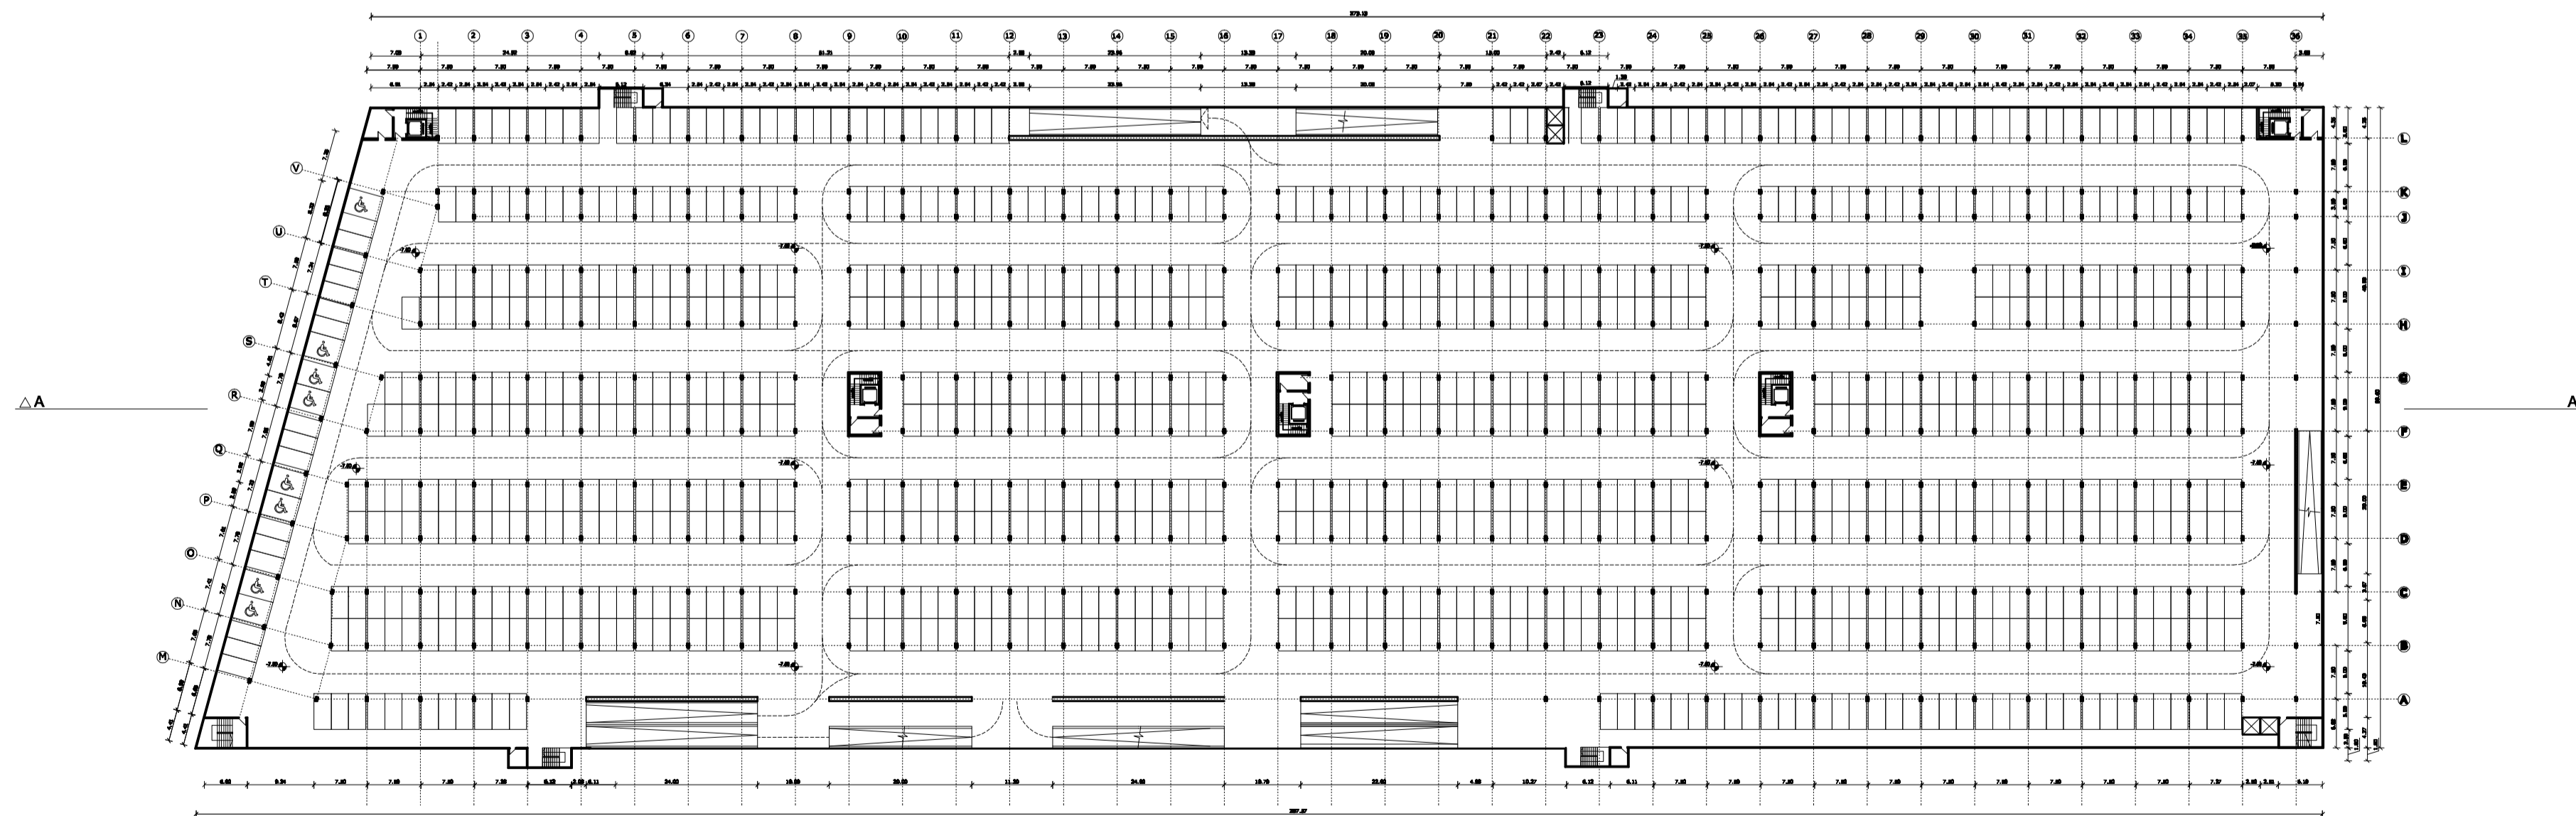

-7.50 Level Floor Plan
Scale:1/500



Politecnico di Milano - Piacenza
Facoltà di Architettura e Società
Corso di Laurea specialistica in Architettura -
Progettazione sostenibile di grandi opere

a.y. 2009/2010

supervisor: arch. prof. Alberico BARBIANO di BELGIOJOSO

**NEW MASTER PLAN FOR THE SCALO
FARINI IN MILAN. PEDESTRIAN AND
VEHICULAR CIRCULATION SYSTEM
AND CAR PARKING**

*UNDERGROUND PARKING-
-3.70 and -7.50 LEVEL FLOOR PLANS*

STUDENT:
Pavlovic Boban 723543

22. July 2010.

POSTER

6

Scale 1:500