


Level -3.70 structural Floor Plan
Scale:1/200



Level -3.70 Structural Floor Plan
Scale:1/500

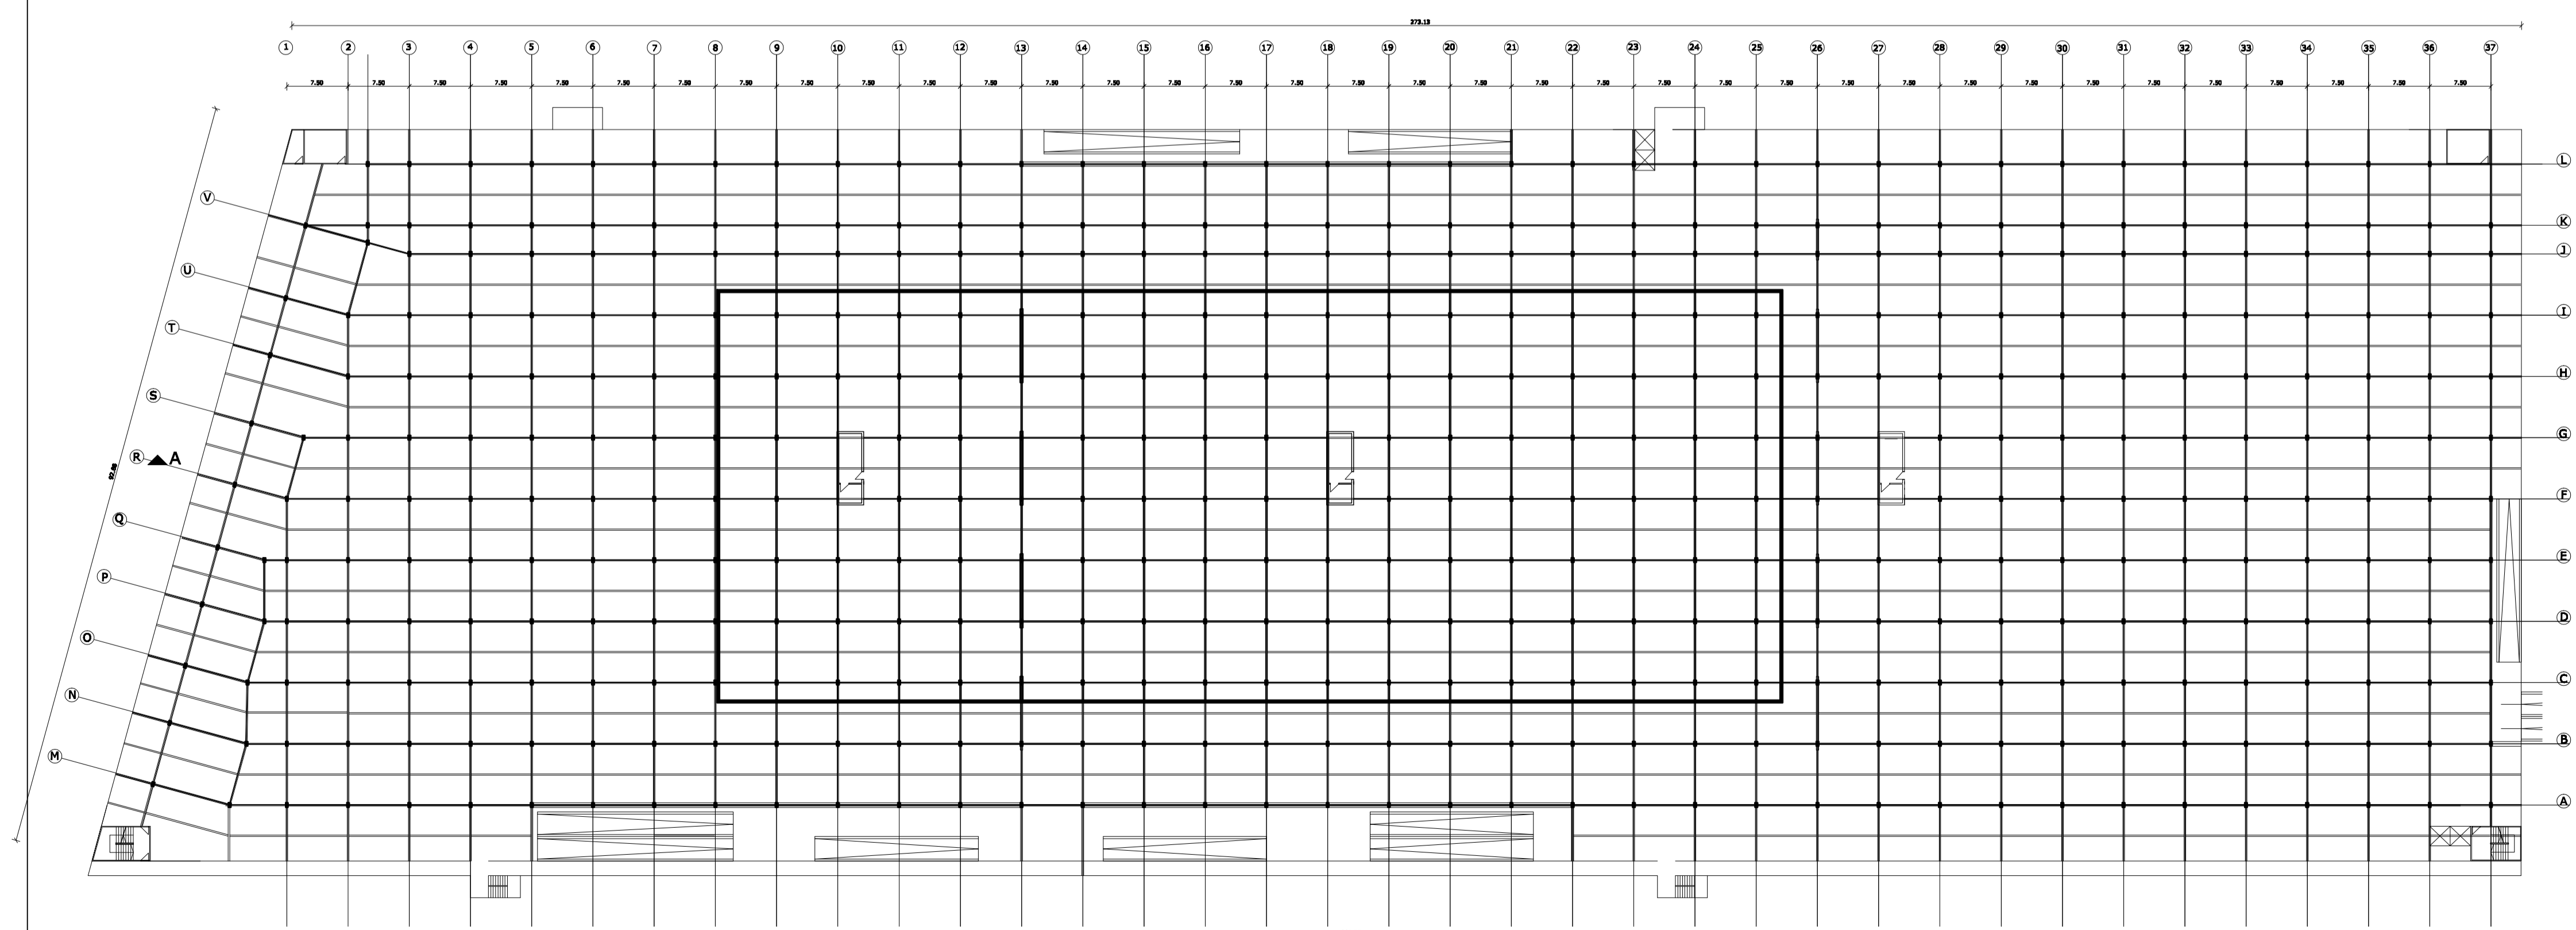

Politecnico di Milano - Piacenza
Facoltà di Architettura e Società
Corso di Laurea specialistica in Architettura -
Progettazione sostenibile di grandi opere

a.y. 2009/2010

supervisor: arch. prof. Alberico BARBIANO di BELGIOJOSO

**NEW MASTER PLAN FOR THE SCALO
FARINI IN MILAN. PEDESTRIAN AND
VEHICULAR CIRCULATION SYSTEM
AND CAR PARKING**

**UNDERGROUND PARKING - -3.70 LEVEL STRUCTURAL
FLOOR PLAN**

STUDENT:
Pavlovic Boban 723543

22. July 2010.

POSTER

9

Scale 1:500; 1:200