




Level -3.70 Floor Plan (Ducts ventilation)
Scale :1/500

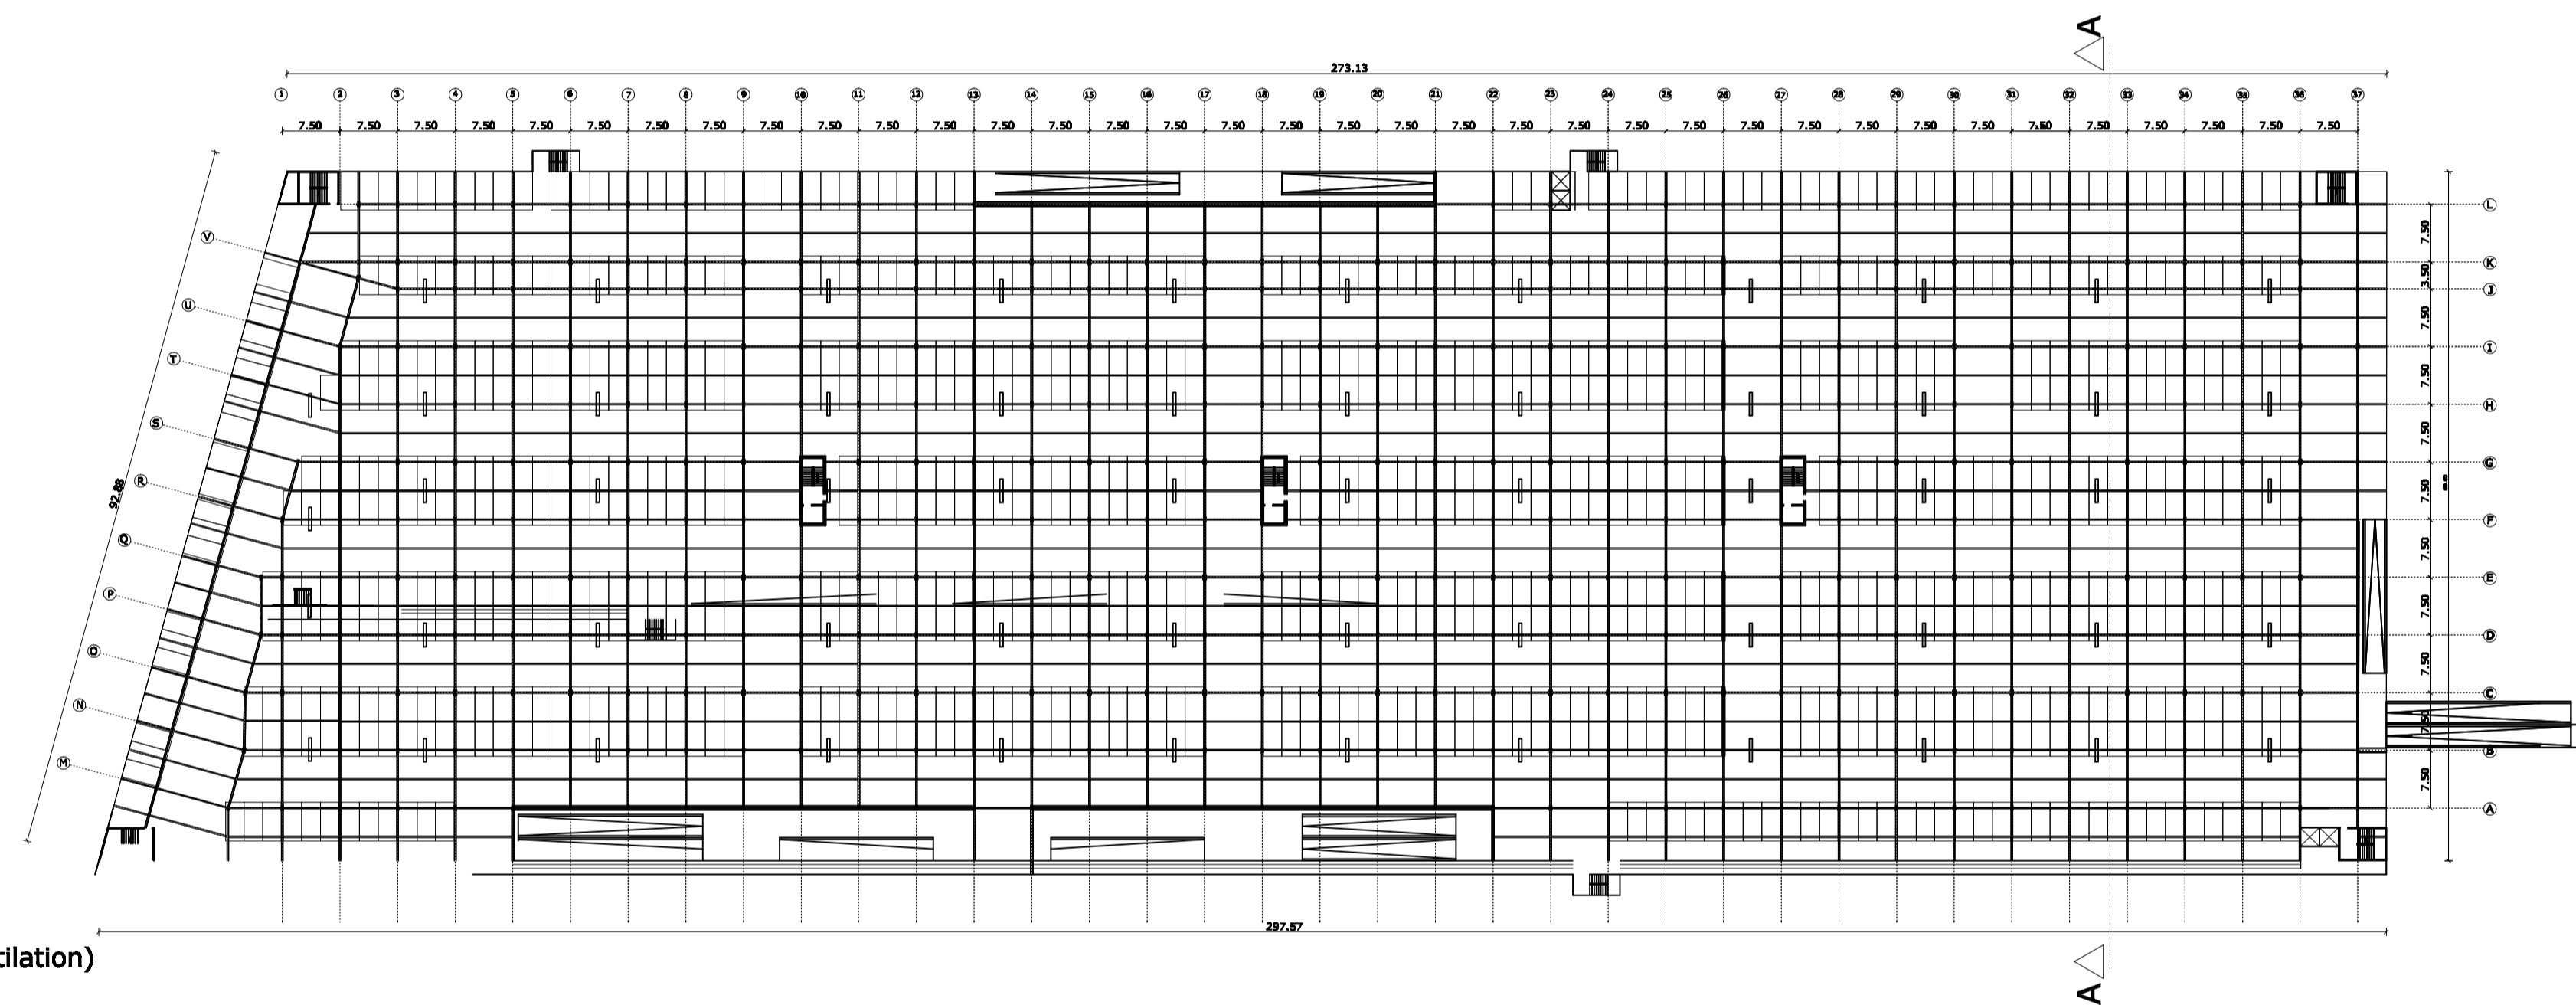

Level -3.70 Floor Plan (impulse ventilation)
Scale:1/500

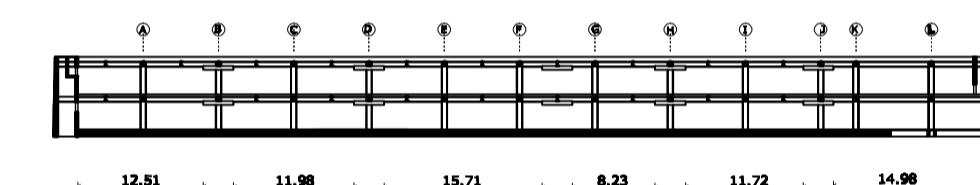

A-A Section
Scale 1/500

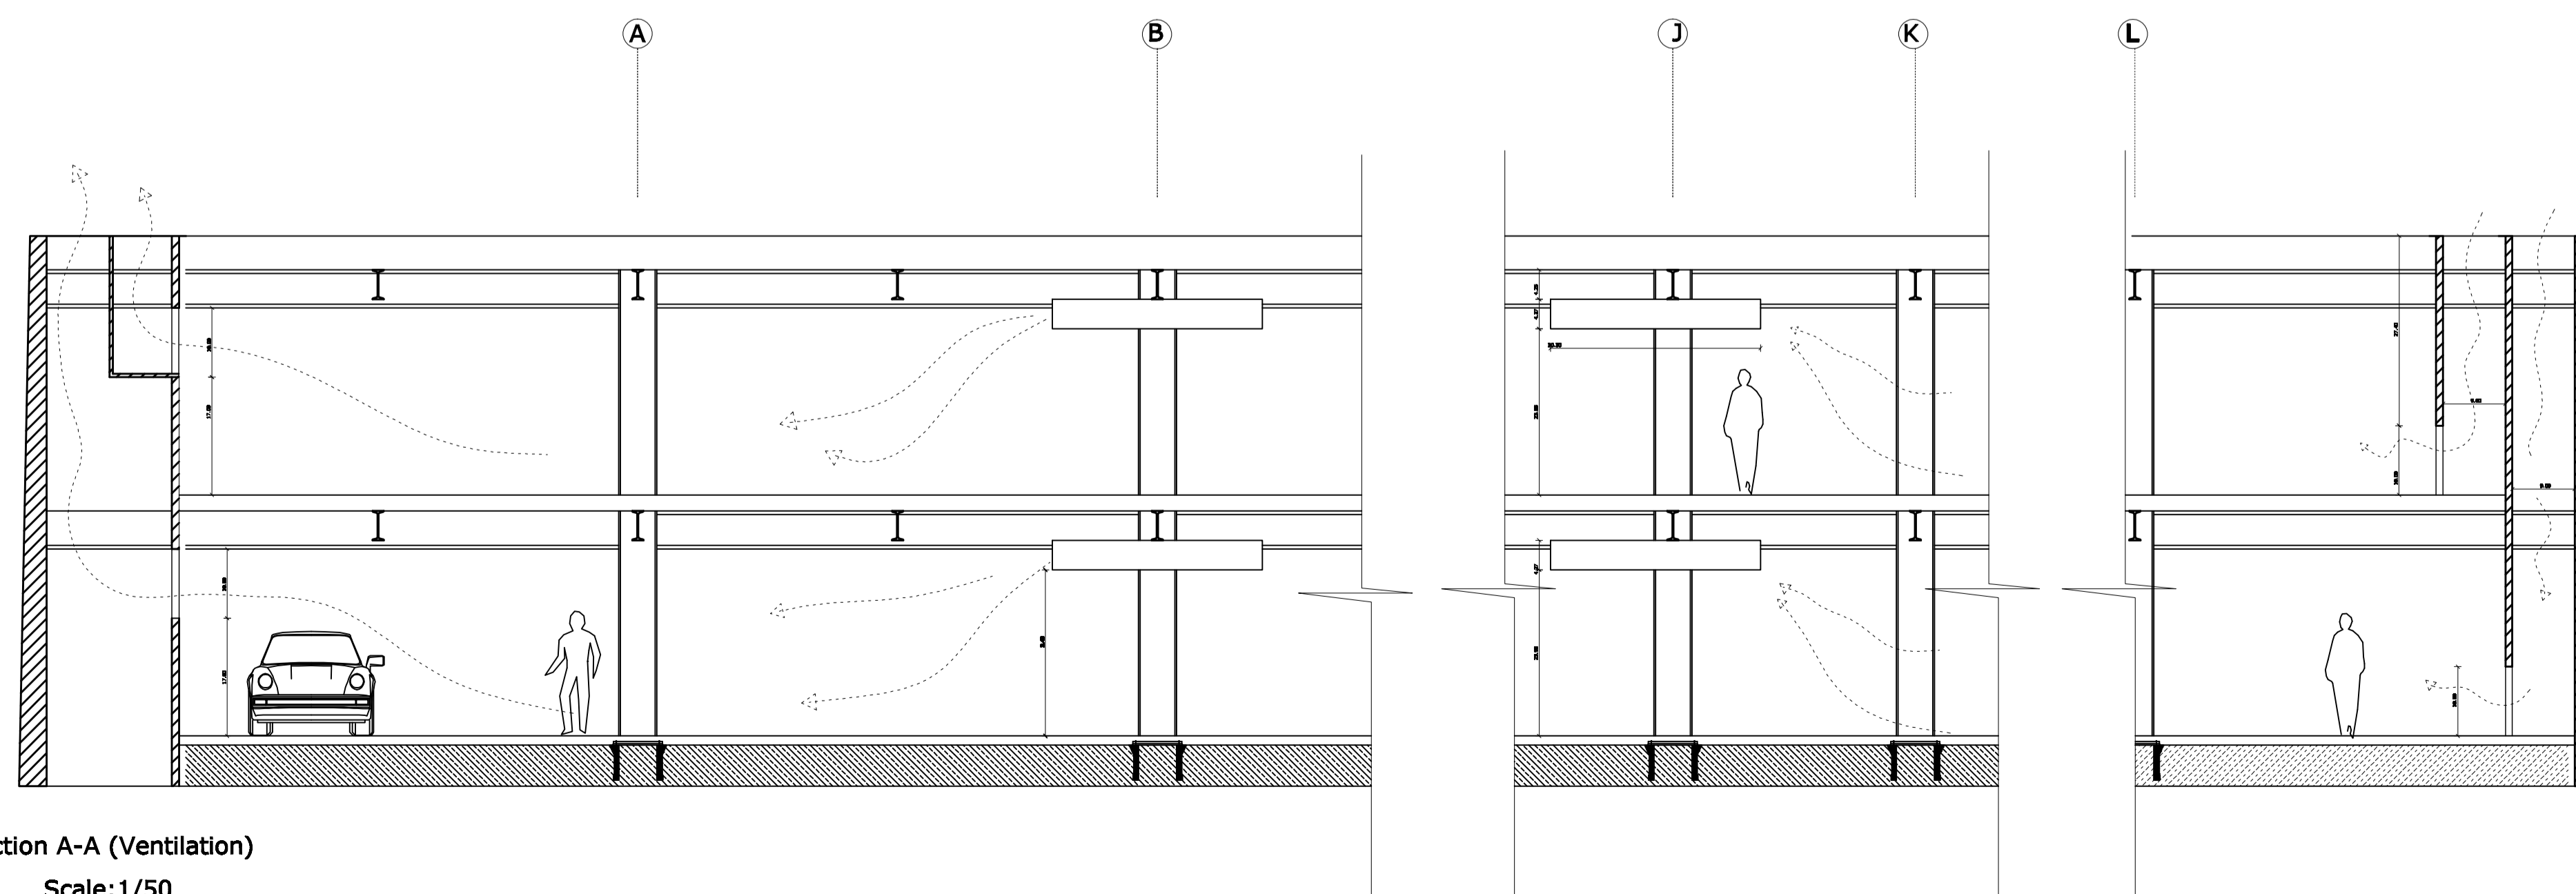

Section A-A (Ventilation)
Scale:1/50



Politecnico di Milano - Piacenza
Facoltà di Architettura e Società
Corso di Laurea specialistica in Architettura -
Progettazione sostenibile di grandi opere

a.y. 2009/2010

supervisor: arch. prof. Alberico BARBIANO di BELGIOJOSO

**NEW MASTER PLAN FOR THE SCALO
FARINI IN MILAN. PEDESTRIAN AND
VEHICULAR CIRCULATION SYSTEM
AND CAR PARKING**

**UNDERGROUND PARKING-
DUCTS VENTILATION SYSTEM**

STUDENT:
Pavlovic Boban 723543

22. July 2010.

POSTER

16

Scale 1:500; 1:50