




POLITECNICO DI MILANO

FACOLTA' DI ARCHITETTURA E SOCIETA'  
LAUREA MAGISTRALE  
ORIENTAMENTO INTERNI

Anno Accademico 2009-2010

Tesi di Laurea di:  
Mara Plebani

Relatore  
prof. Marco Lucchini

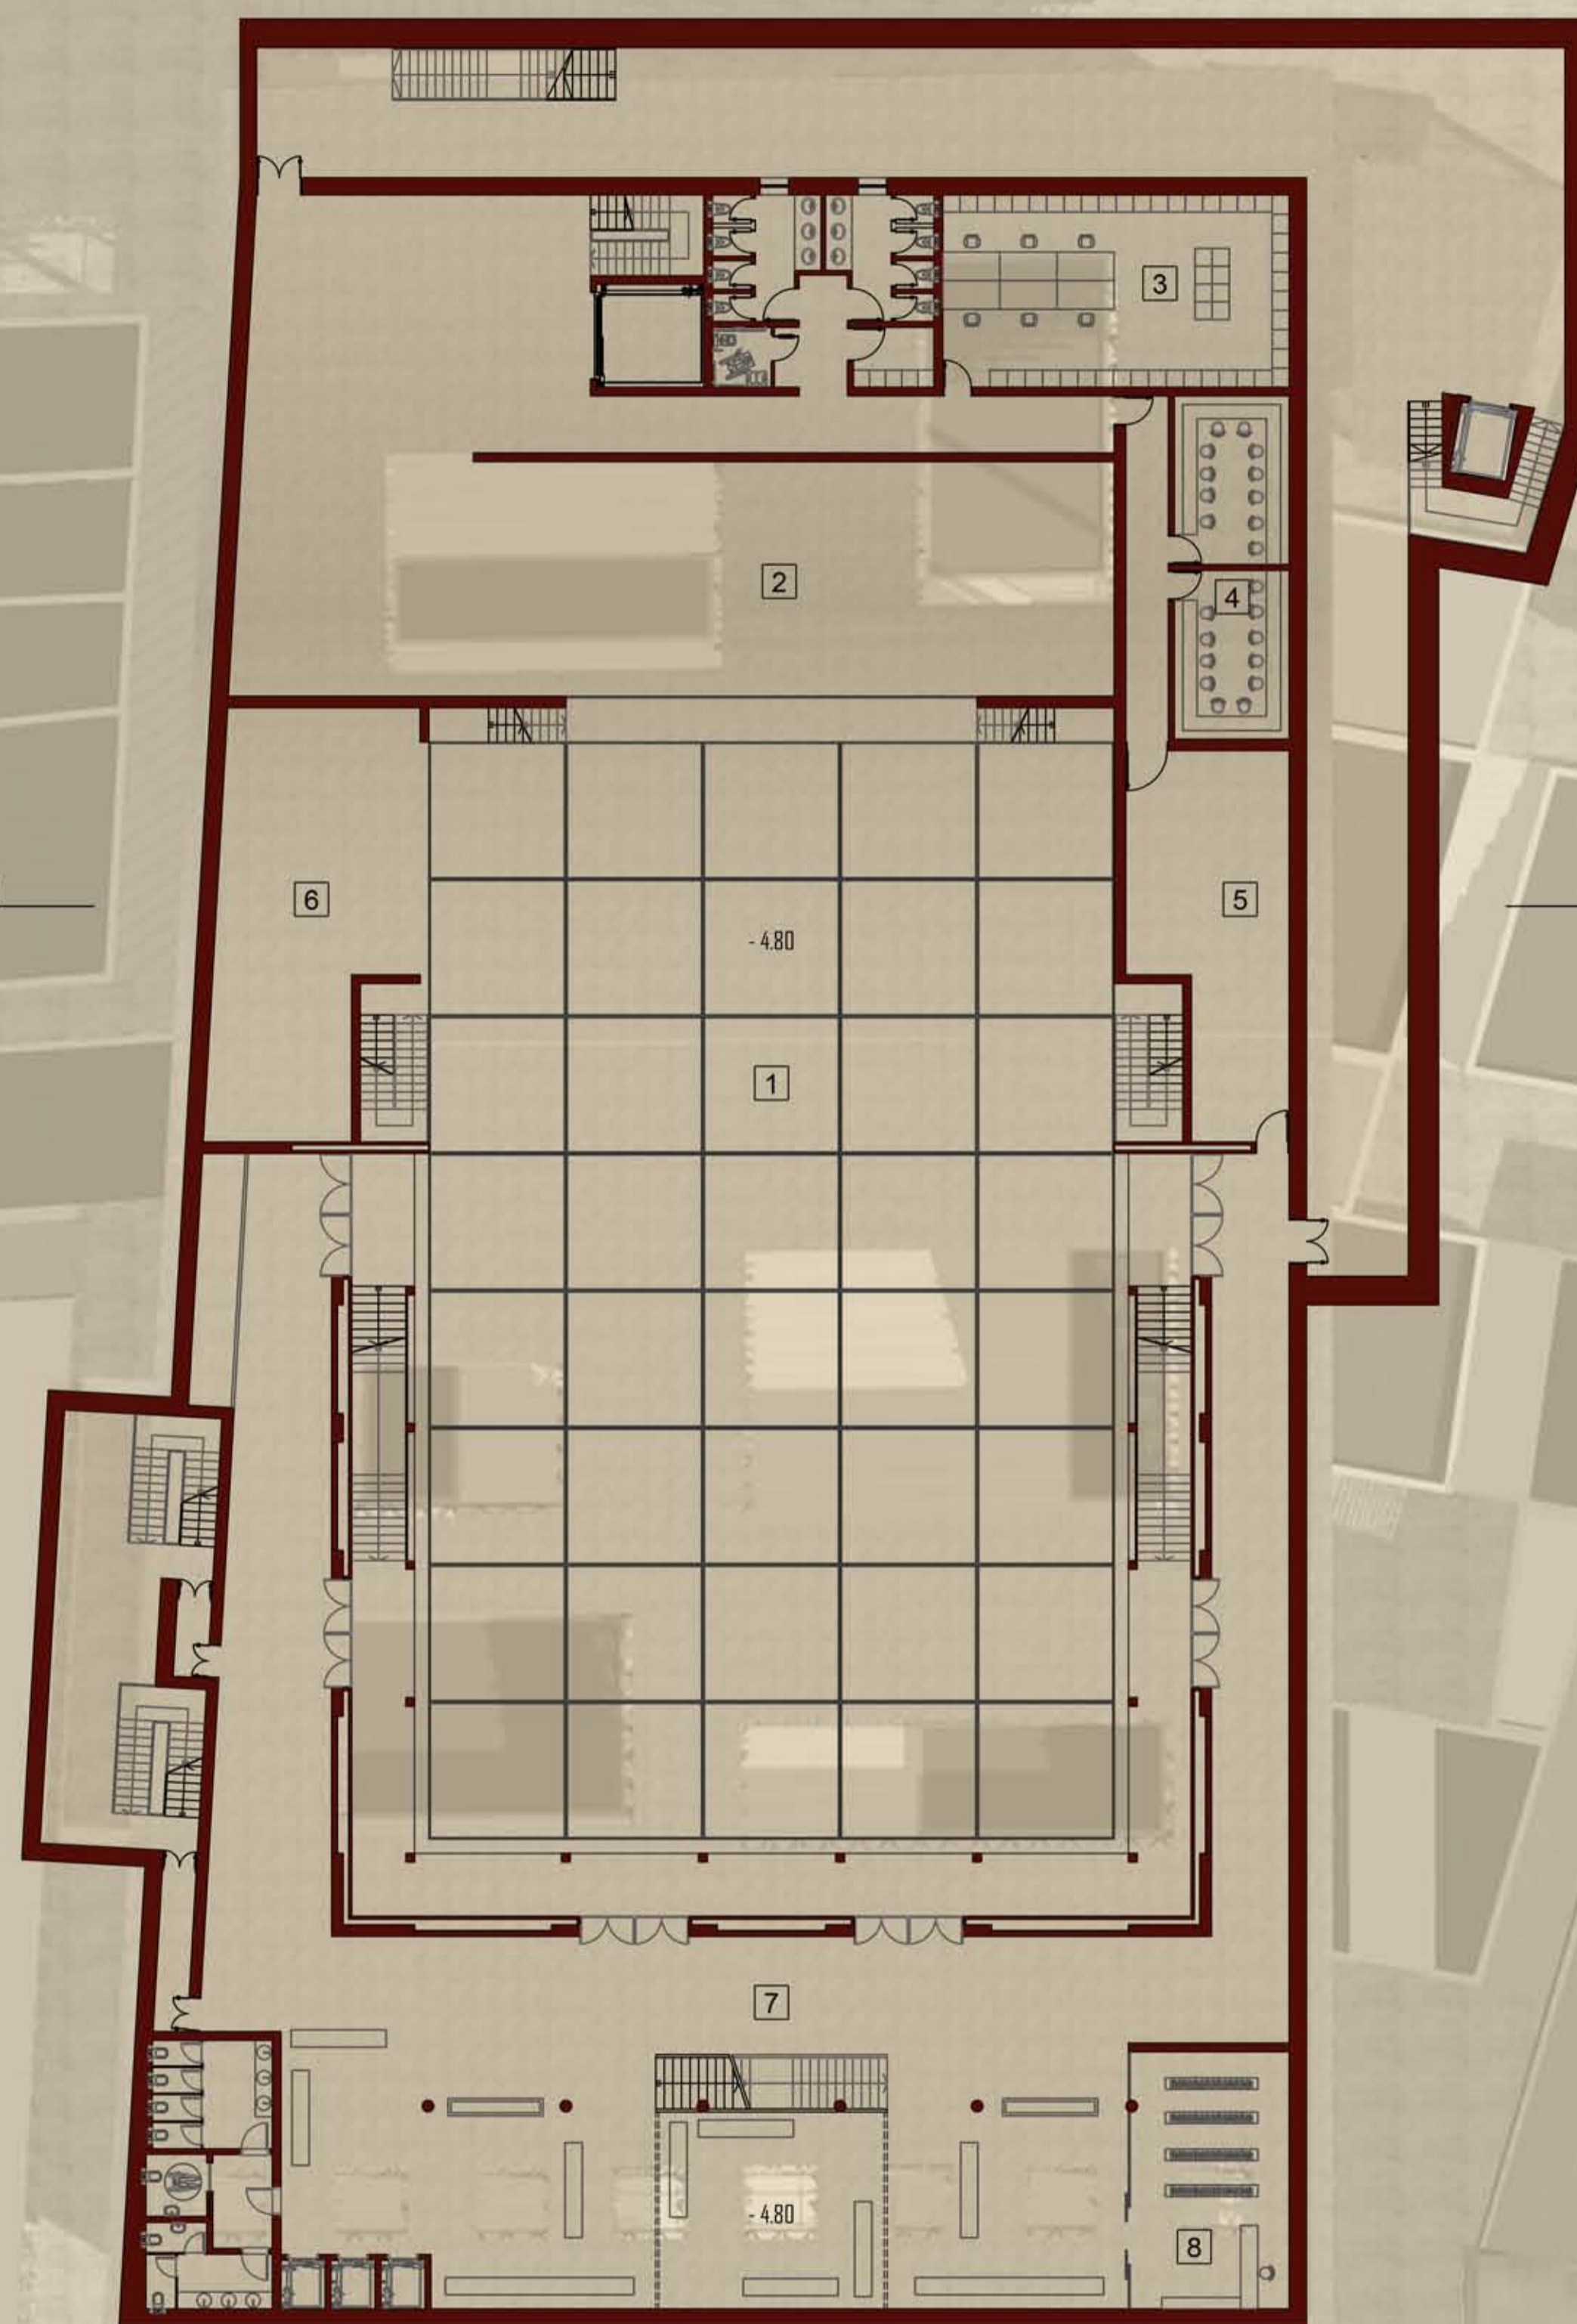

- 1. PALCO/PLATEA
- 2. RETROPALCO
- 3. LABORATORIO COSTUMI
- 4. CAMERINI
- 5. DEPOSITO
- 6. ATTREZZERIA
- 7. AREA SOSTA
- 8. BOOKSHOP

Scala 1:200

TEATRO - AUDITORIUM

PIANTA PIANO INTERRATO

TRASFORMAZIONI INSEDIATIVE IN UN PICCOLO CENTRO DELLA FRANCIAGORTA:

07 IL CASO DI CAPRIOLO