



POLITECNICO DI MILANO

FACOLTA' DI ARCHITETTURA E SOCIETA'
LAUREA MAGISTRALE
ORIENTAMENTO INTERNI

Anno Accademico 2009-2010

Tesi di Laurea di:
Mara Plebani

Relatore
prof. Marco Lucchini

TRASFORMAZIONI INSEDIATIVE IN UN PICCOLO CENTRO DELLA FRANCIABORTA:


TEATRO-AUDITORIUM

PIANTA PIANO TERRA

∞ IL CASO DI CAPRIOLO




INGRESSO

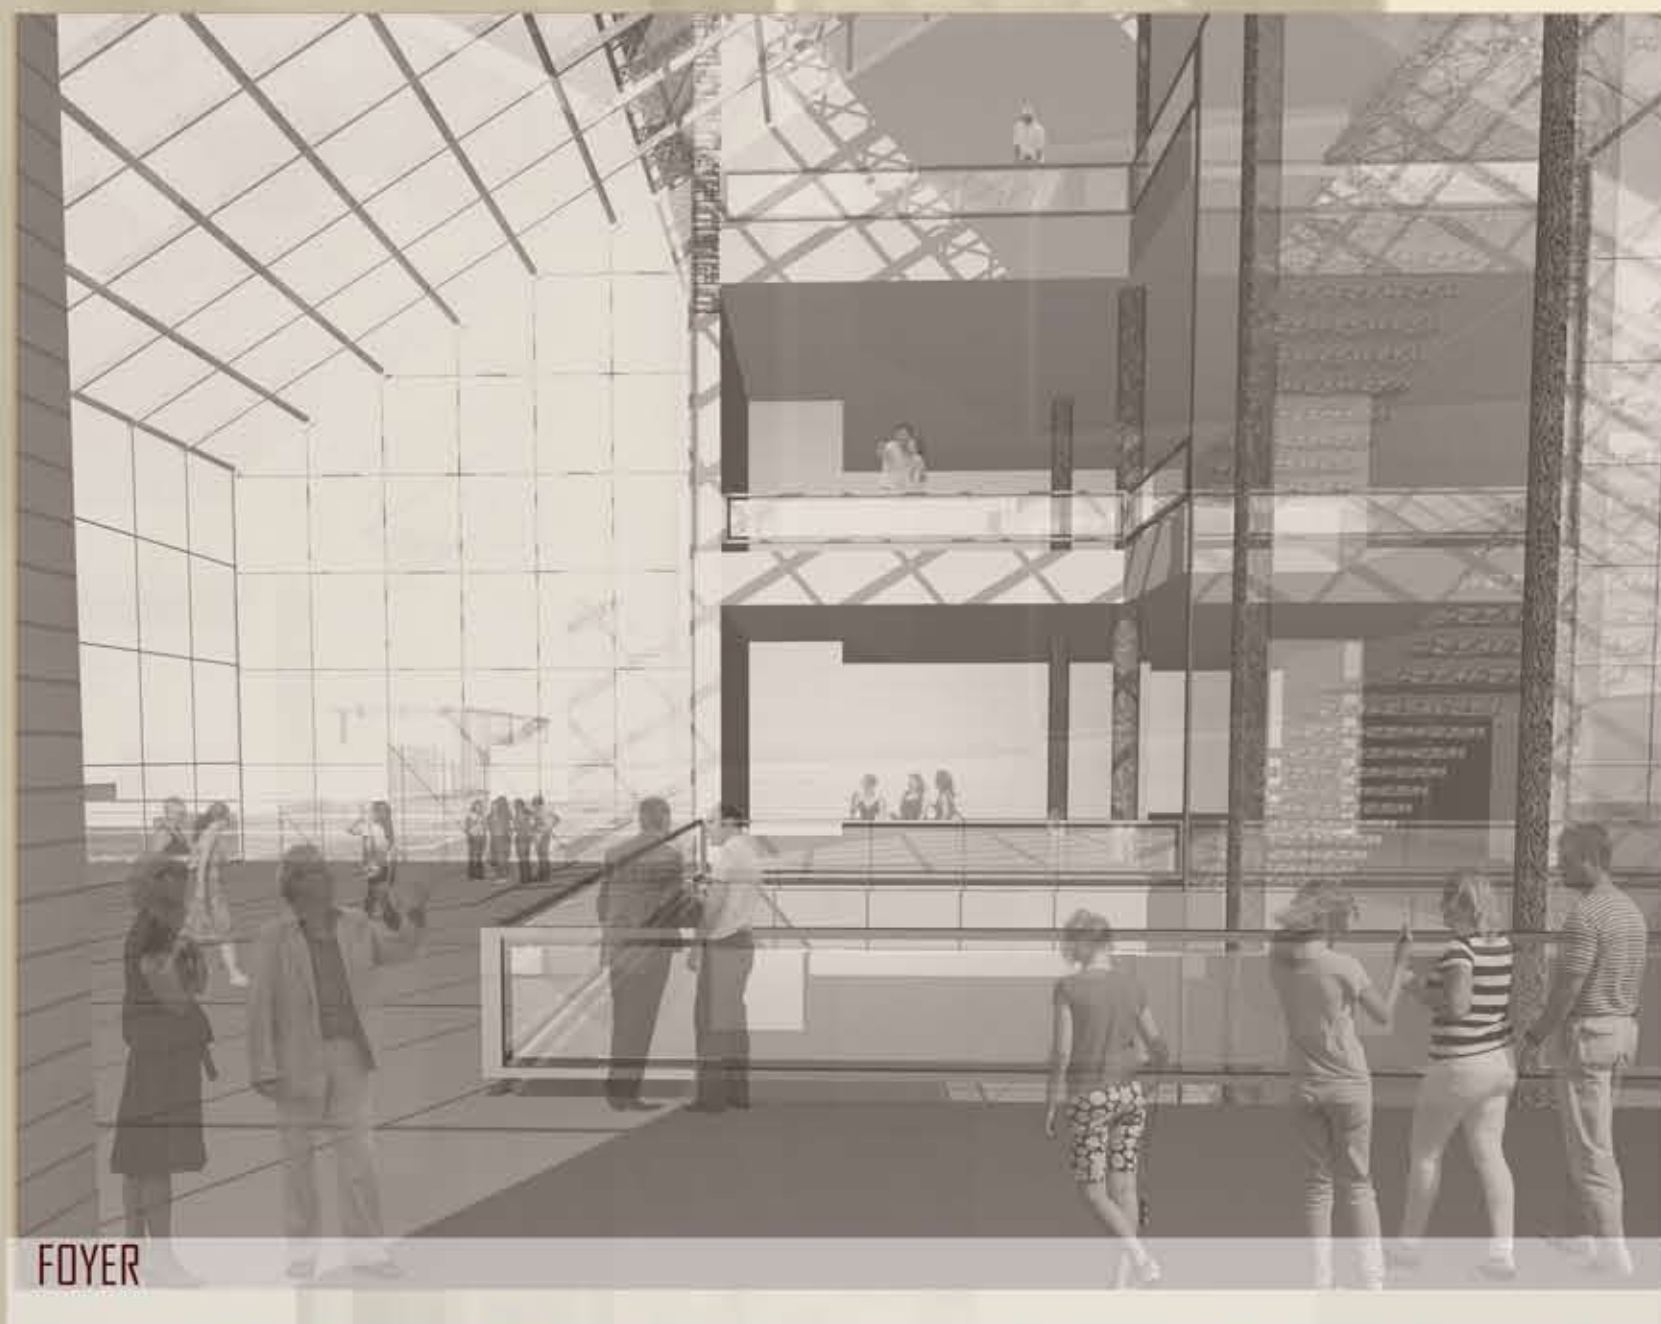

FOYER



PALCO

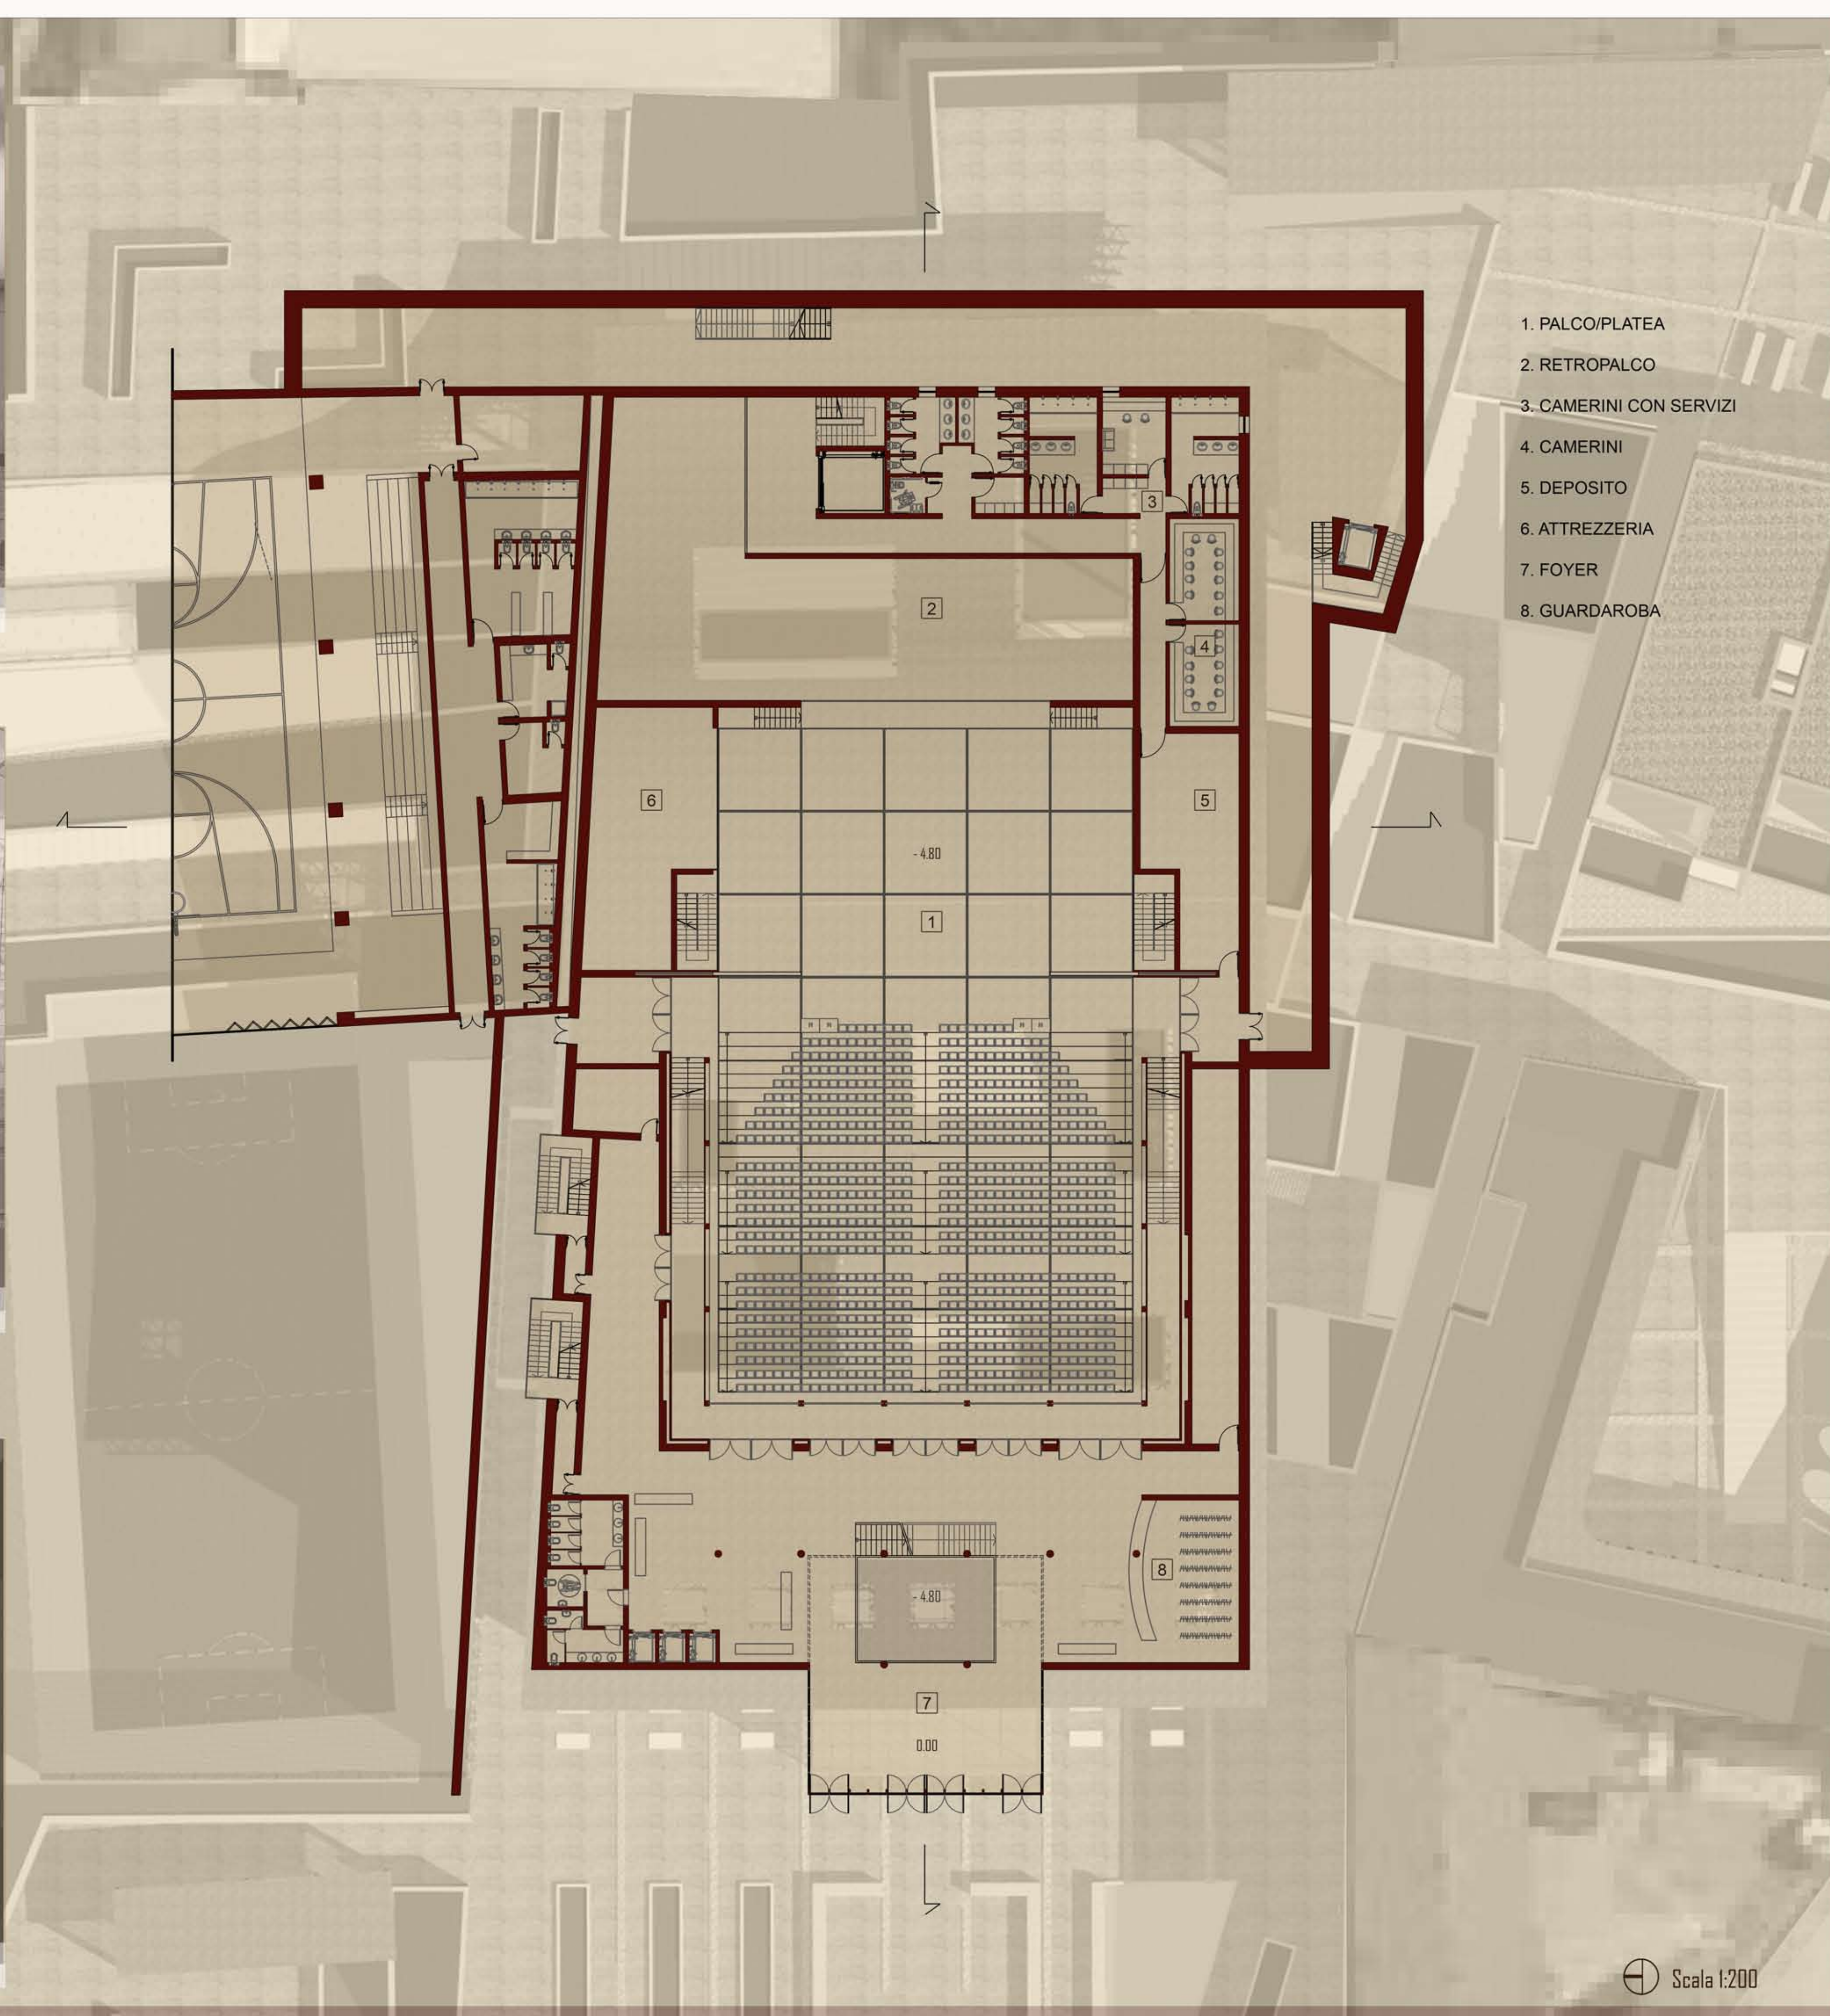

- 1. PALCO/PLATEA
- 2. RETROPALCO
- 3. CAMERINI CON SERVIZI
- 4. CAMERINI
- 5. DEPOSITO
- 6. ATTREZZERIA
- 7. FOYER
- 8. GUARDAROBA

⊕ Scala 1:200