


1. AREA POLIFUNZIONALE


2. CUCINA ATTREZZATA

3. SPOGLIATOI

4. DEPOSITO

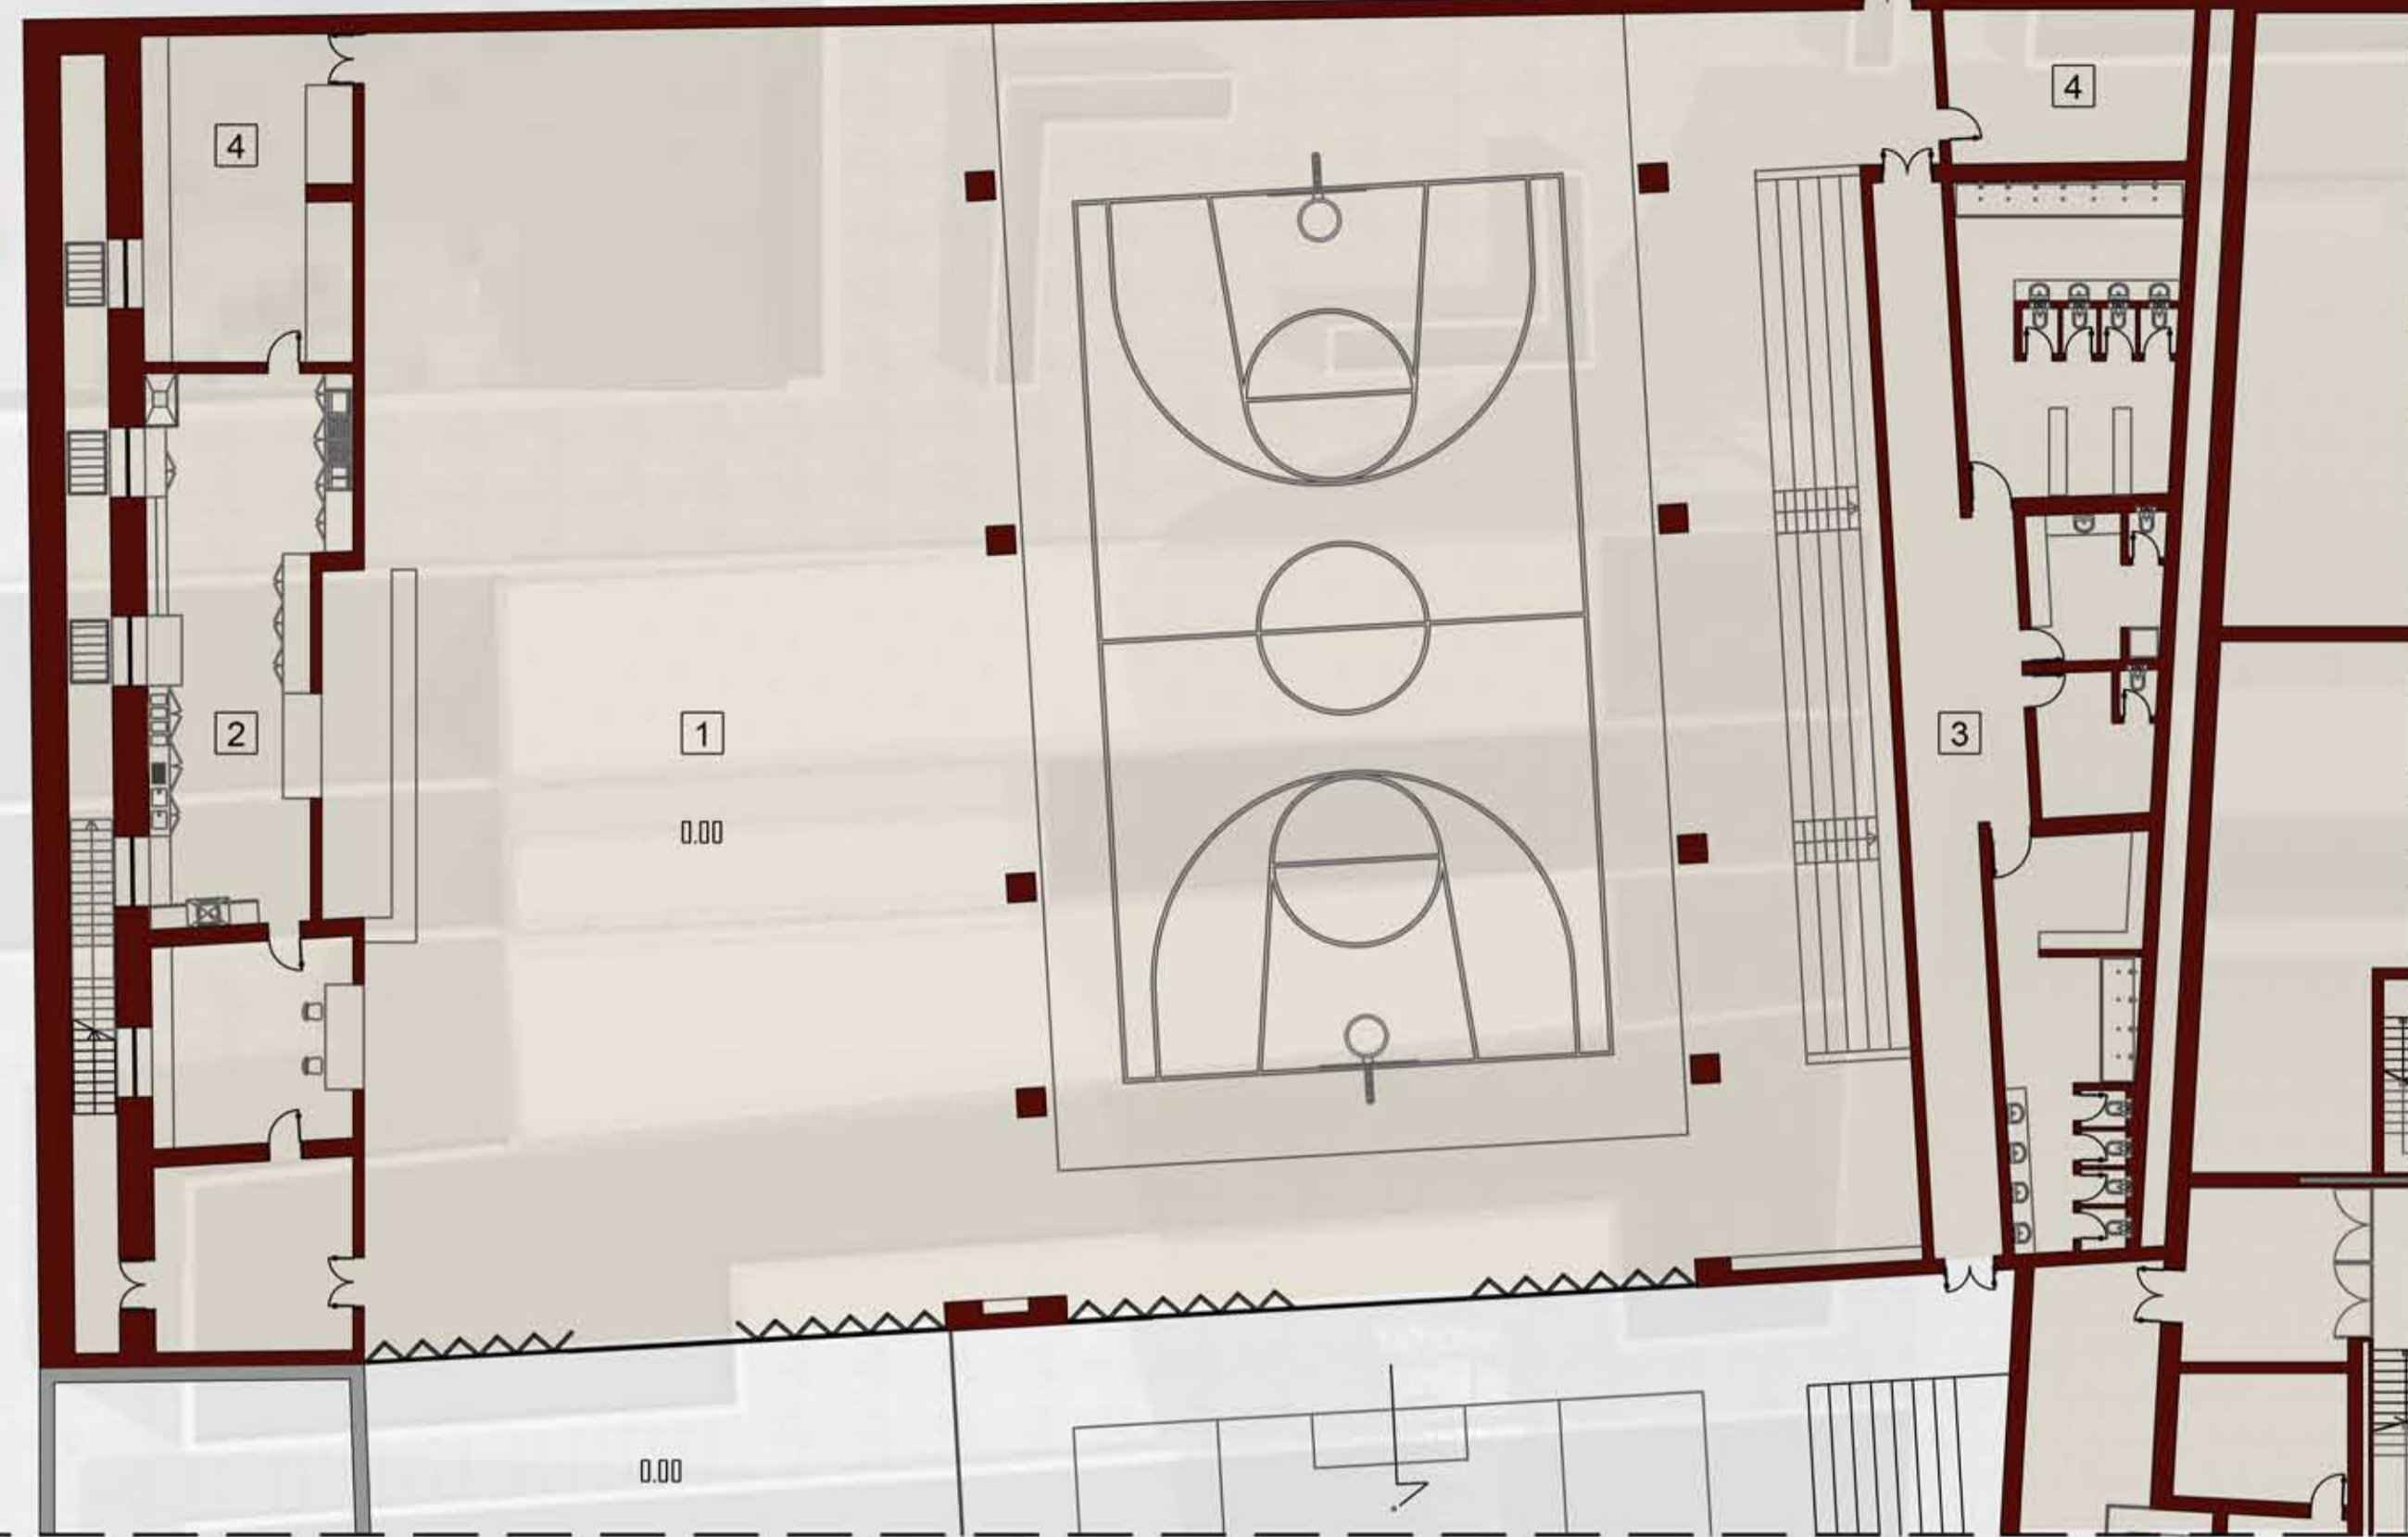

PIANTA PIANO TERRA

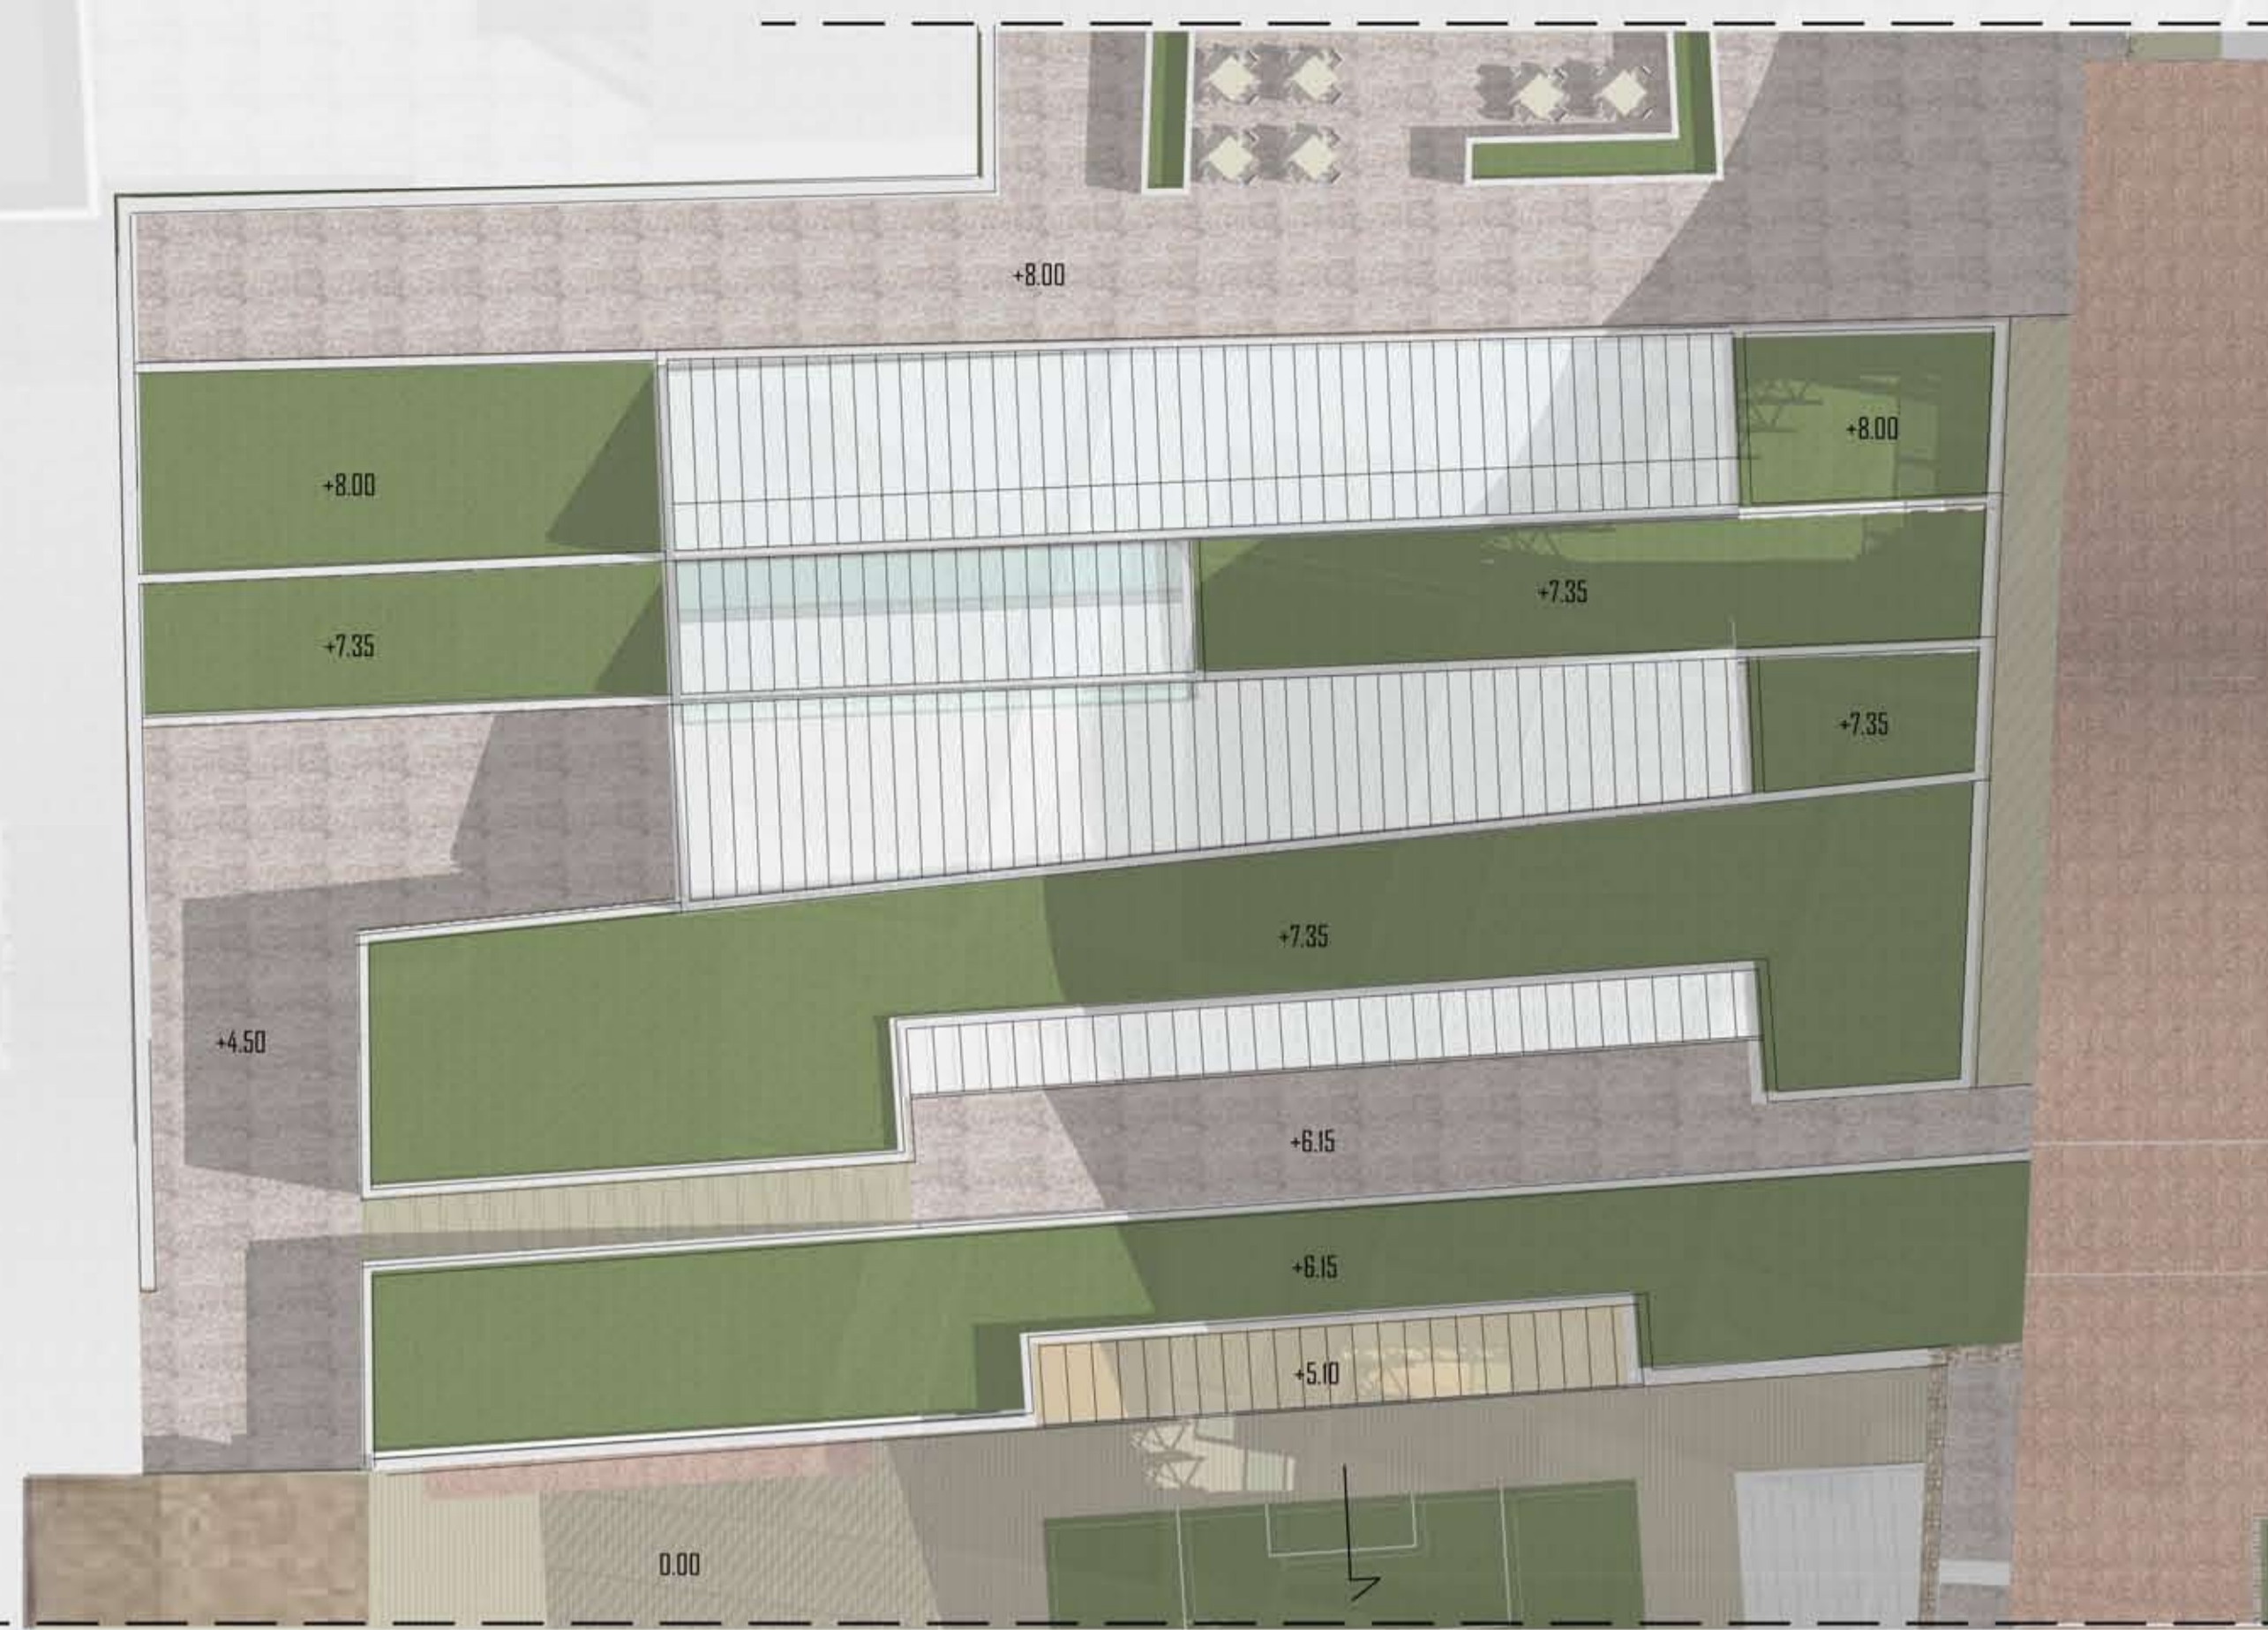

COPERTURA

⊕ Scala 1:200



SEZIONE TRASVERSALE

Scala 1:100



POLITECNICO DI MILANO

FACOLTA' DI ARCHITETTURA E SOCIETA'
LAUREA MAGISTRALE
ORIENTAMENTO INTERNI

Anno Accademico 2009-2010

Tesi di Laurea di:
Mara Plebani

Relatore
prof. Marco Lucchini

SPAZIO POLIFUNZIONALE
TRASFORMAZIONI INSEDIATIVE IN UN PICCOLO CENTRO DELLA FRANGIACORTA:
IL CASO DI CAPRIOLO
20