


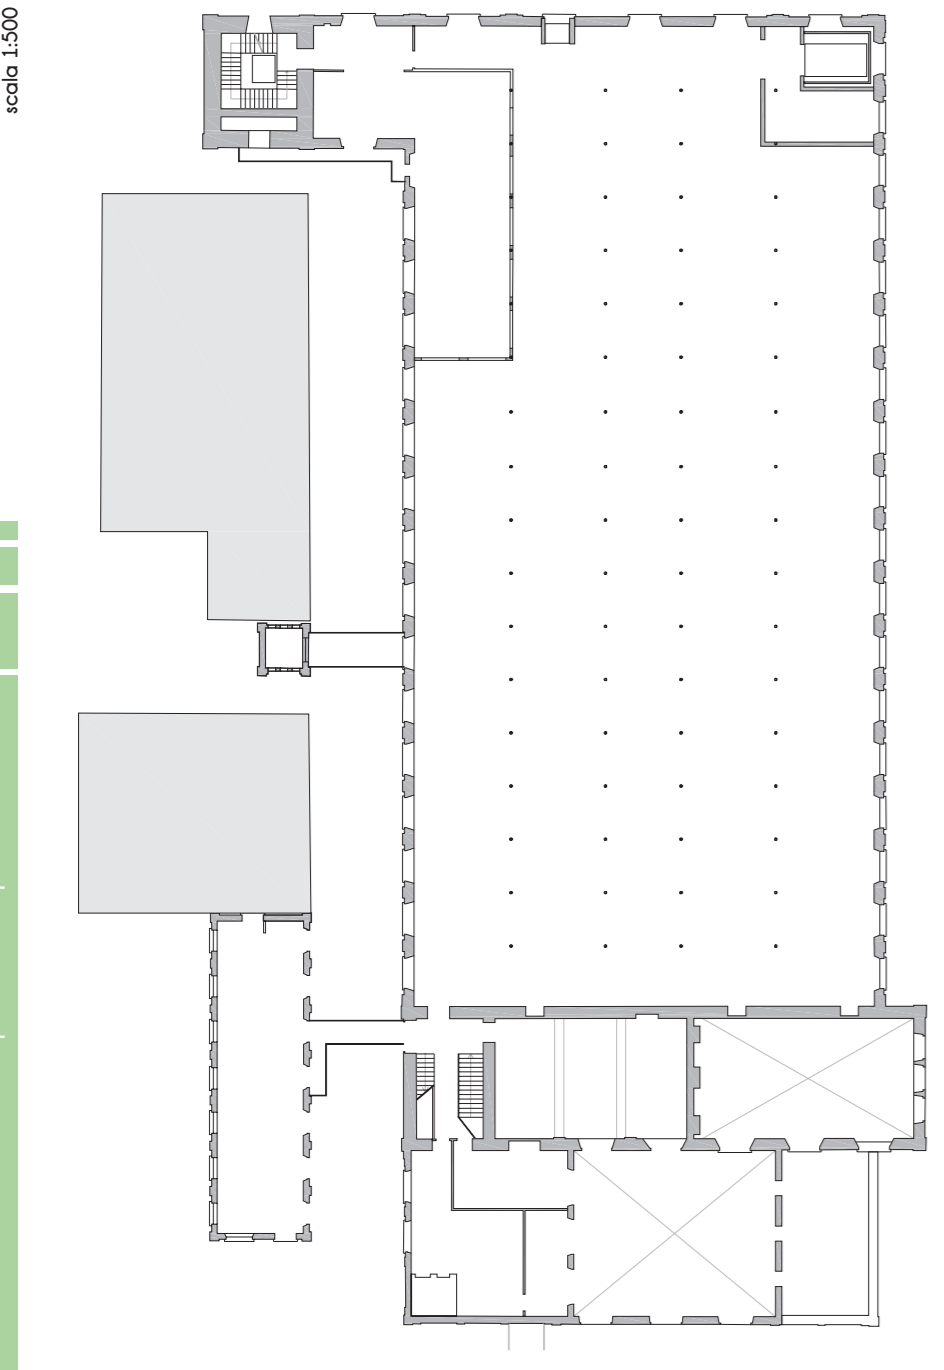


RECUPERO FABBRICA SOMAINI PROGETTO T07

Stato di fatto piano primo




scala 1:500

Analisi interventi piano primo

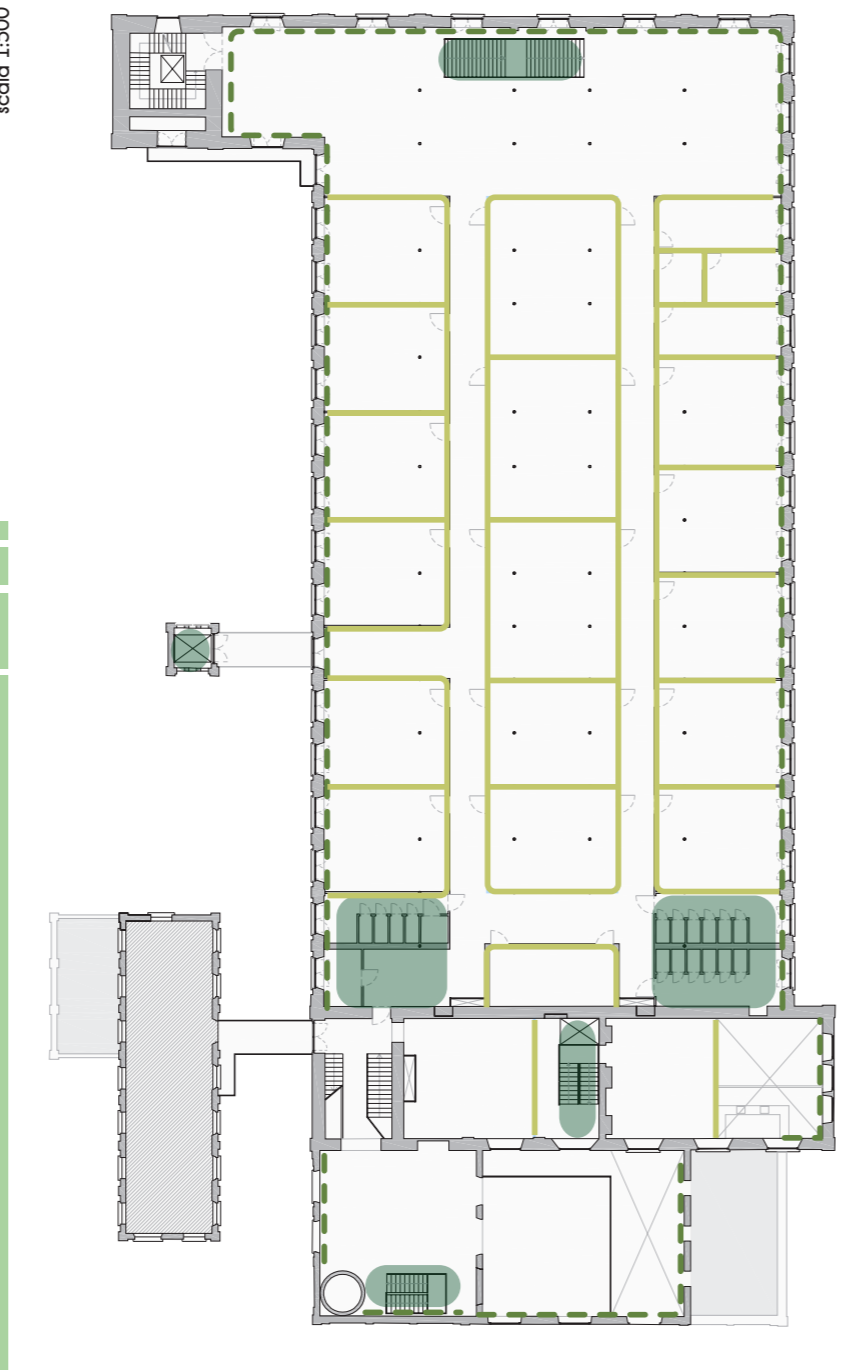

scala 1:500

Layout funzioni piano primo

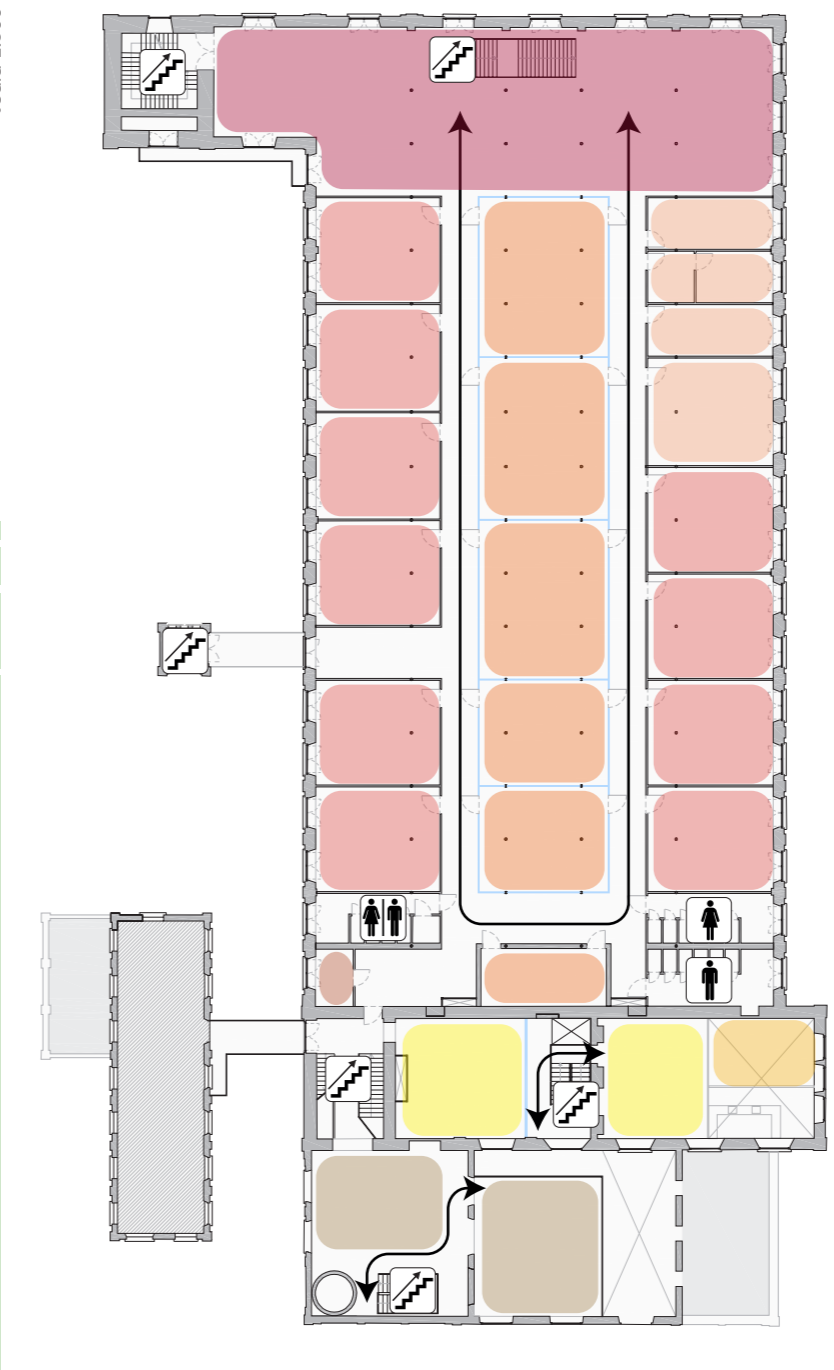


scala 1:500

STATO DI FATTO
 snp 2'538,22 mq
 volume 13'811,20 mc
 stato attuale Inutilizzato
 proprietà Como NEXt Invest2000

DESTINAZIONI D'USO
 servizi igienici, spogliatoi
 collegamenti orizzontali
 collegamenti verticali
 scuola elementare e media privata
 atrio
 aula per lezione frontale
 laboratorio
 infermeria
 segreteria e presidenza
 palestra
 sala attività a corpo libero
 parete per arrampicata
 bar
 spazio consumo

Legenda
 TIPOLOGIA DI INTERVENTO
 interventi per l'adeguamento tecnologico
 interventi permanenti per le funzioni inasclate
 interventi flessibili per le funzioni inasclate



Planimetria di progetto P1

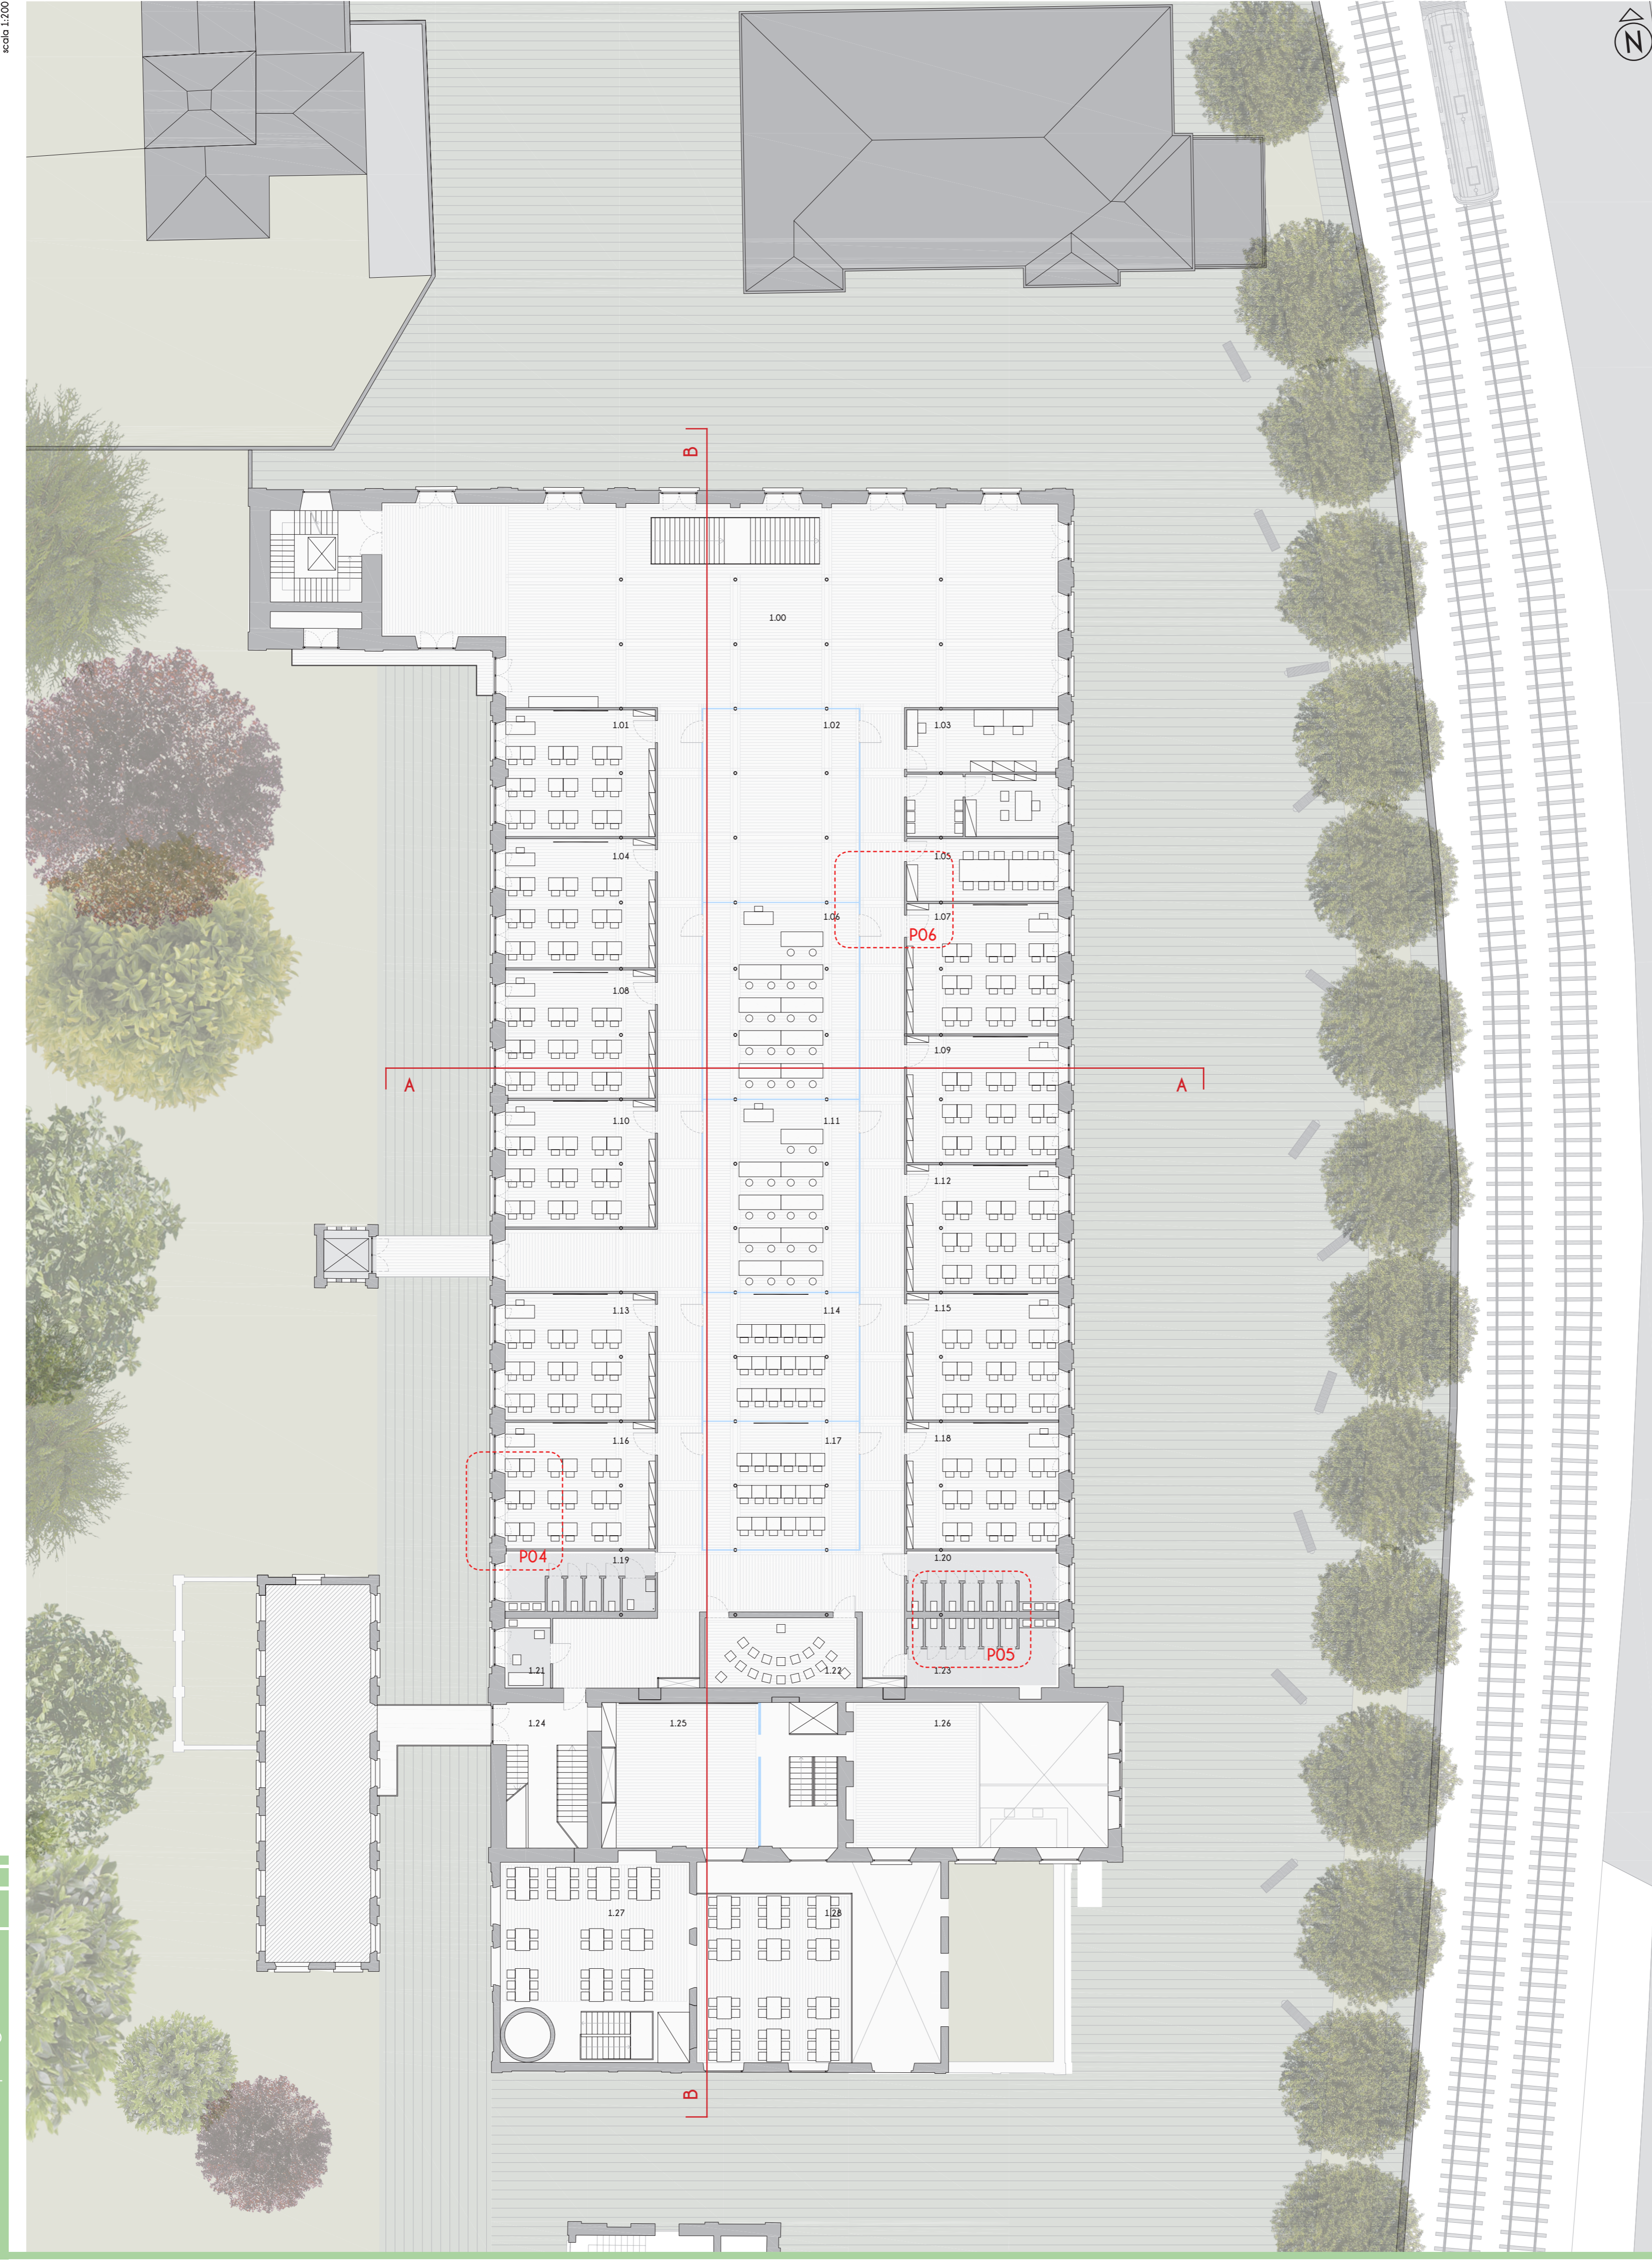

scala 1:200

Dati superficiali piano primo

SCUOLA ELEMENTARE E MEDIA PRIVATA				
	mq	sup./m ²	sup./m ²	
1.00	atrio	385,32	48,16	51,37
1.01	aula lezione frontale	56,58	7,07	9,34
1.02	sala psicomotricità	90,15	11,27	af.
1.03	direzione didattica, presidenza	86,74	10,84	14,01
1.04	aula lezione frontale	57,70	7,20	9,34
1.05	aula lezione frontale	59,13	5,28	af.
1.06	laboratorio	91,47	3,90	af.
1.07	aula lezione frontale	56,74	7,09	9,34
1.08	aula lezione frontale	57,42	7,18	9,34
1.09	aula lezione frontale	56,65	7,08	9,34
1.10	aula lezione frontale	57,46	7,18	9,34
1.11	laboratorio	89,47	11,18	af.
1.12	aula lezione frontale	57,38	7,17	9,34
1.13	aula lezione frontale	56,74	7,09	9,34
1.14	laboratorio	59,68	7,46	af.
1.15	aula lezione frontale	57,42	3,90	9,34
1.16	aula lezione frontale	56,77	7,09	9,34
1.17	laboratorio	59,68	7,64	af.
1.18	aula lezione frontale	57,82	7,23	9,34
1.19	servizi igienici	26,93	3,37	4,67
1.20	servizi igienici	27,34	3,42	4,67
1.21	infermeria	9,45	1,81	4,67
1.22	laboratorio	31,67	3,96	af.
1.23	servizi igienici	31,46	3,97	4,67
1.24	vano scala antincendio scuola	35,27	4,41	11,67
PALESTRA				
	mq	sup./m ²	sup./m ²	
1.25	sala attività a corpo libero	60,25	7,53	af.
1.26	sala attività a corpo libero	54,73	6,84	14,85
PUB				
	mq	sup./m ²	sup./m ²	
1.27	sala pub	78,56	9,82	21,28
1.28	sala pub	77,94	9,74	10,64

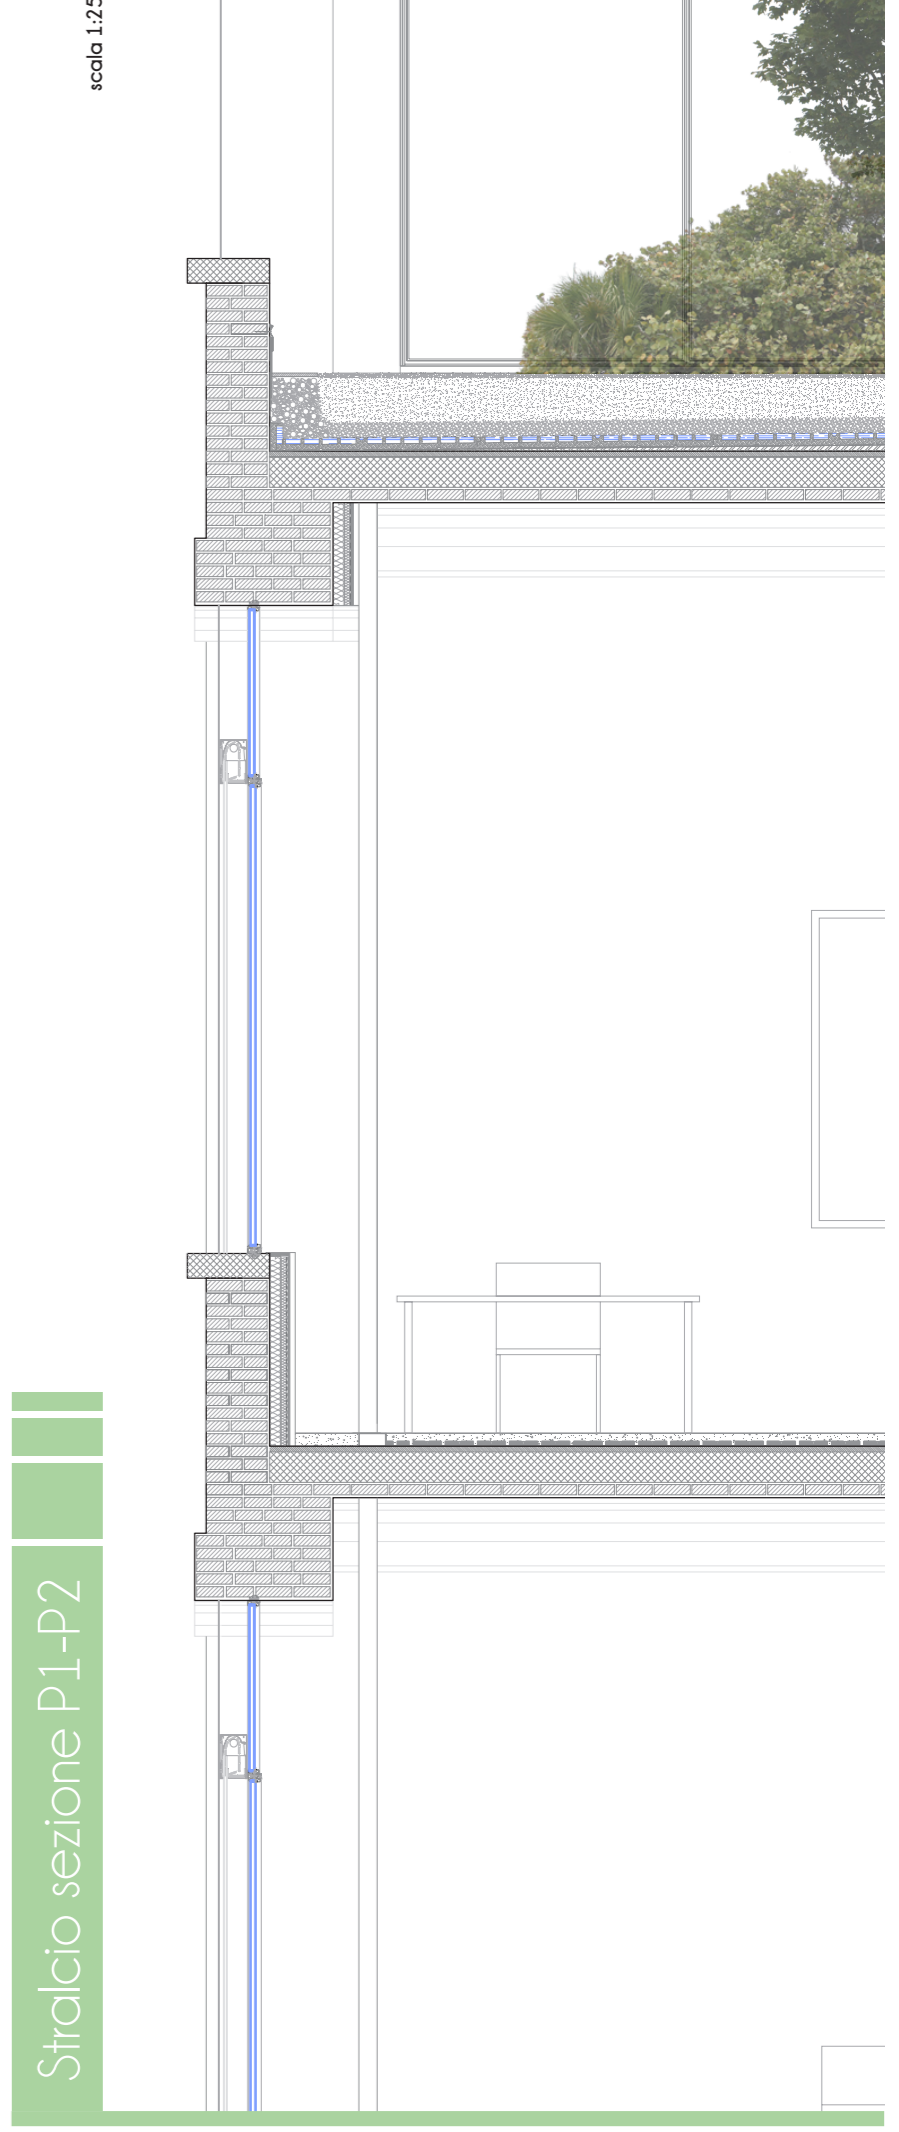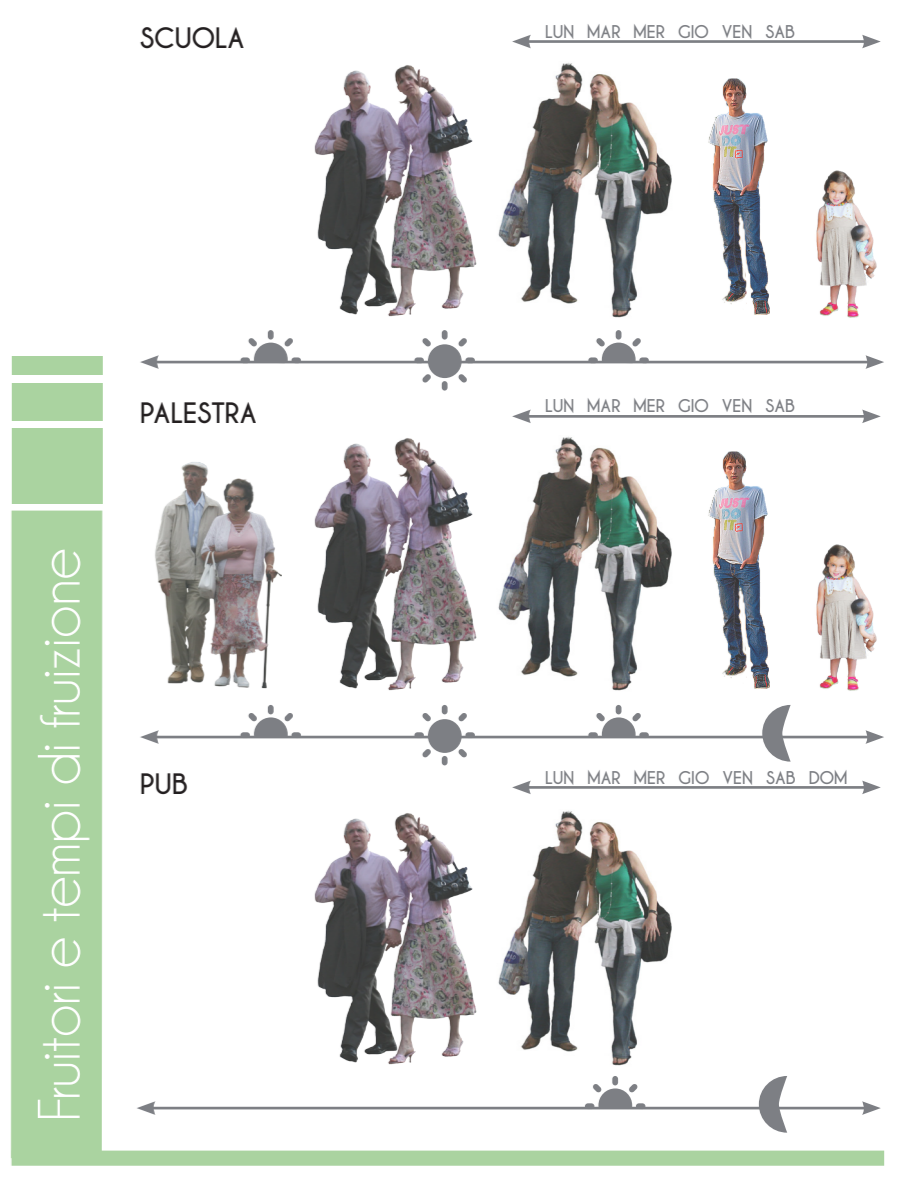

scala 1:25