



PIANTA PIANO TERRA

Scala 1:200

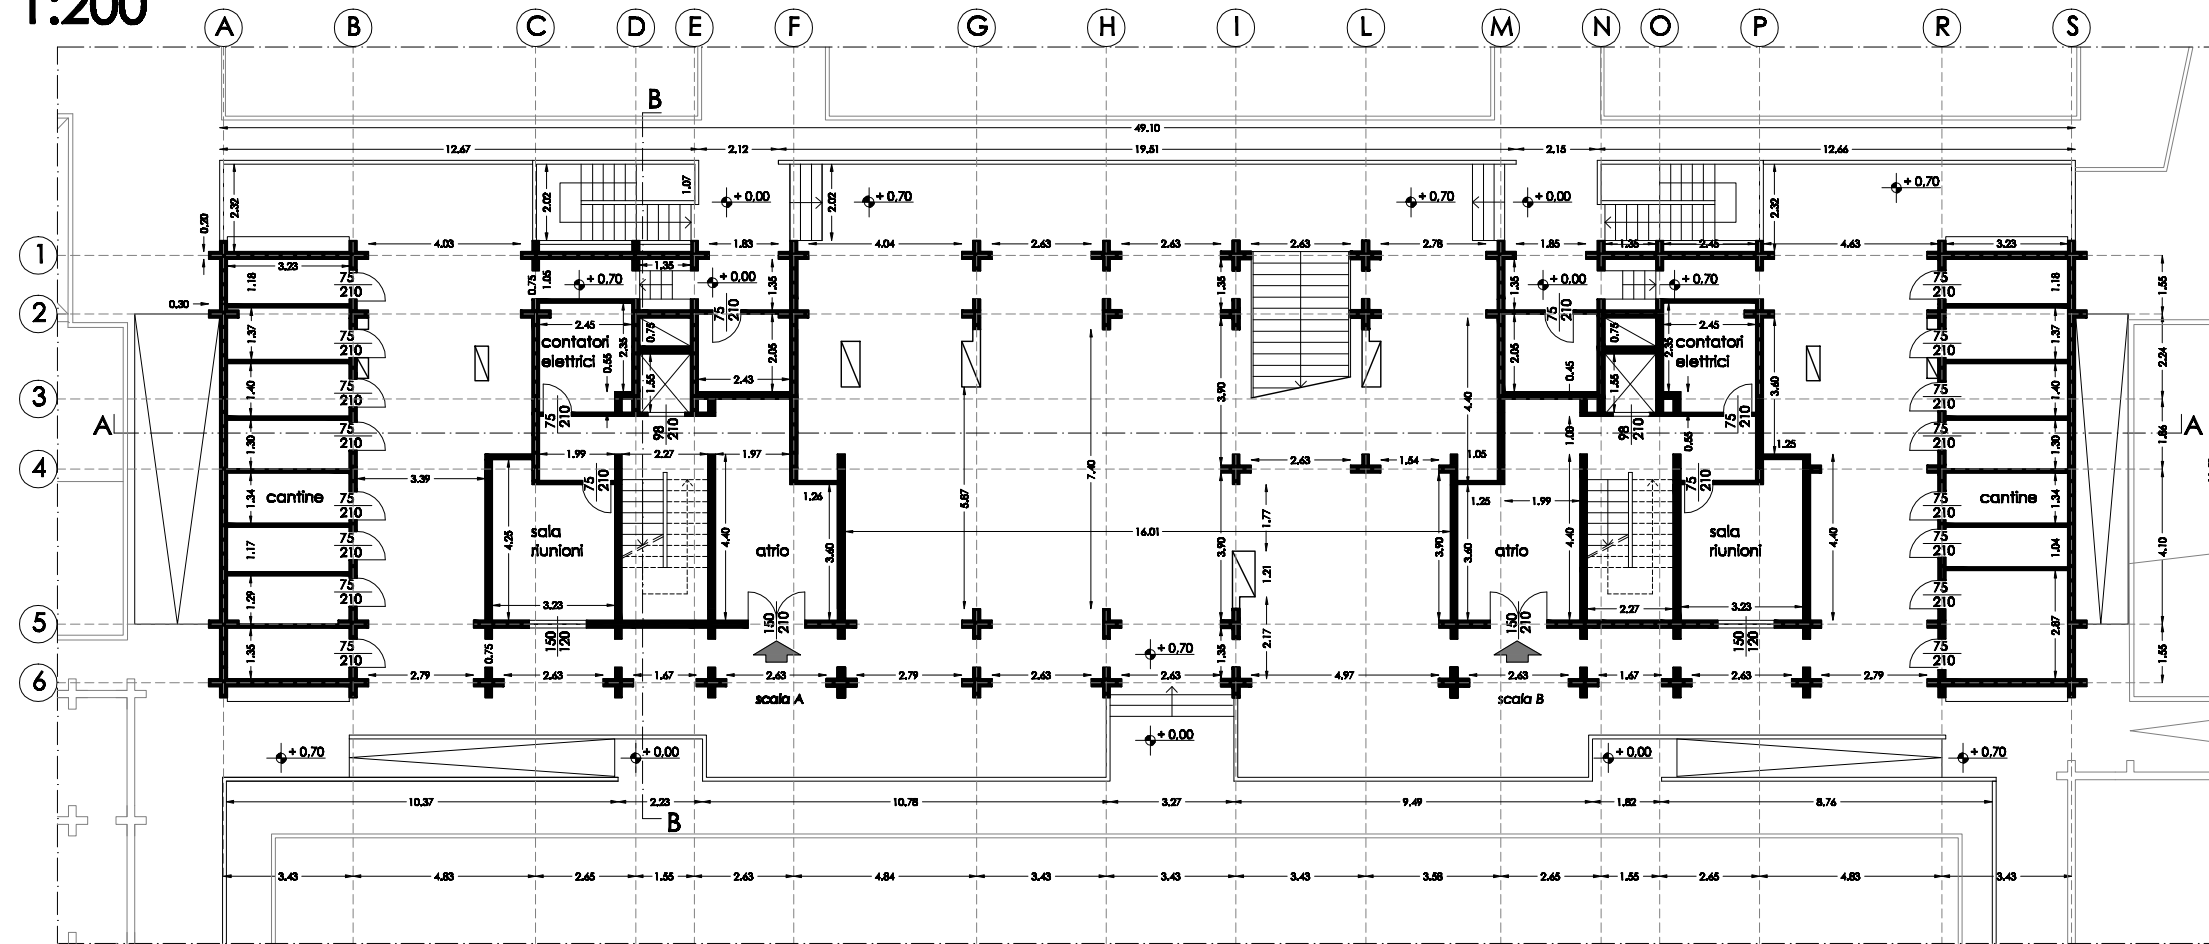





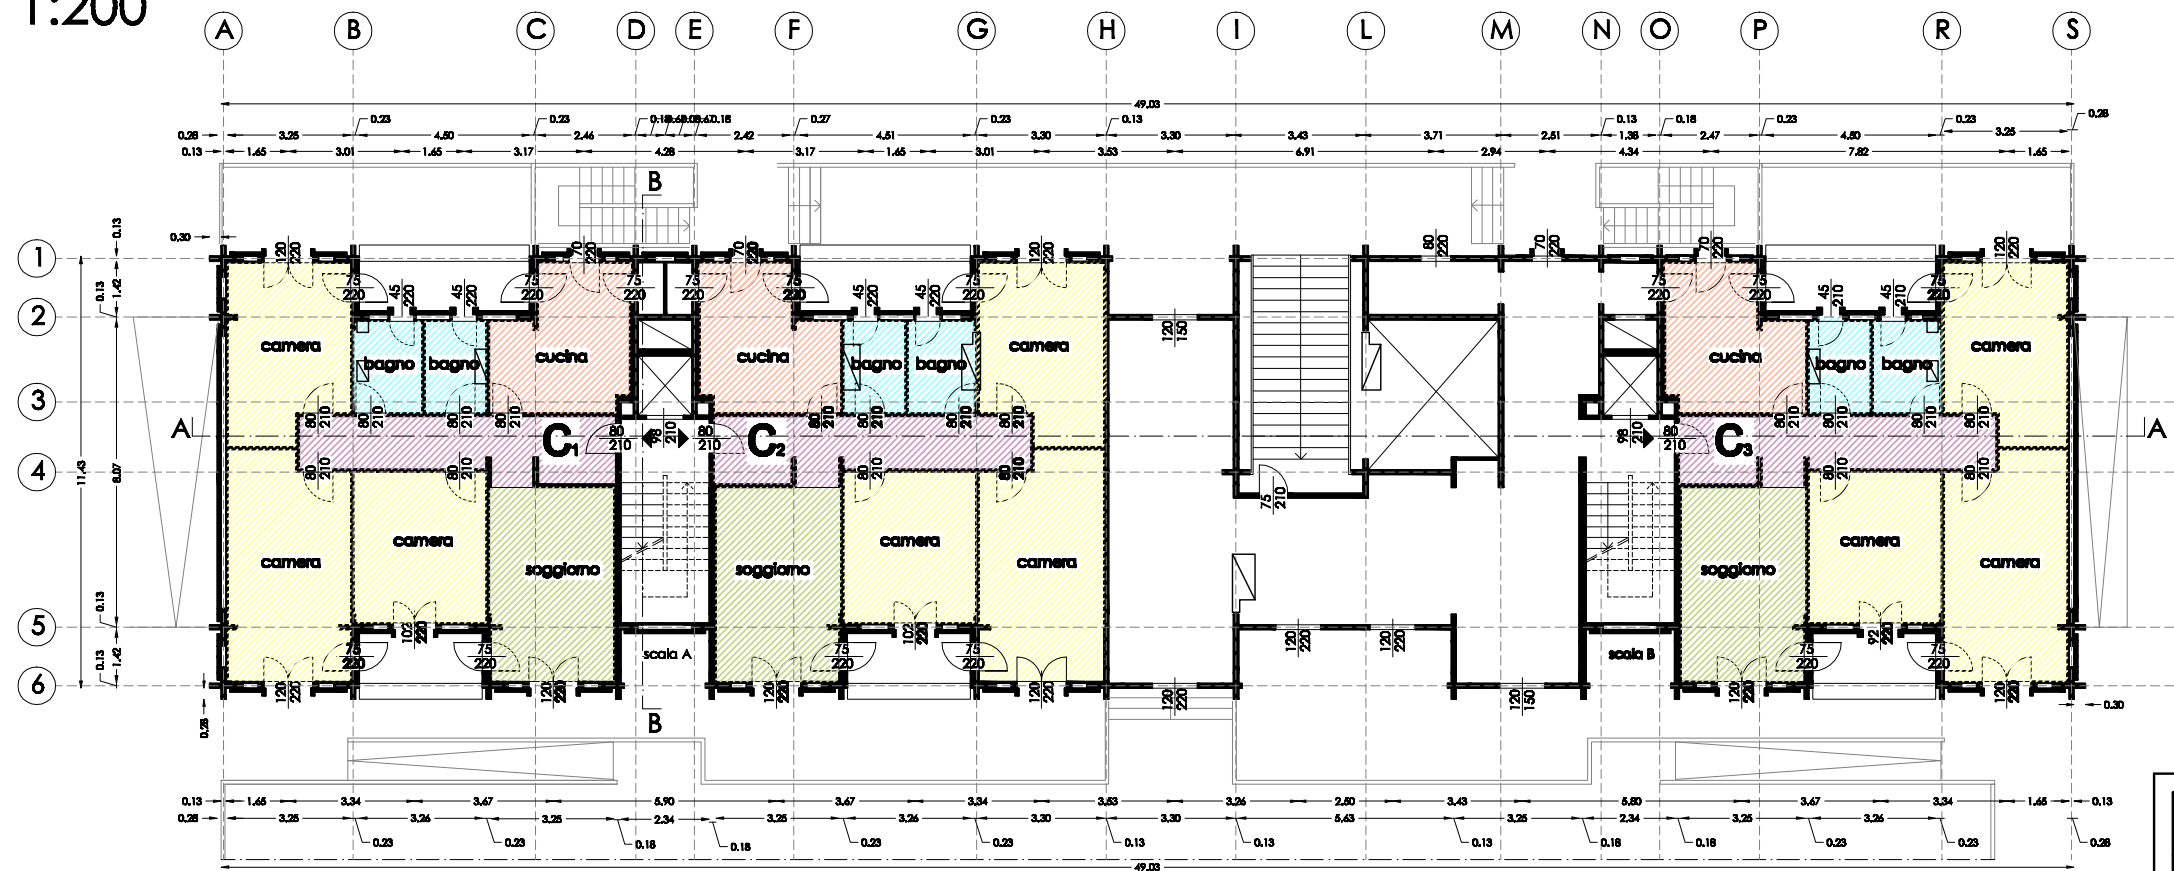
PIANTA PIANO TIPO

Scala 1:200



LEGENDA VANI RESIDENZE

	Disimpegno
	Soggiorno
	Cucina
	Camera
	Bagno

2.2.2 Aspetti distributivi e morfologici

03 Pianta piano terra e primo

Scala 1:200