
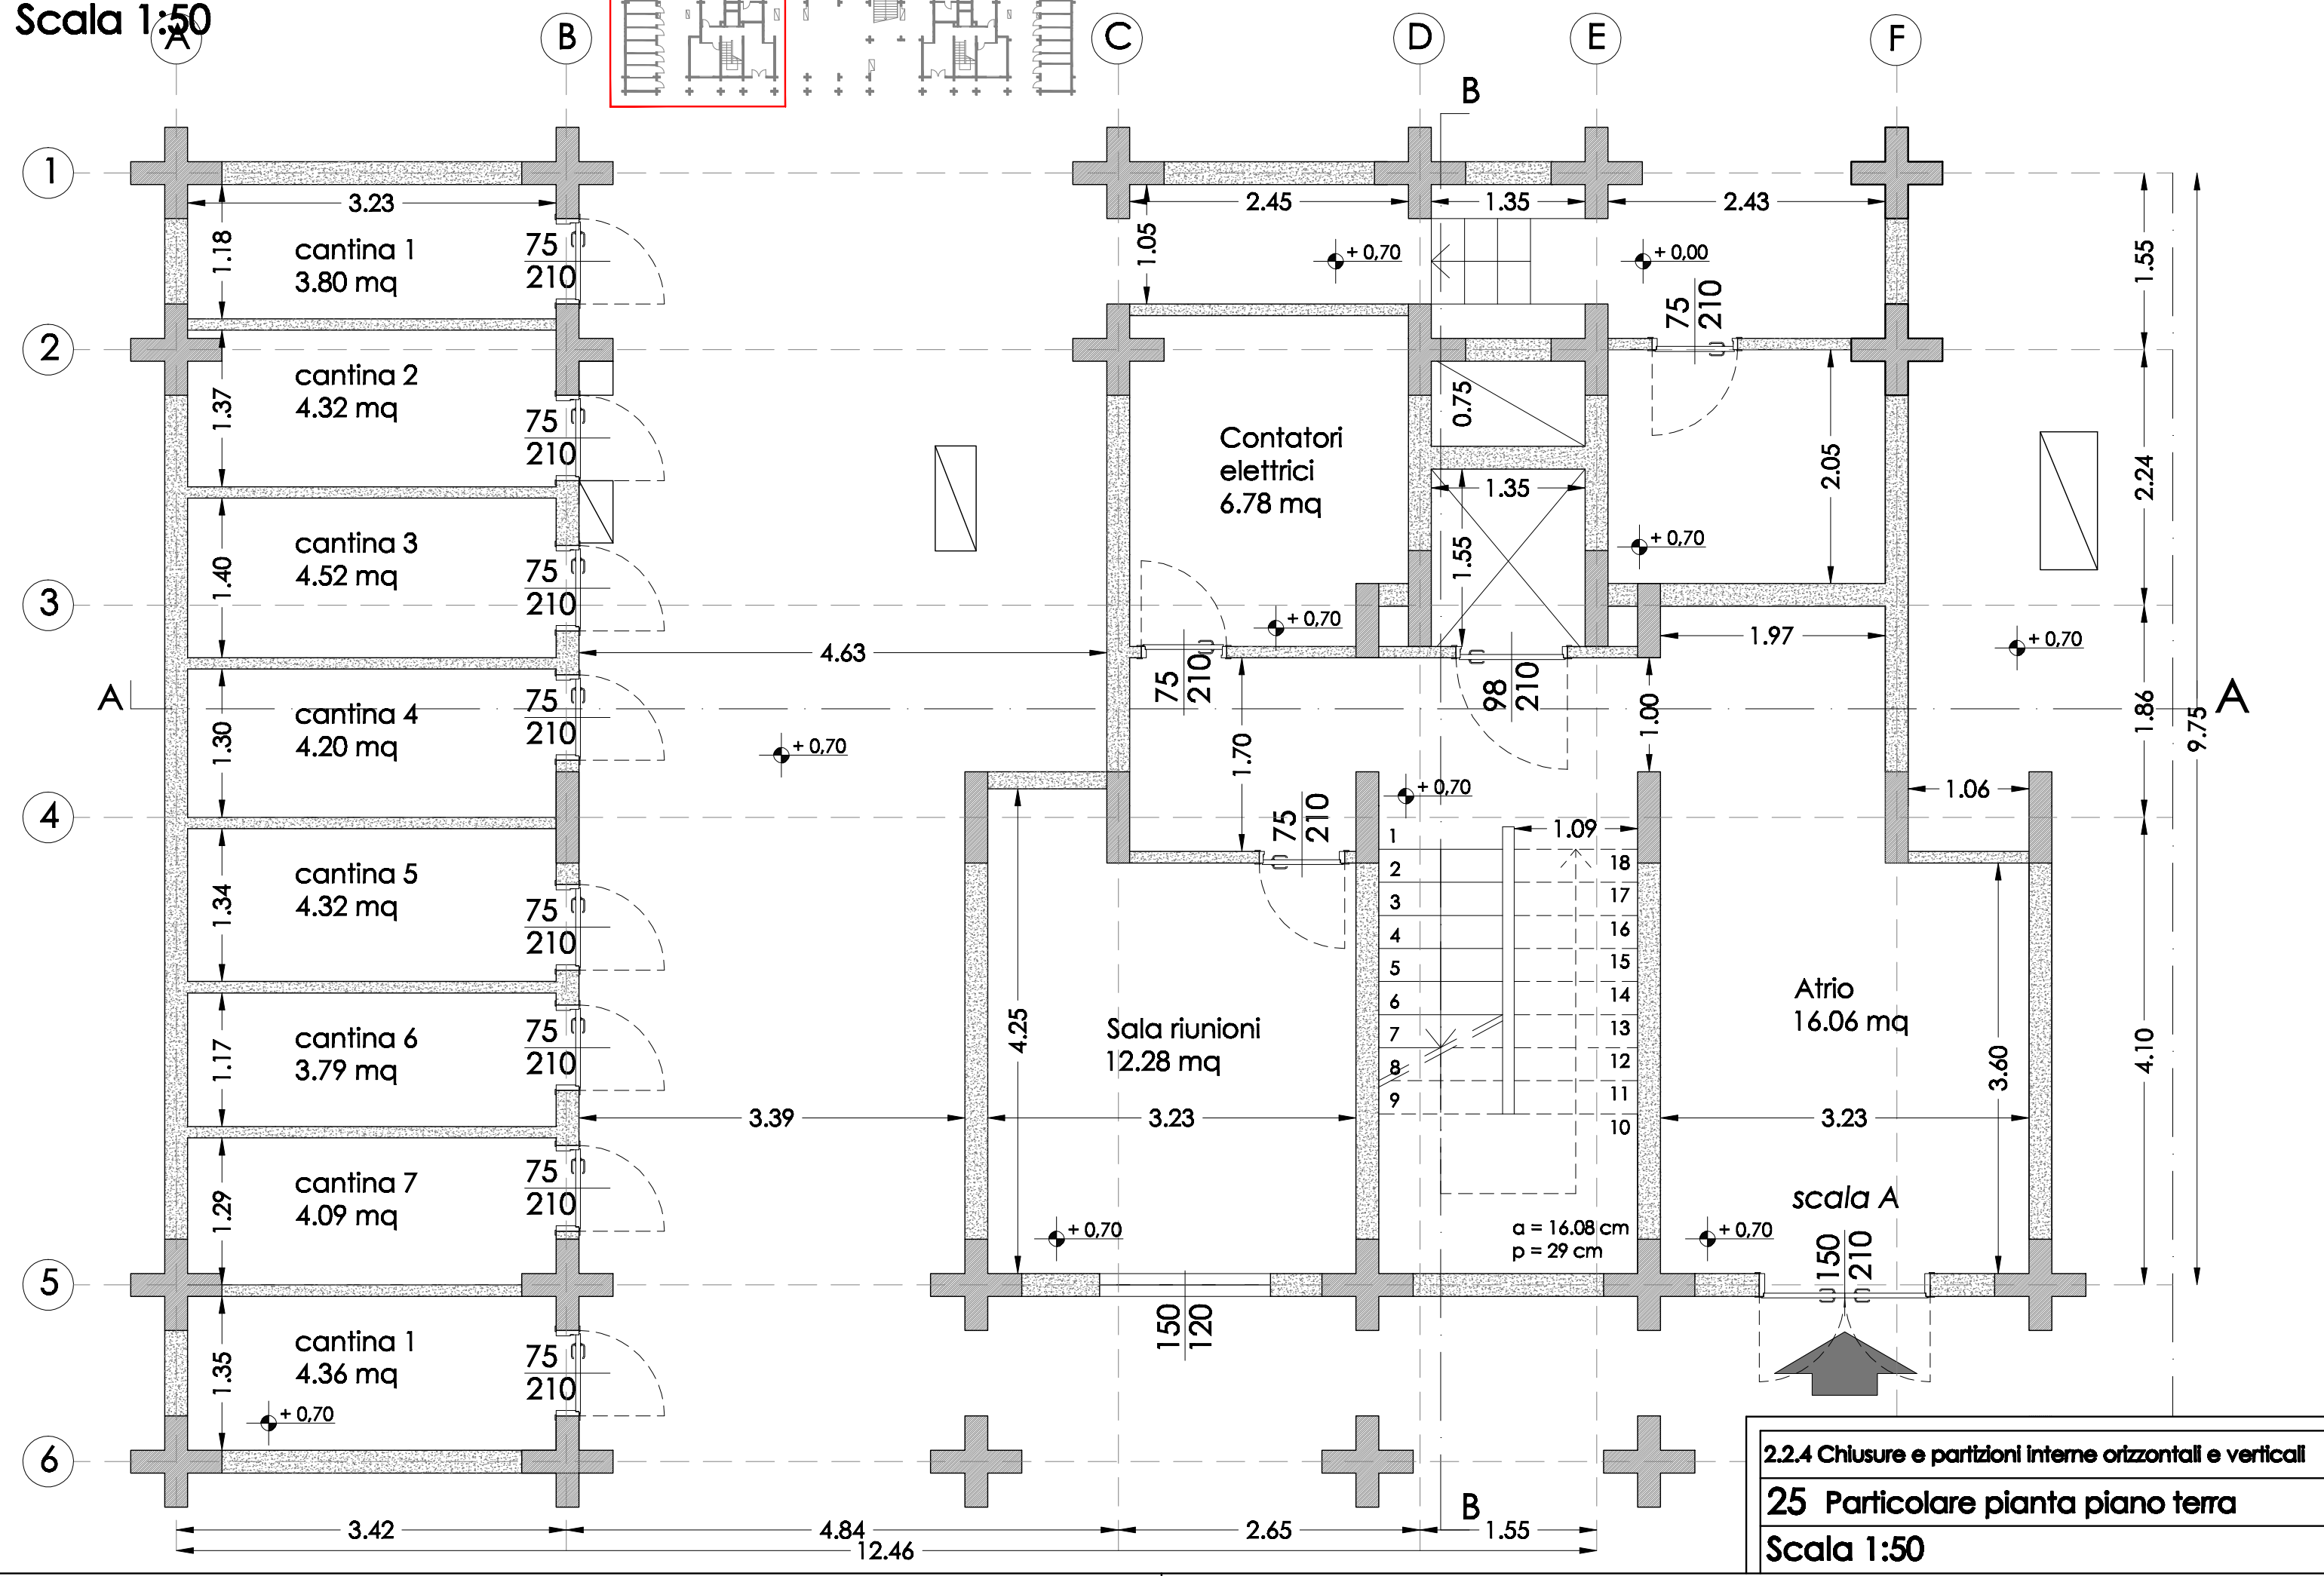


# PIANTA PIANO TERRA

Scala 1:50

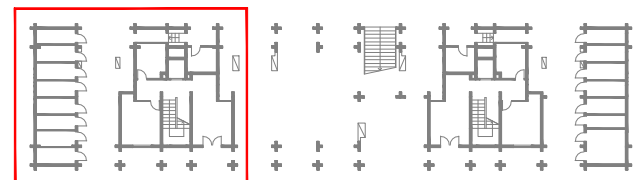

2.2.4 Chiusure e partizioni interne orizzontali e verticali  
**25 Particolare pianta piano terra**  
 Scala 1:50