
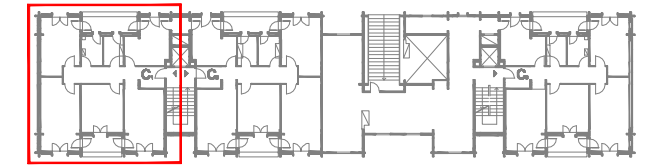


PIANTA PIANO PRIMO
Scala 1:50

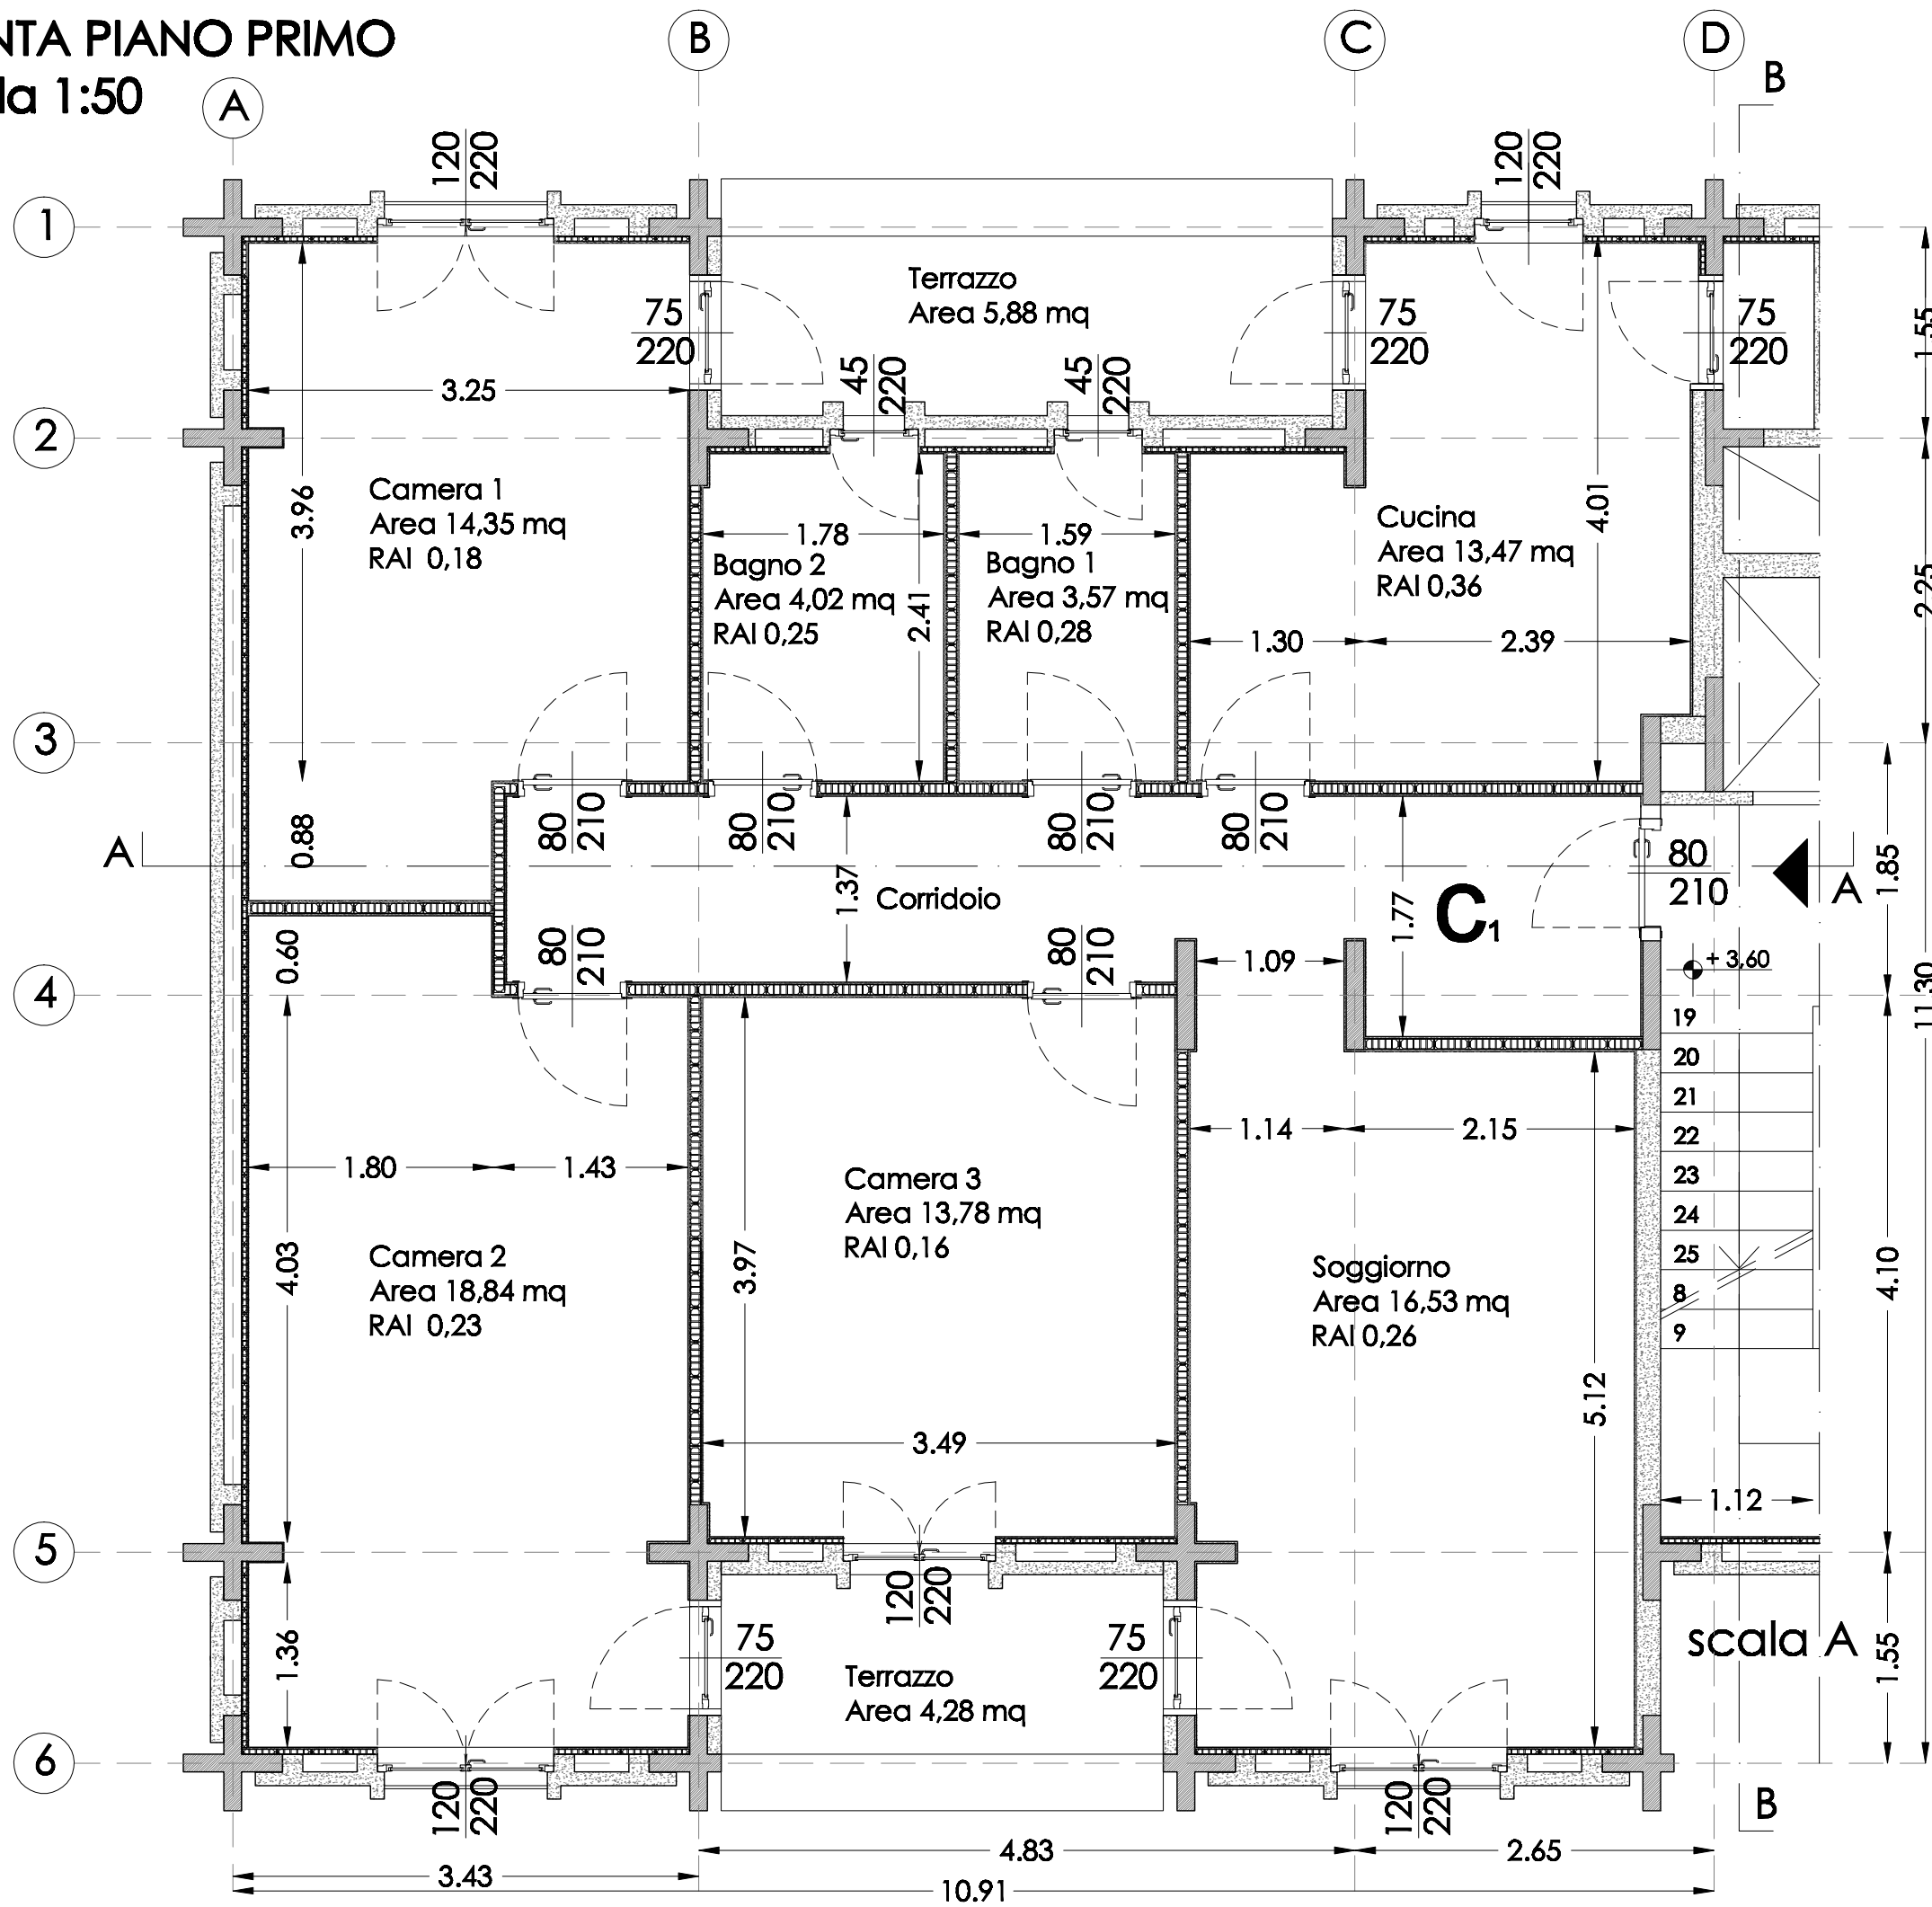

2.2.4 Chiusure e partizioni interne orizzontali e verticali
26 Particolare pianta piano primo
 Scala 1:50