
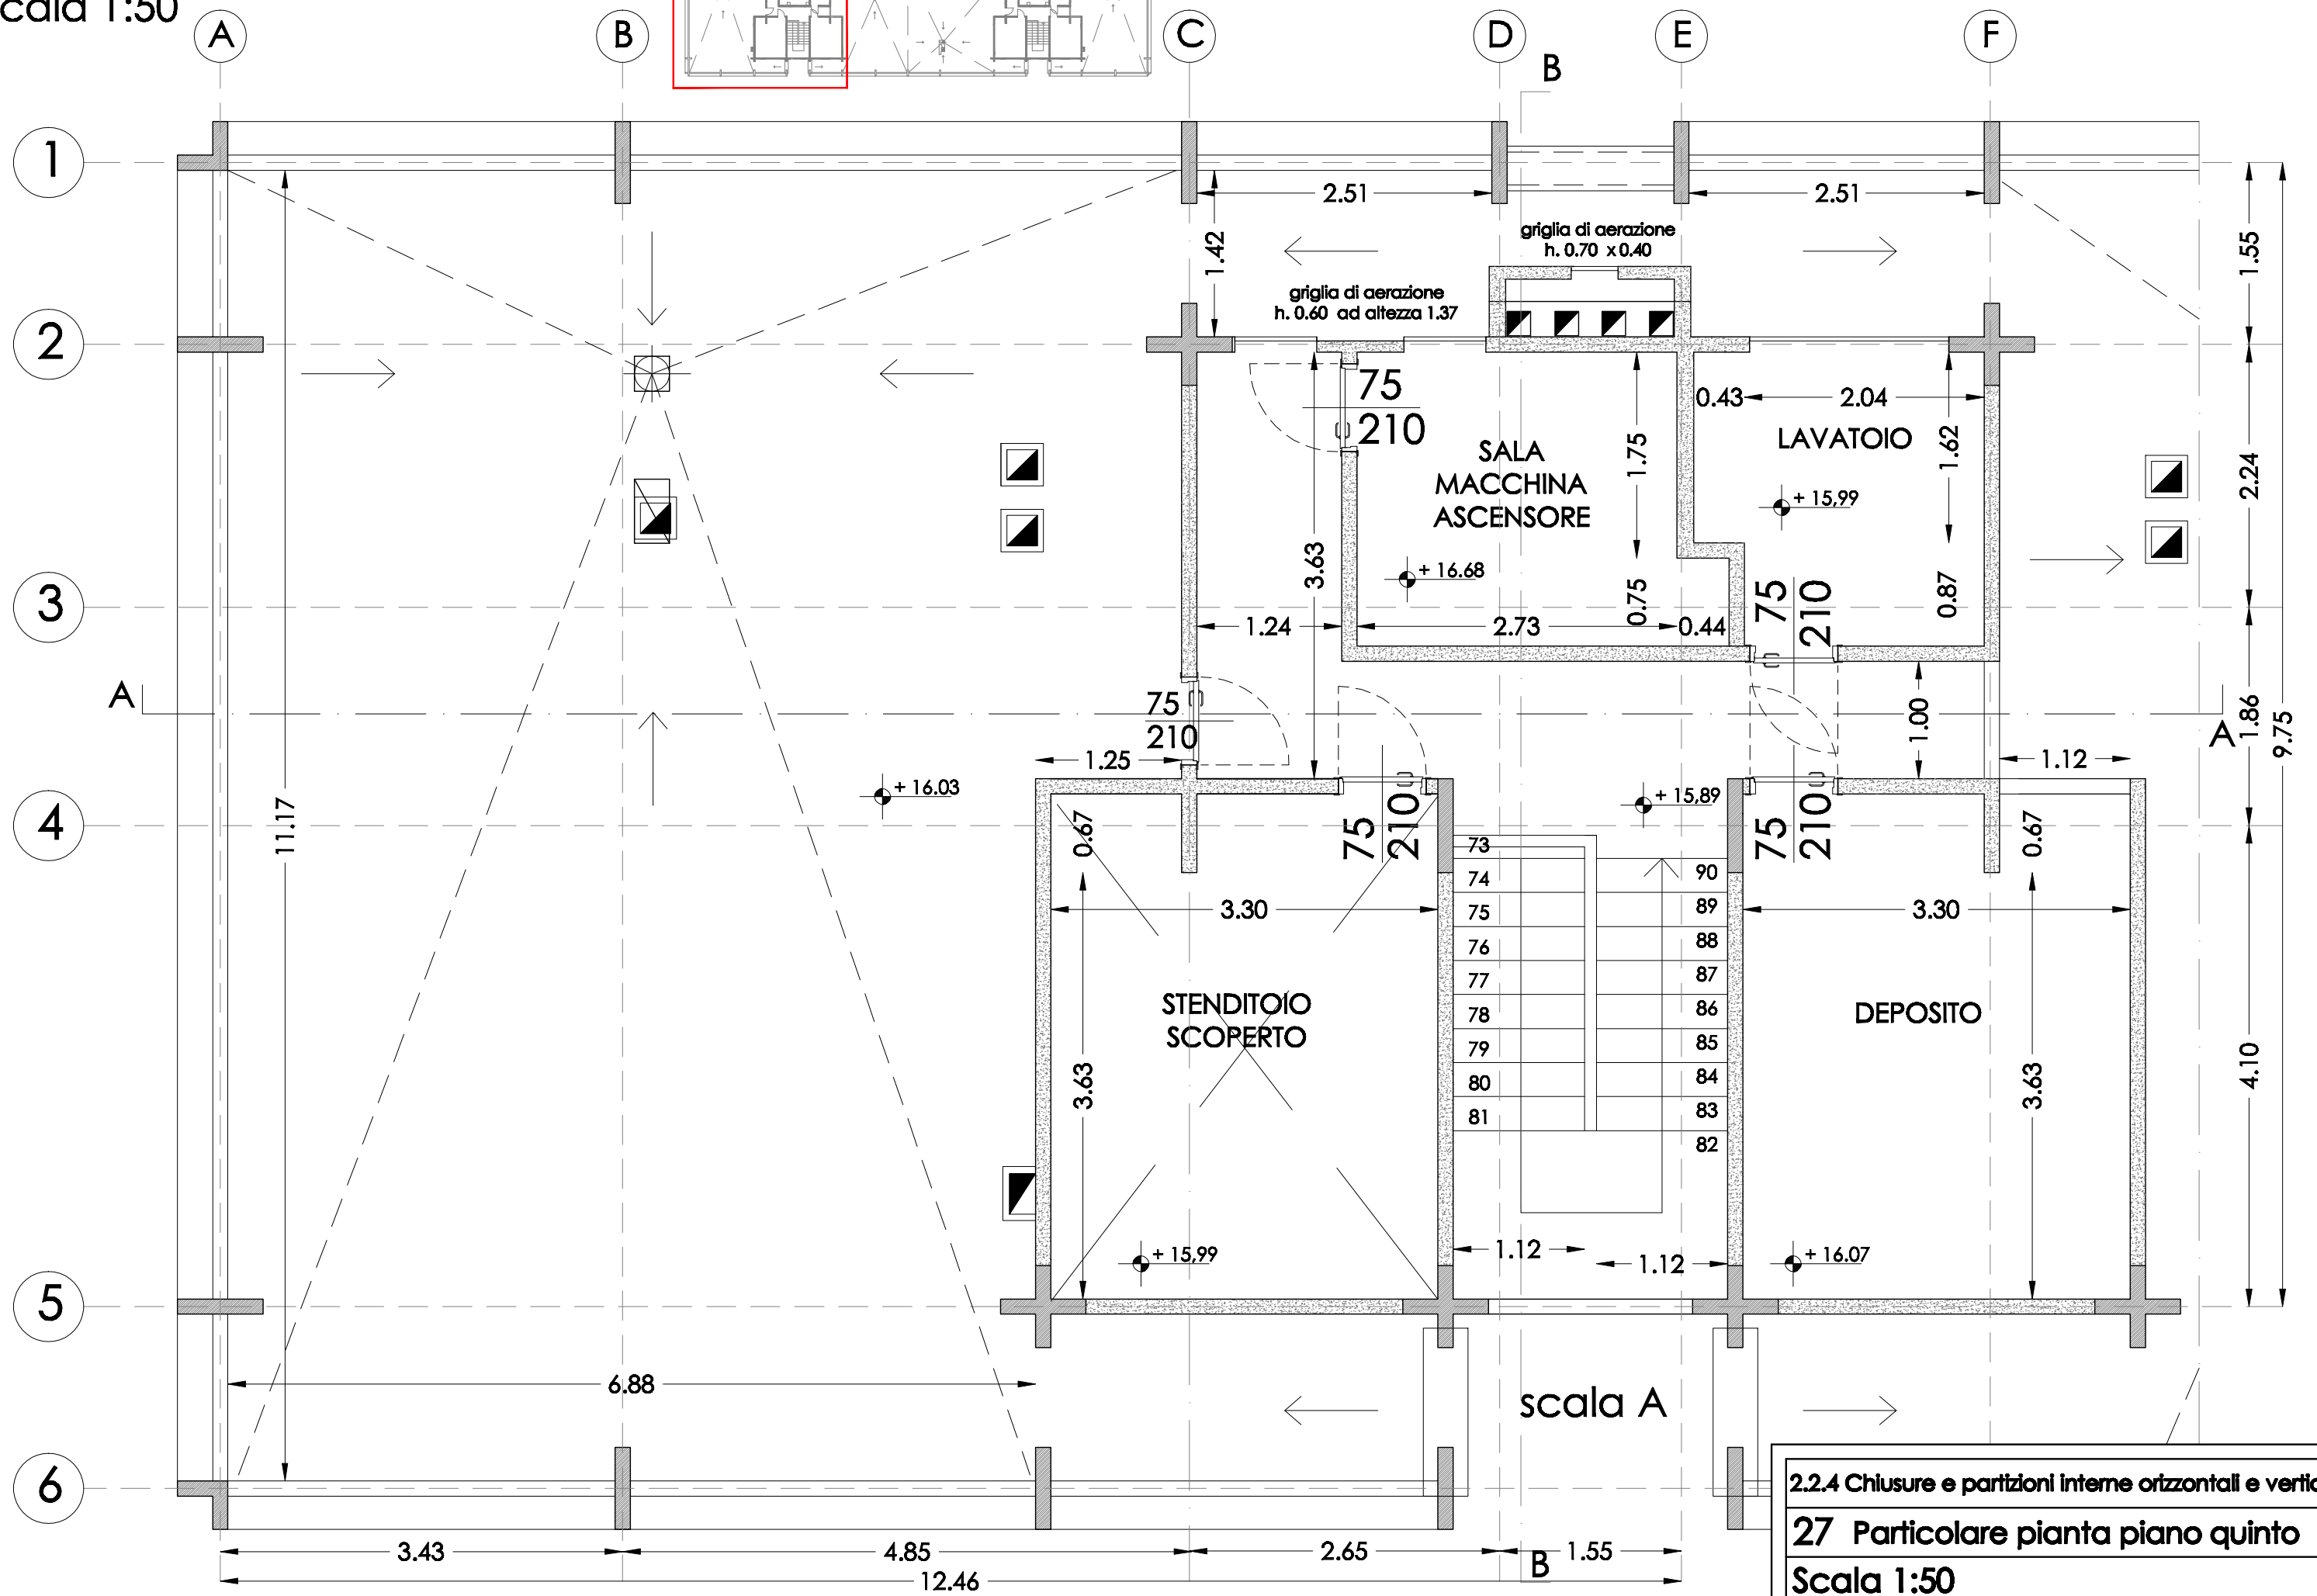


PIANTA PIANO QUINTO

Scala 1:50

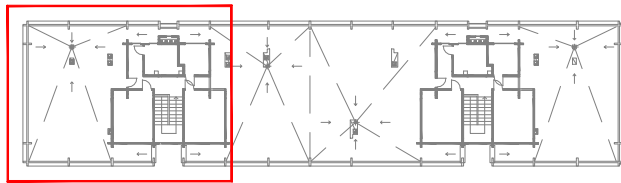

2.2.4 Chiusure e partizioni interne orizzontali e verticali
27 Particolare pianta piano quinto
Scala 1:50