



PIANTA PIANO QUINTO

Scala 1:200

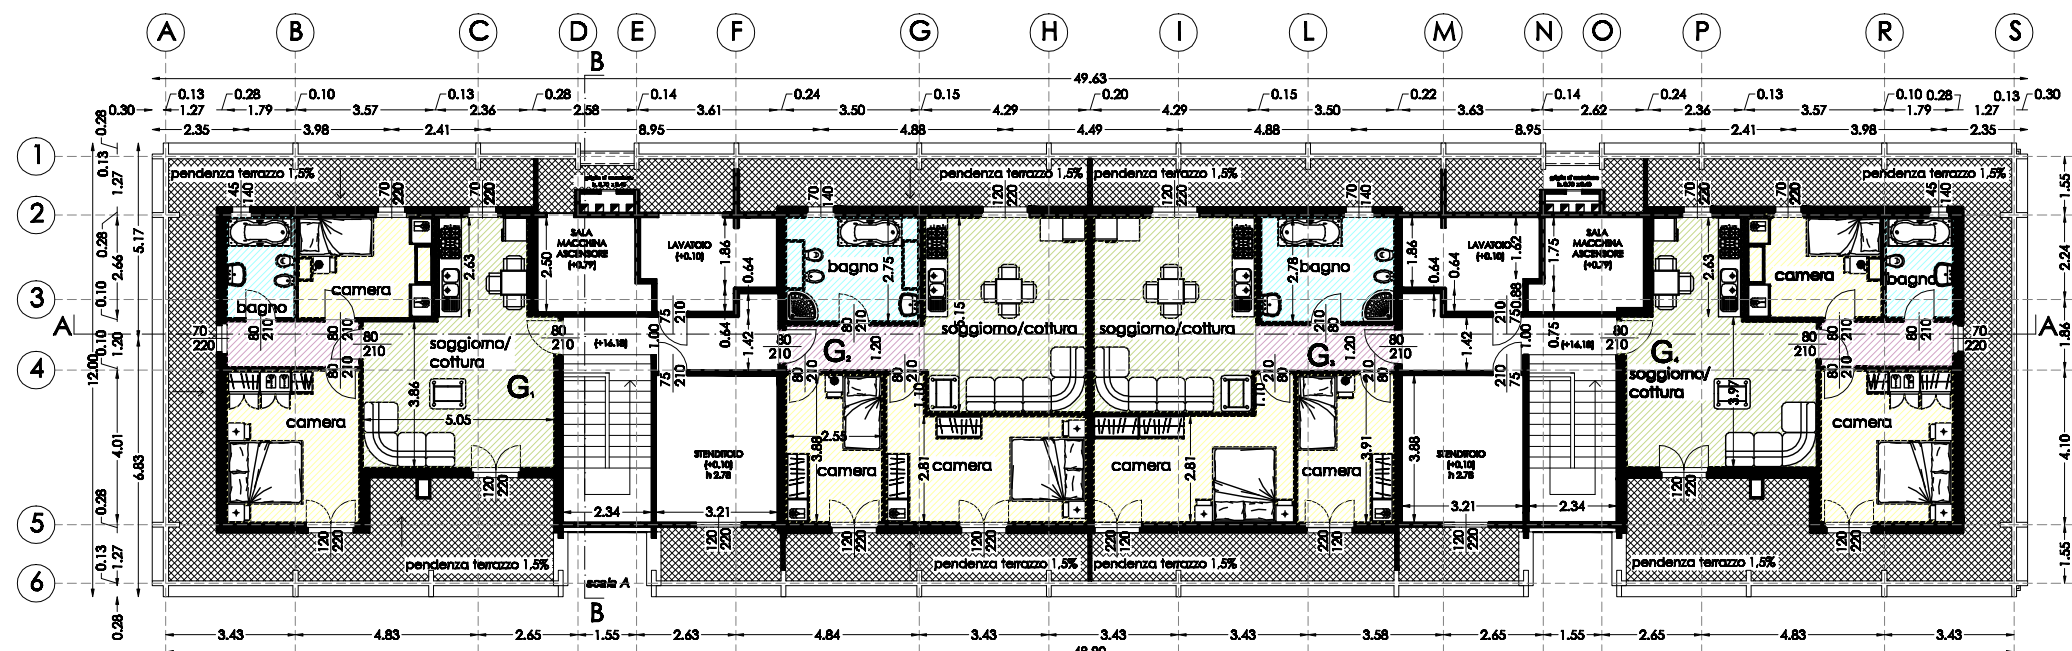

PIANTA PIANO COPERTURA

Scala 1:200

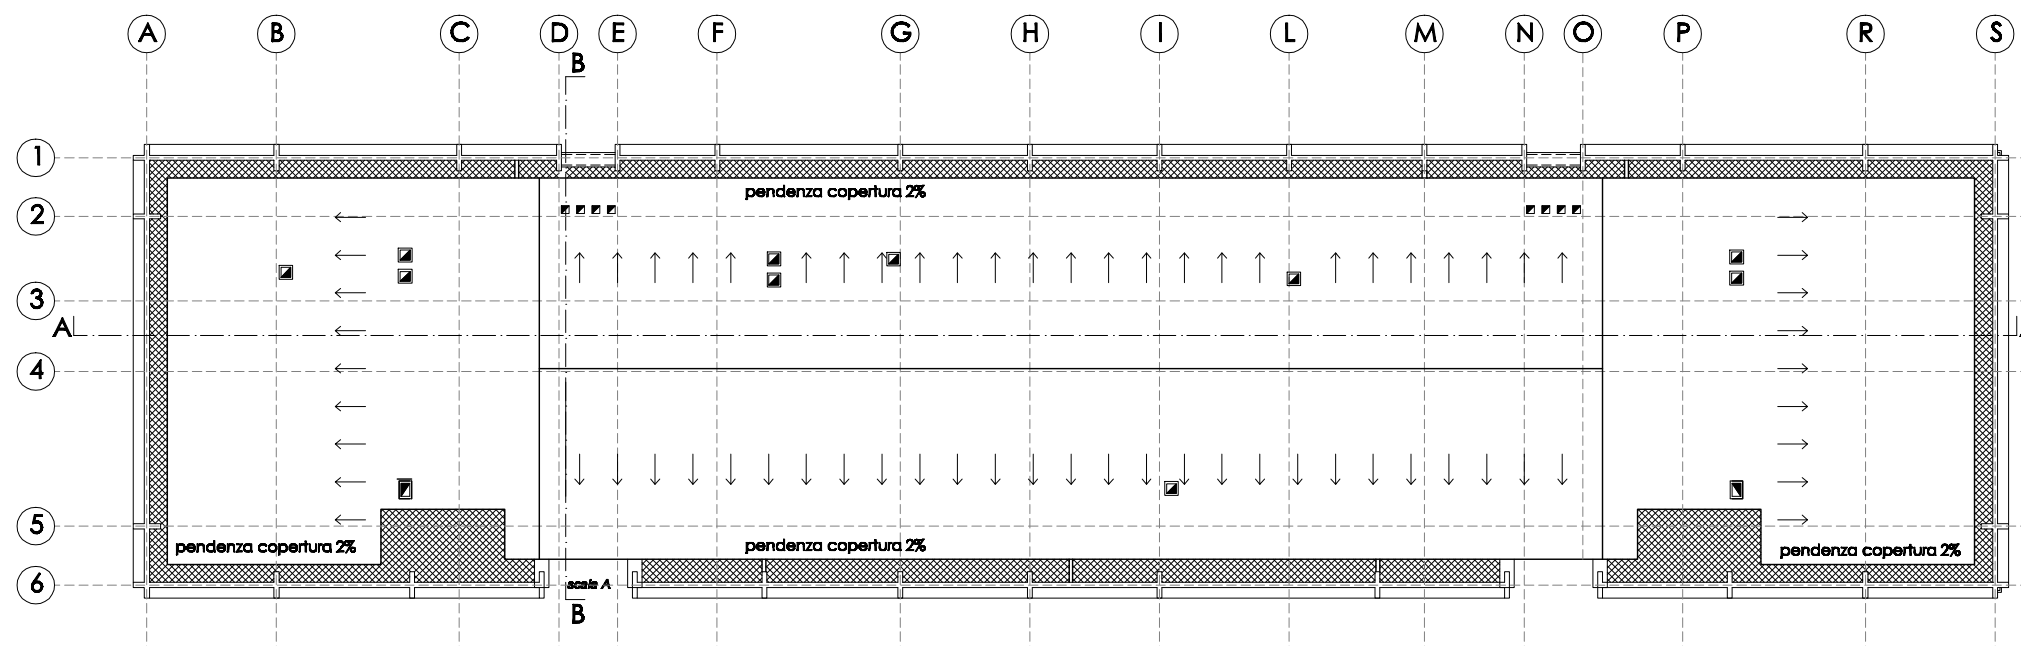

LEGENDA VANI RESIDENZE

	Disimpegno
	Soggiorno
	Cucina
	Camera
	Bagno

4.1.2 Distributivo funzionale e rapporto con gli spazi esterni

36 Pianta piano quinto e copertura

Scala 1:200