


PIANTA PIANO TERRA

Scala 1:50

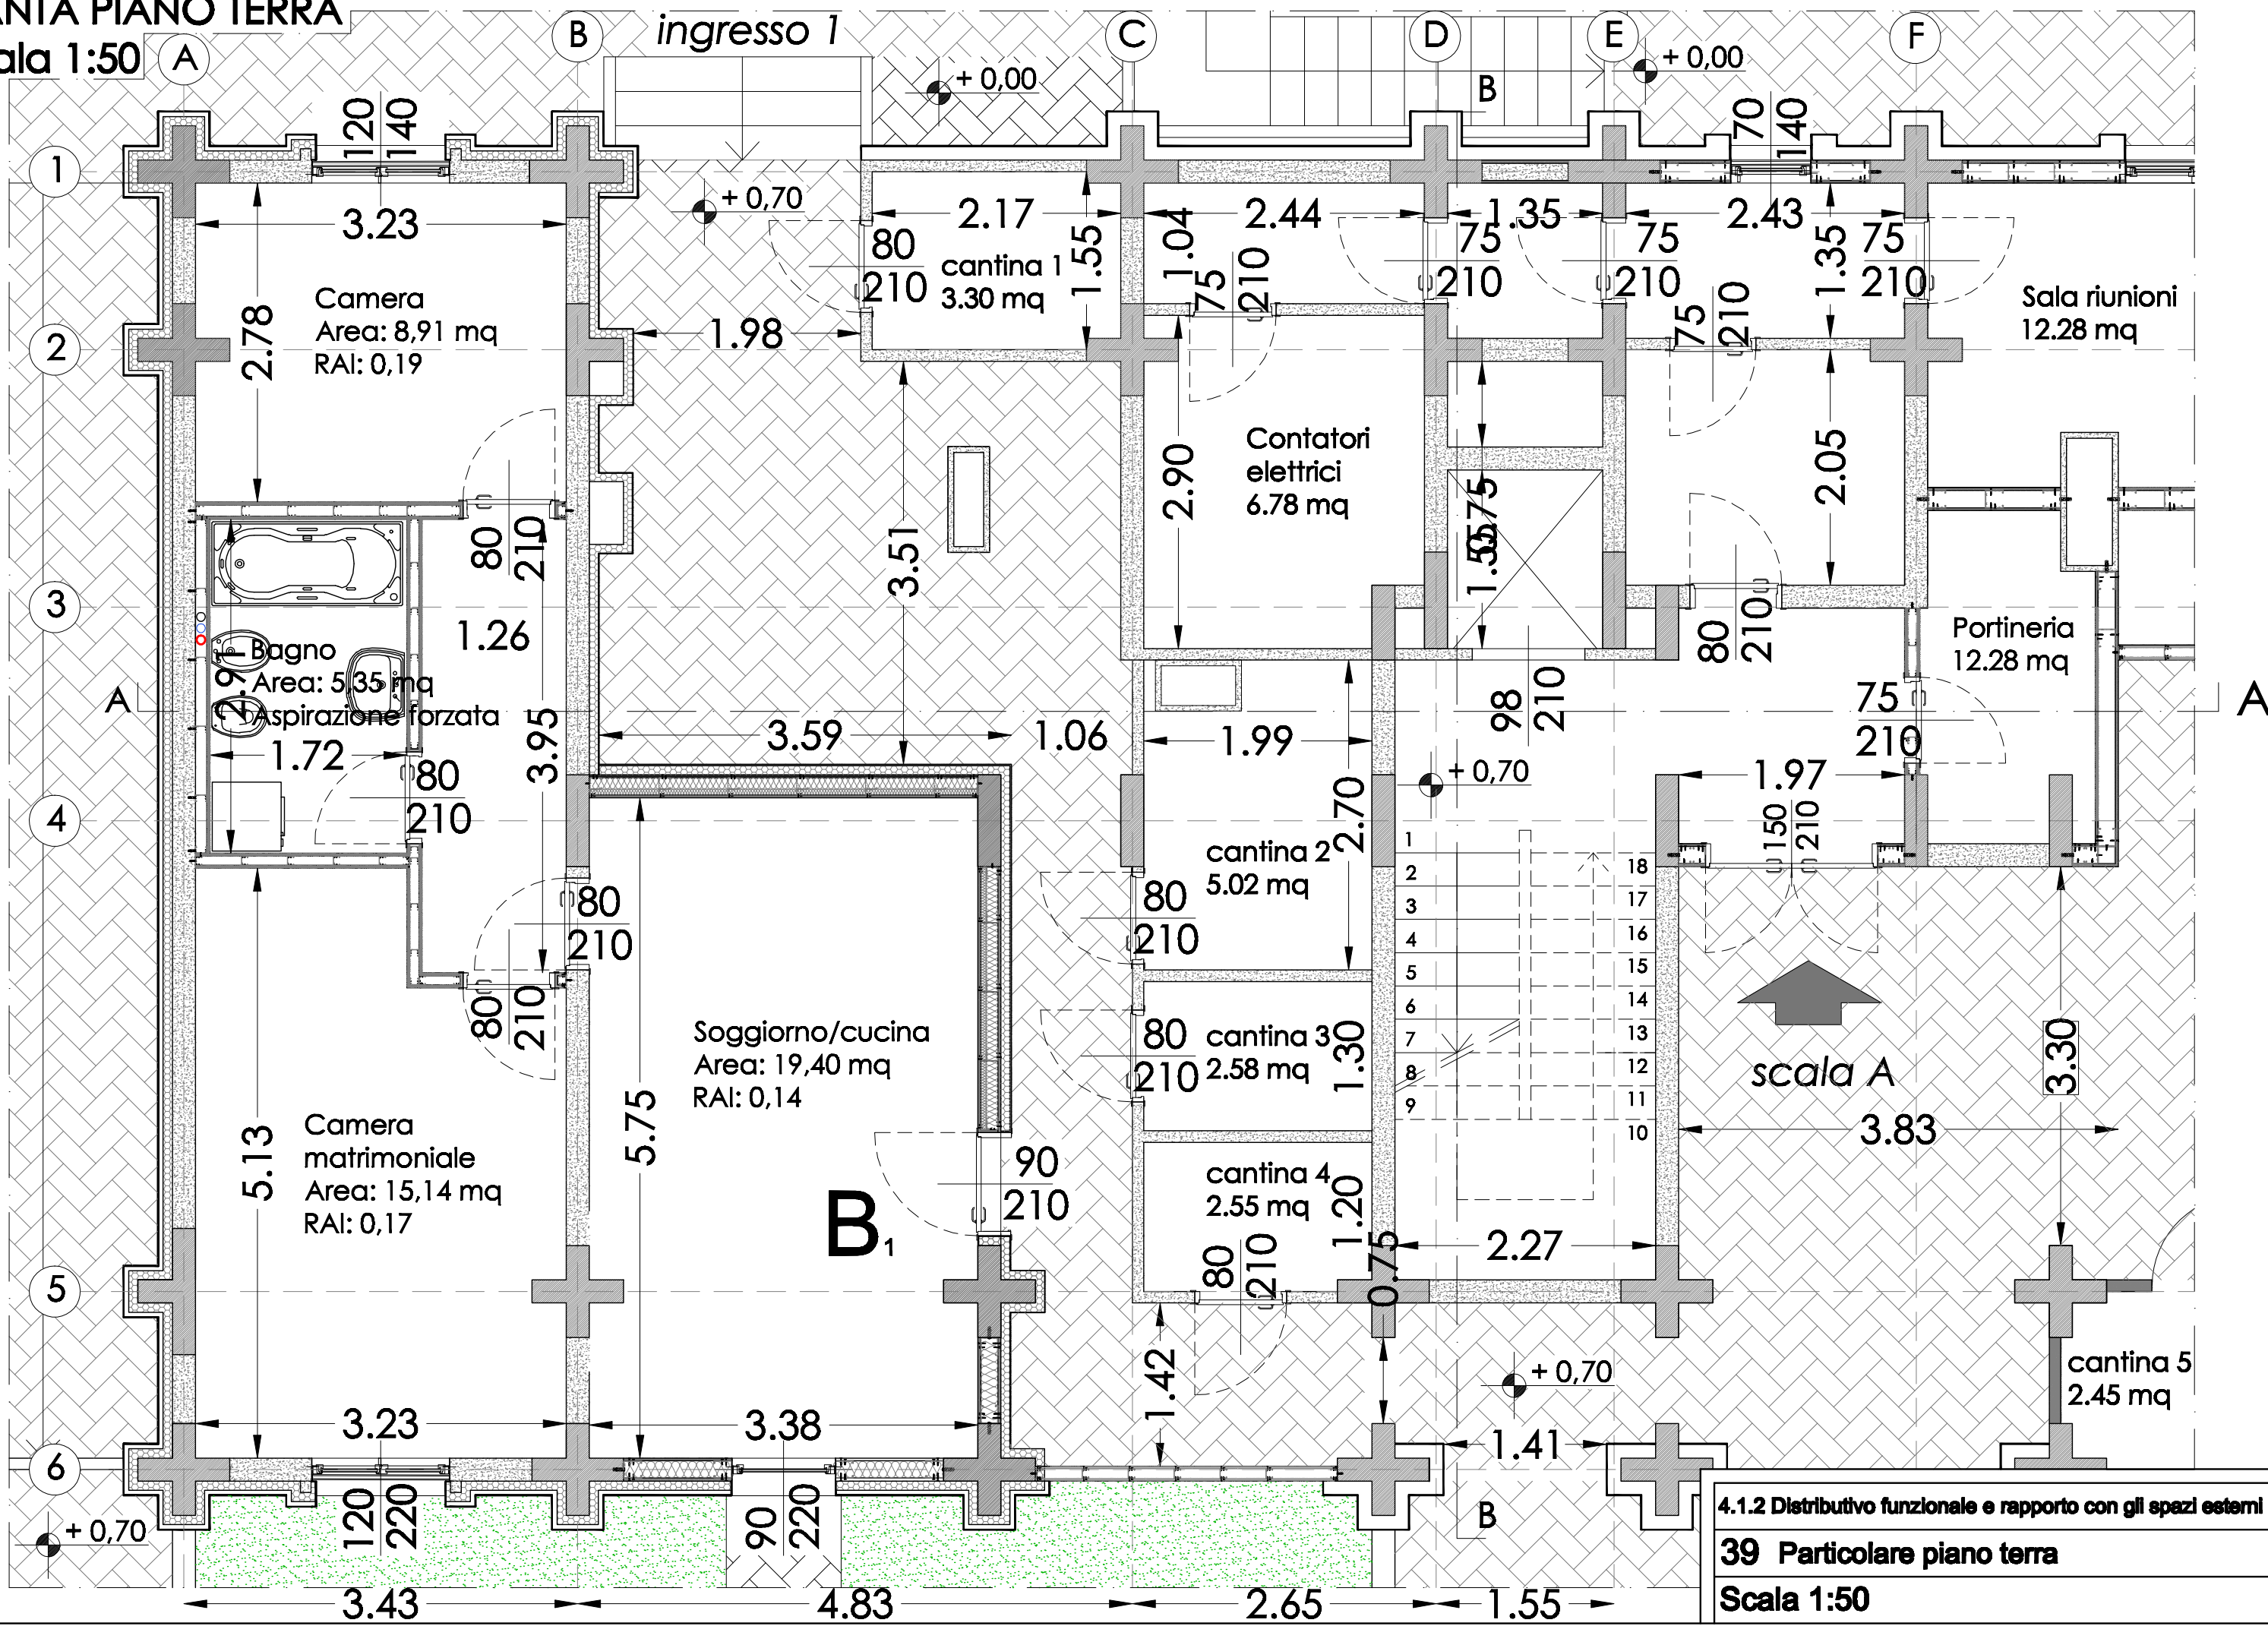

4.1.2 Distributivo funzionale e rapporto con gli spazi esterni  
**39 Particolare piano terra**  
 Scala 1:50