
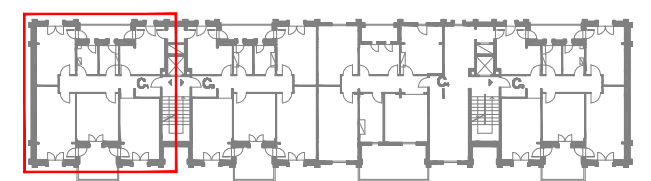


PIANTA PIANO TIPO
Scala 1:50

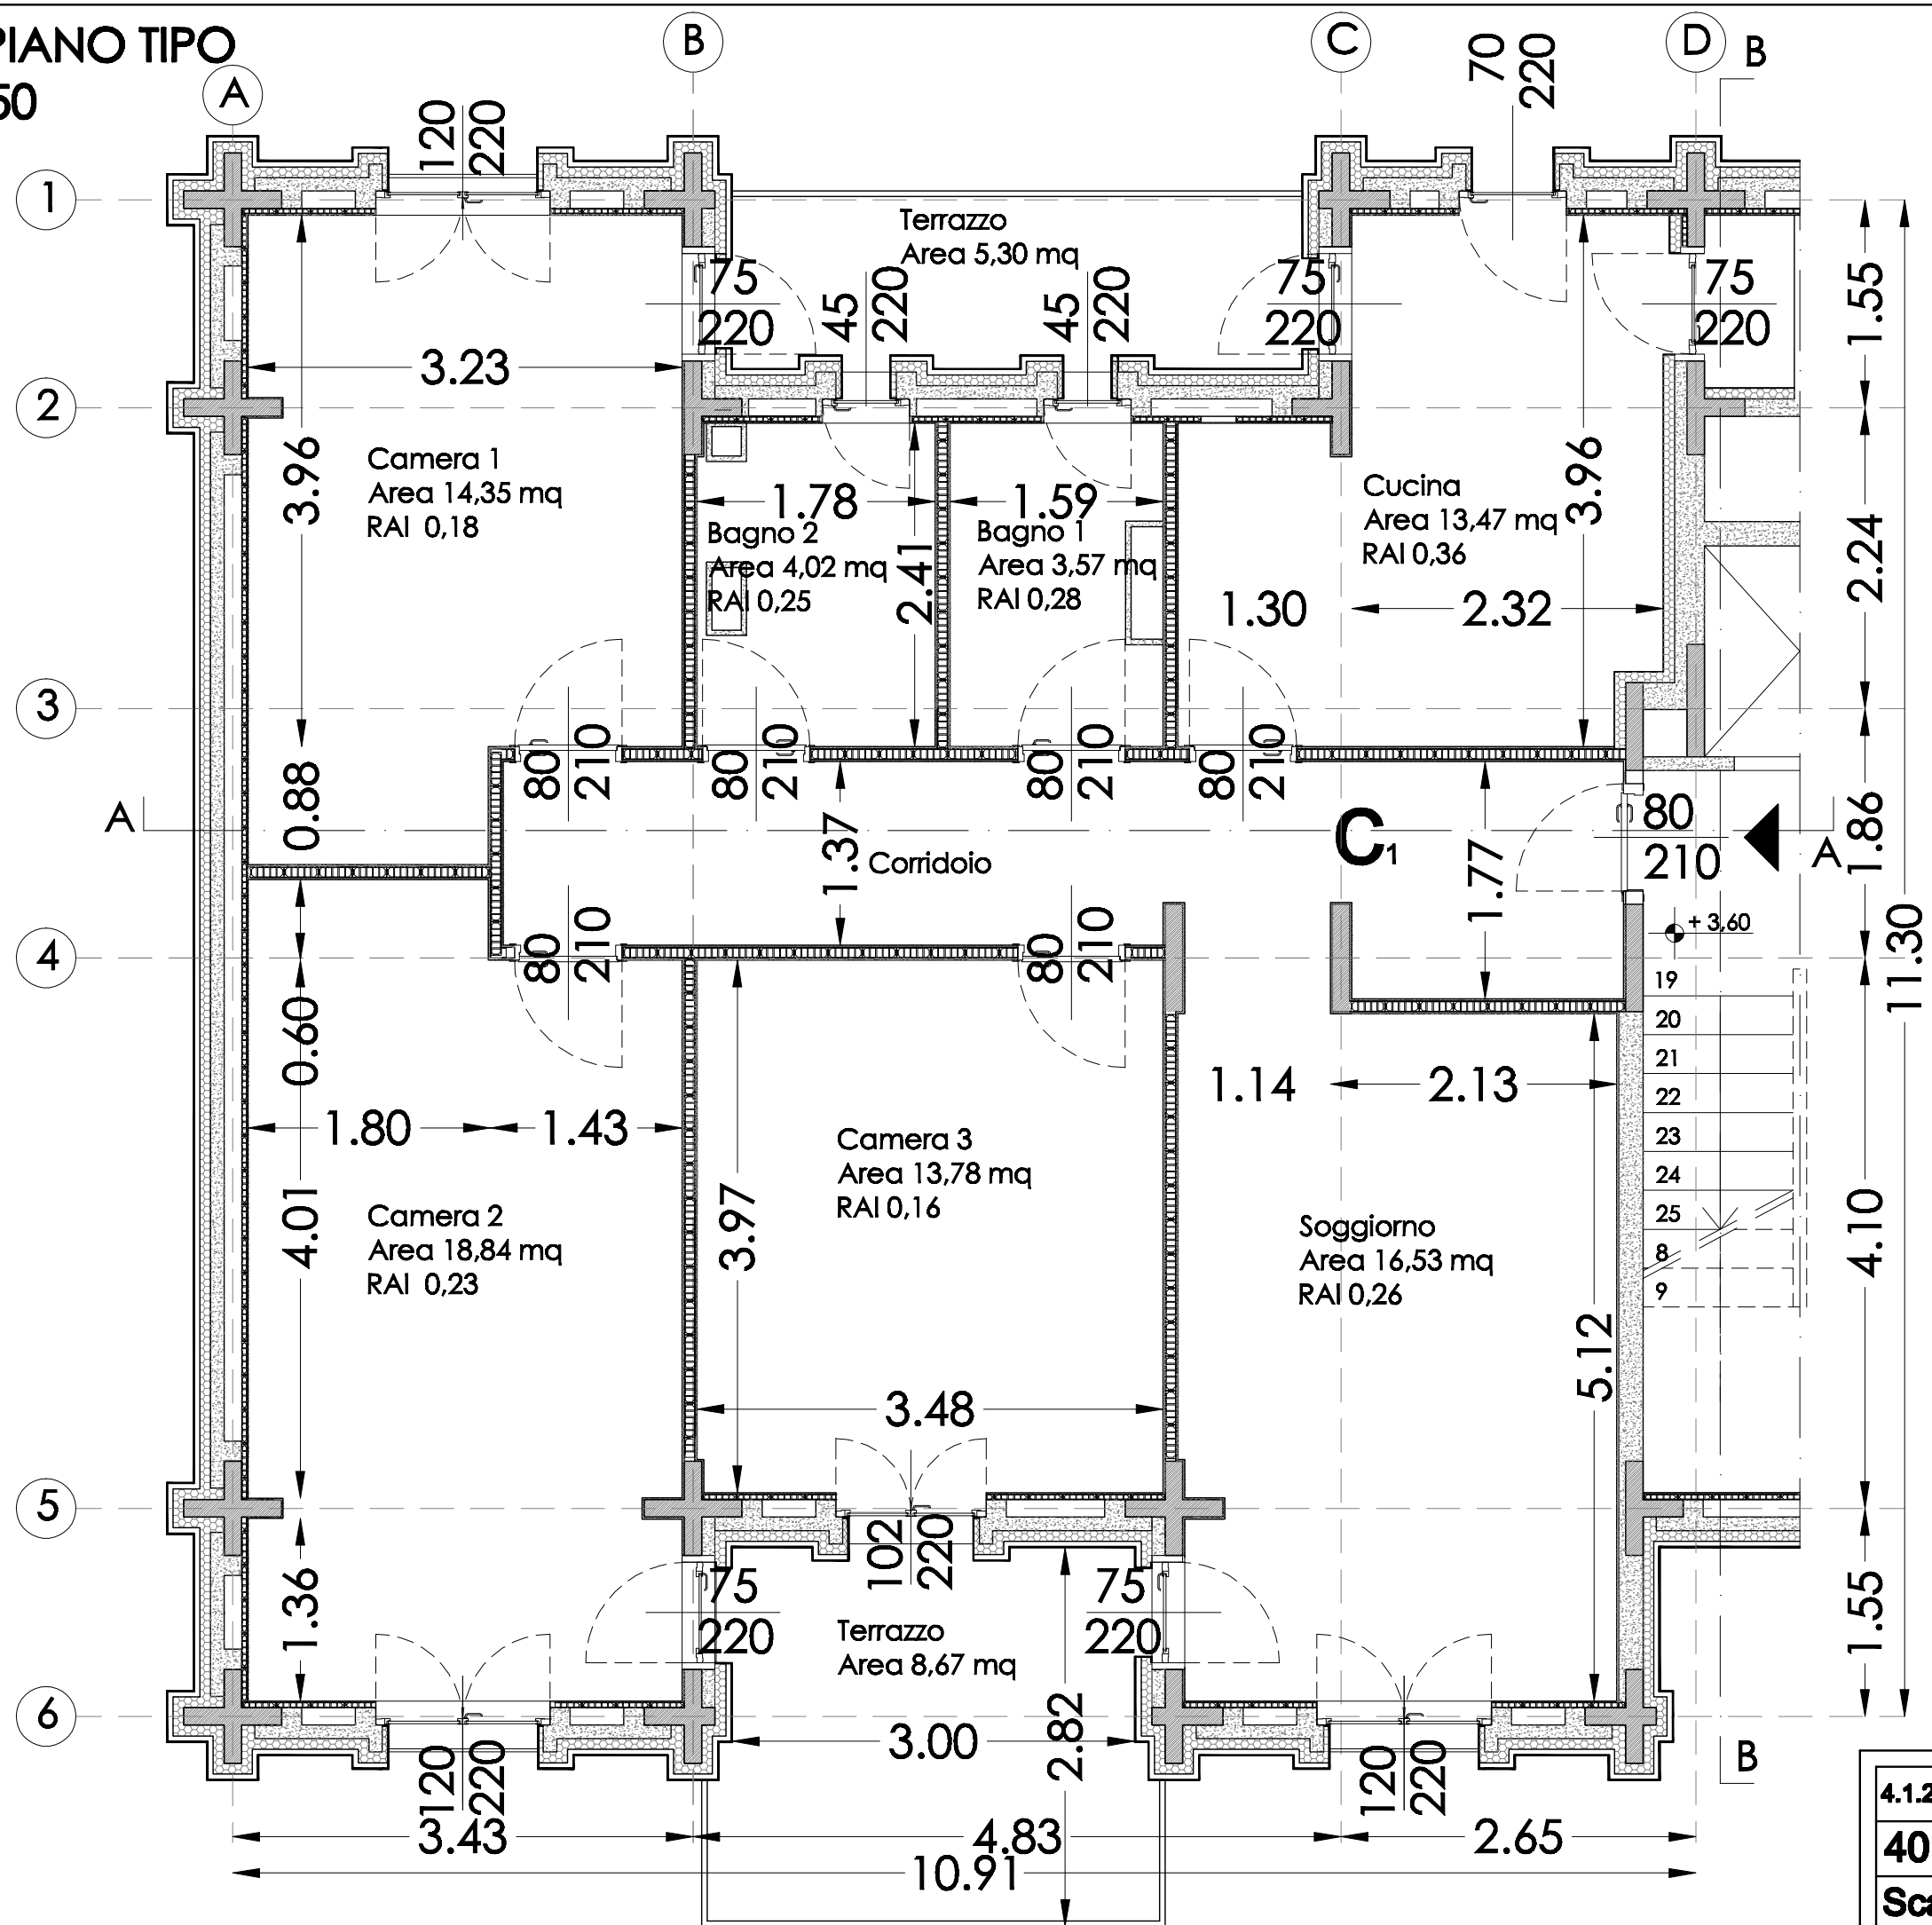

4.1.2 Distributivo funzionale e rapporto con gli spazi esterni
40 Particolare piano tipo
 Scala 1:50