
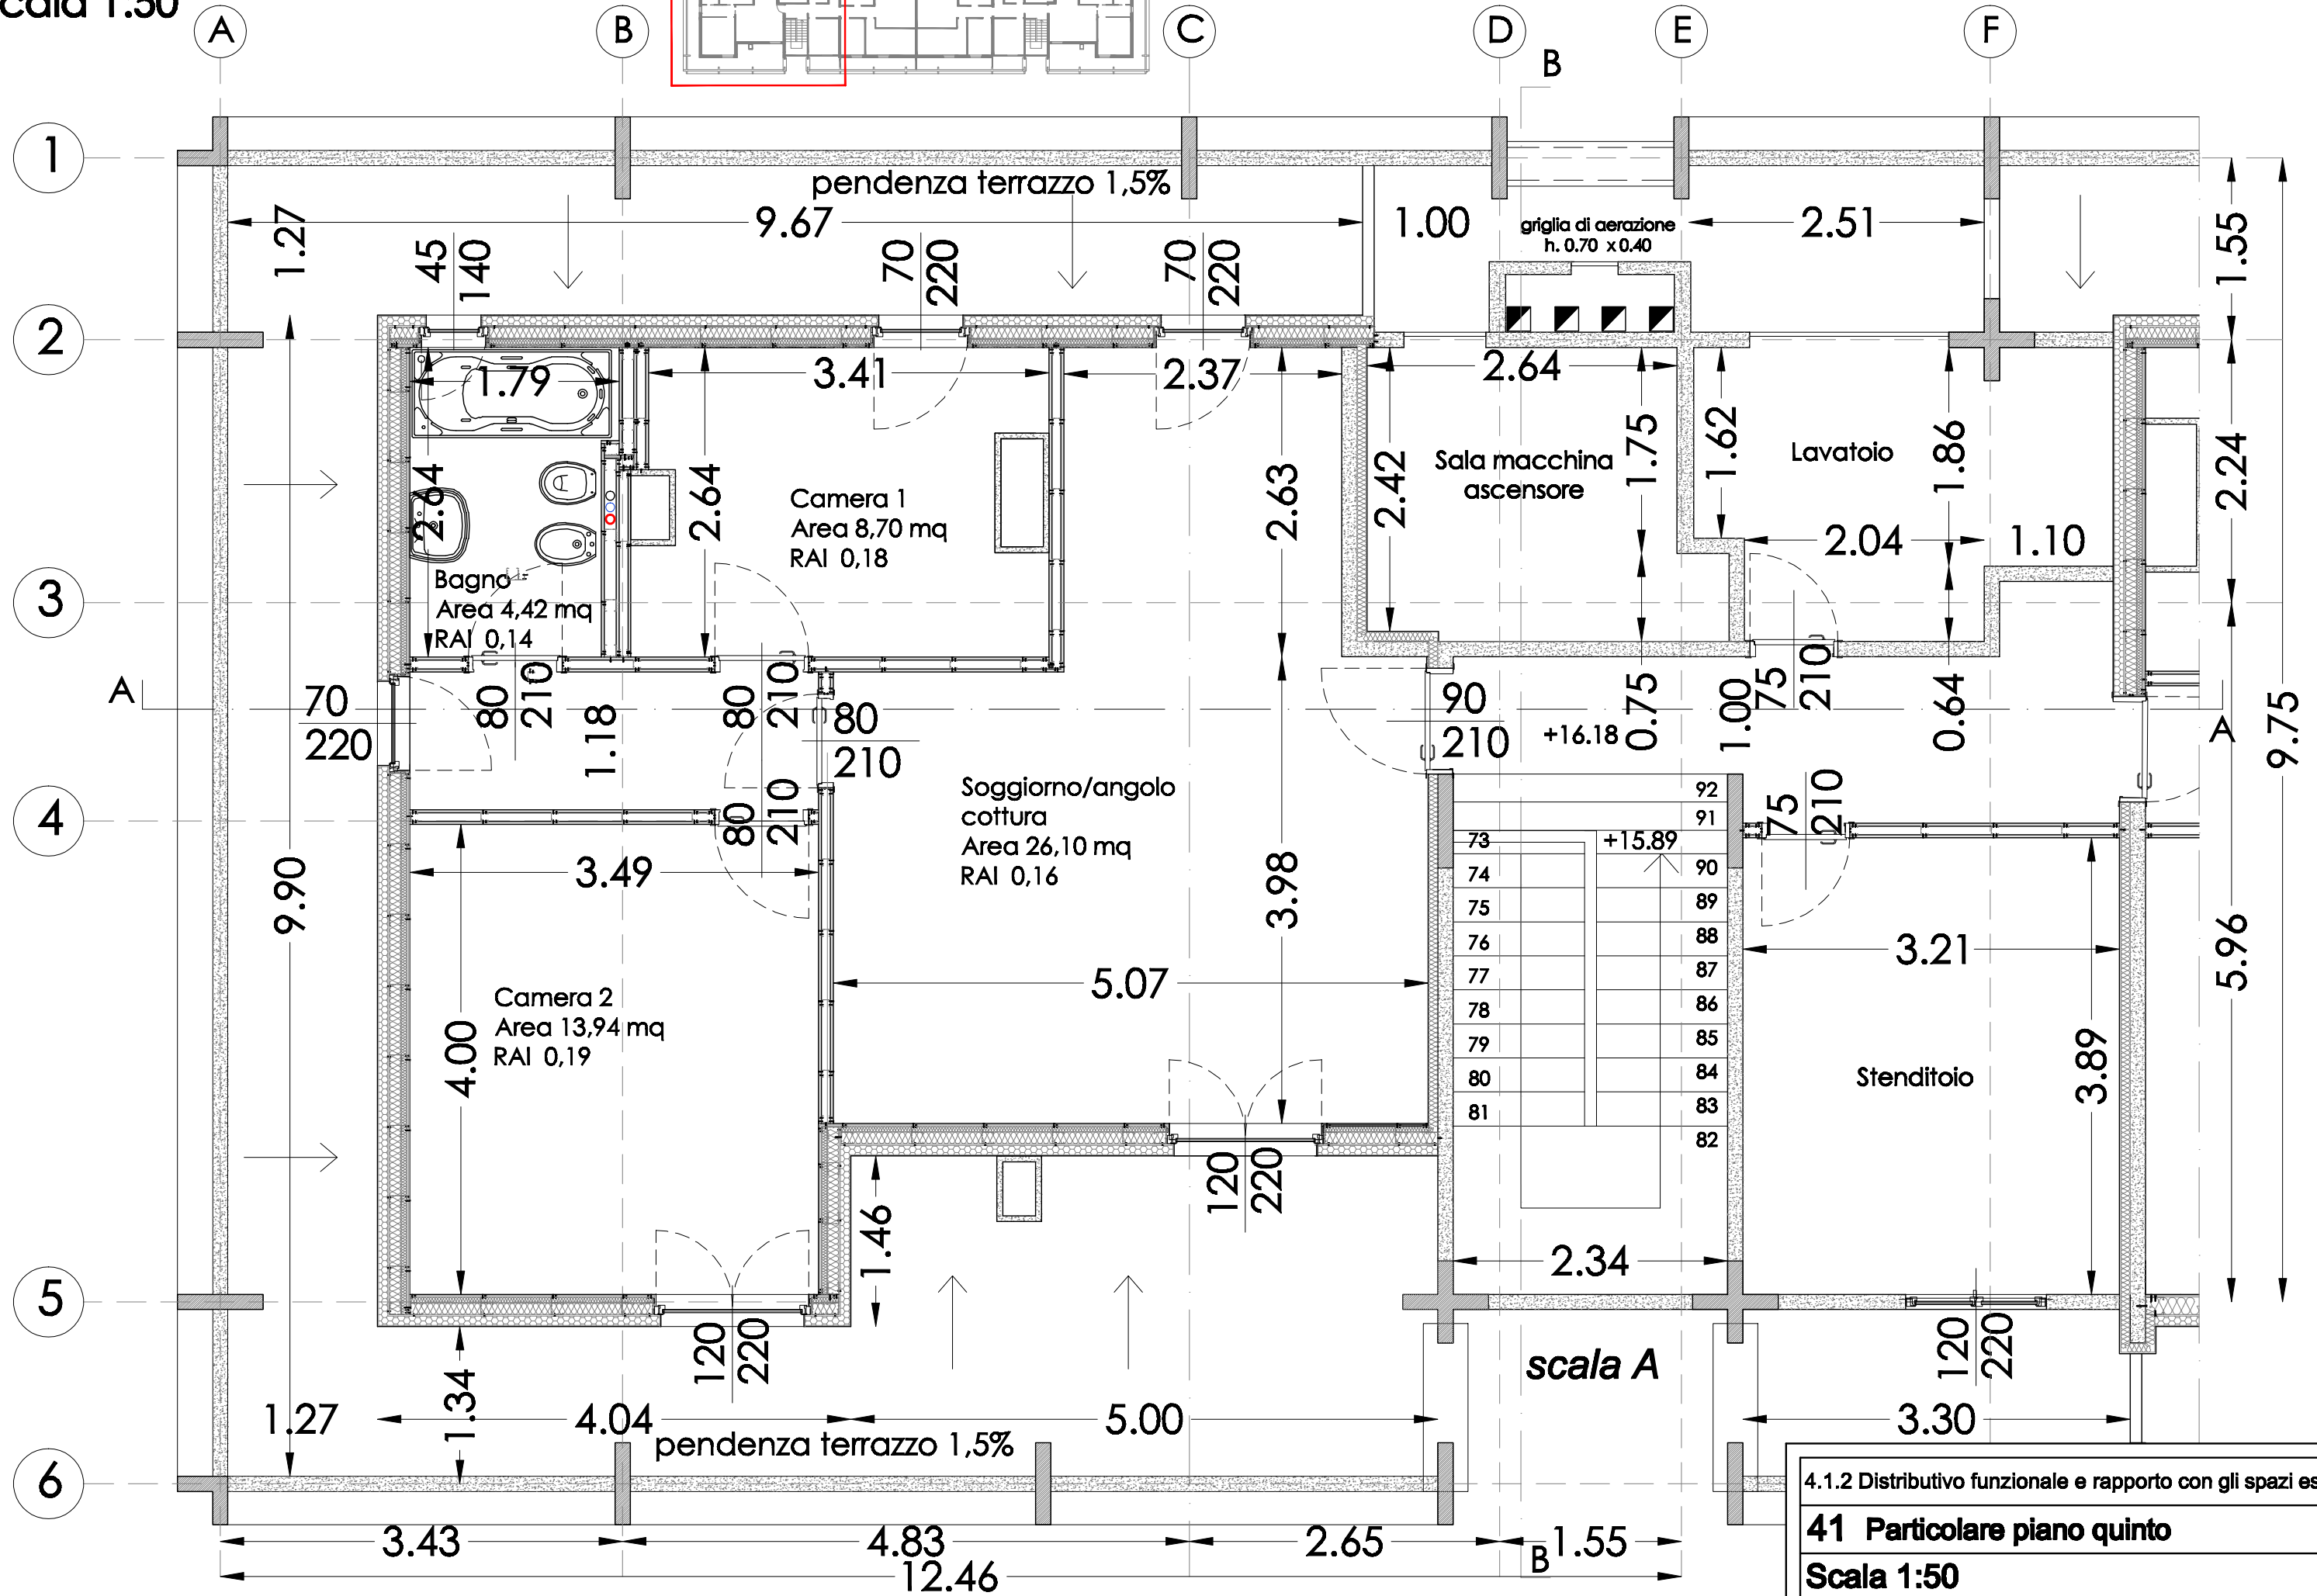


PIANTA PIANO QUINTO

Scala 1:50

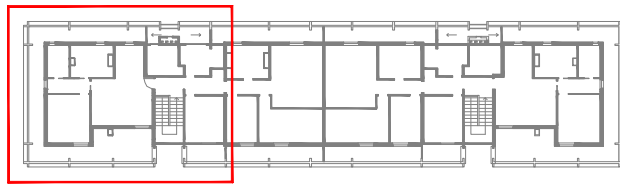

4.1.2 Distributivo funzionale e rapporto con gli spazi esterni
41 Particolare piano quinto
Scala 1:50