




PIANTA PIANO INTERRATO

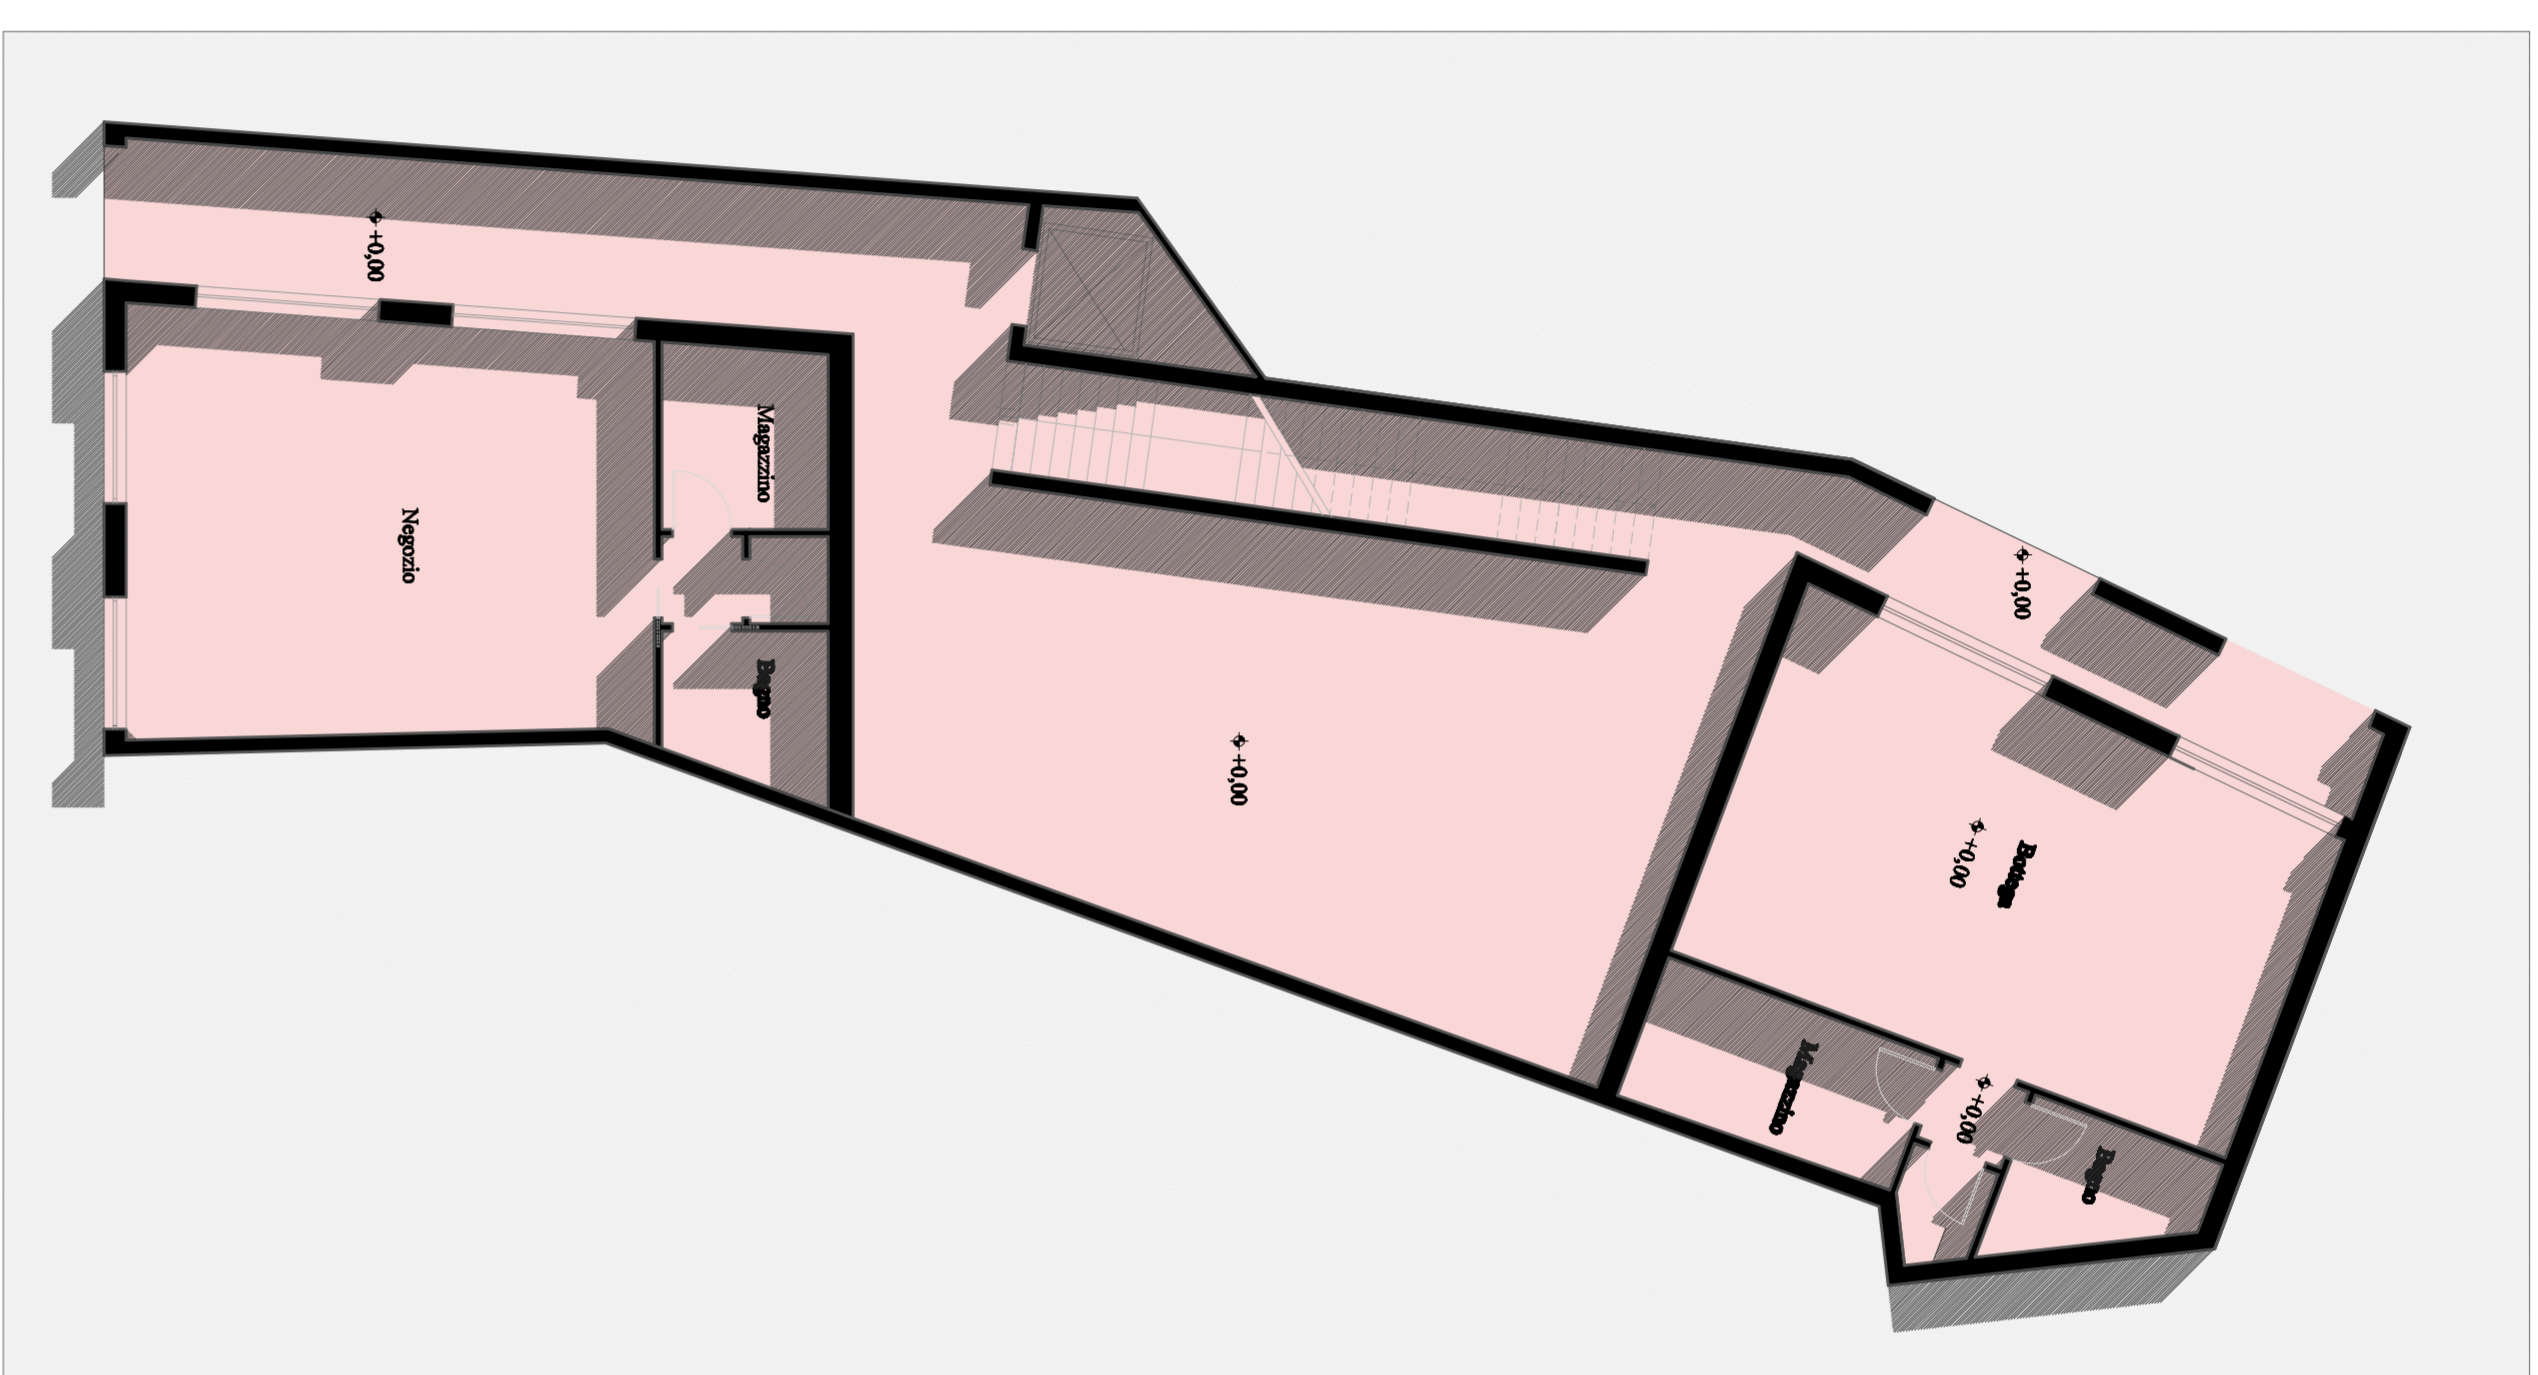

PIANTA PIANO TERRA

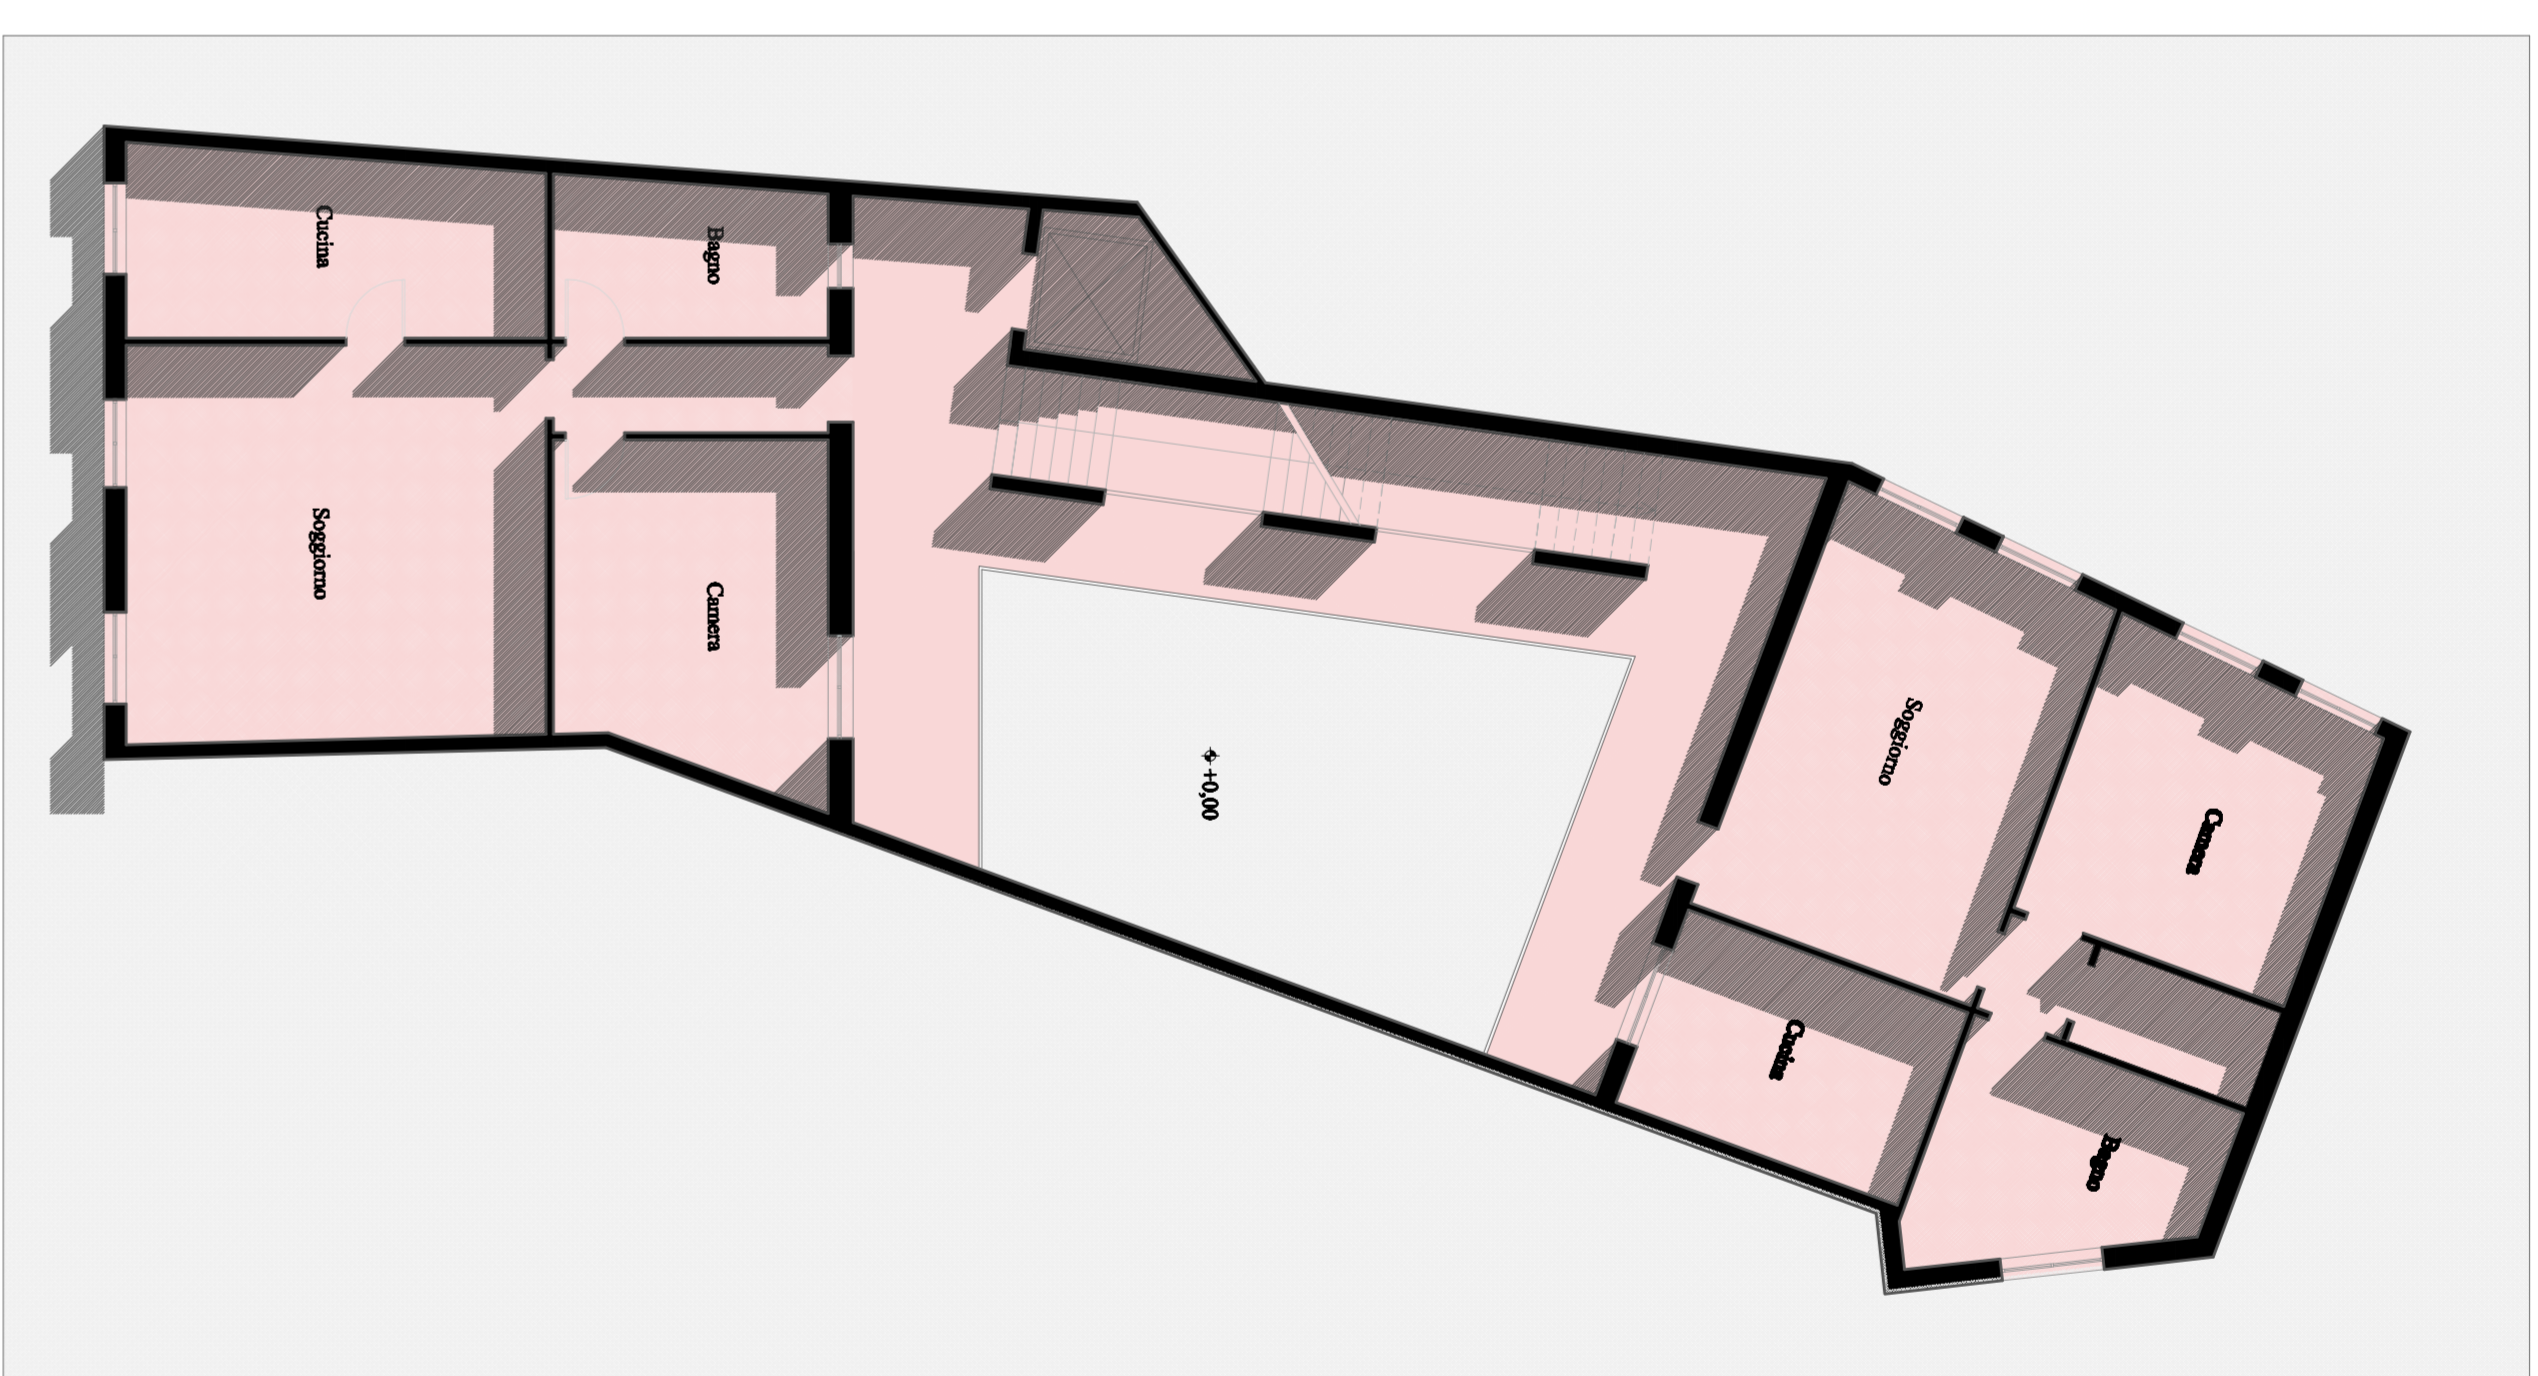

PIANTA PIANO TIPO

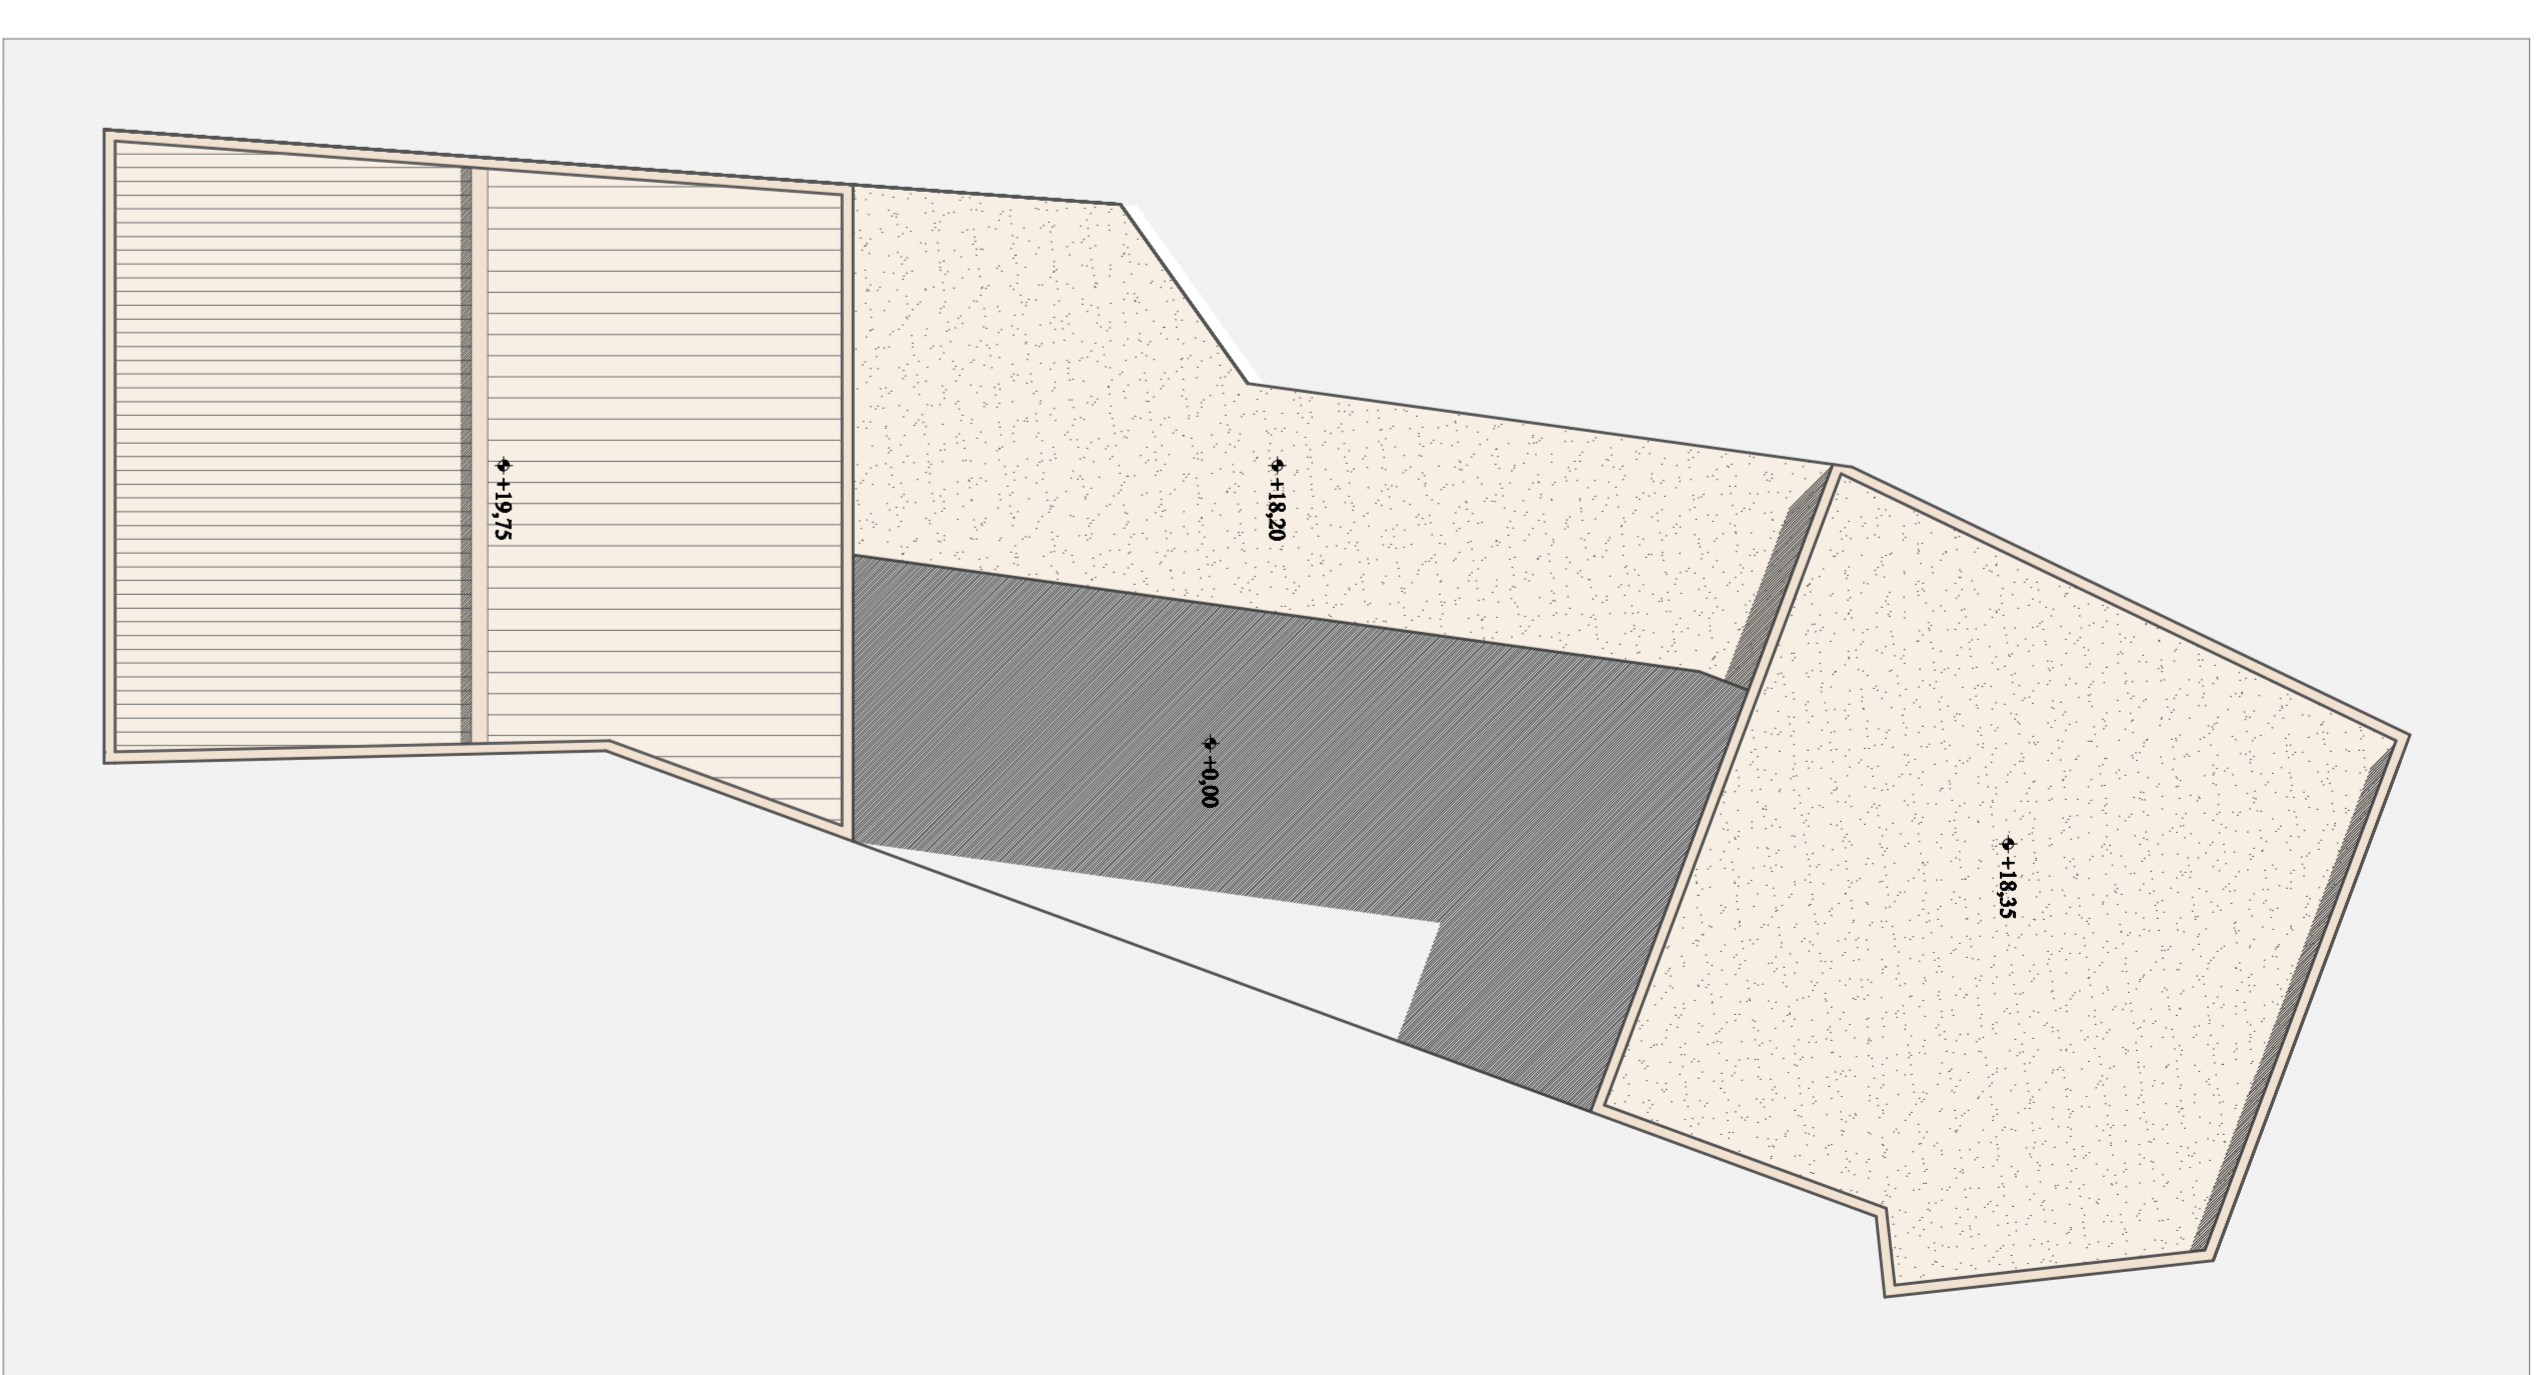

PIANTA PIANO COPERTURE



PROSPETTO
Via Santa Maria alla porta



SEZIONE A-A'



PROSPETTO INTERNO
scala 1:100

