


Politecnico di Milano  
Facoltà di Architettura  
Anno Accademico 2009-2010

PROGETTO PER LA VALORIZZAZIONE  
DELLA VILLA DI TIBERIO A CAPRI

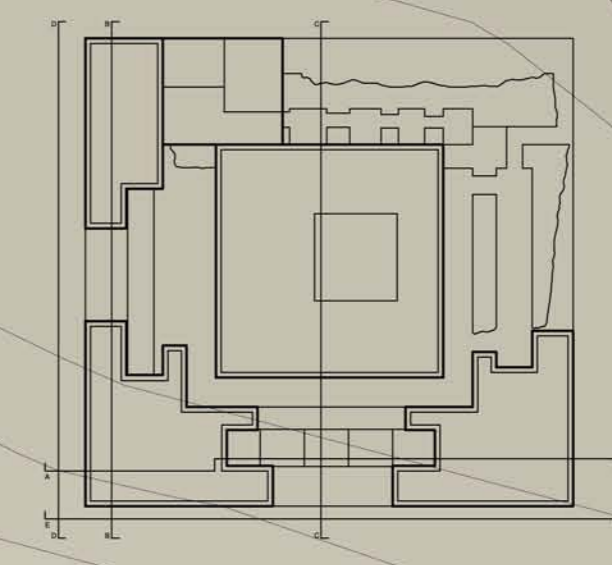

Pianta Piano Coperture

Tesi di Laurea di:  
Bruni Elisa 721664  
Relatore:  
prof. Pier Federico Callari  
Correlatori:  
arch. Samuele Orsola  
arch. Paolo Conforti  
arch. Alessia Chiapperrino  
arch. Sergio Savini  
Scala:  
1:100  
Tavola n°: