


PROSPETTO SU PARCO

PIANTA PIANO TIPO 1 : DUPLEX LIV.0 - BILocale  
PIANTA PIANO TIPO 2 : DUPLEX LIV.1 - BILocale

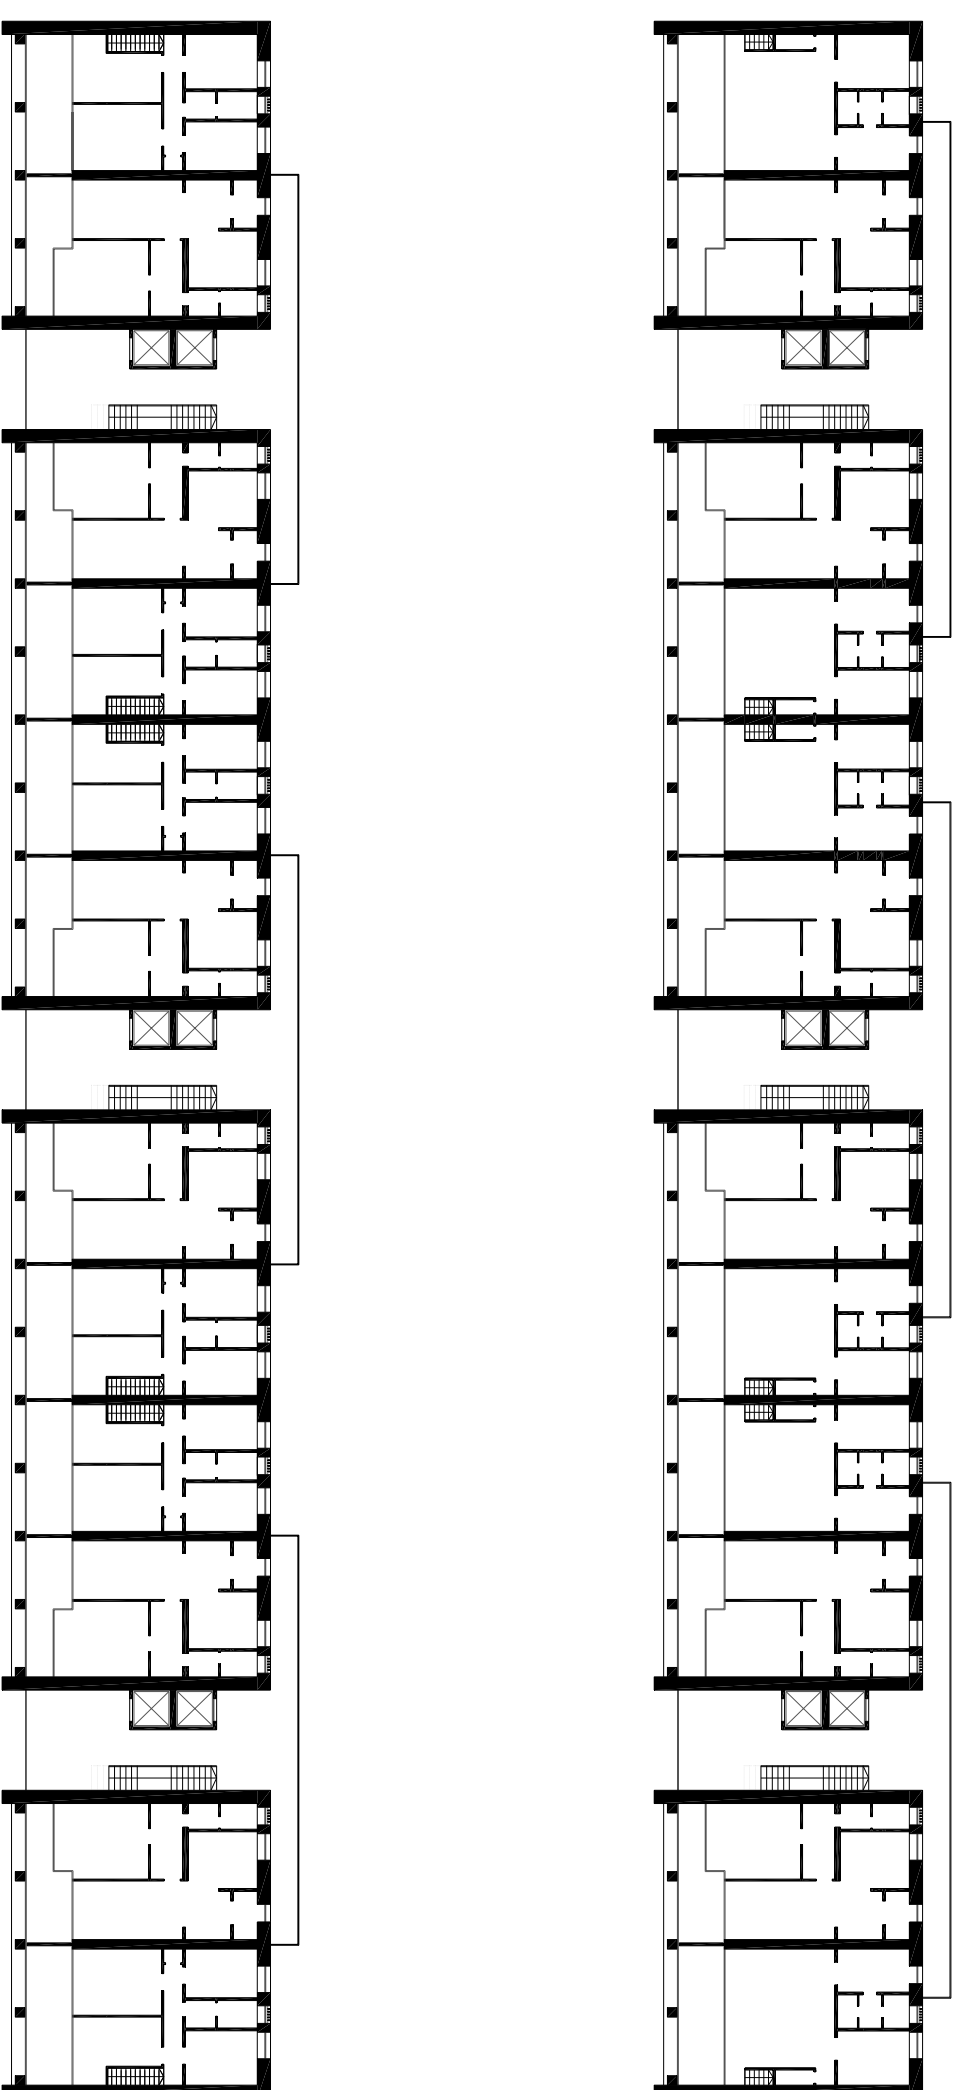

POLITECNICO DI MILANO - Facoltà di Architettura Civile - Corso di Laurea Specialistica in Architettura delle Costruzioni  
Laboratorio di Progettazione e Costruzione dell'Architettura - Anno Accademico 2009 - 2010  
Docenti: Ft. Venti, S. Billi, E. Garavaglia, S. Croci, S. La Mura

LA CITTÀ NEL VERDE: PROGETTO PER PIOLTELLO  
Edificio residenziale a salotto  
pianta piano tipo 1 e 2 - prospetto su parco  
Scala 1:500

Sani Carozzo

MATR. 725201

