
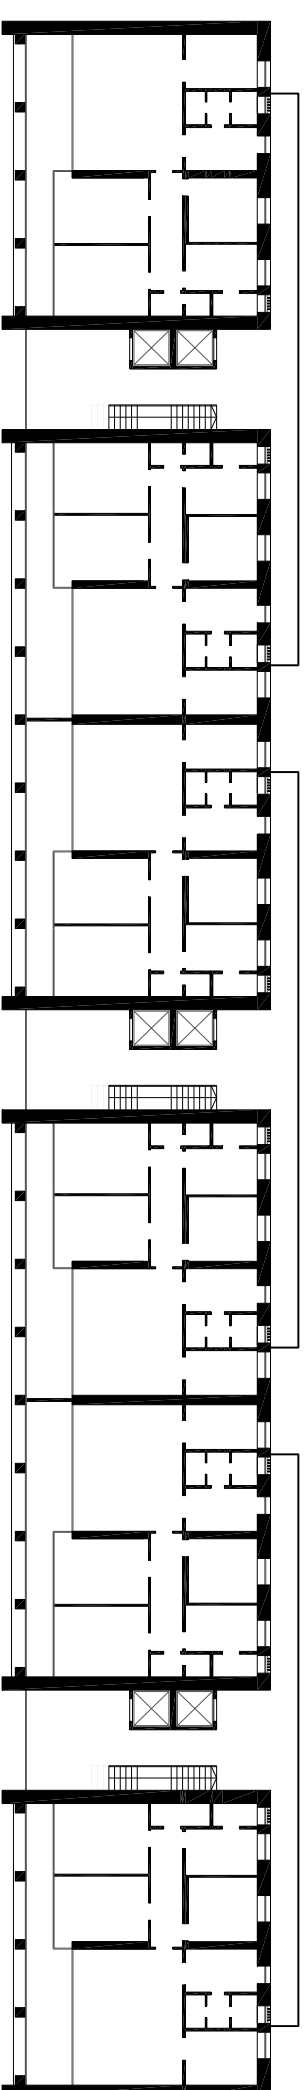


PROSPETTO SU STRADA
PIANTA PIANO TIPO 3: TRILOCALE - MONOLOCALE
PIANTA PIANO TIPO 4: QUADRILOCALE

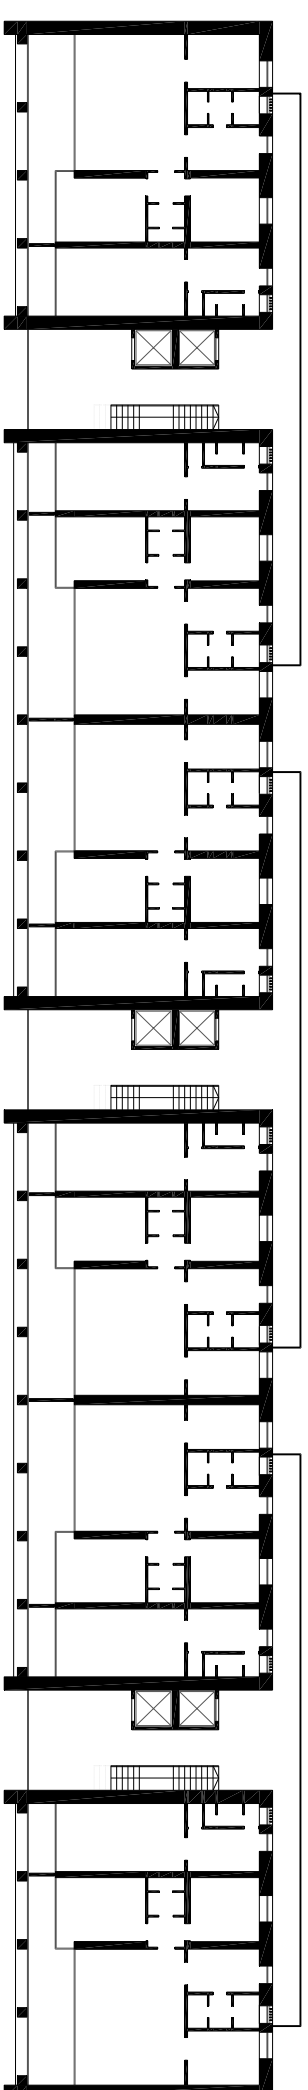

POLITECNICO DI MILANO - Facoltà di Architettura Civile - Corso di Laurea Specialistica in Architettura delle Costruzioni
Laboratorio di Progettazione e Costruzione dell'Architettura - Anno Accademico 2009 - 2010
Docenti: Ft. Venti, S. Billi, E. Garavaglia, S. Croci, S. La Mura

LA CITTÀ NEL VERDE: PROGETTO PER POUTELLO
Edificio residenziale a cubitolo
pianta piano tipo 3 e 4 - prospetto su strada
Scala 1:500

Sani Carozzo

MATR. 75201

