


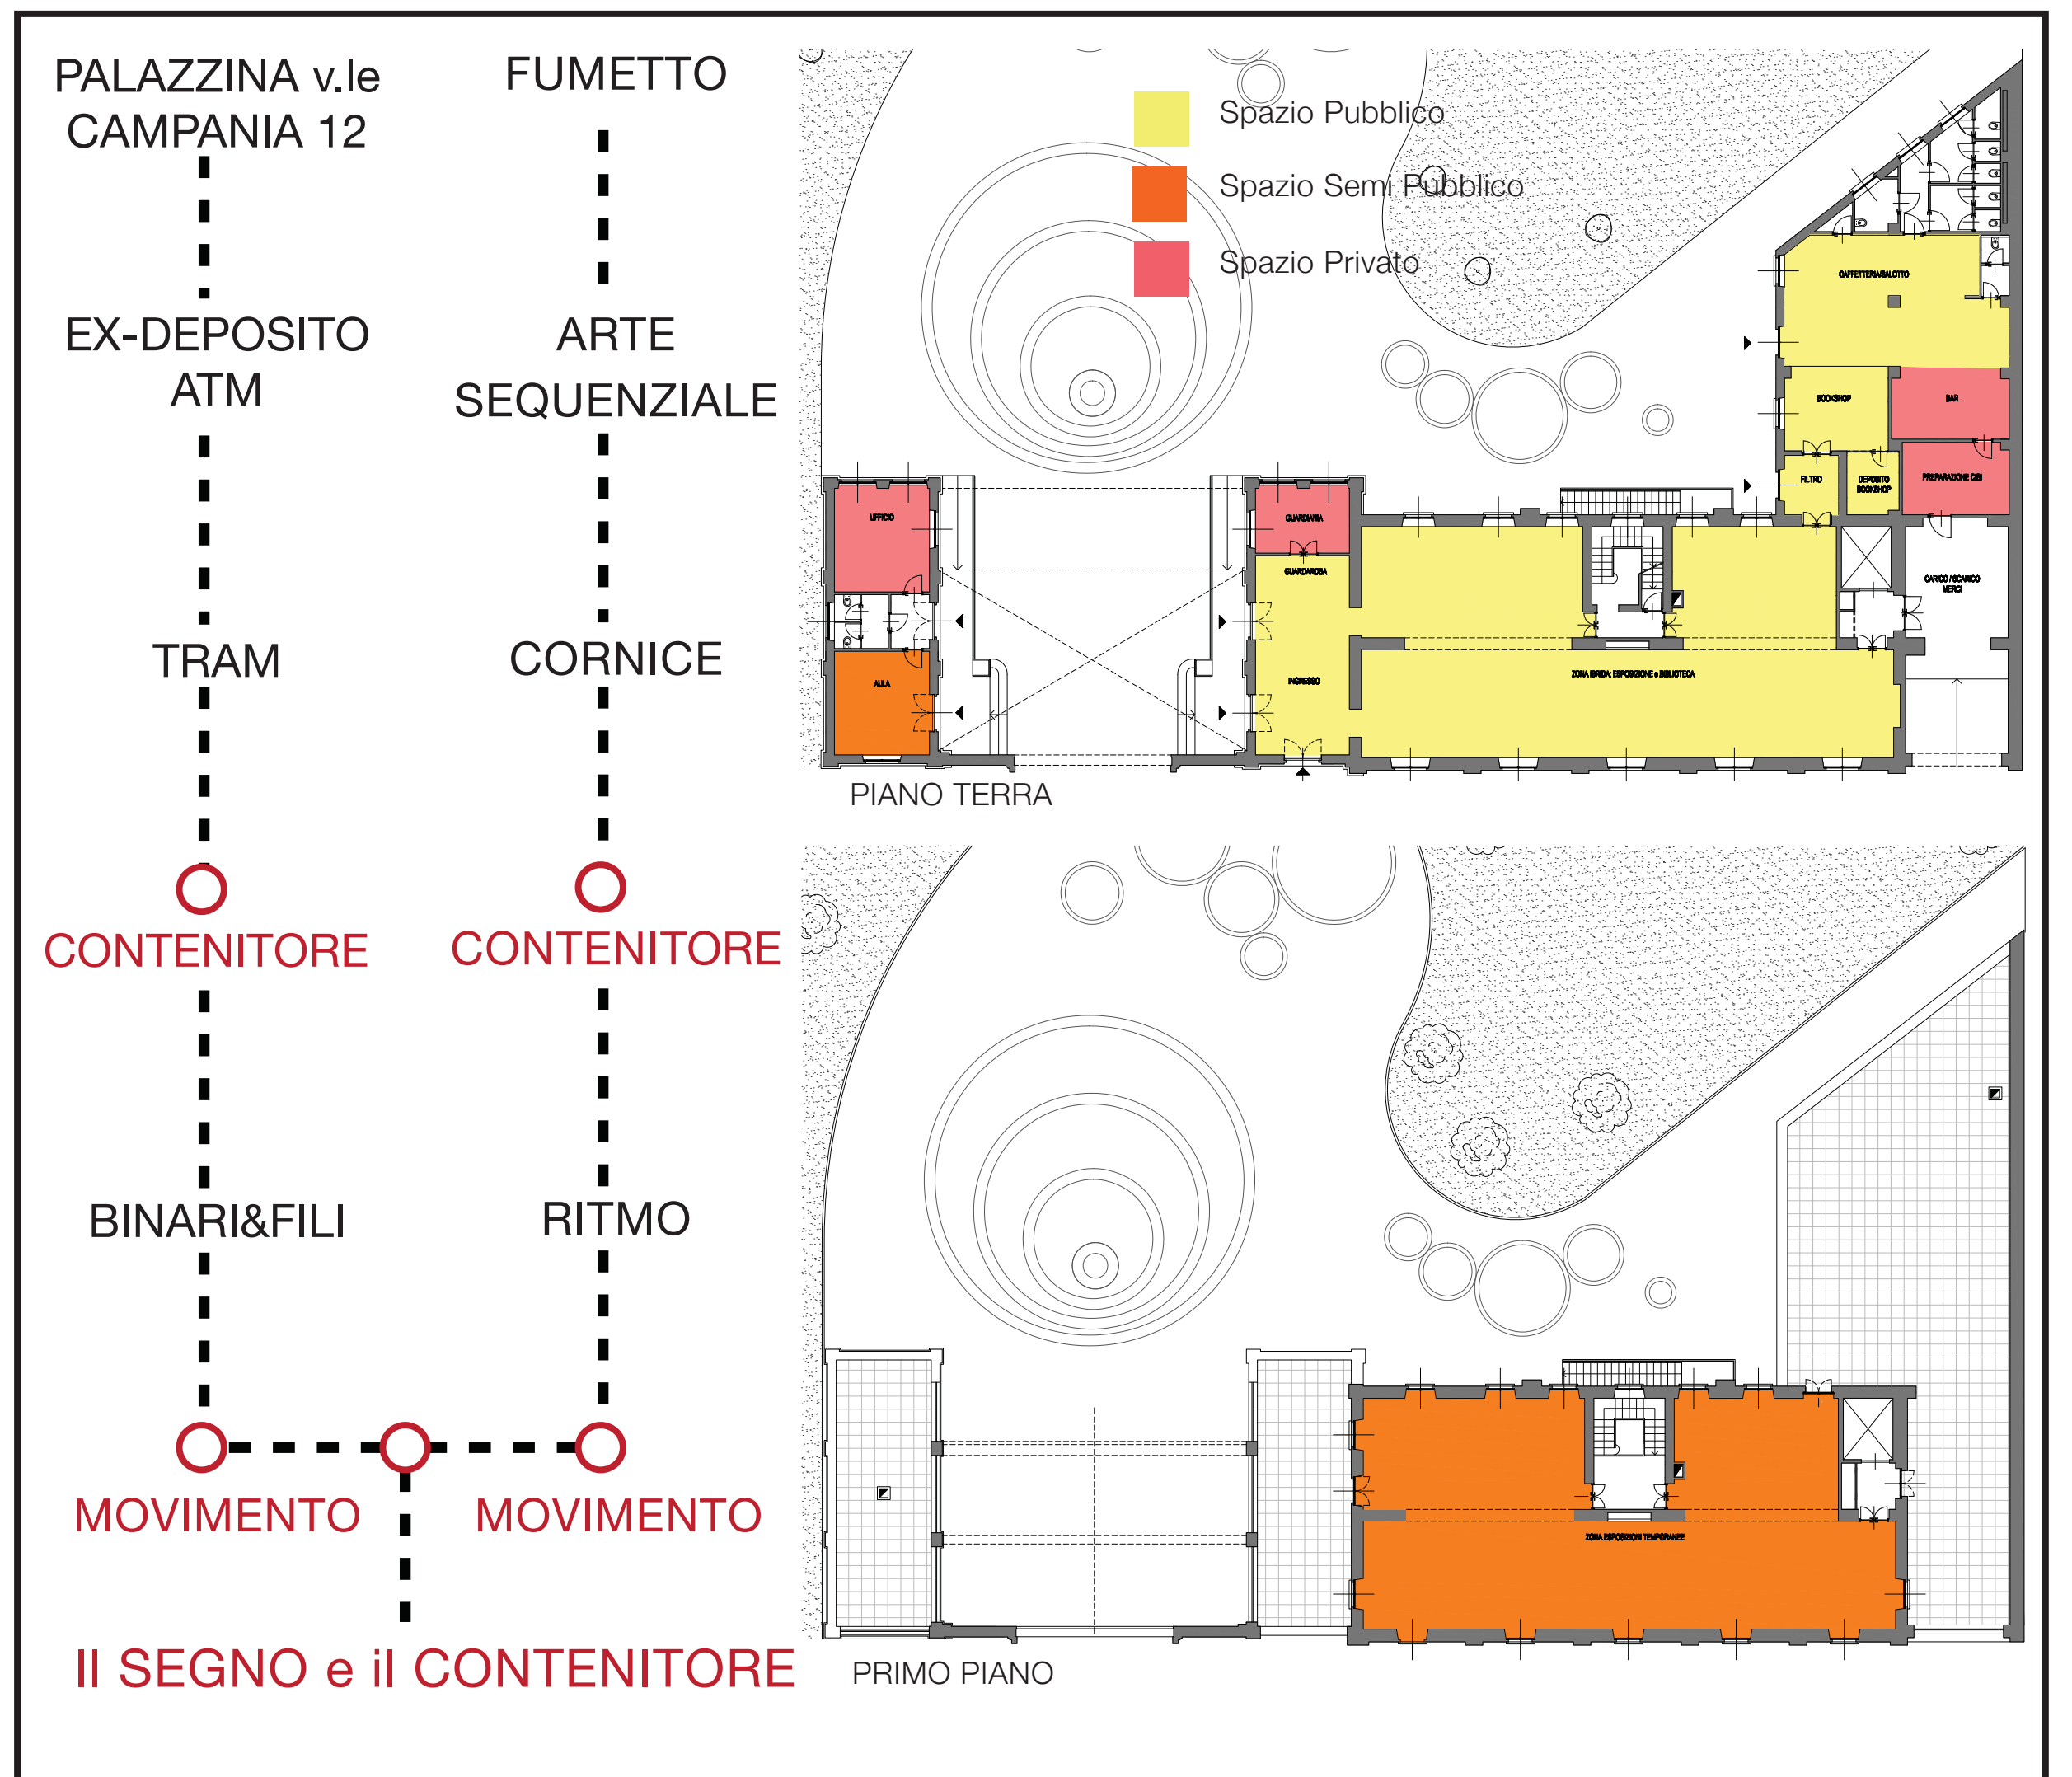
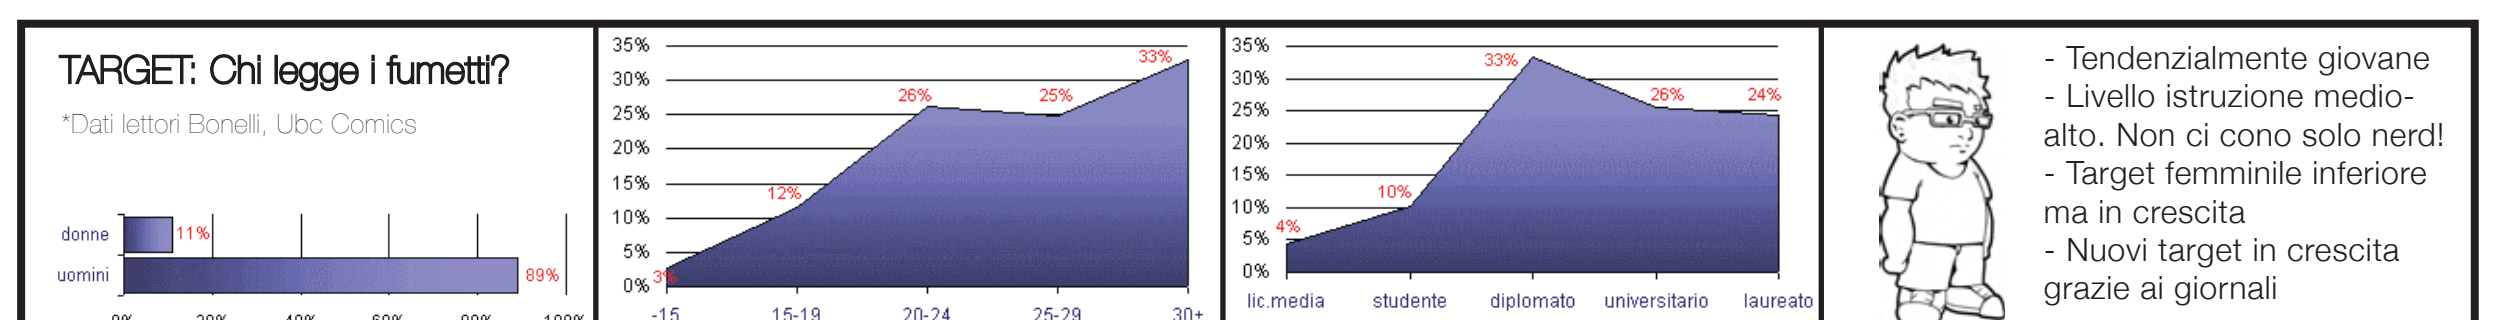
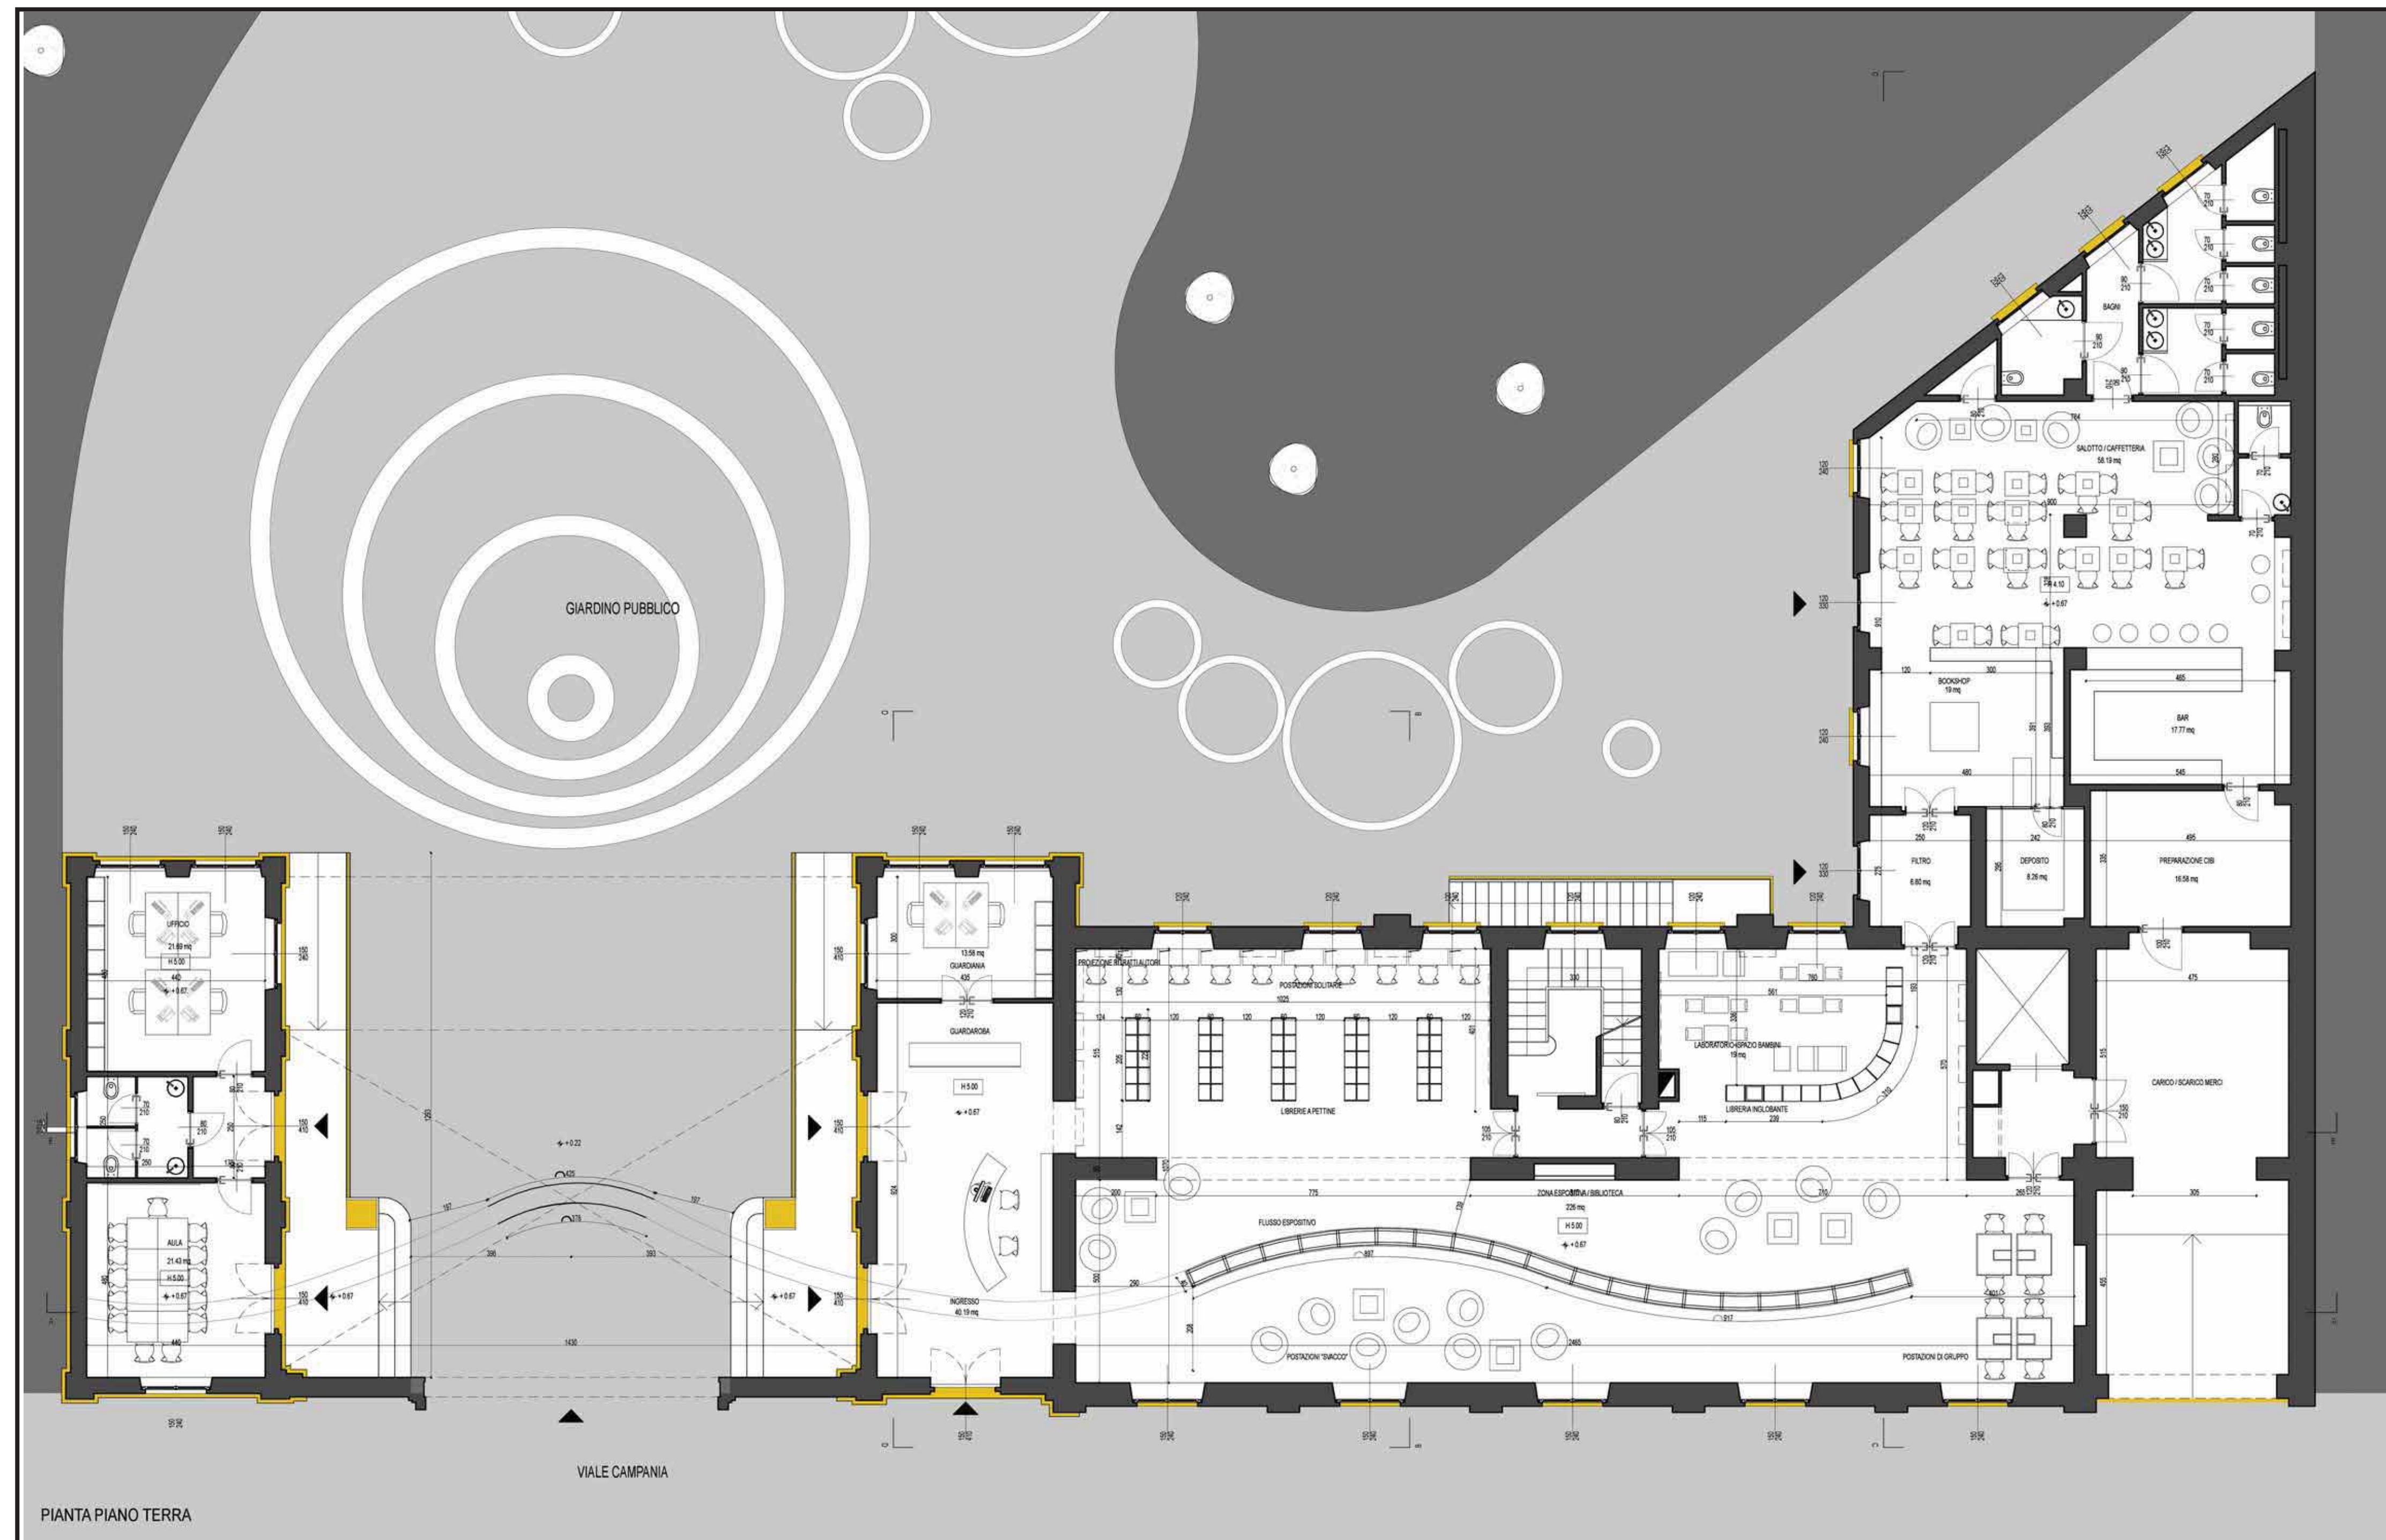
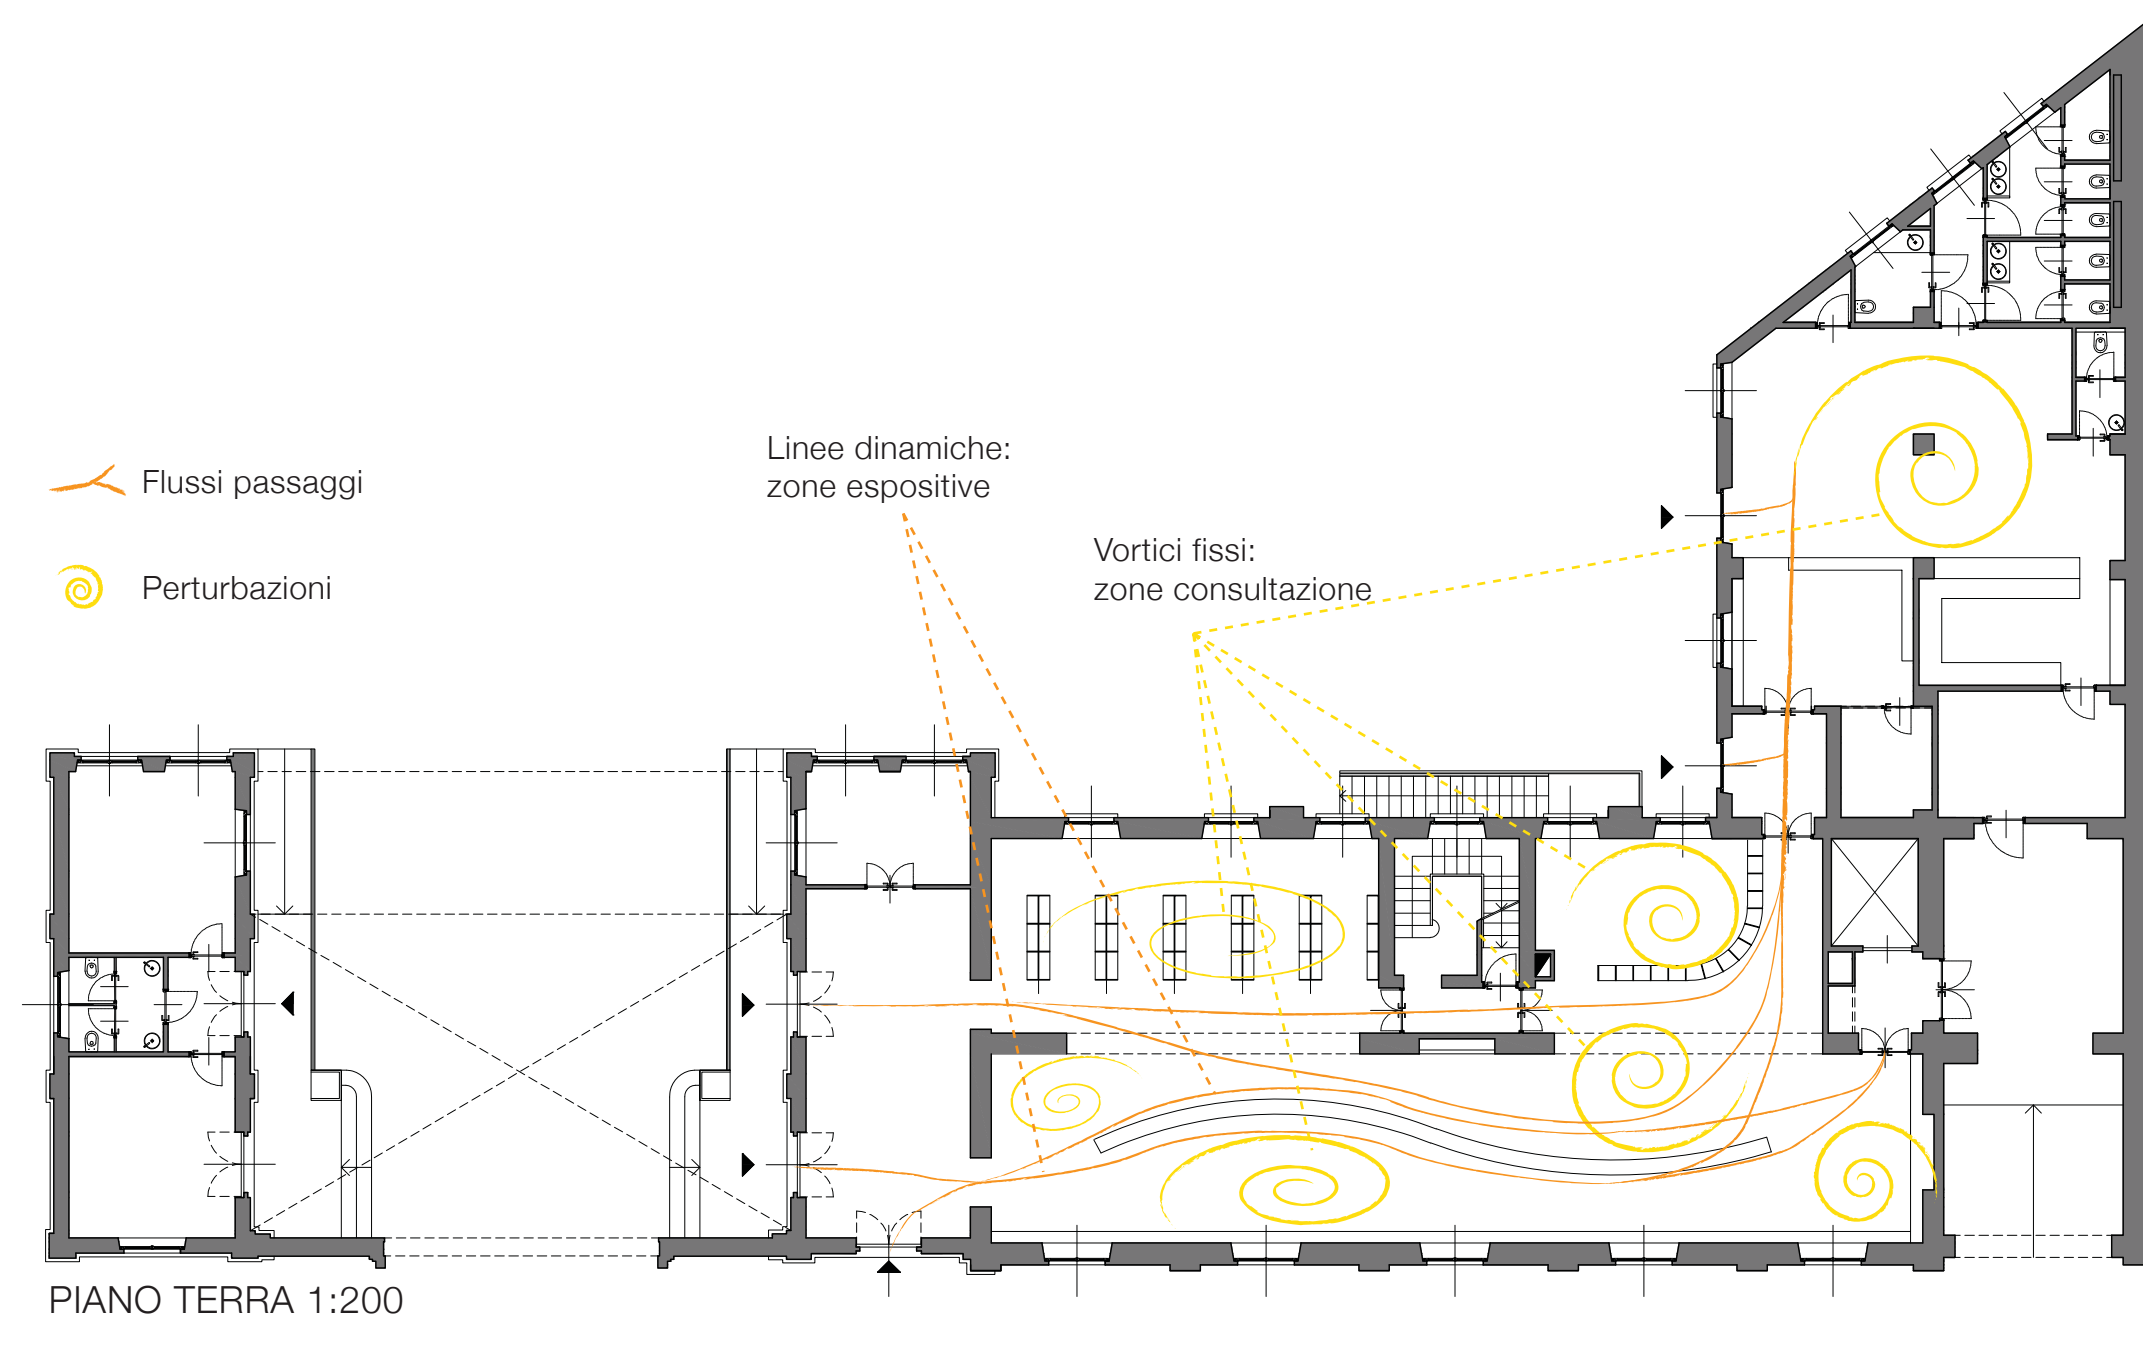
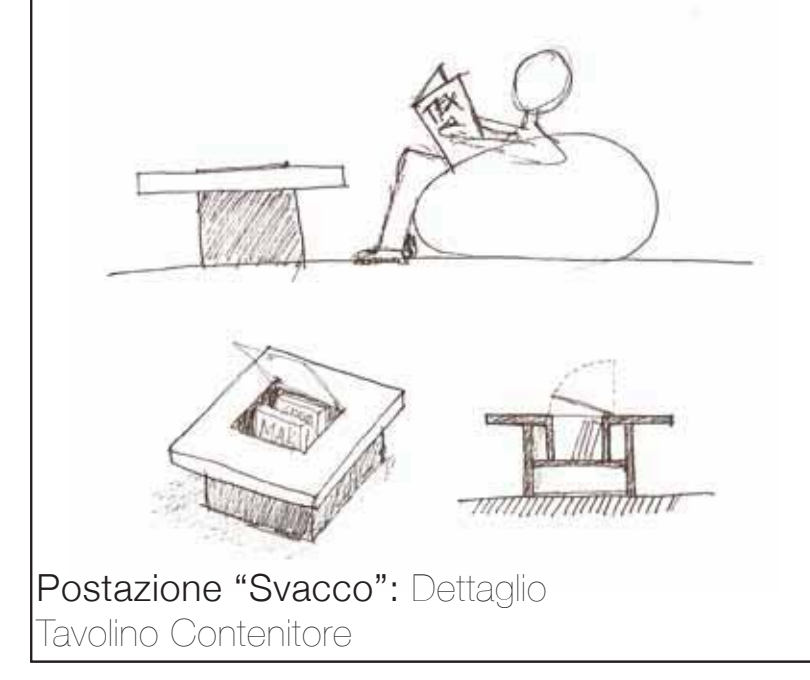
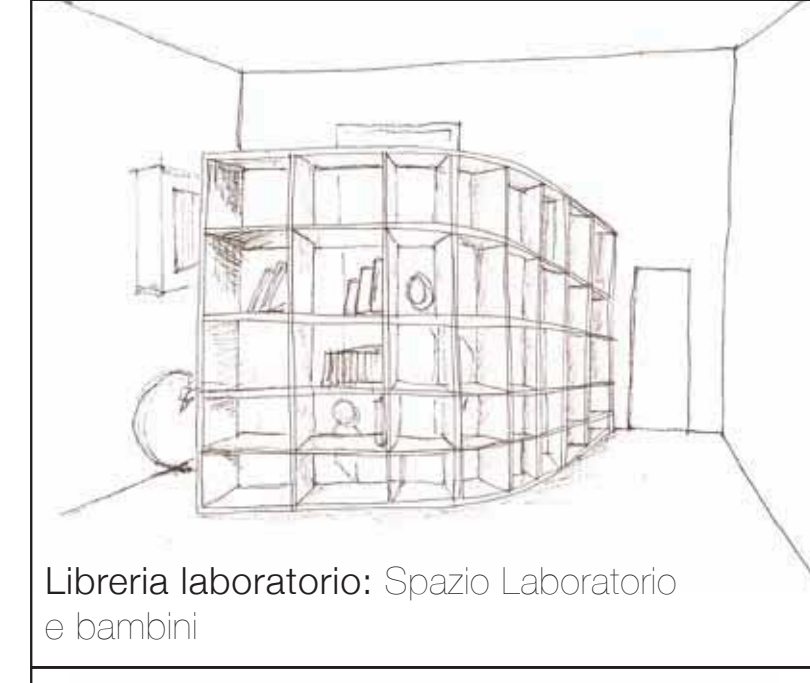


MUSEO ?







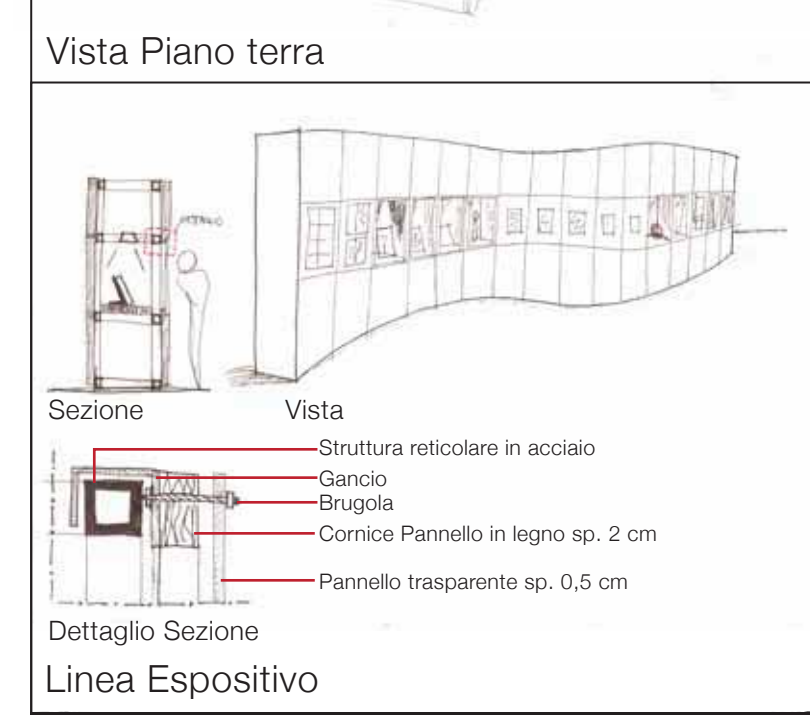


- MOSTRE PERMANENTI
- MOSTRE TEMPORANEE
- PERCORSI CONOSCITIVI
- CONSERVAZIONE
- EDUCAZIONE
- DIDATTICA
- CONVEGNI
- MULTIMEDIALITÀ
- BIBLIOTECA
- EDITORIA
- MULTILIBRERIA
- PROMOZIONE E DIVULGAZIONE

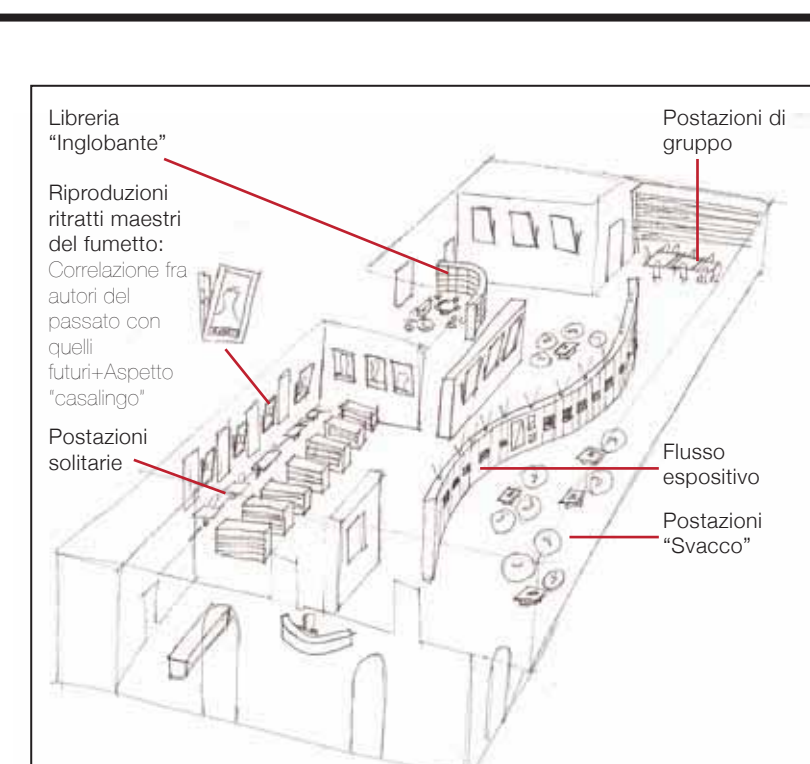

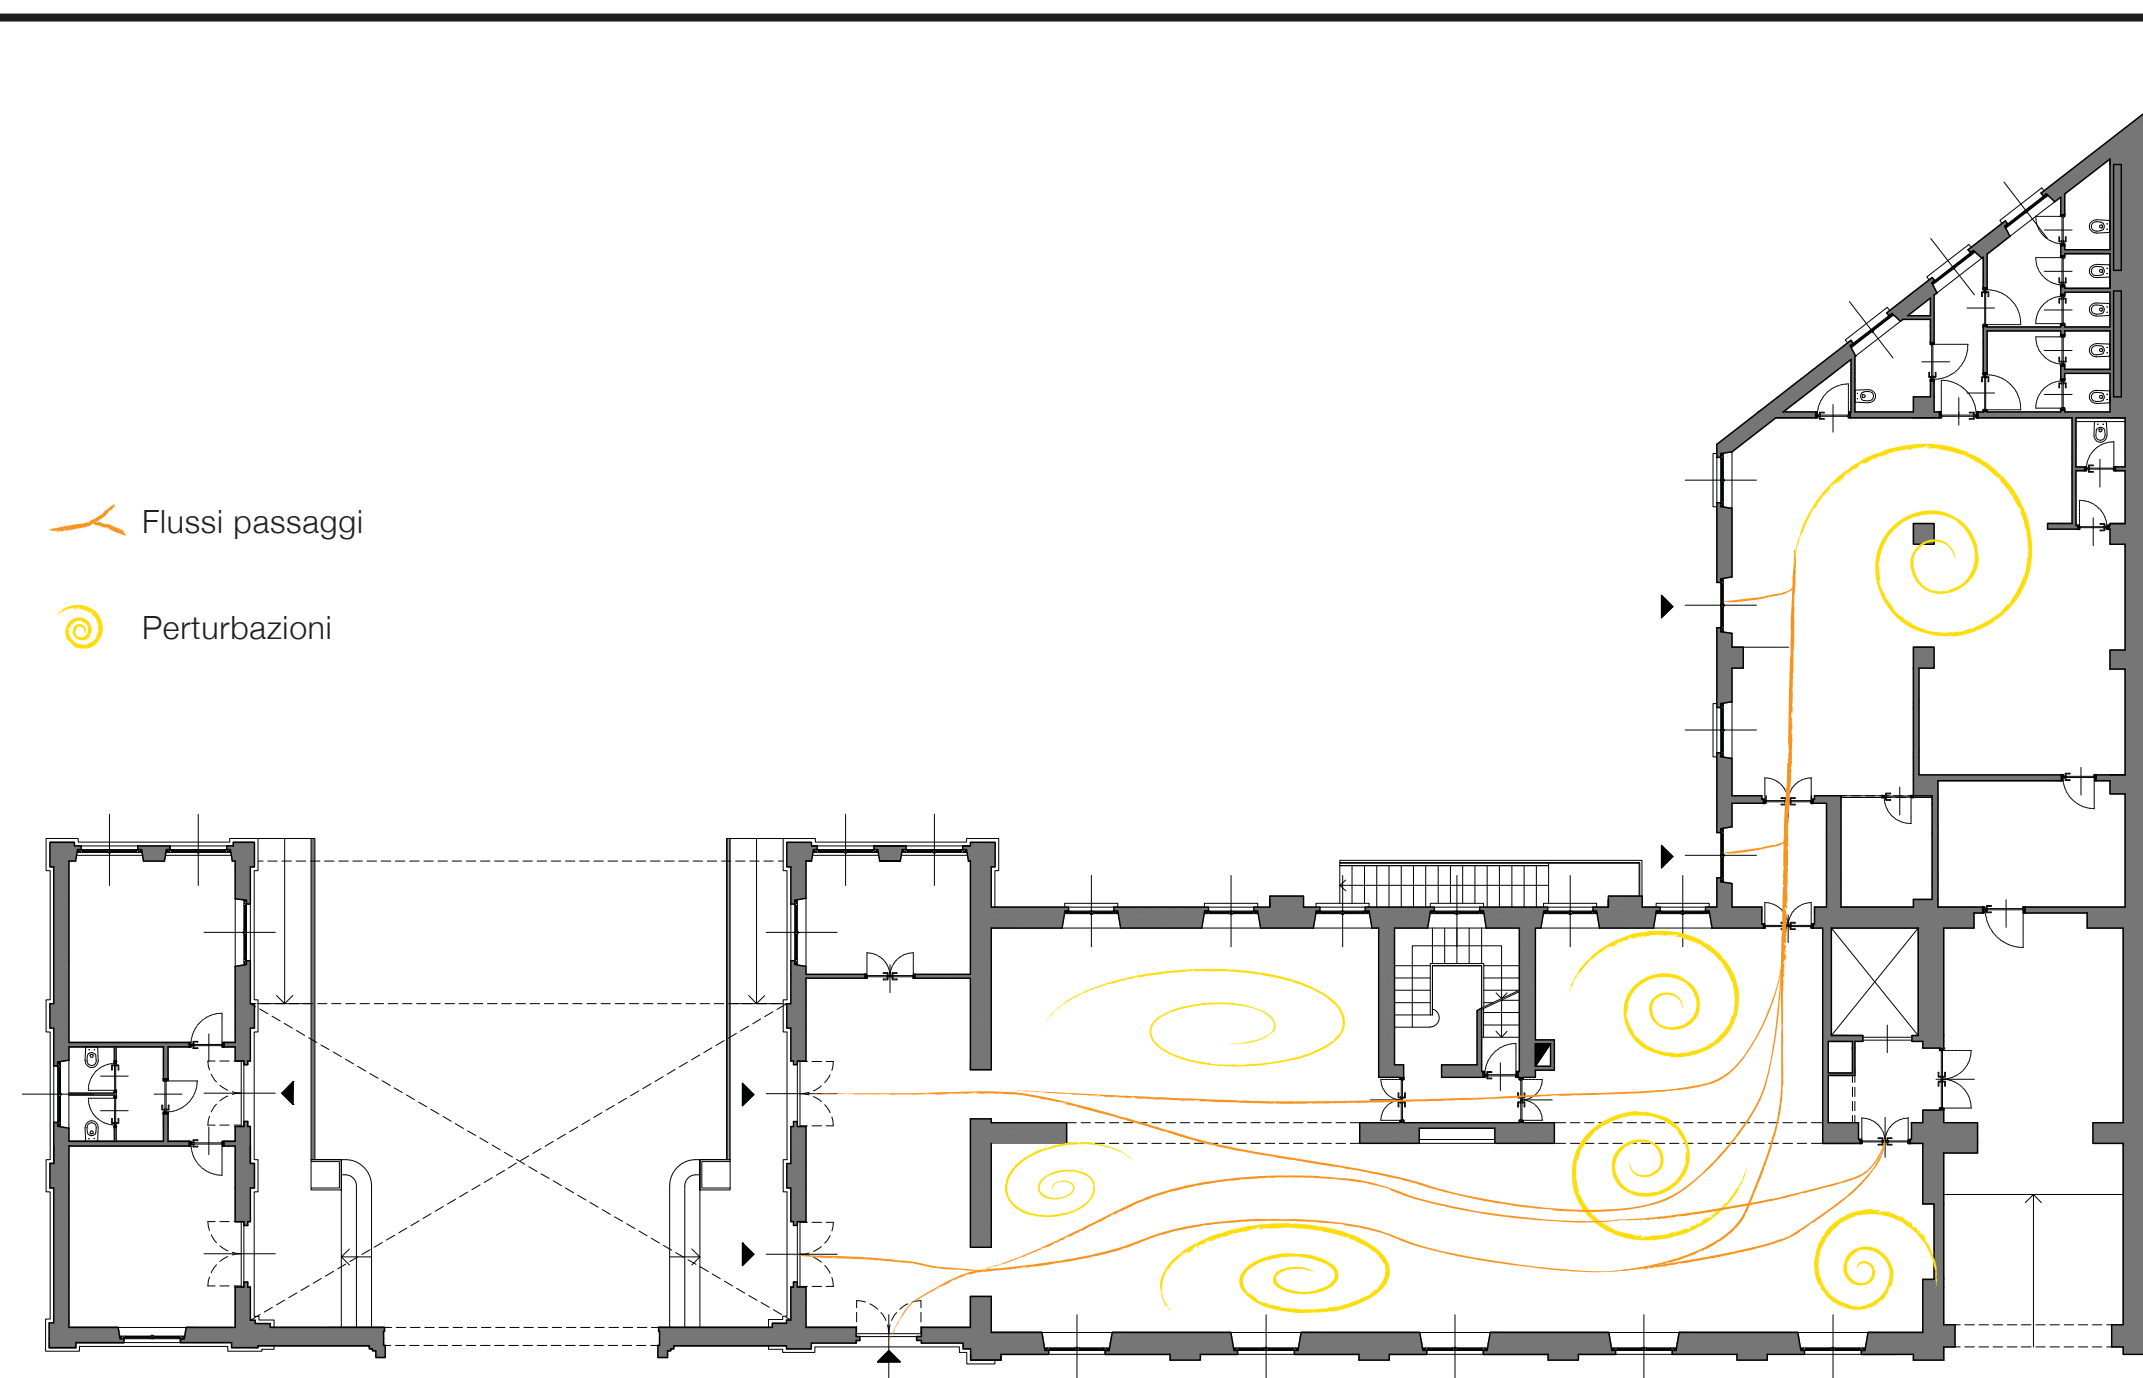

MOSTRA "QUATTRO AUTORI RACCONTANO MILANO":
LORENZO MATTOTTI, SERGIO TOPPI, DAVIDE TOFFOLO, FRANCESCO BACILIERI

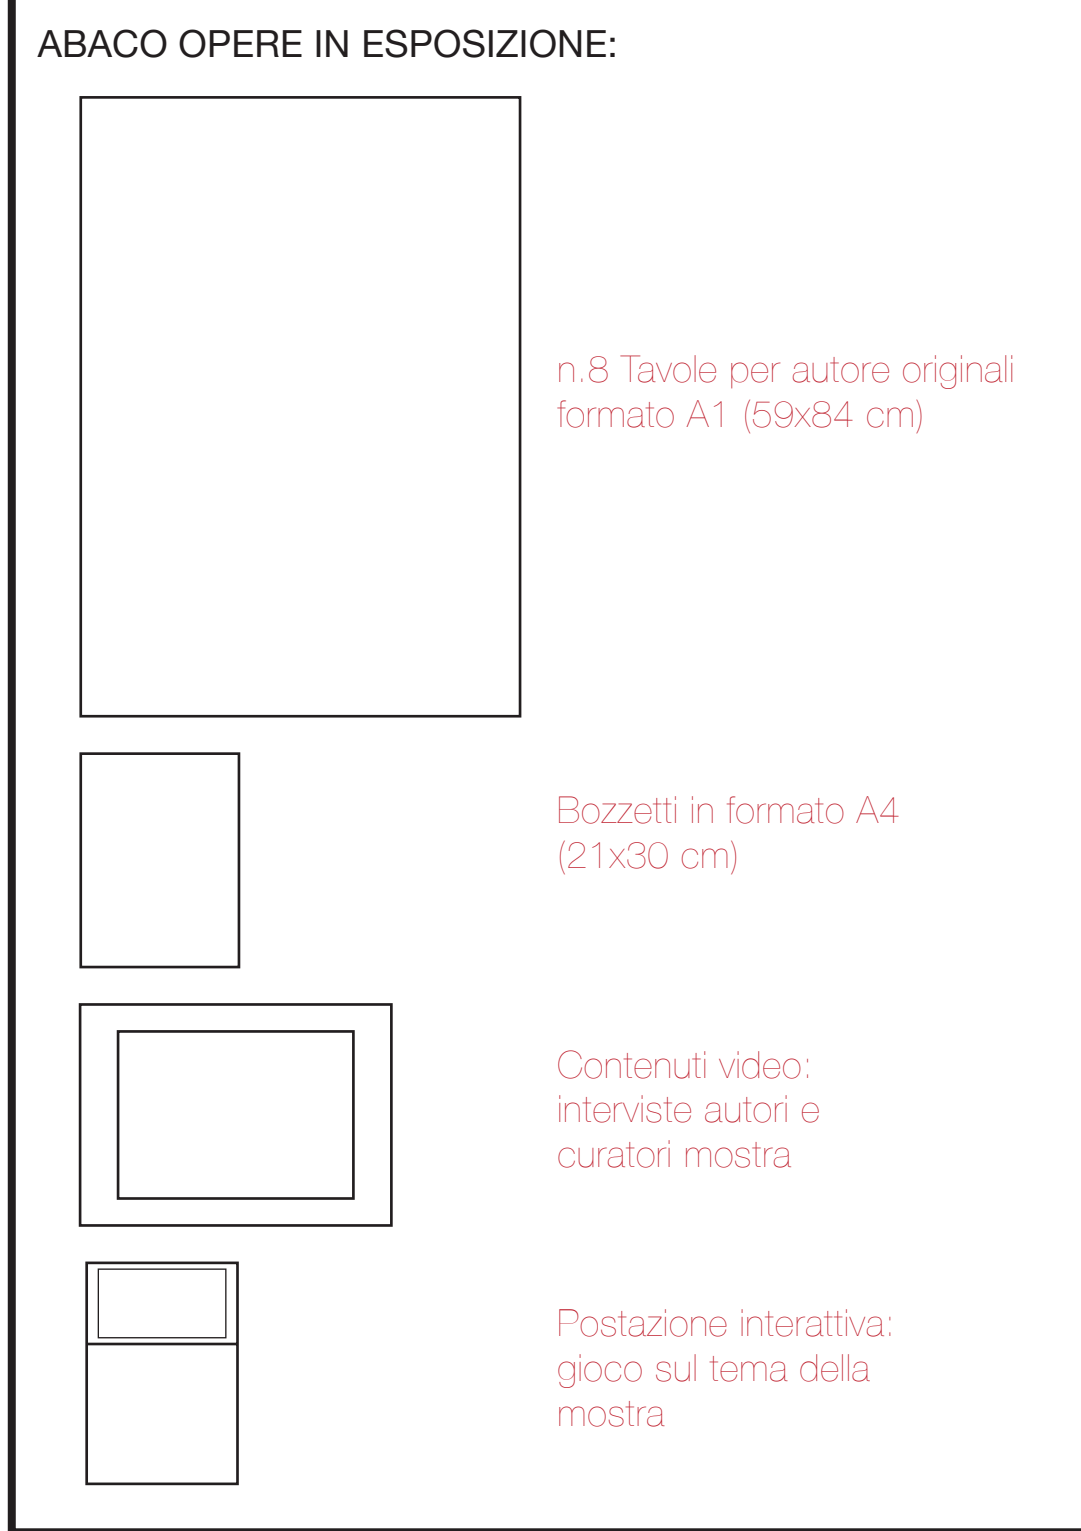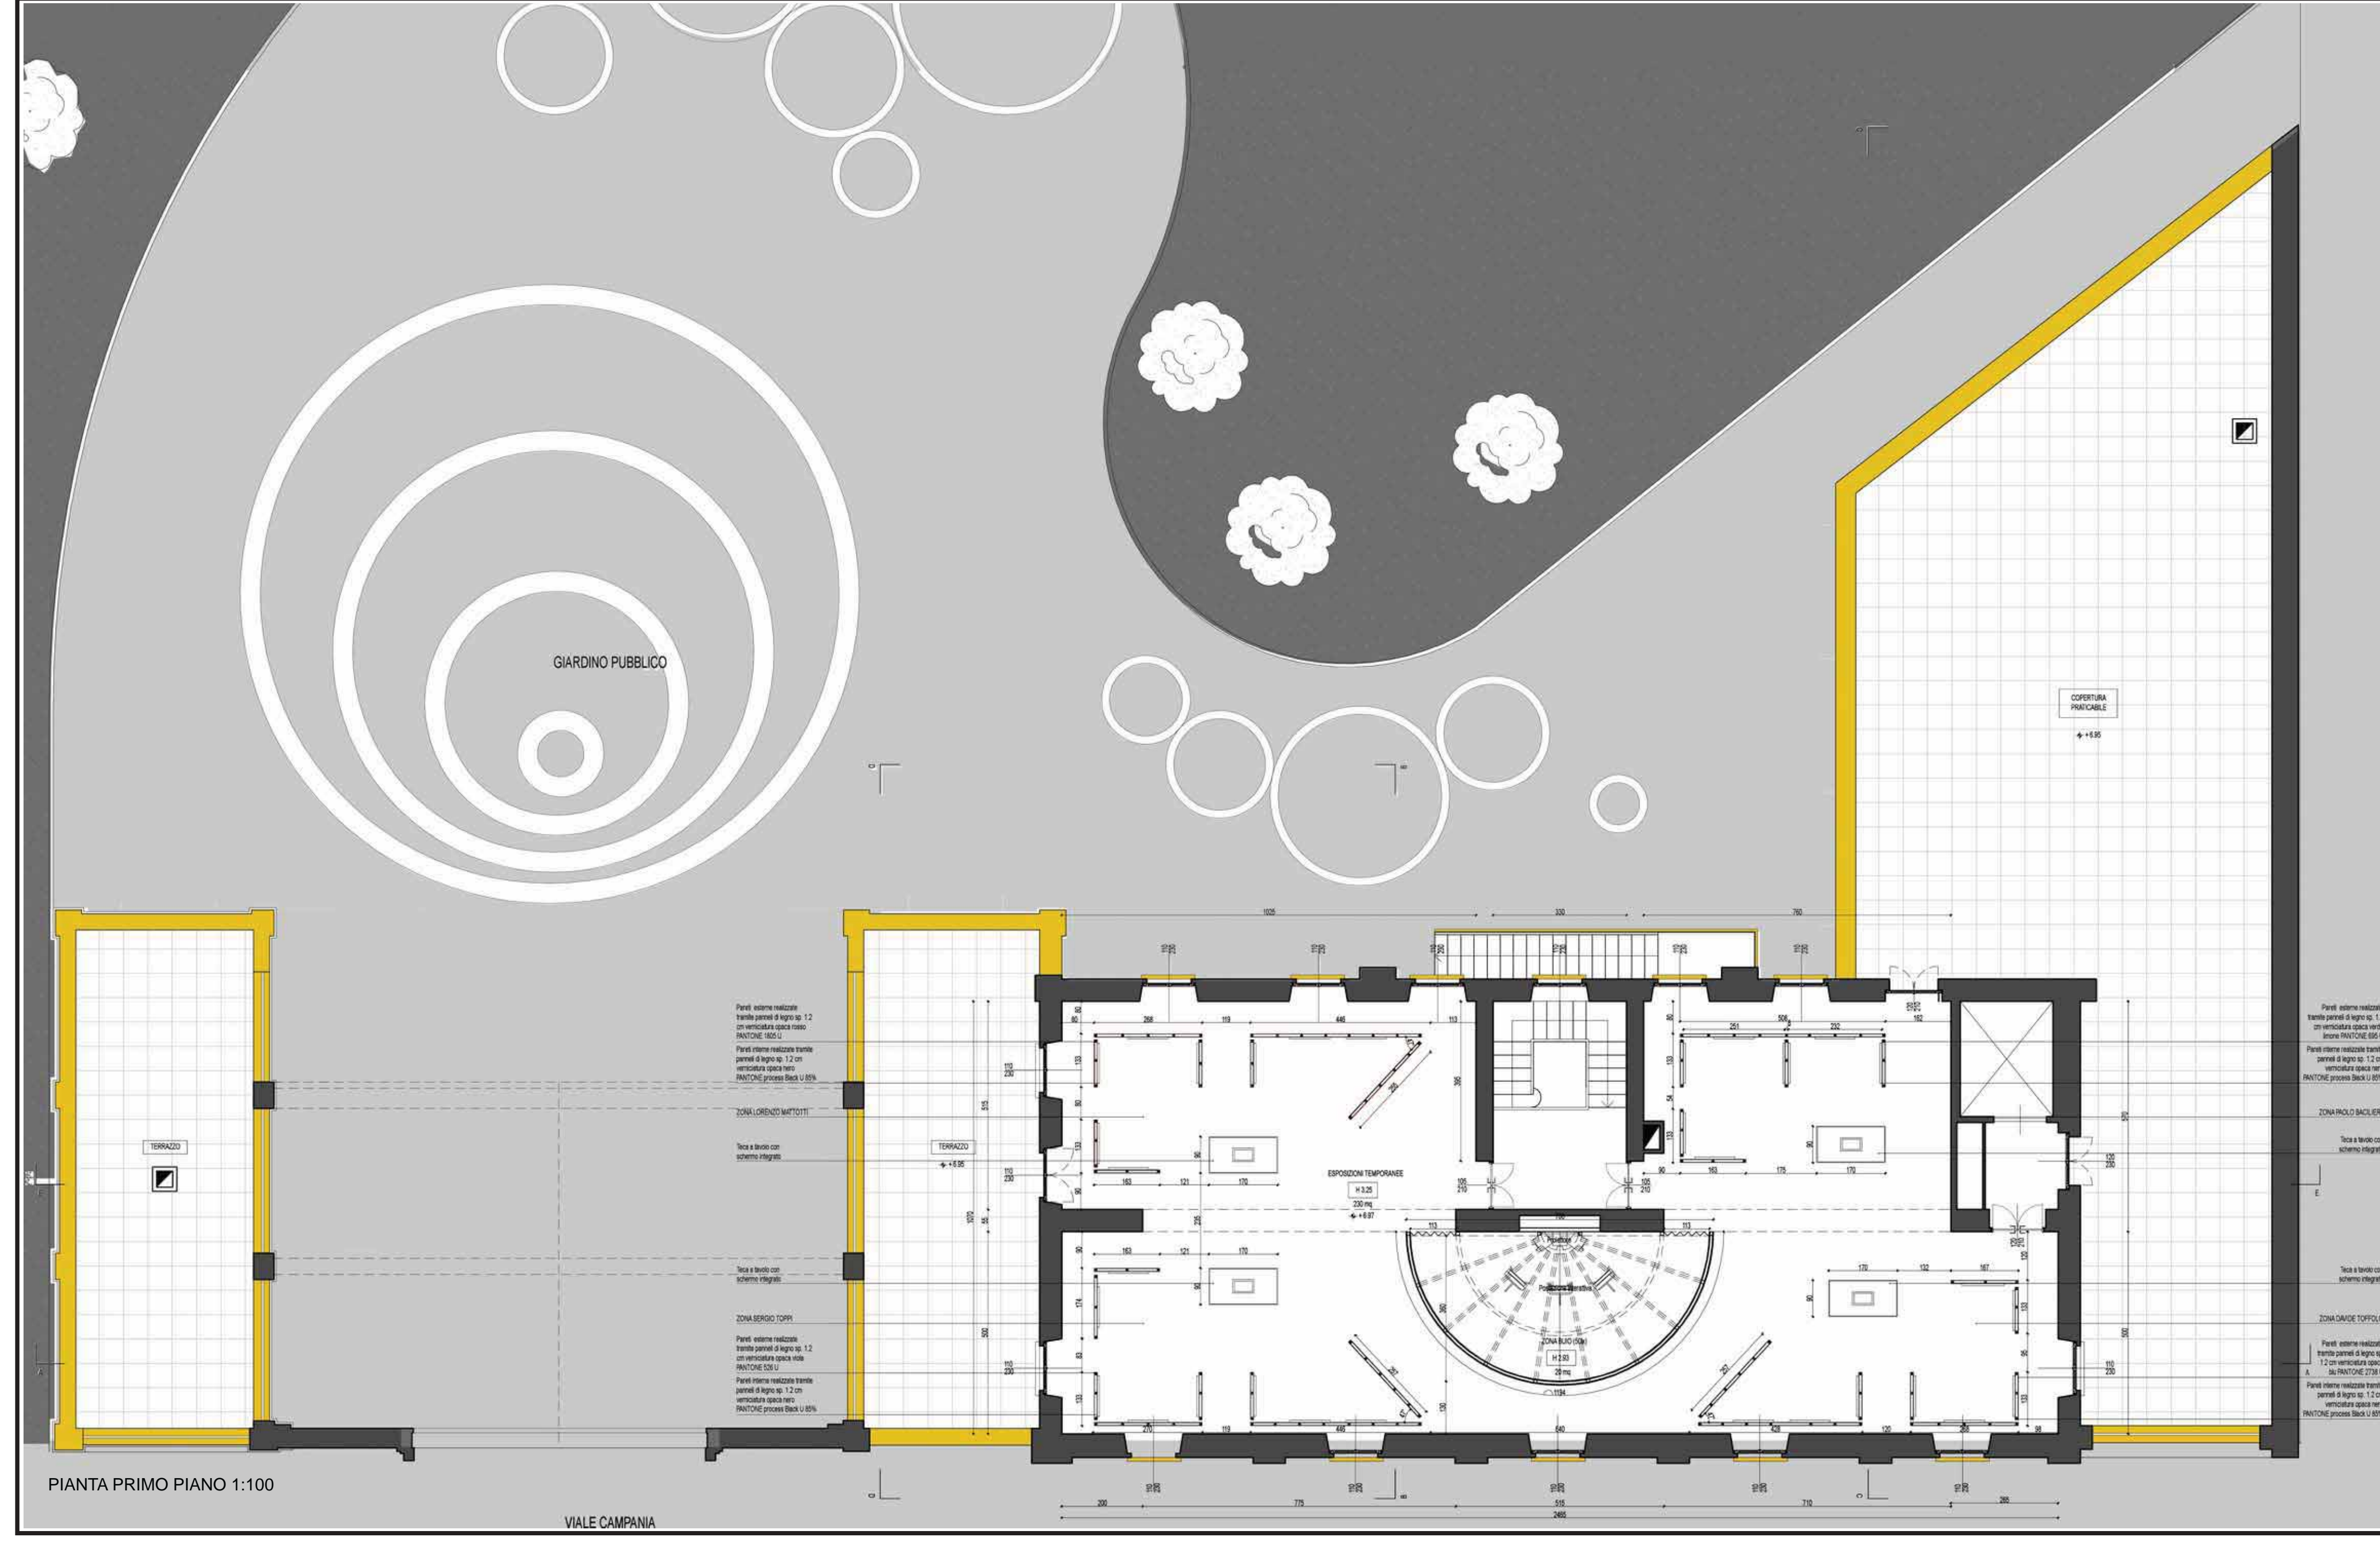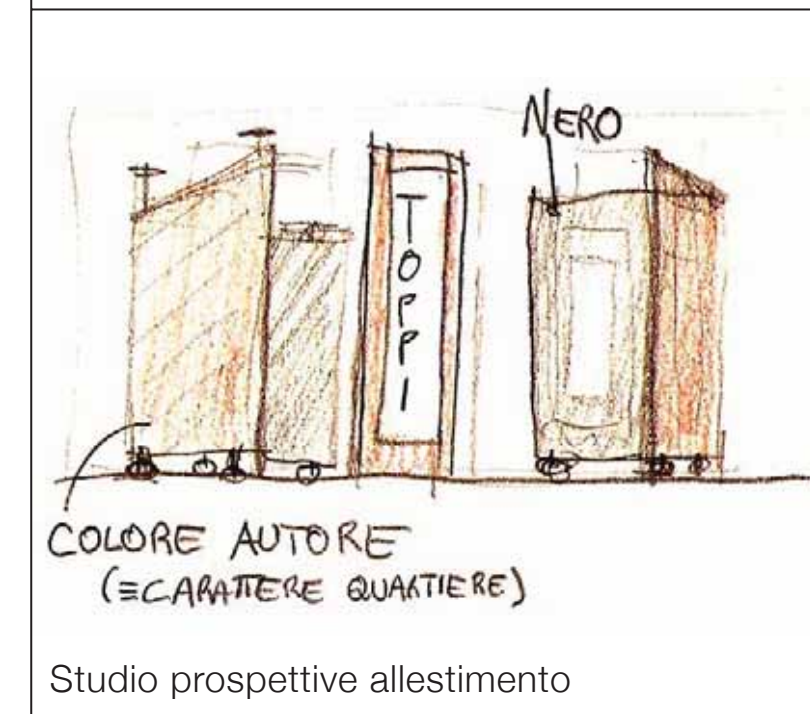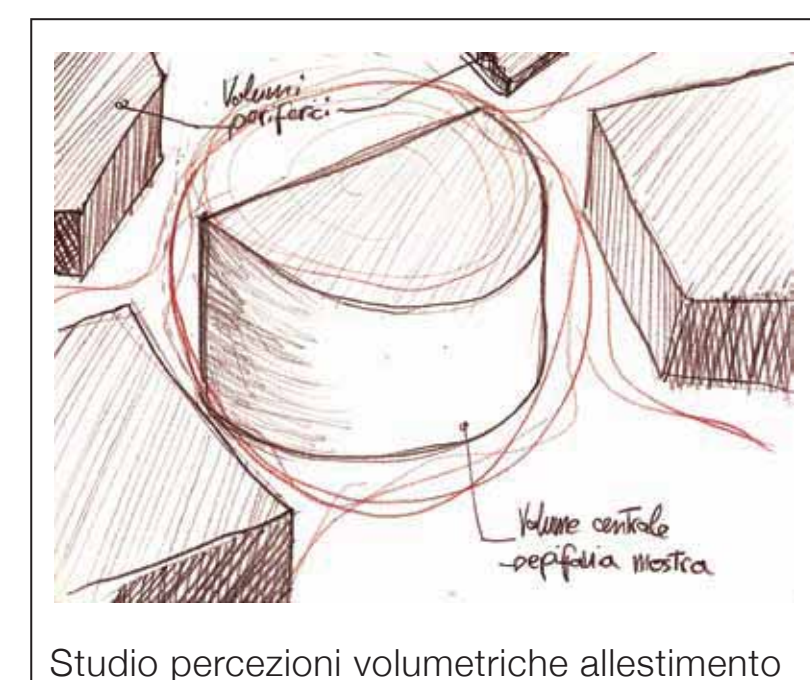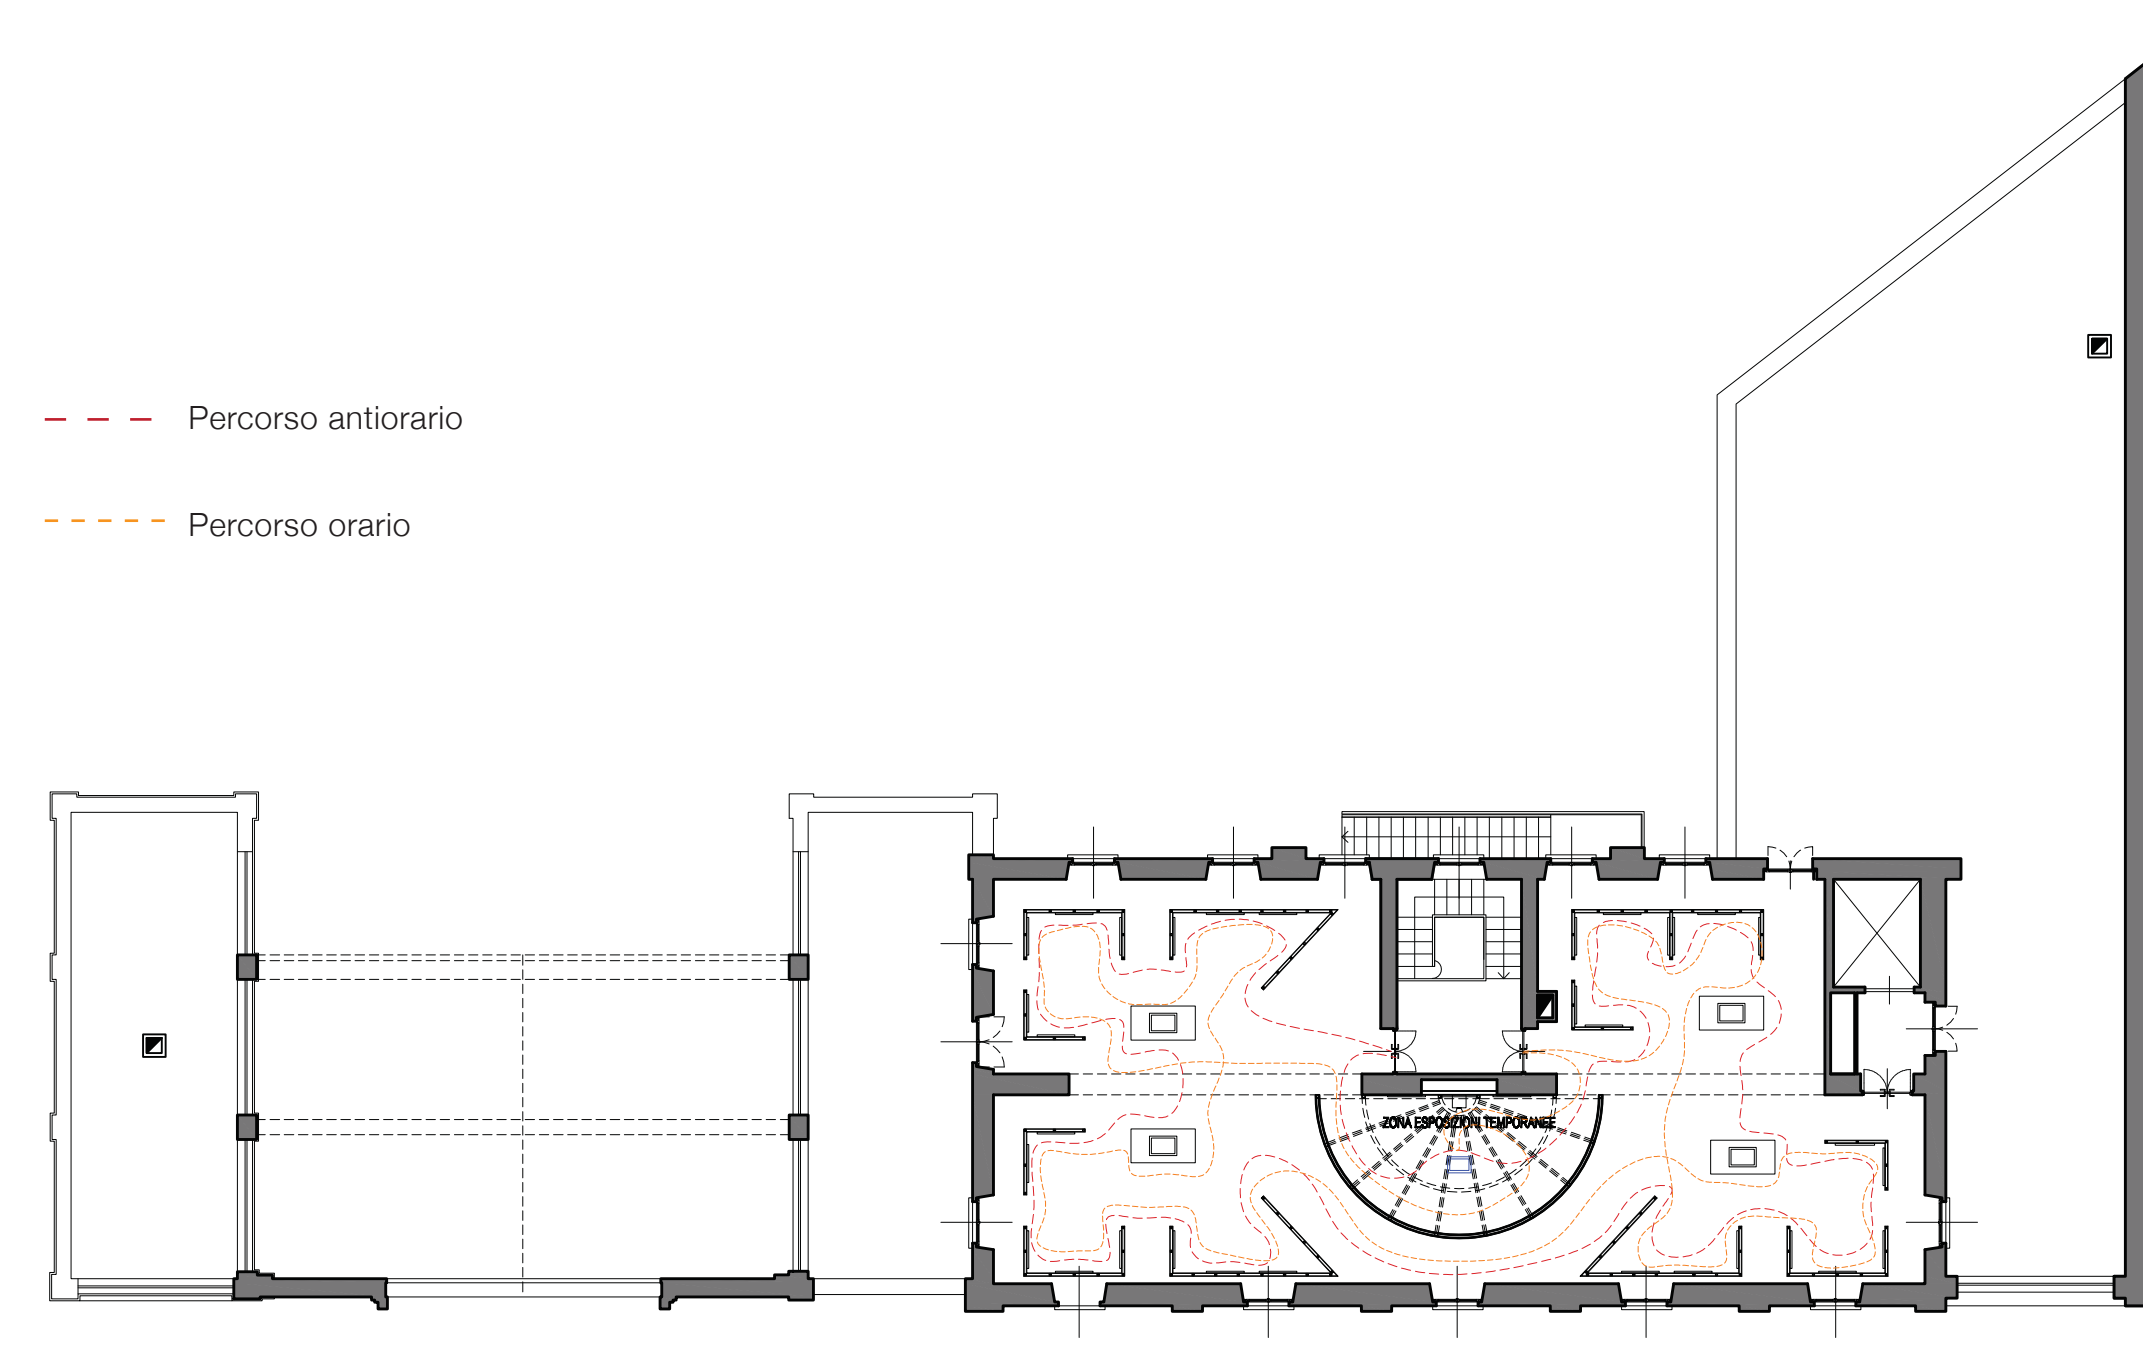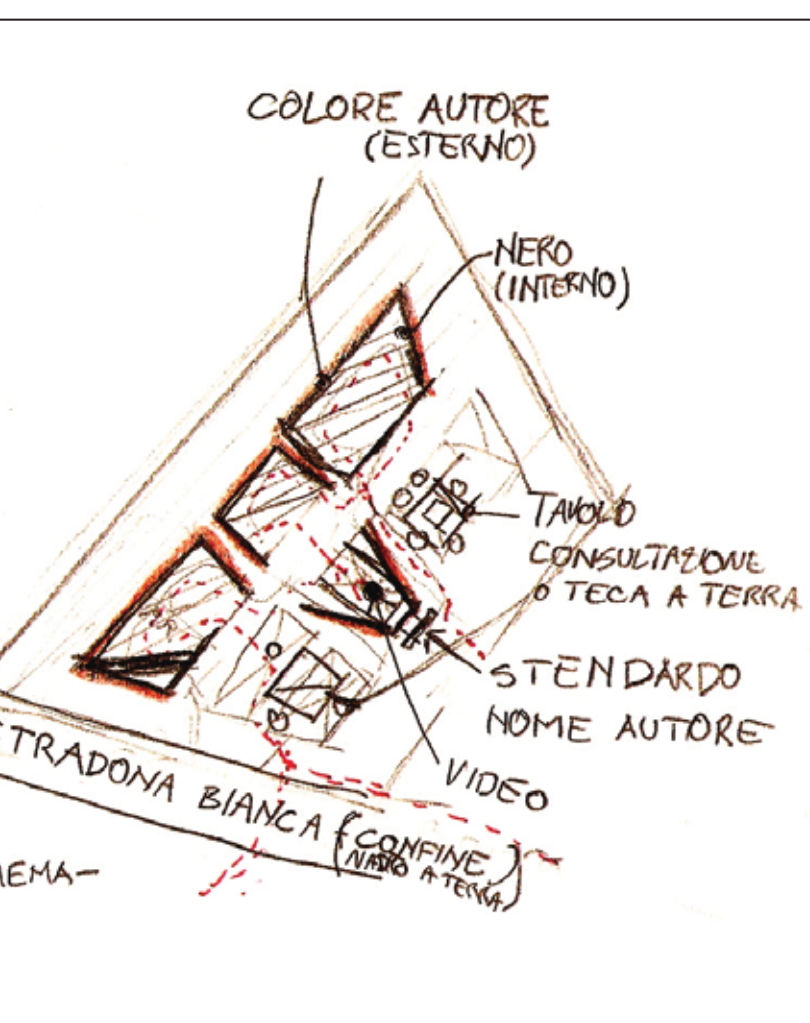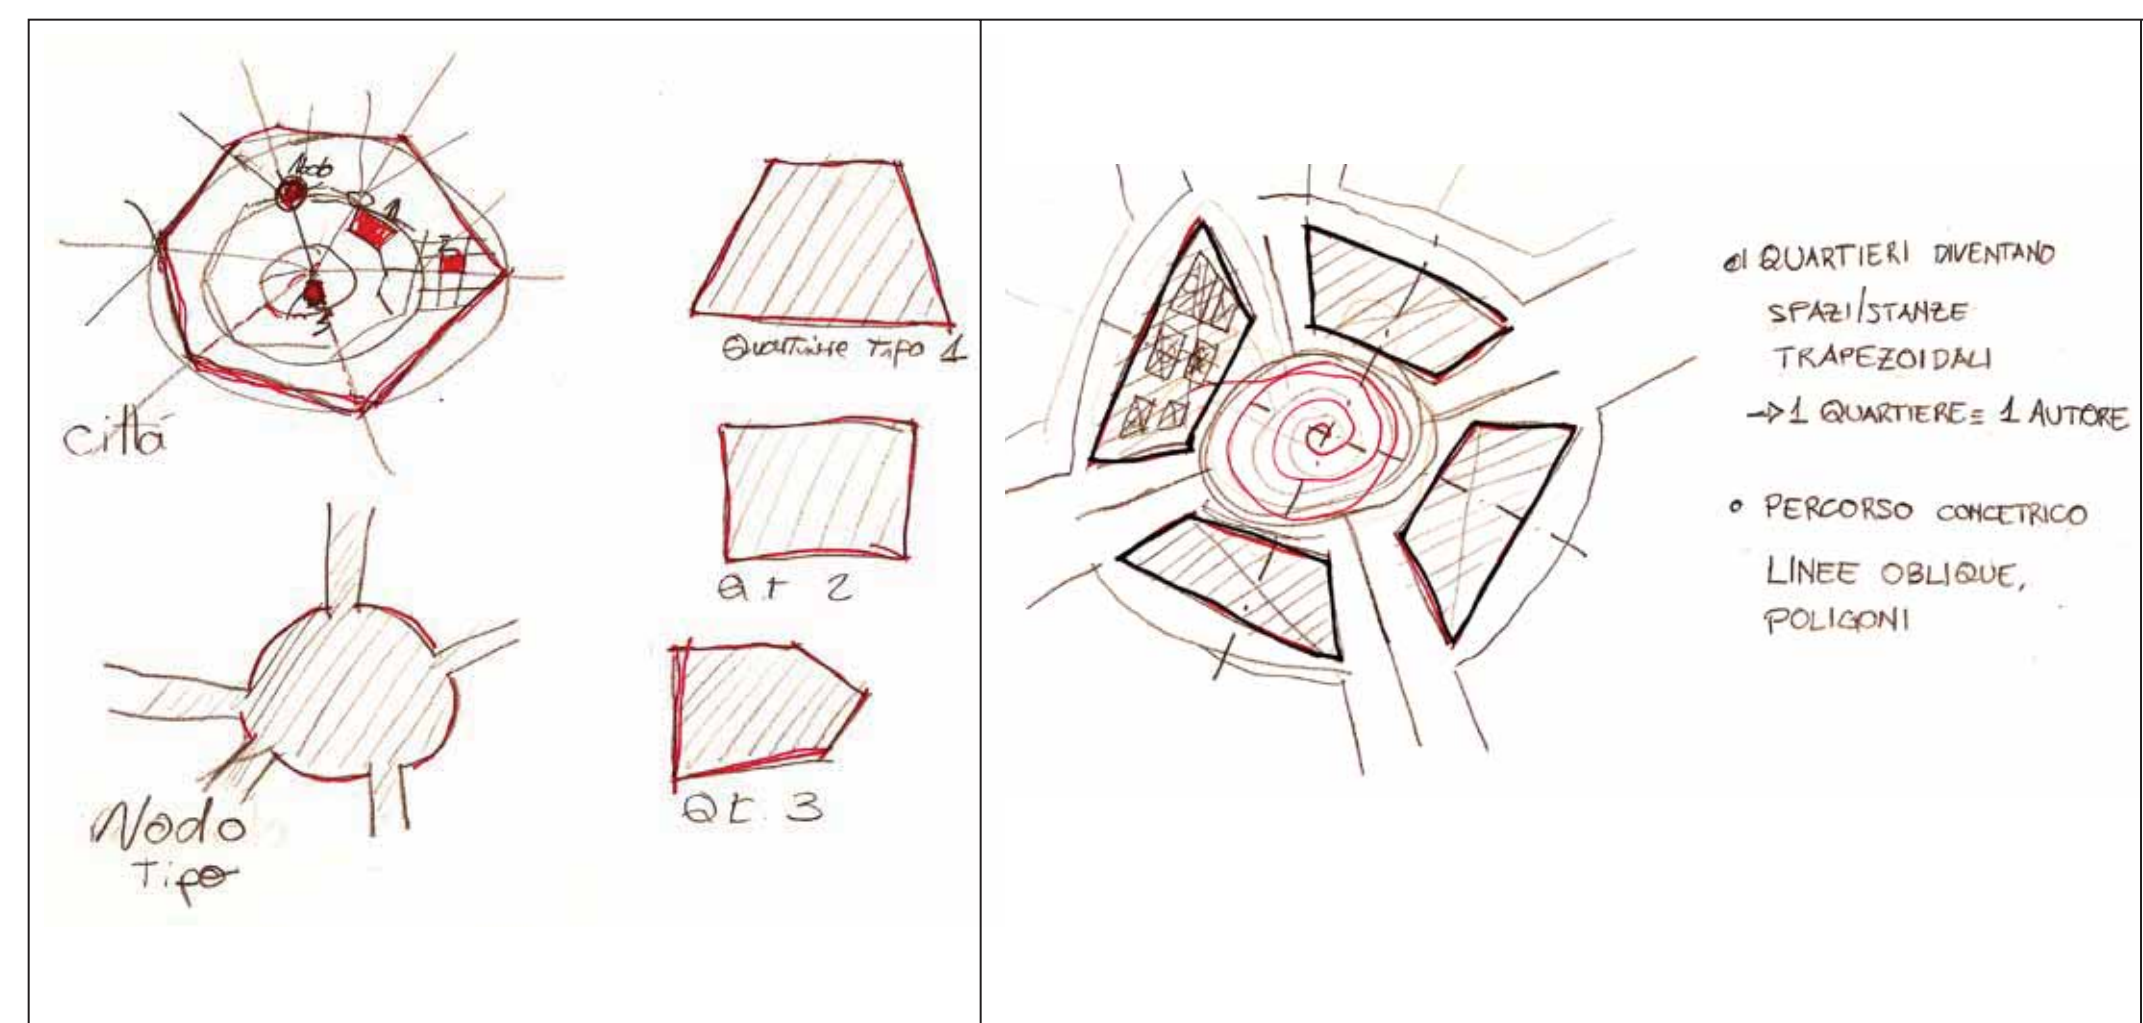



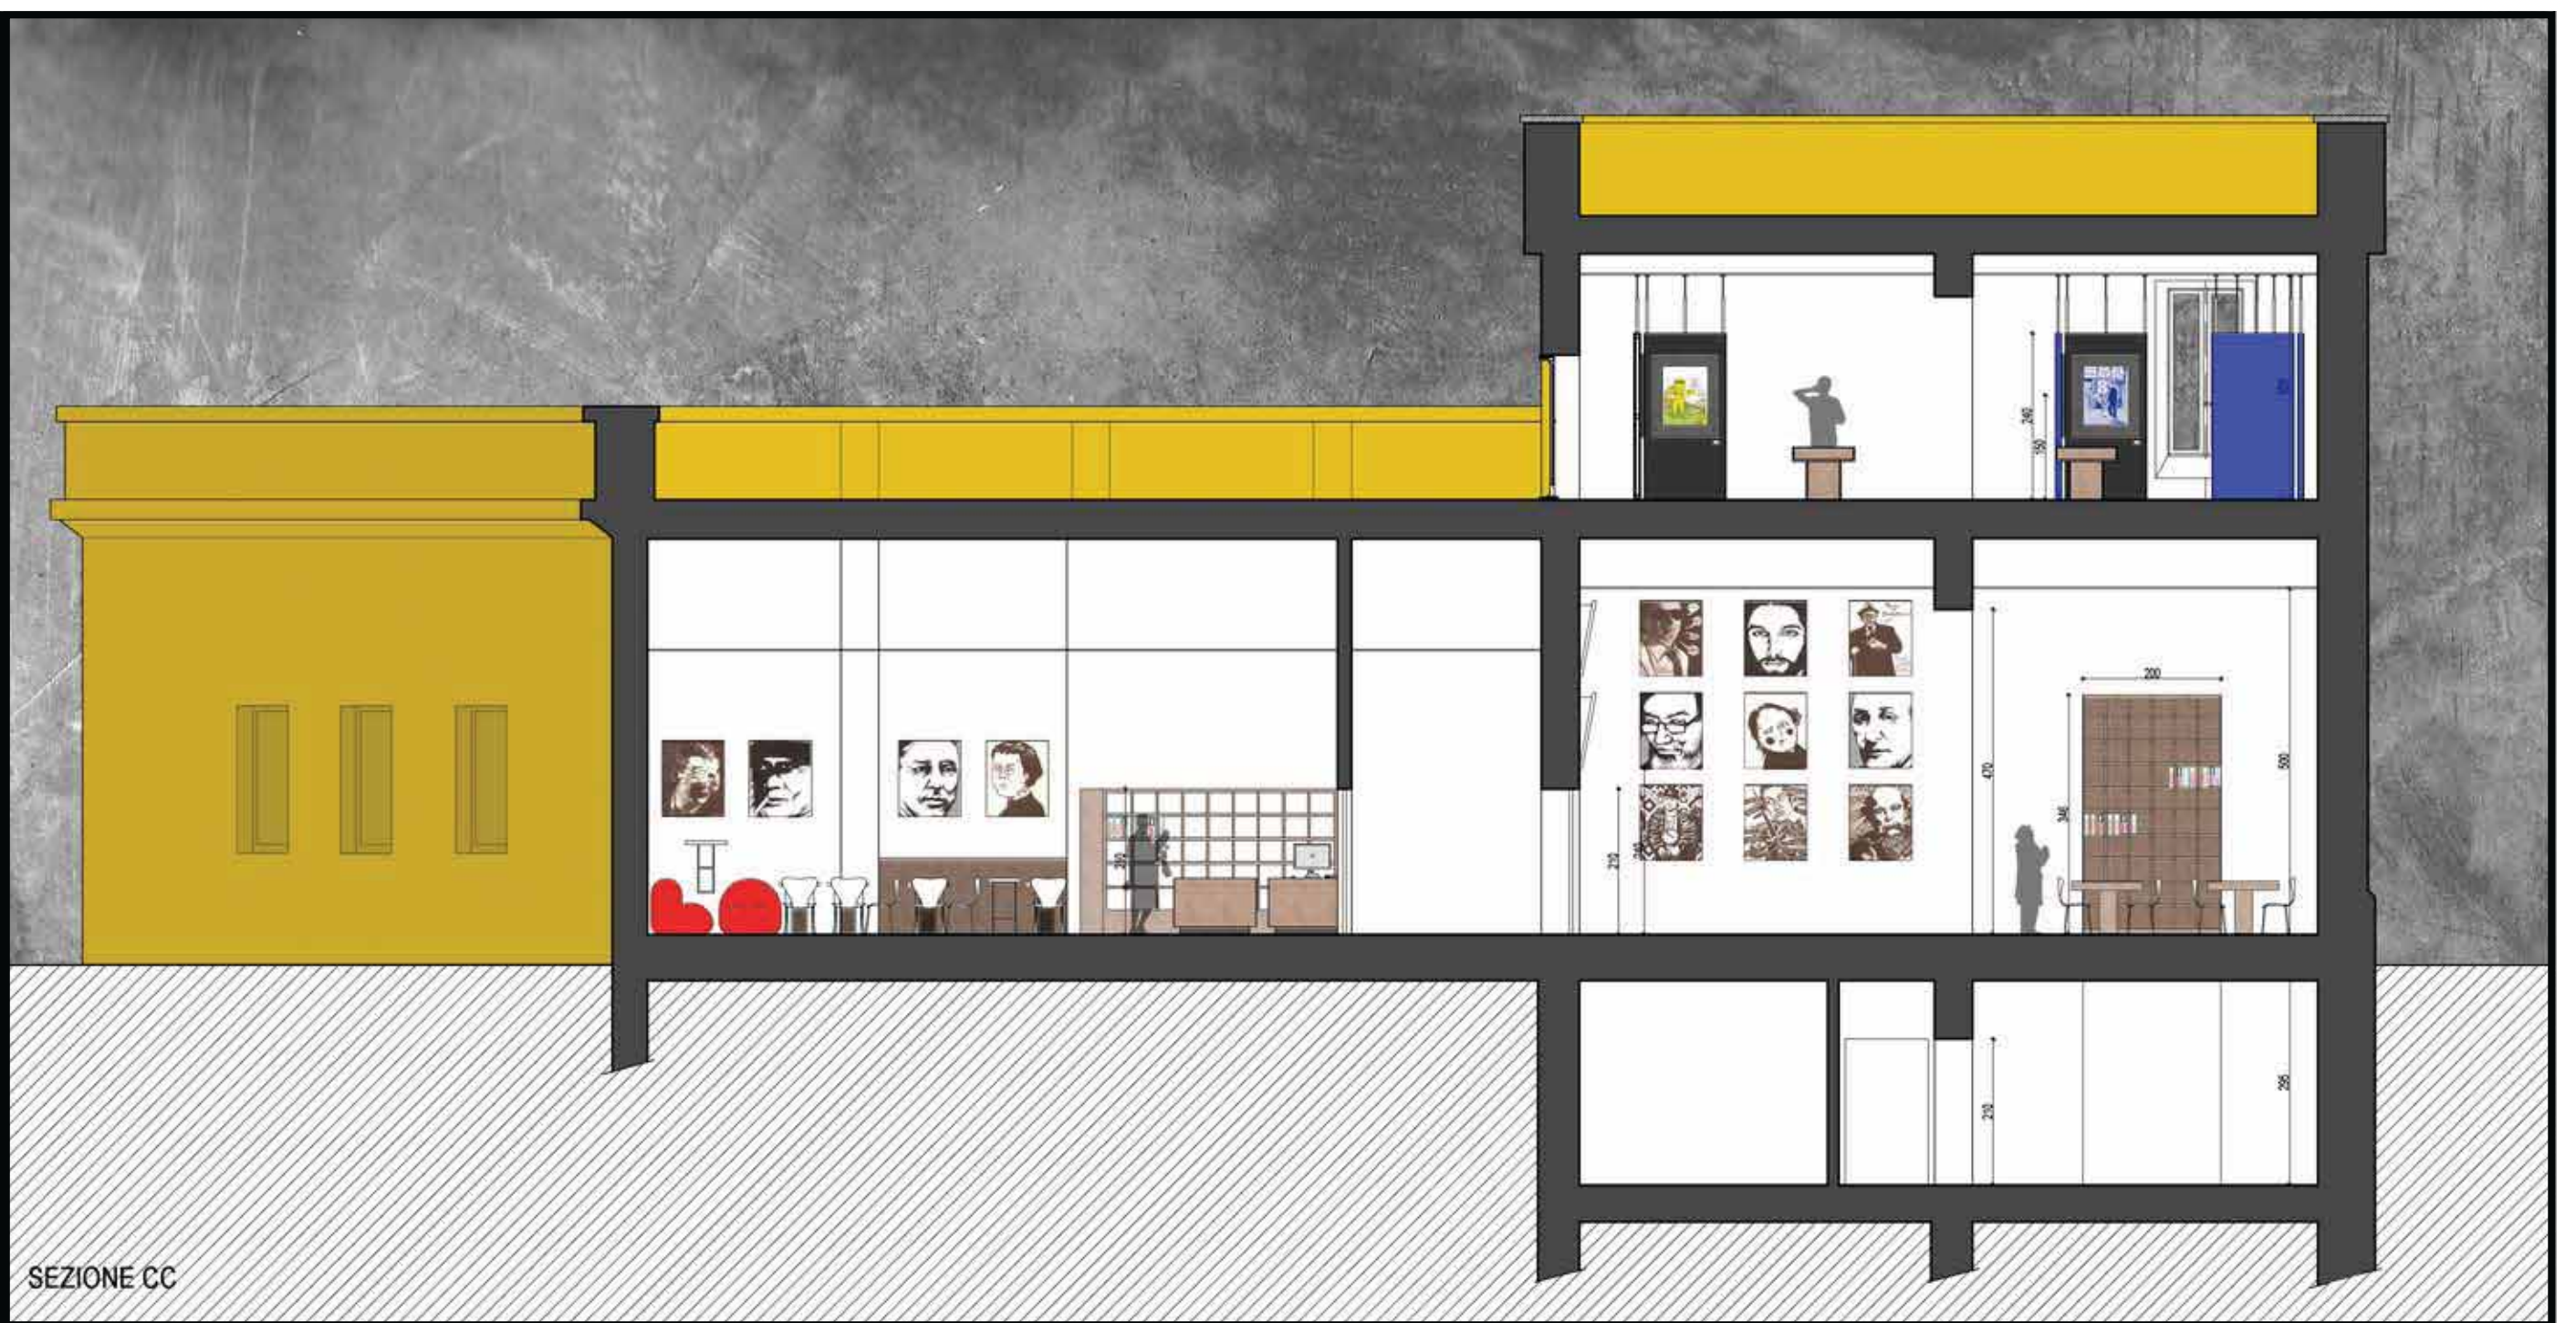



TABELLA COLORI DEI "STANZE" DELL'ESPOSIZIONE TEMPORANEA "QUATTRO AUTORI RACCONTANO MILANO"

DEFINITIVI:		DEFINITIVI:		DEFINITIVI:	
DEFINITIVI:		DEFINITIVI:		DEFINITIVI:	
DEFINITIVI:		DEFINITIVI:		DEFINITIVI:	

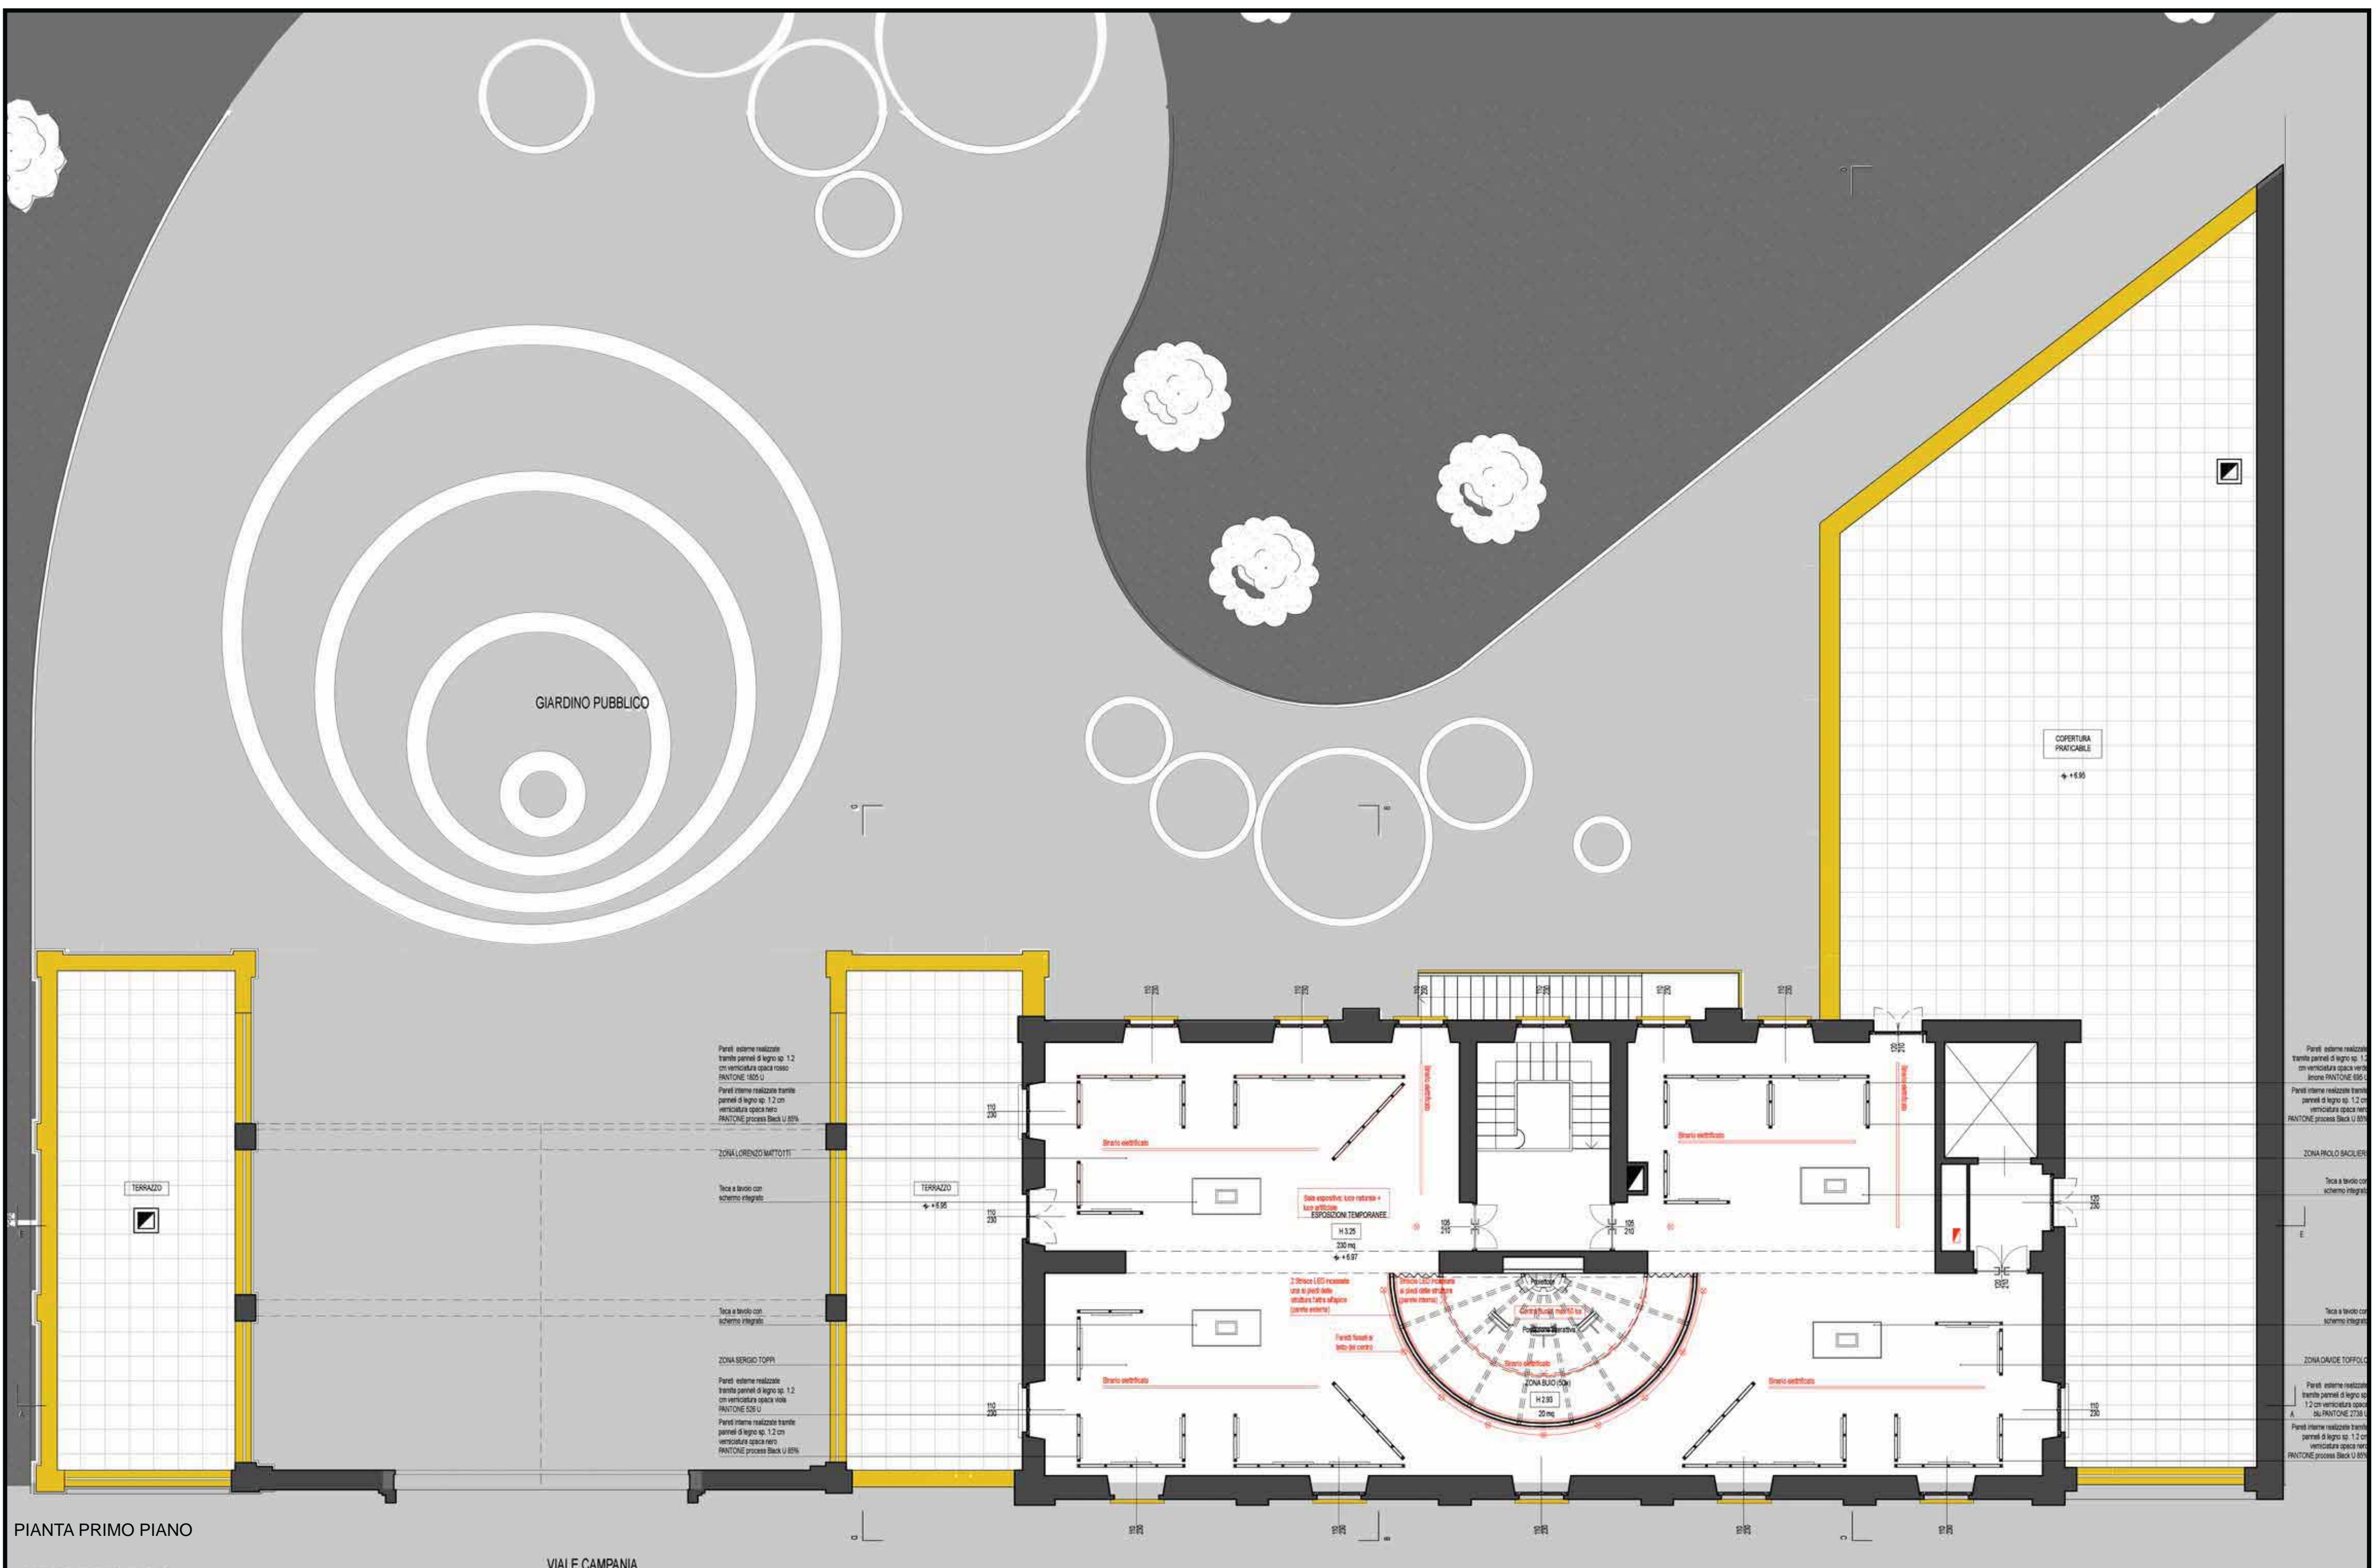


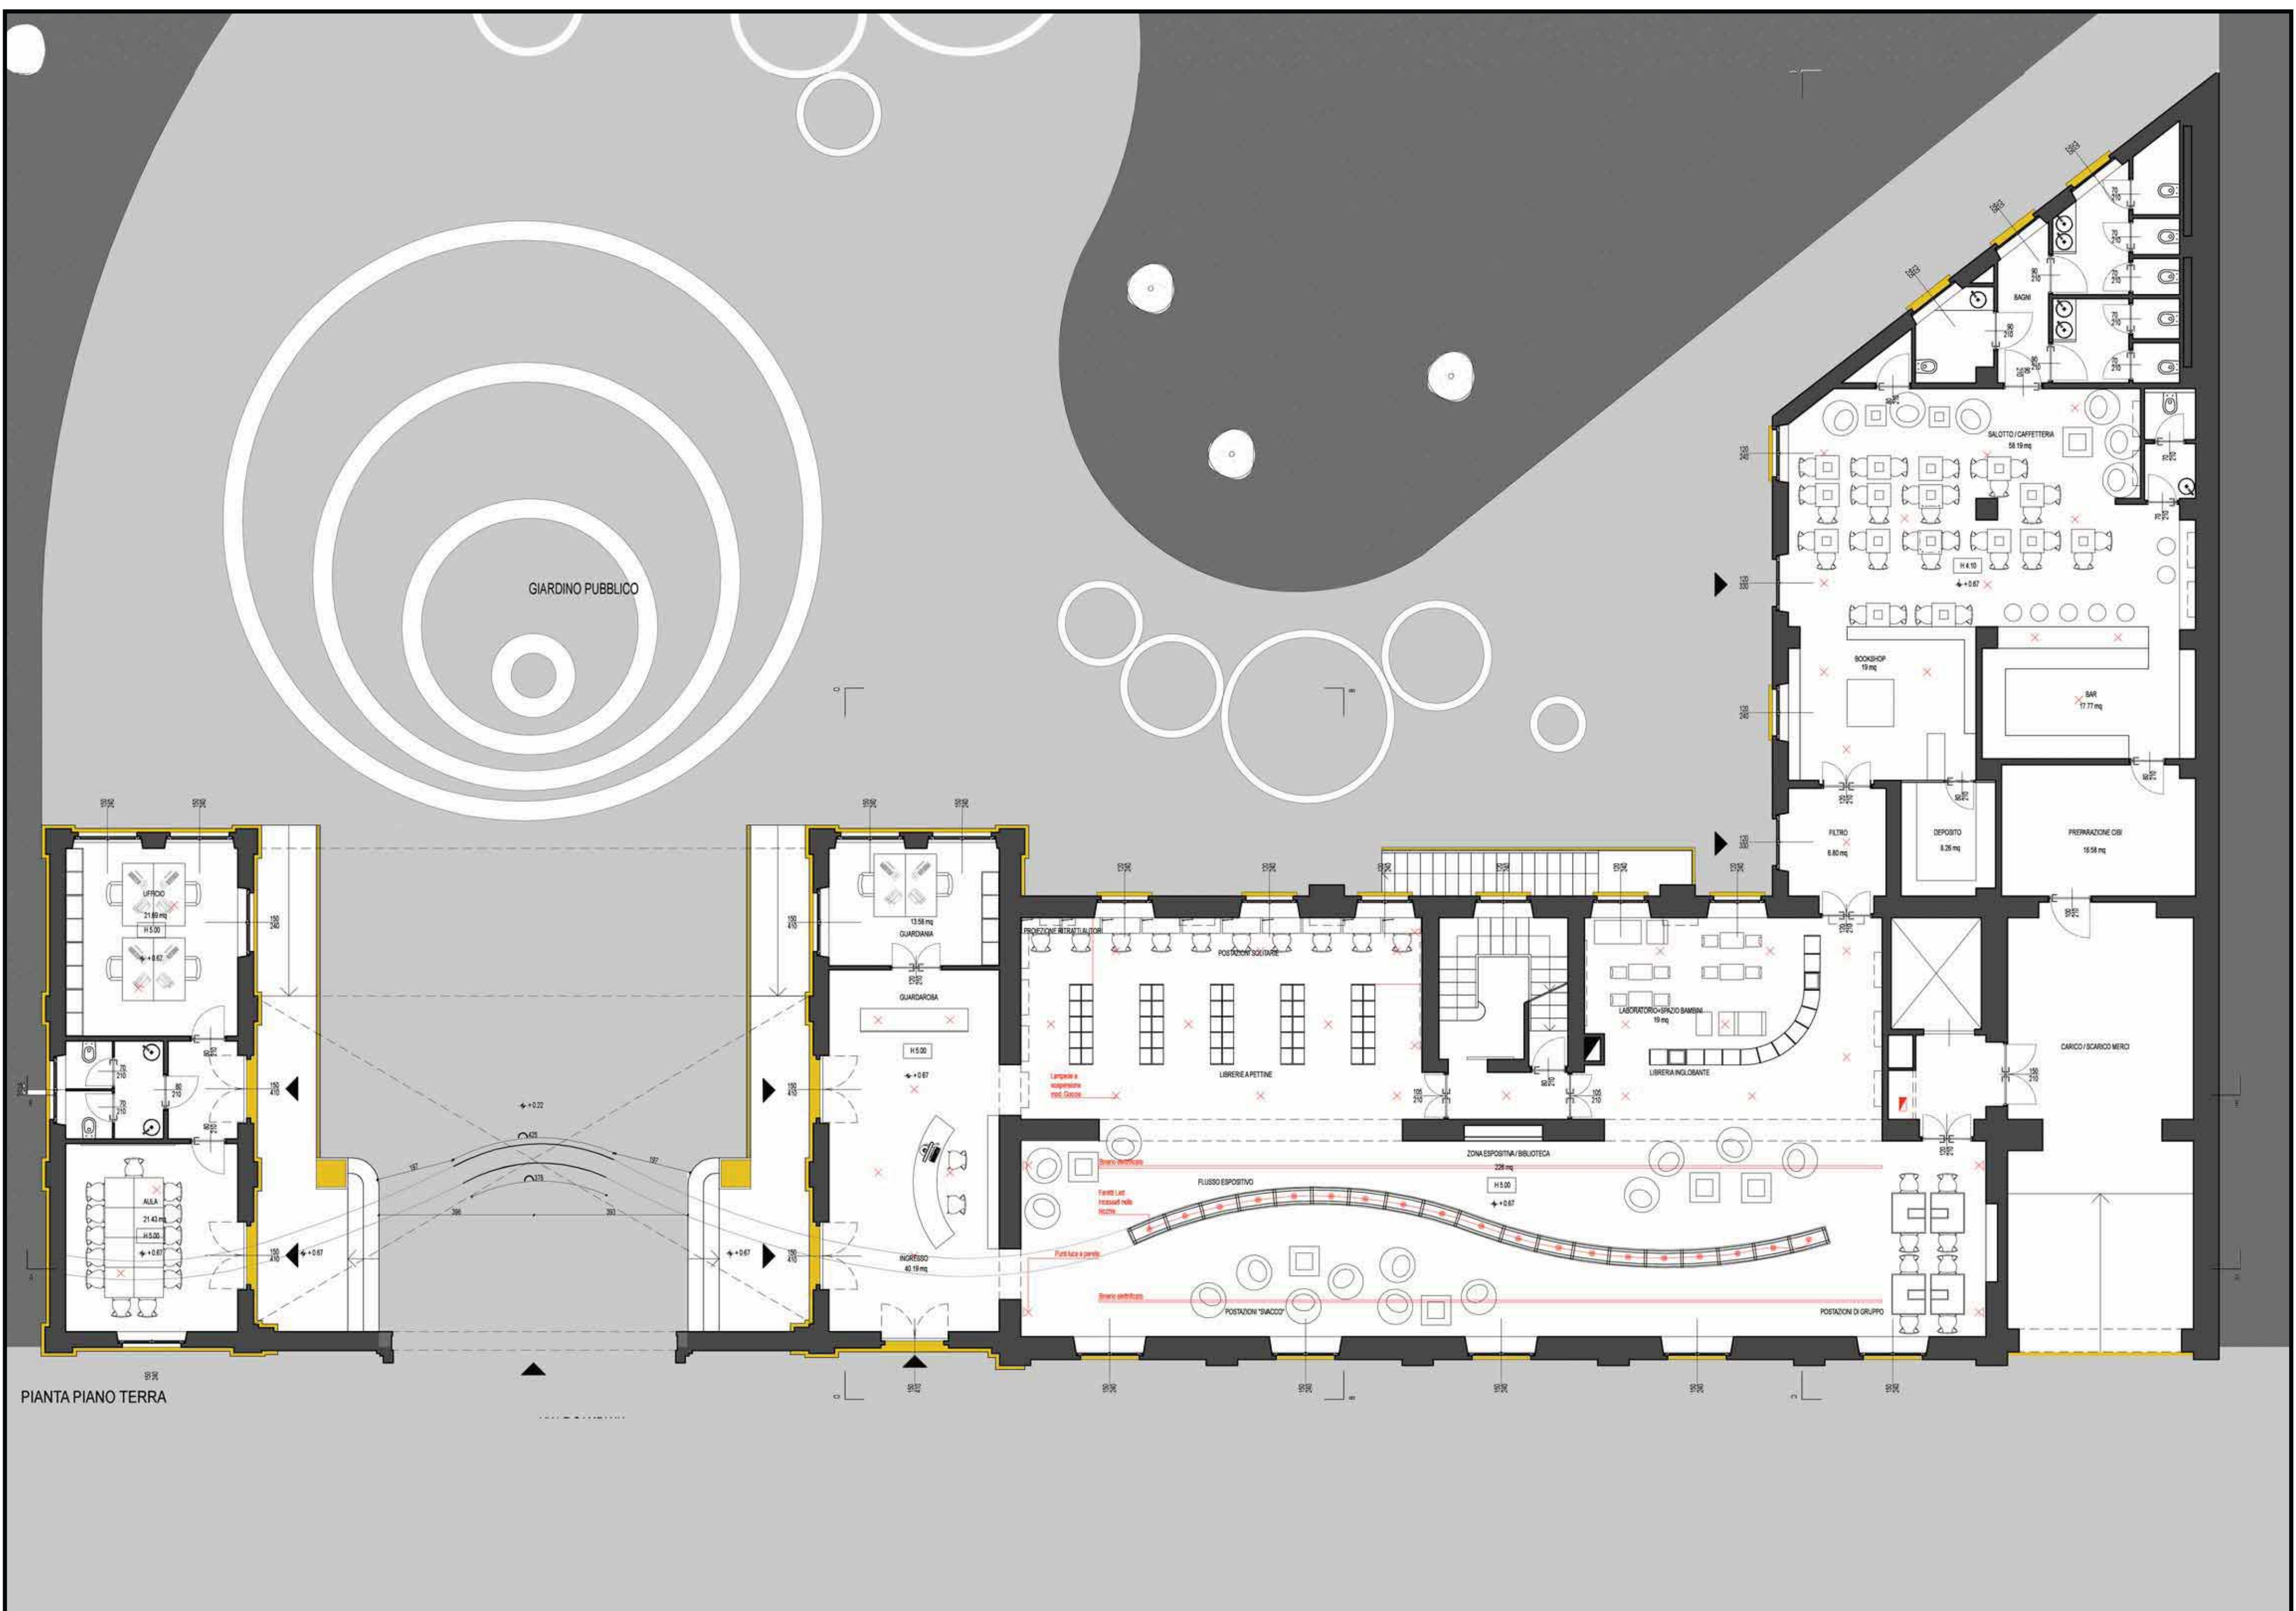


PIANTA PRIMO PIANO

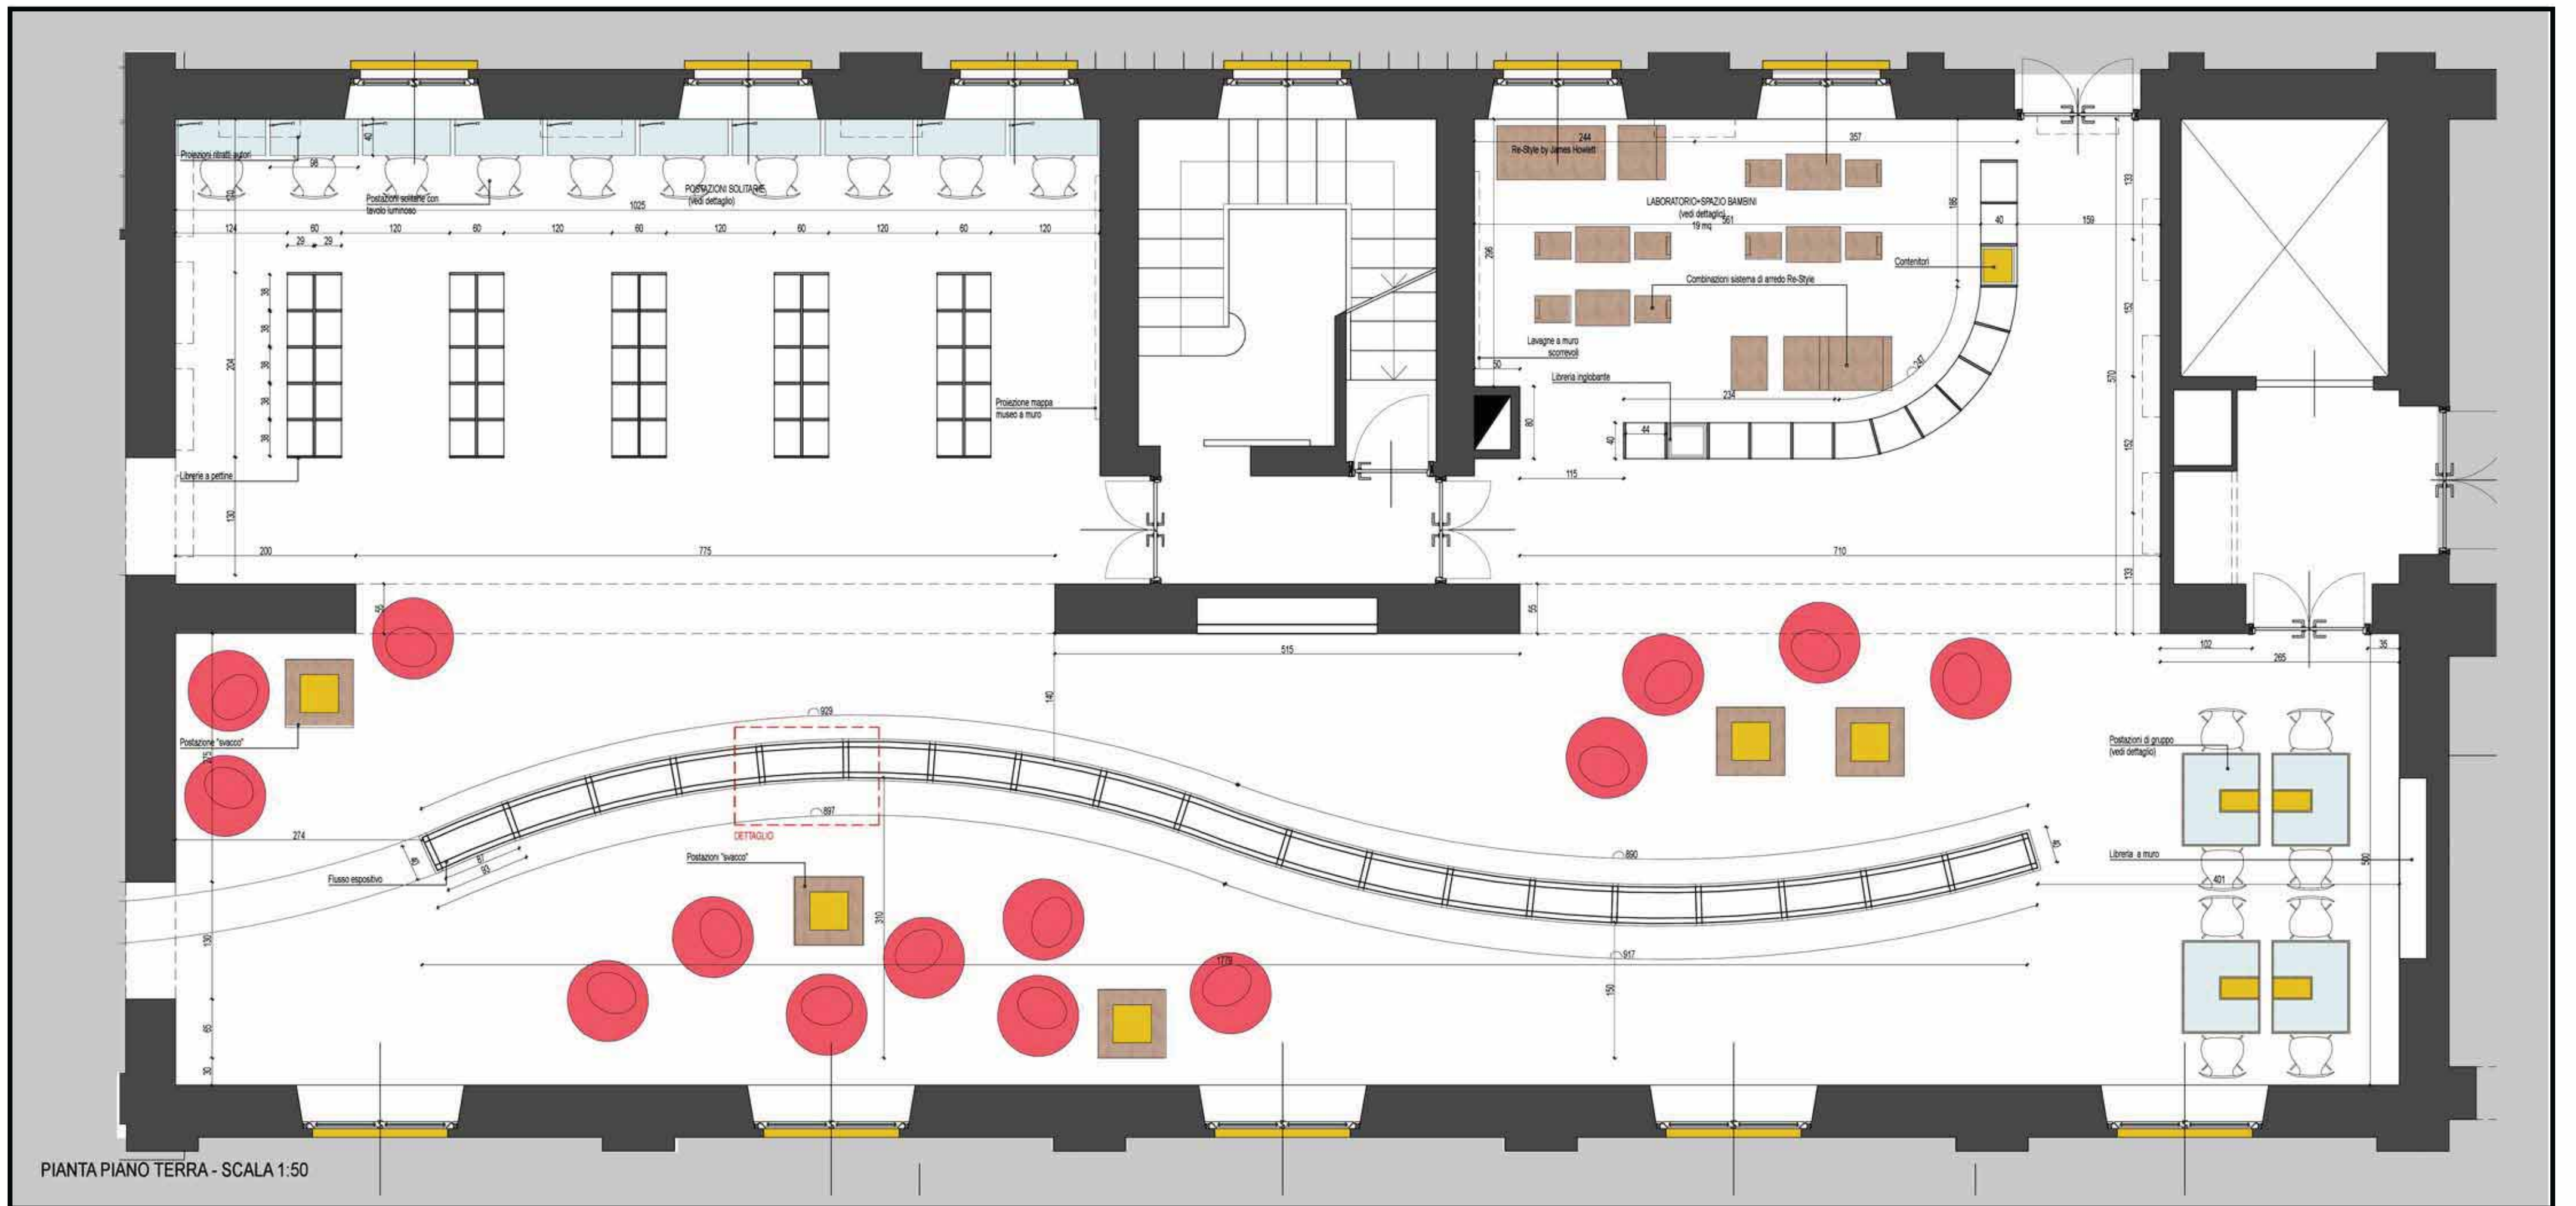



PIANTA PIANO TERRA - SCALA 1:50

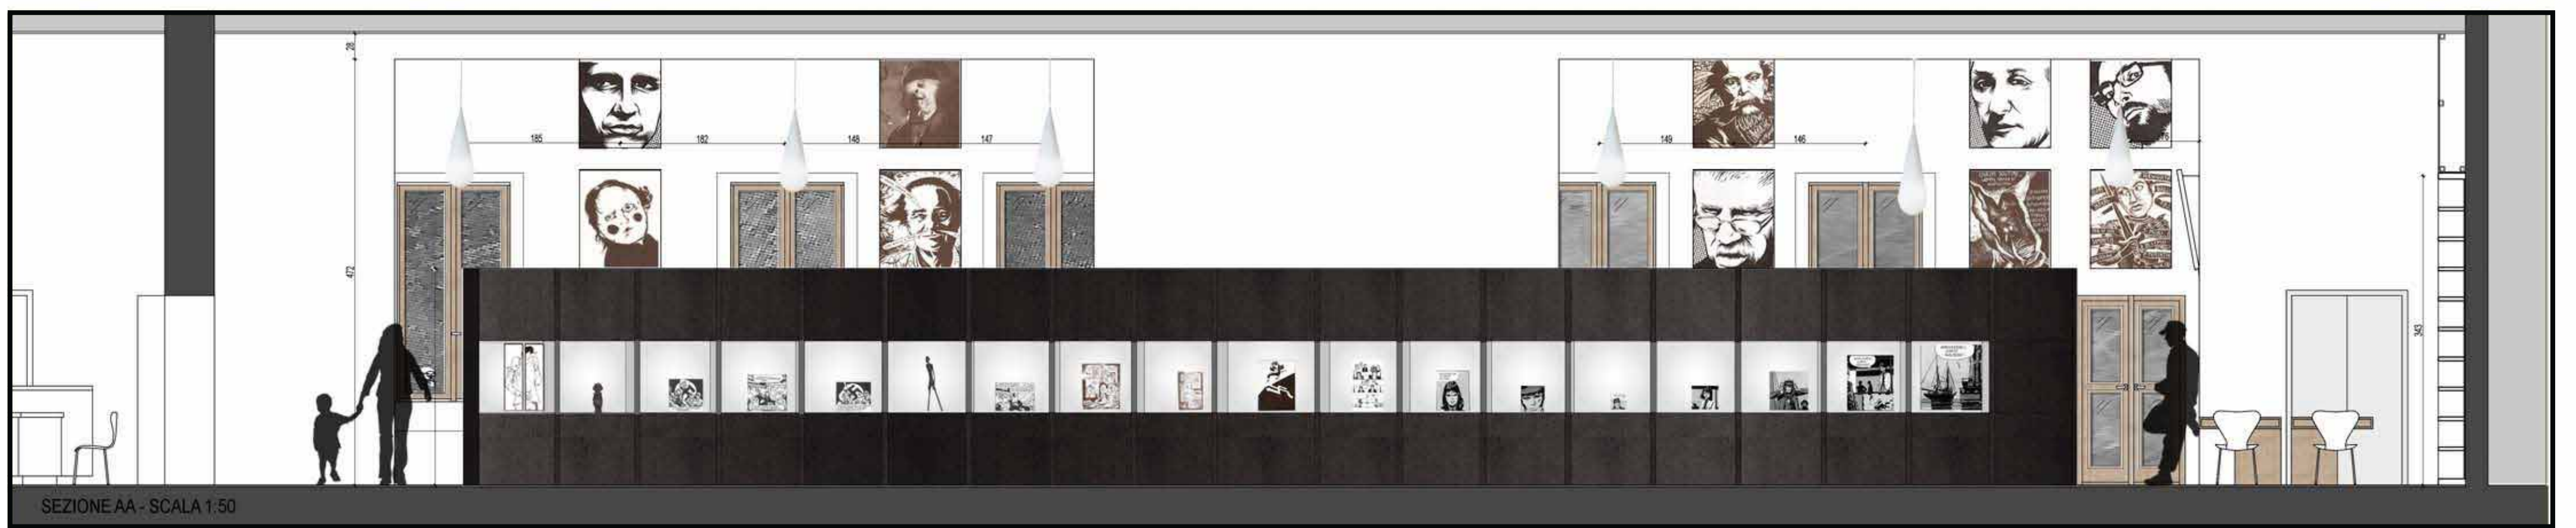


SEZIONE AA - SCALA 1:50

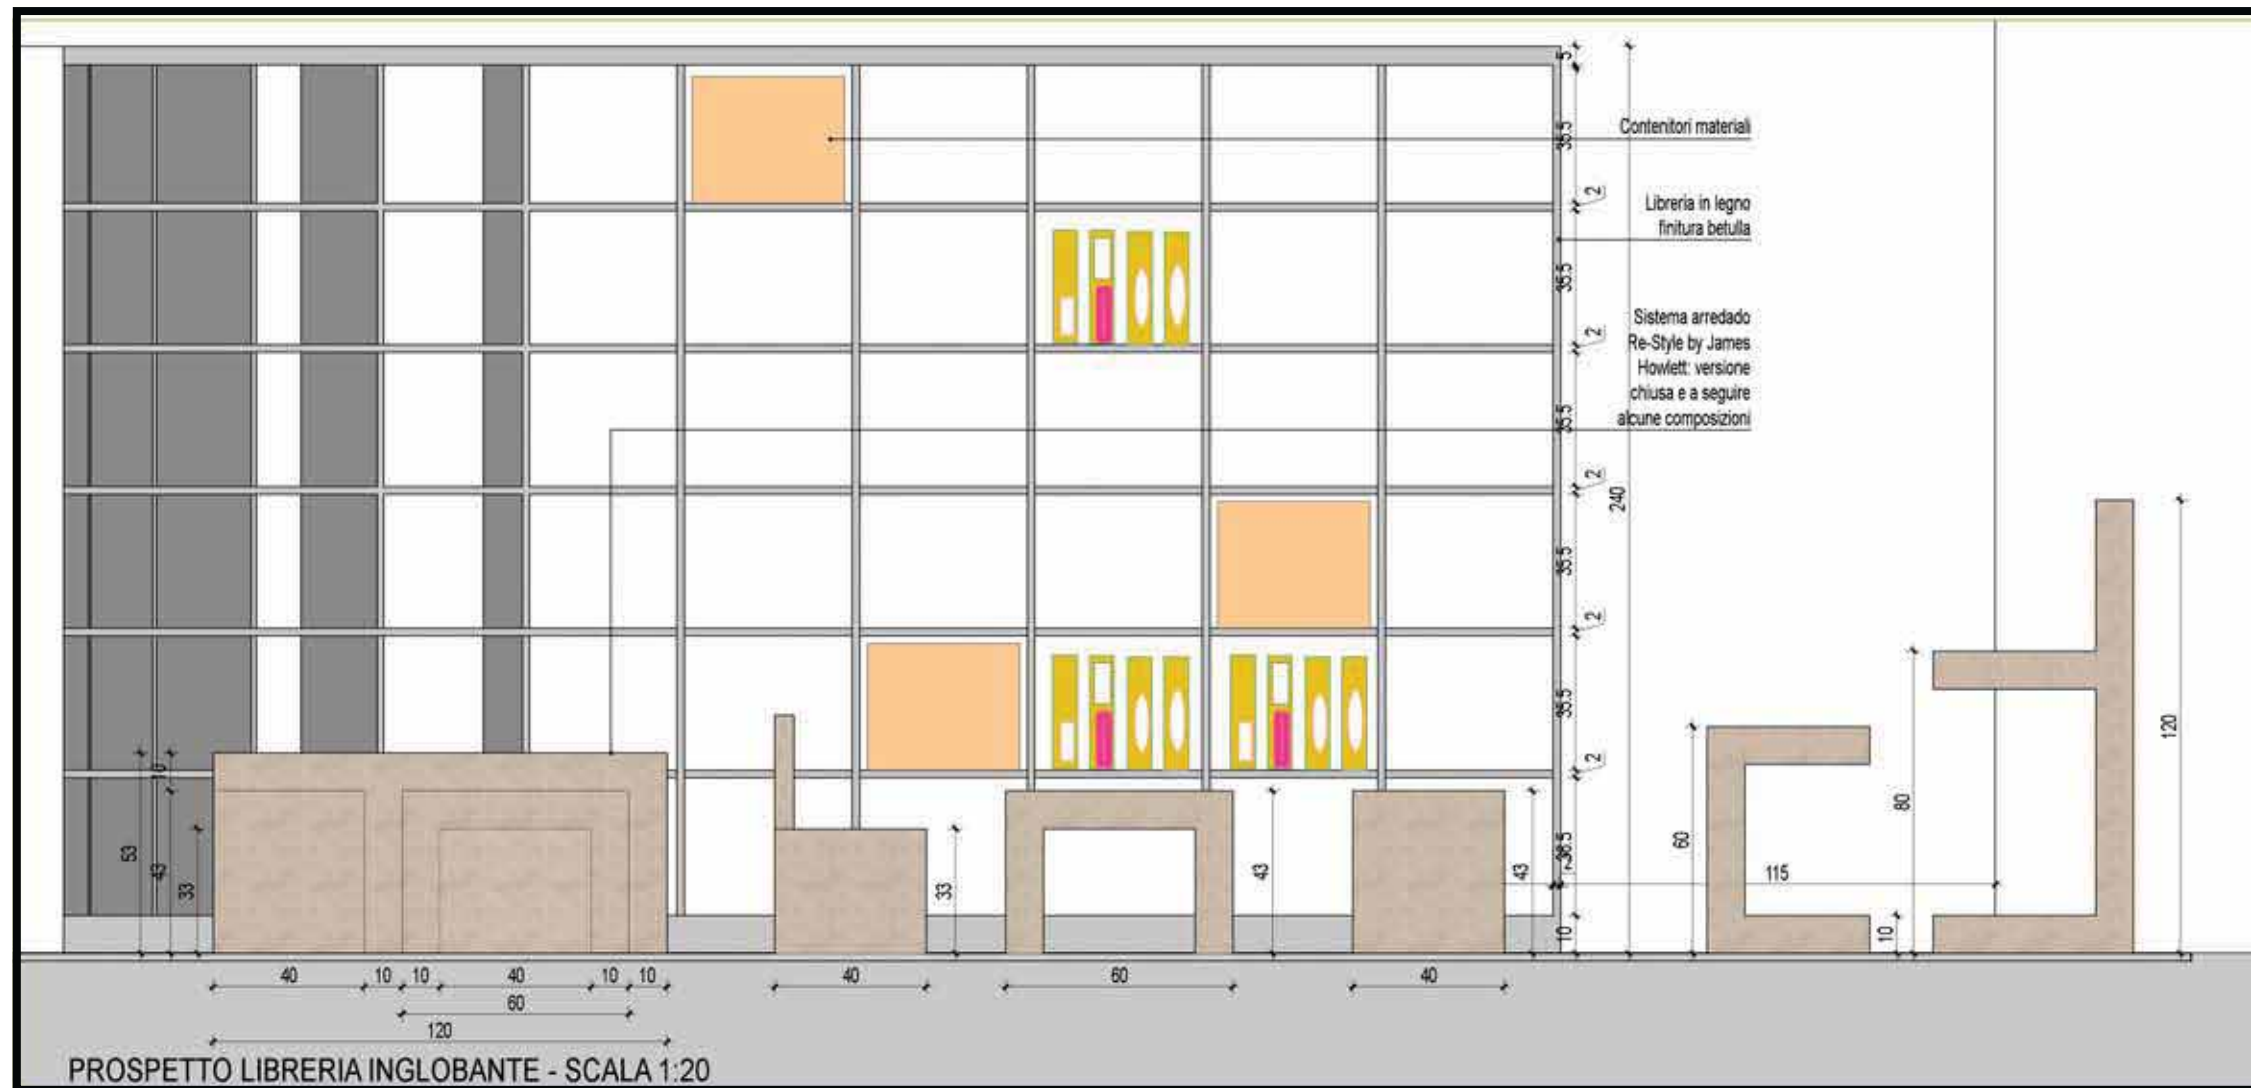


PROSPETTO LIBRERIA INGLOBANTE - SCALA 1:20

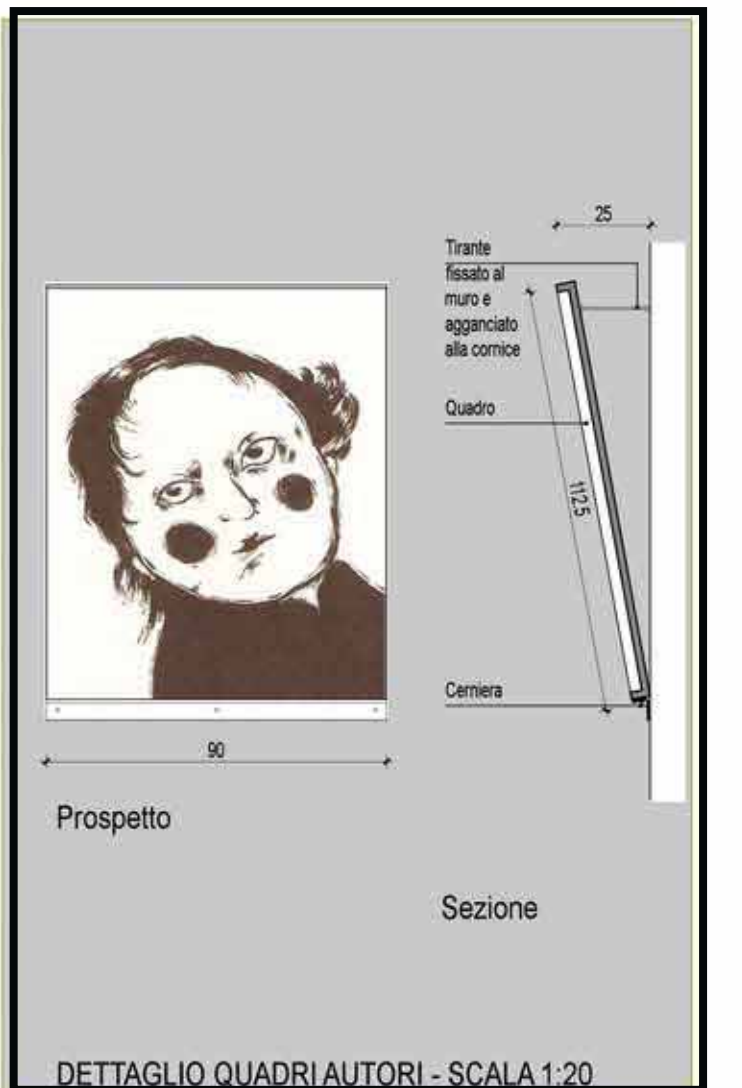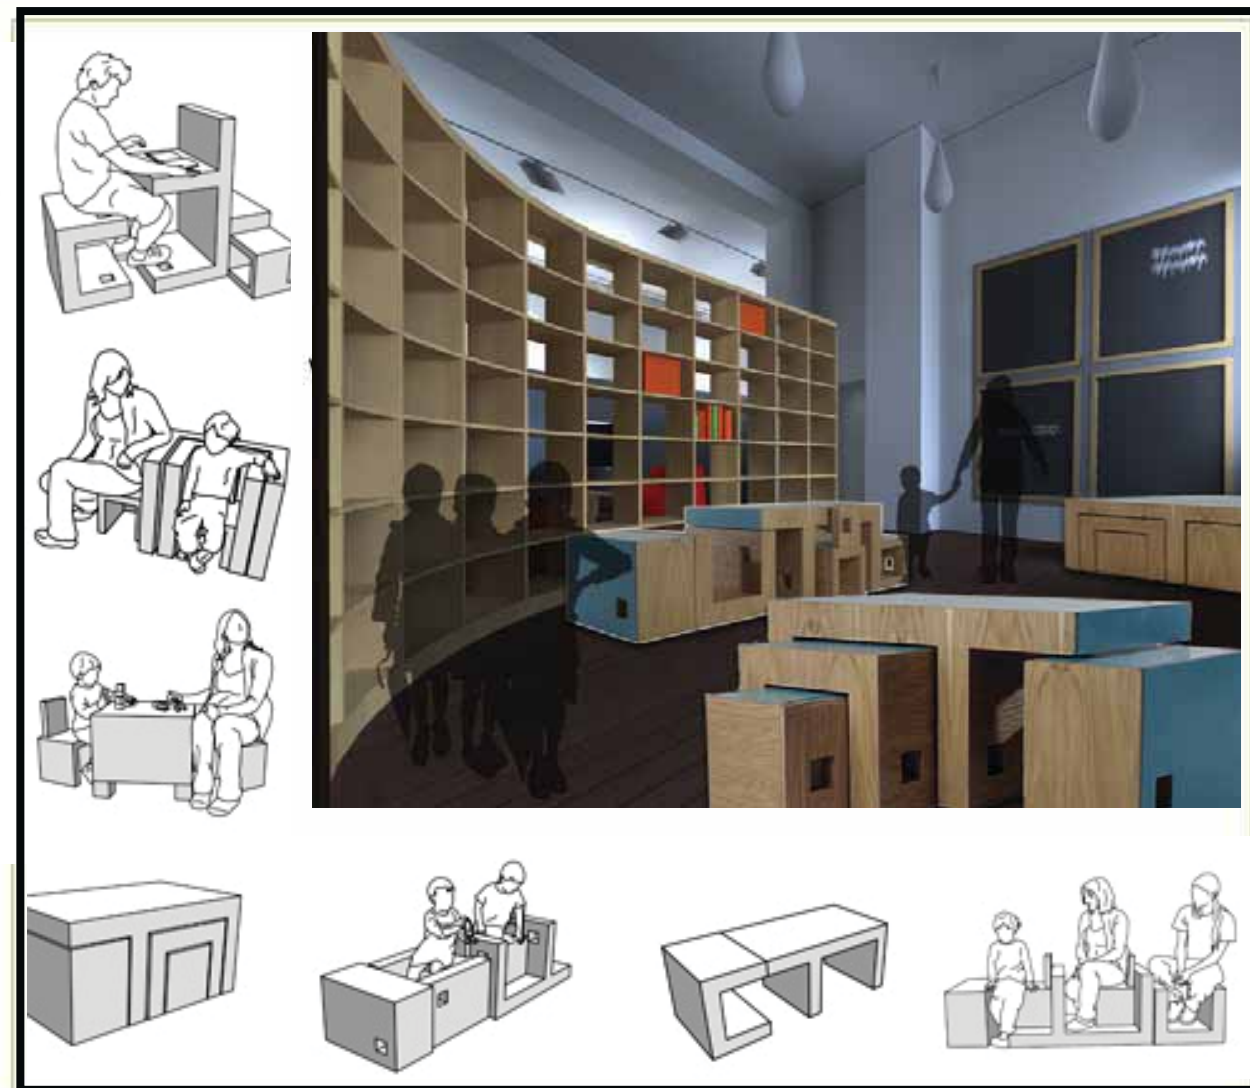


DETTAGLIO QUADRI AUTORI - SCALA 1:20

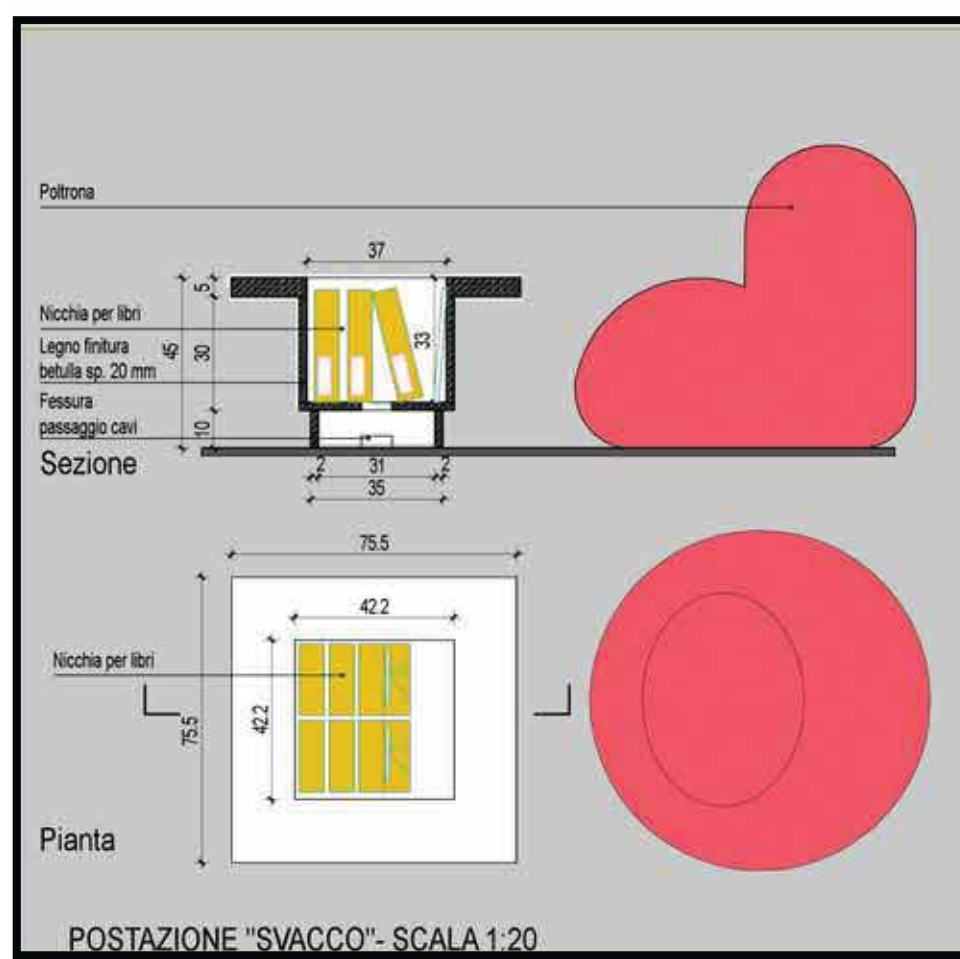


POSTAZIONE "SVACCO" - SCALA 1:20

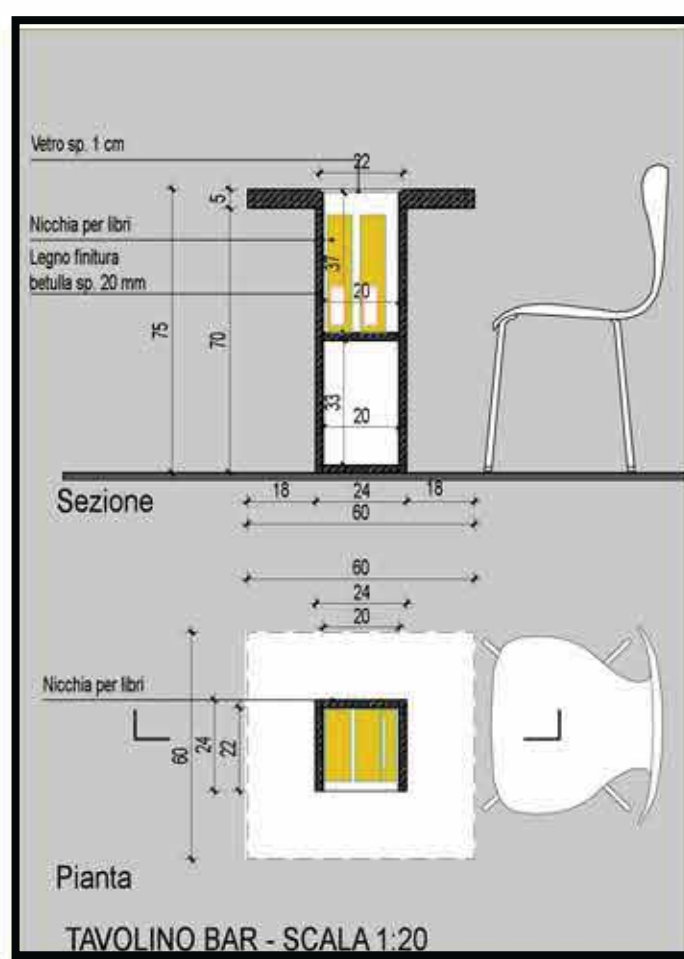



TAVOLINO BAR - SCALA 1:20

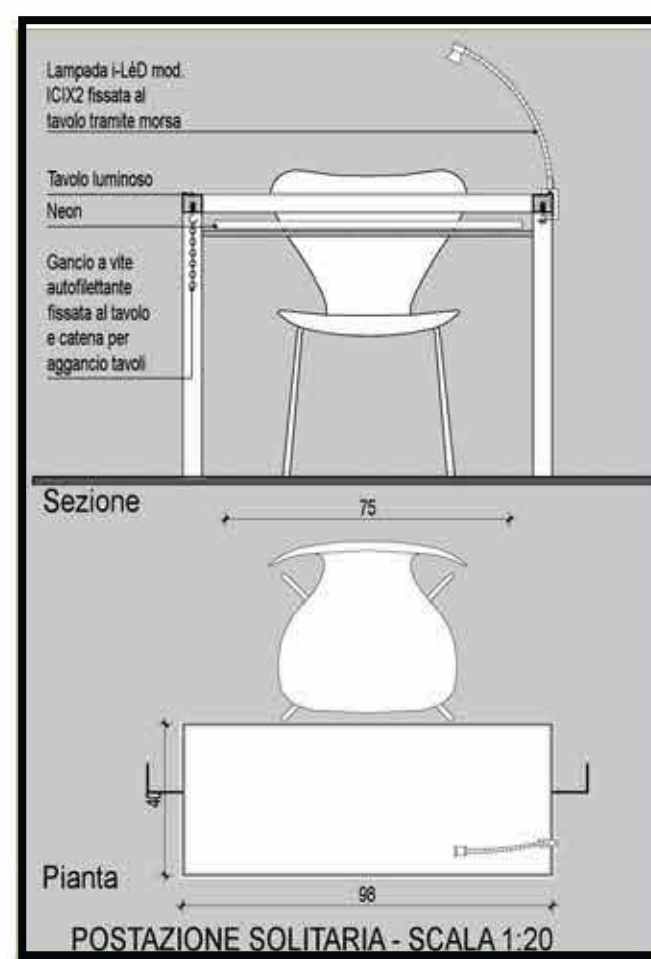


POSTAZIONE SOLITARIA - SCALA 1:20






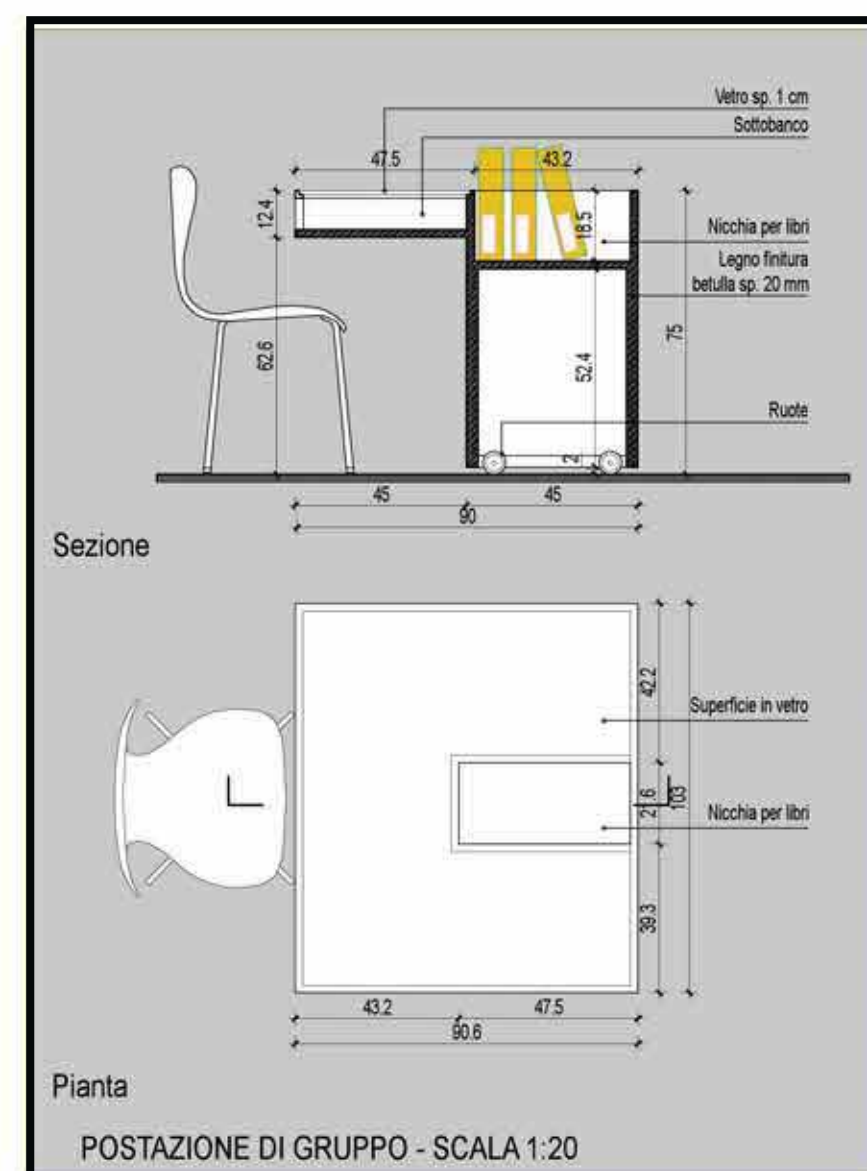



POSTAZIONE DI GRUPPO - SCALA 1:20

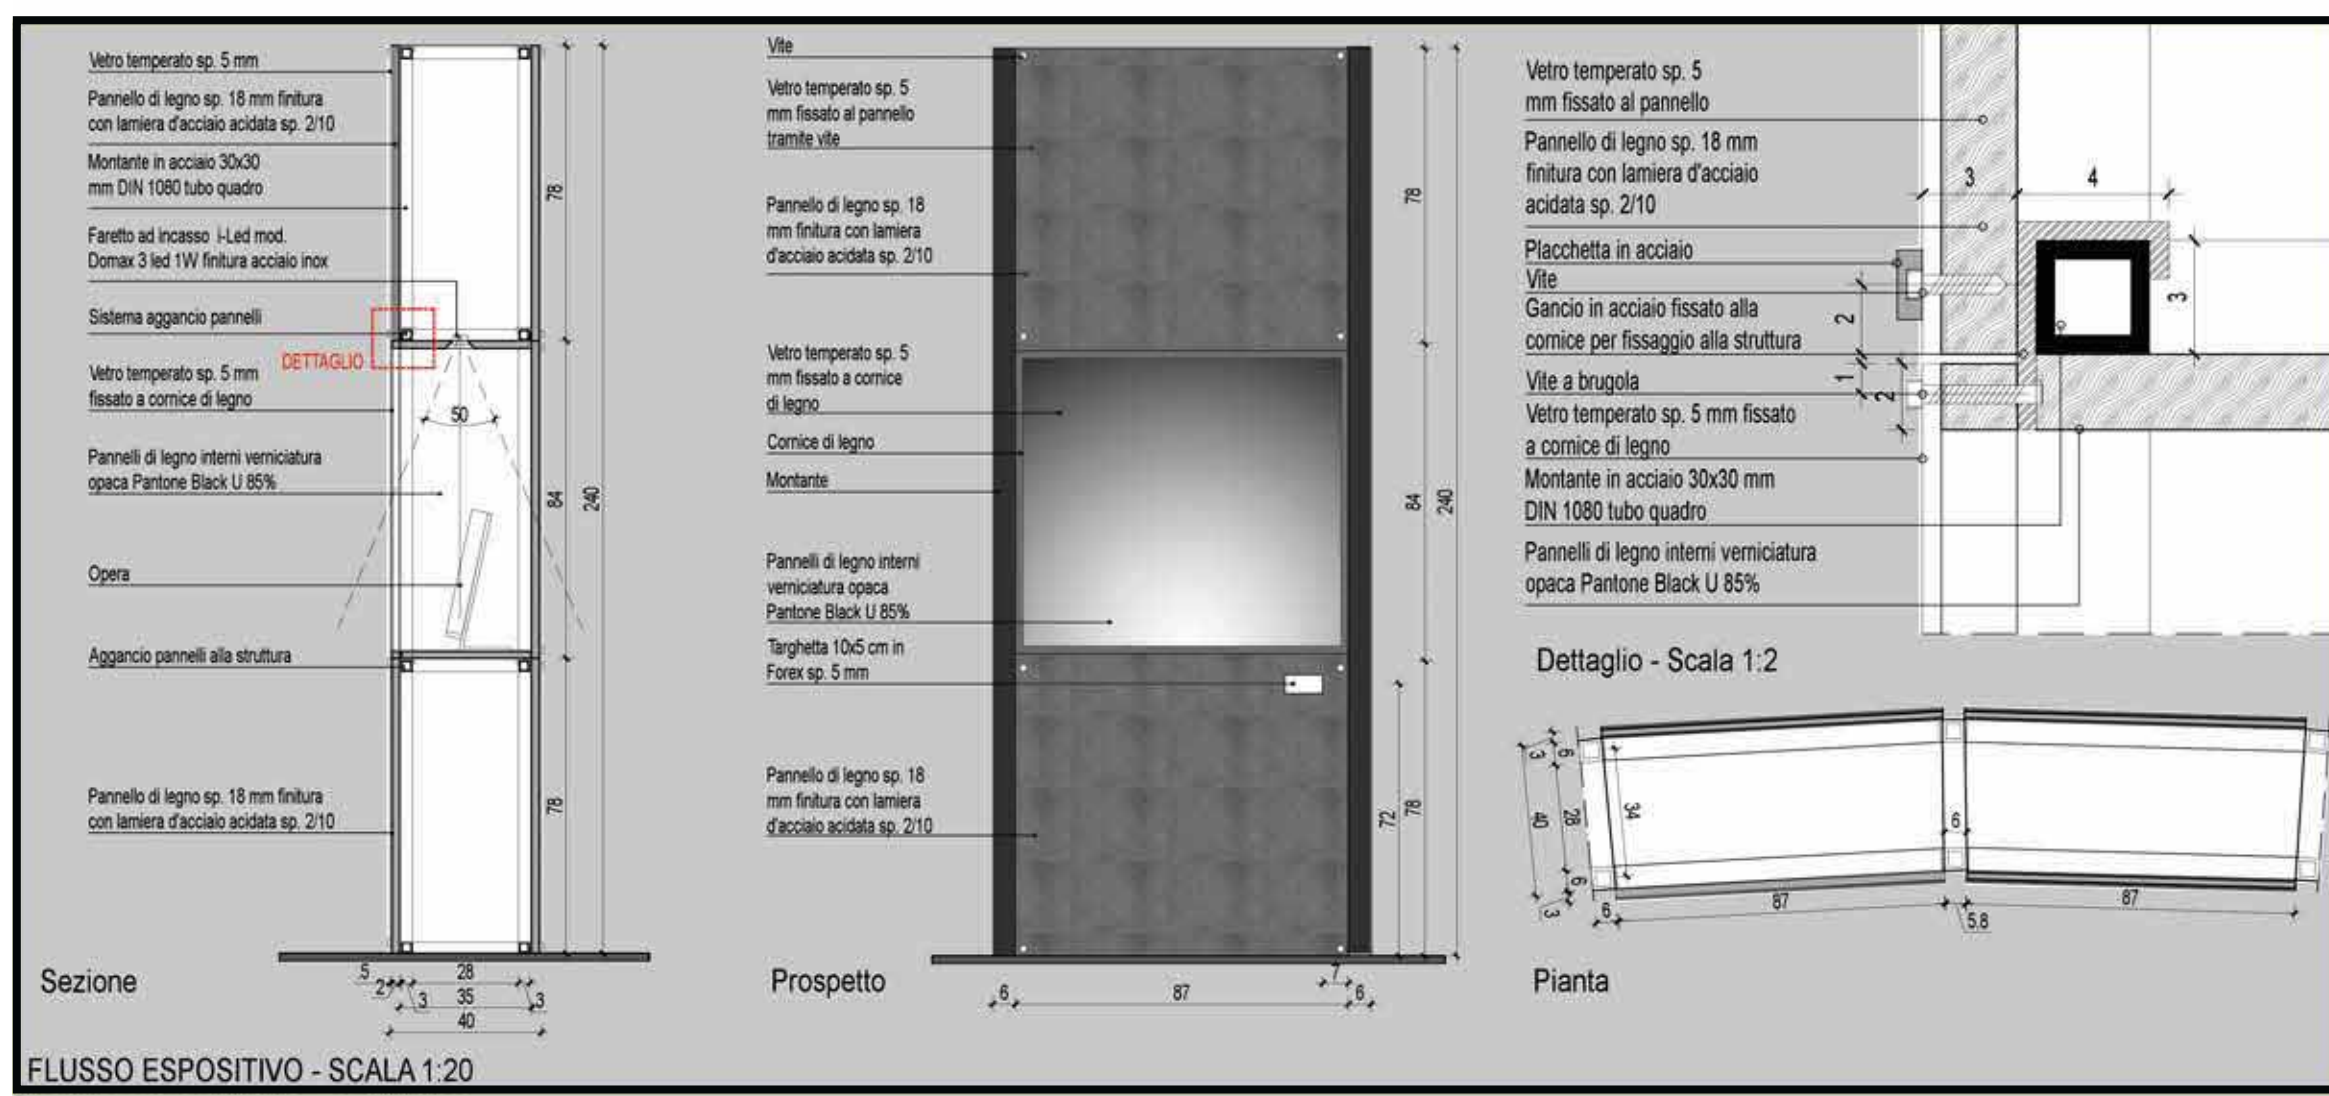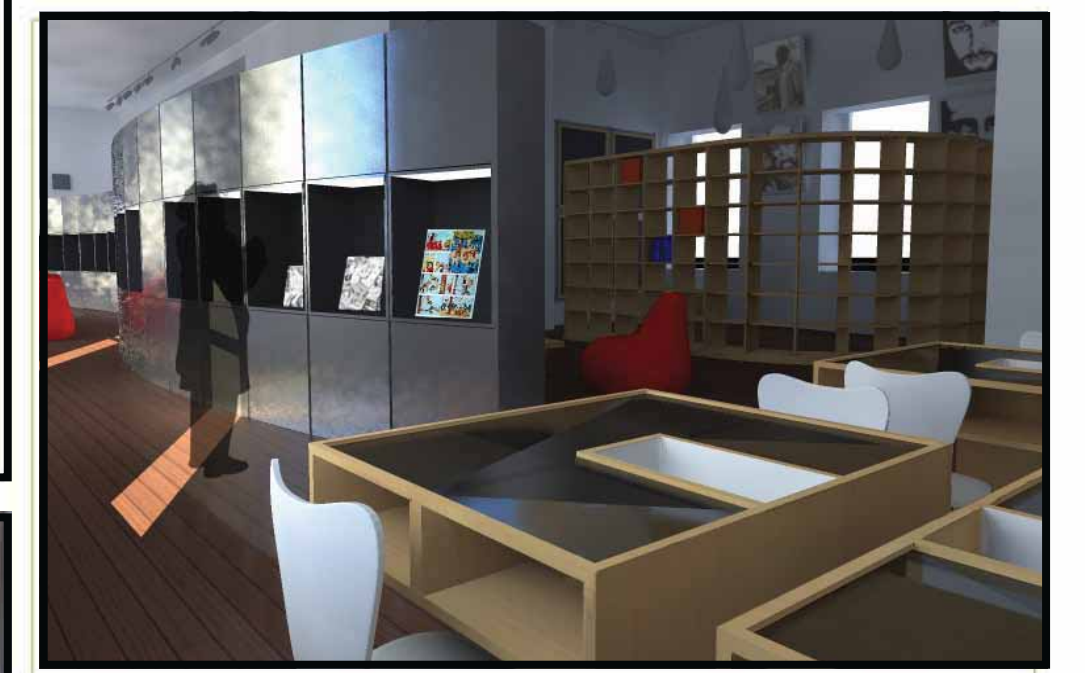

FLUSSO ESPOSITIVO - SCALA 1:20

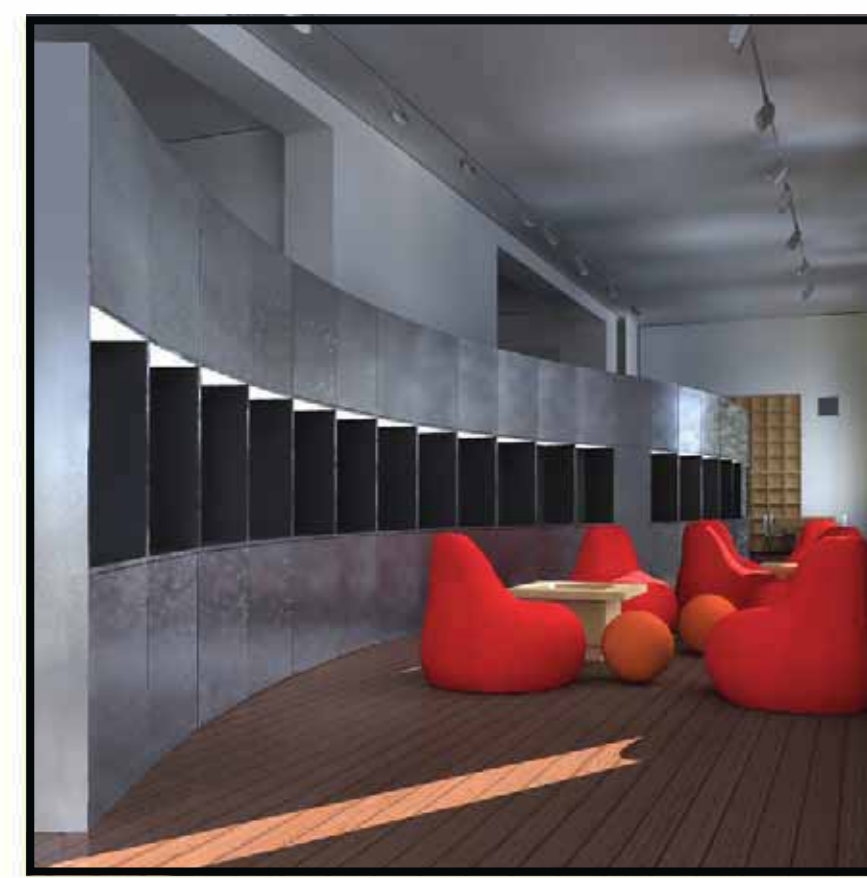


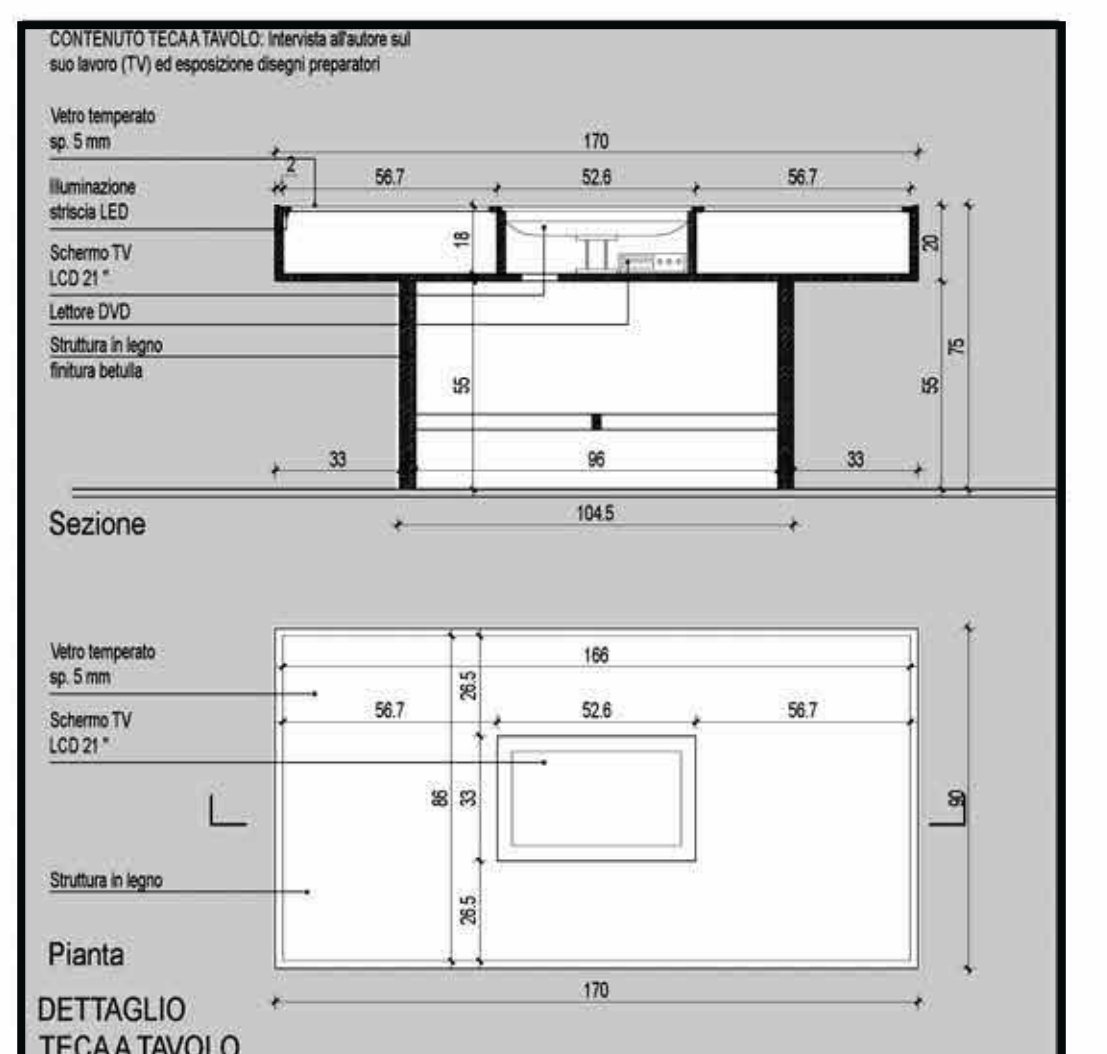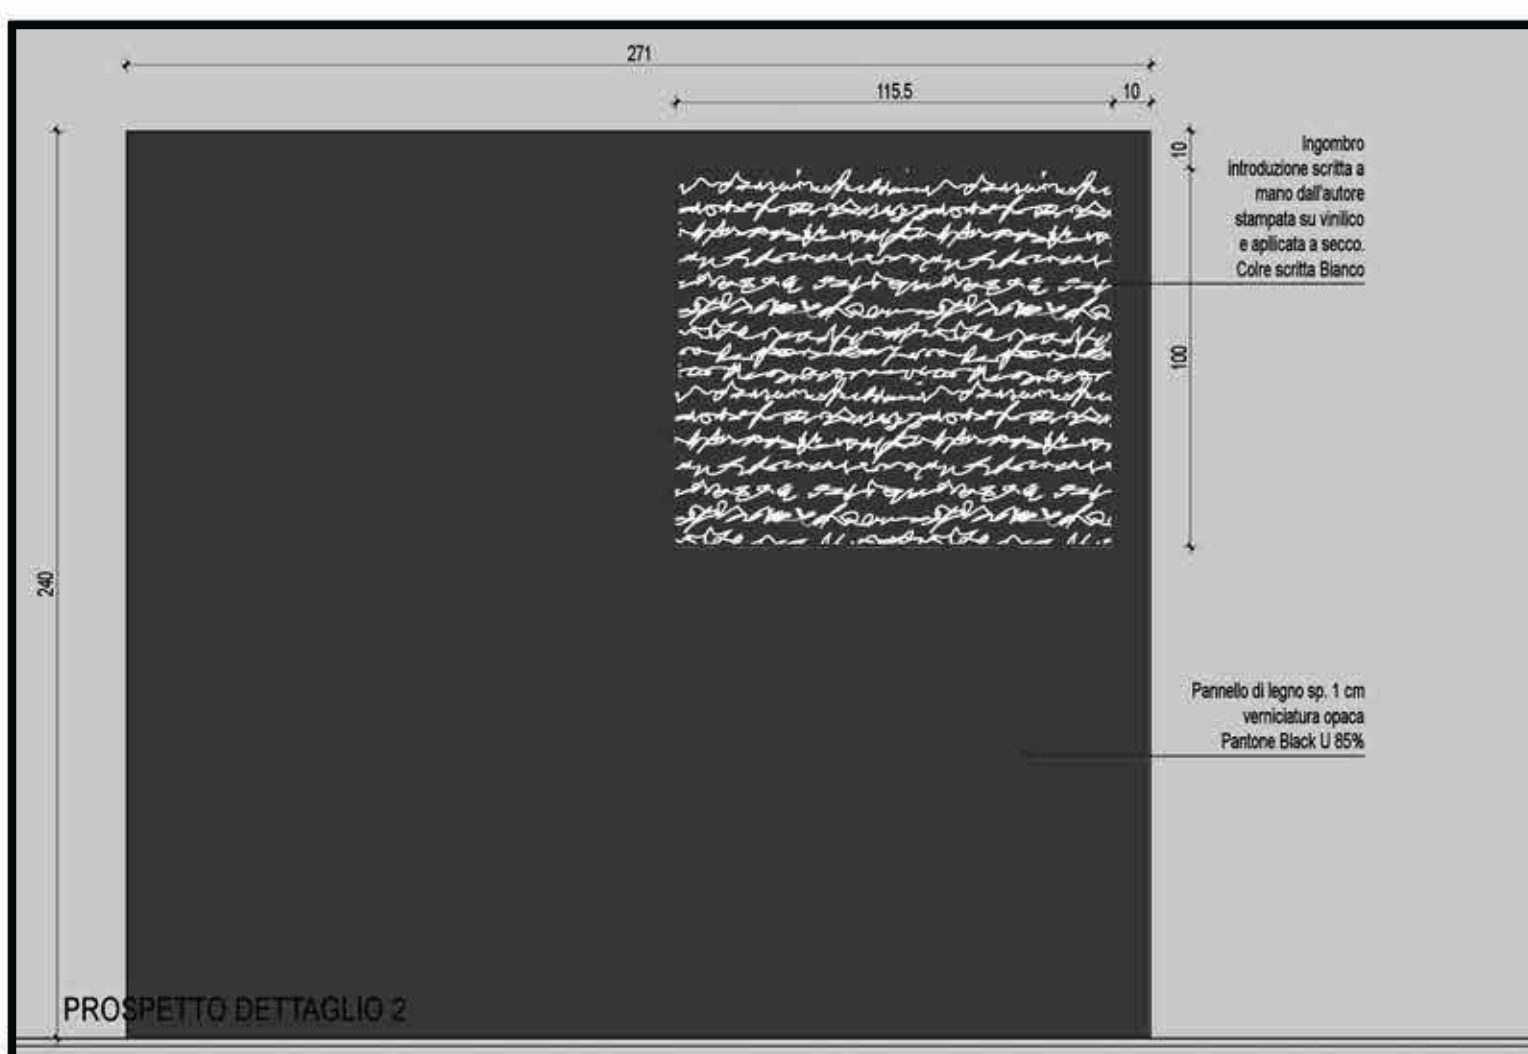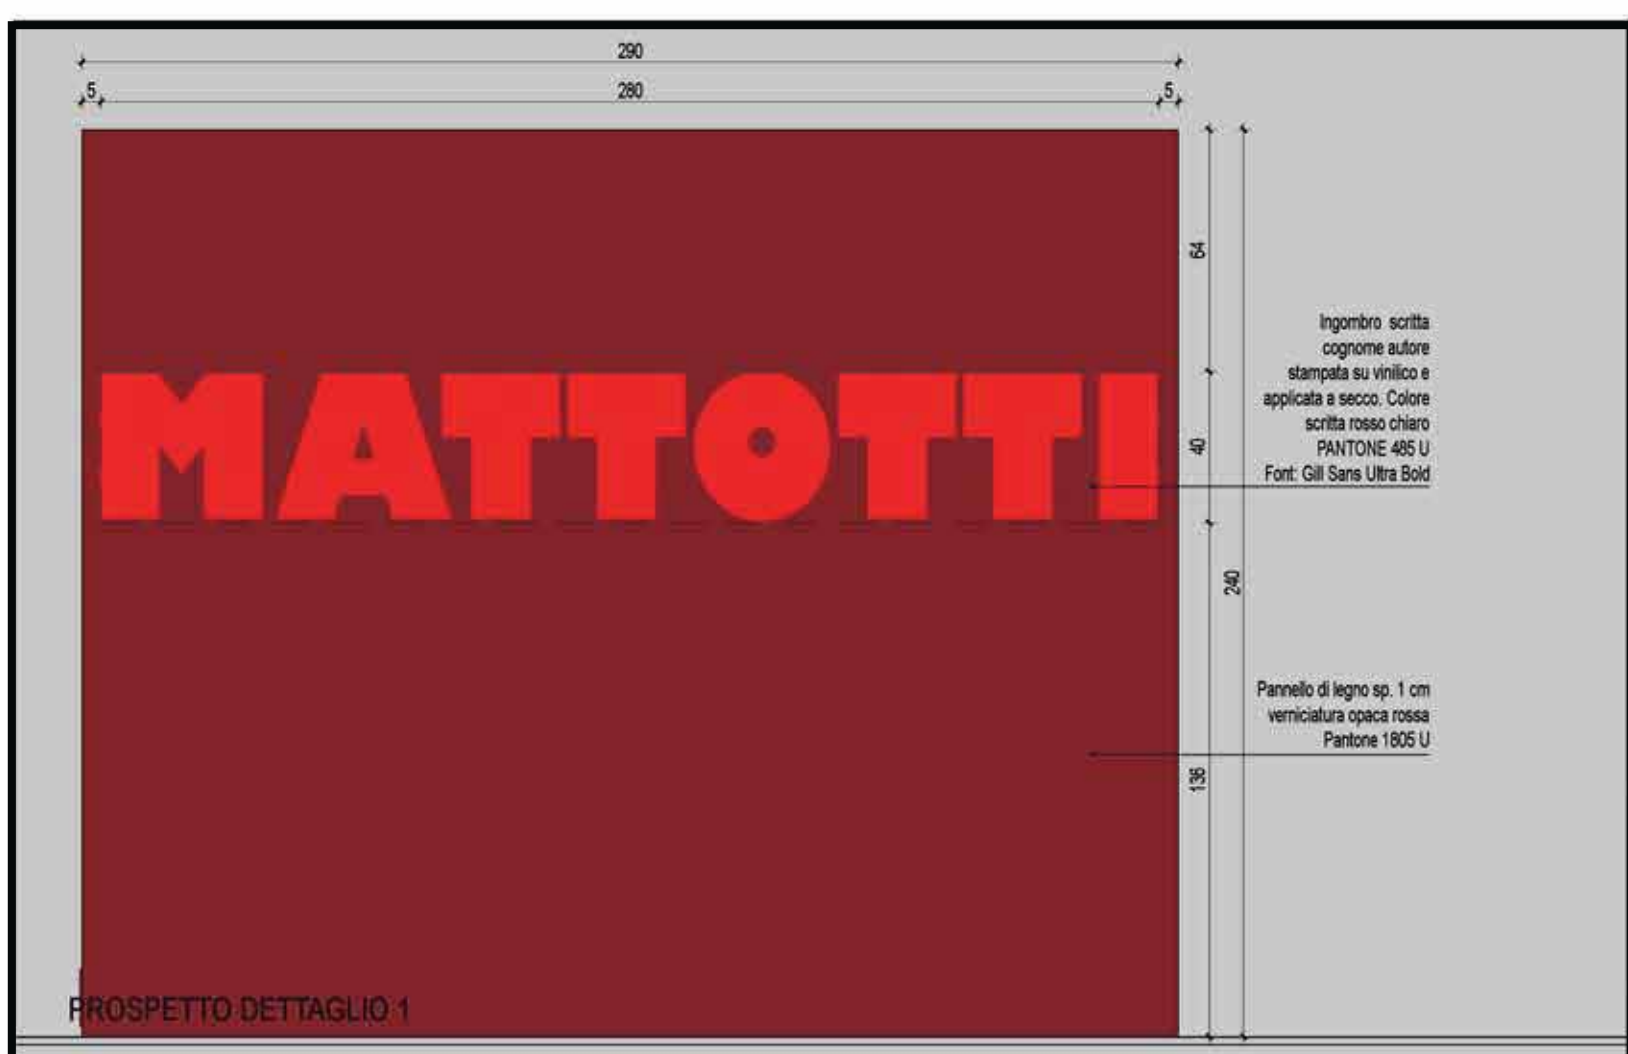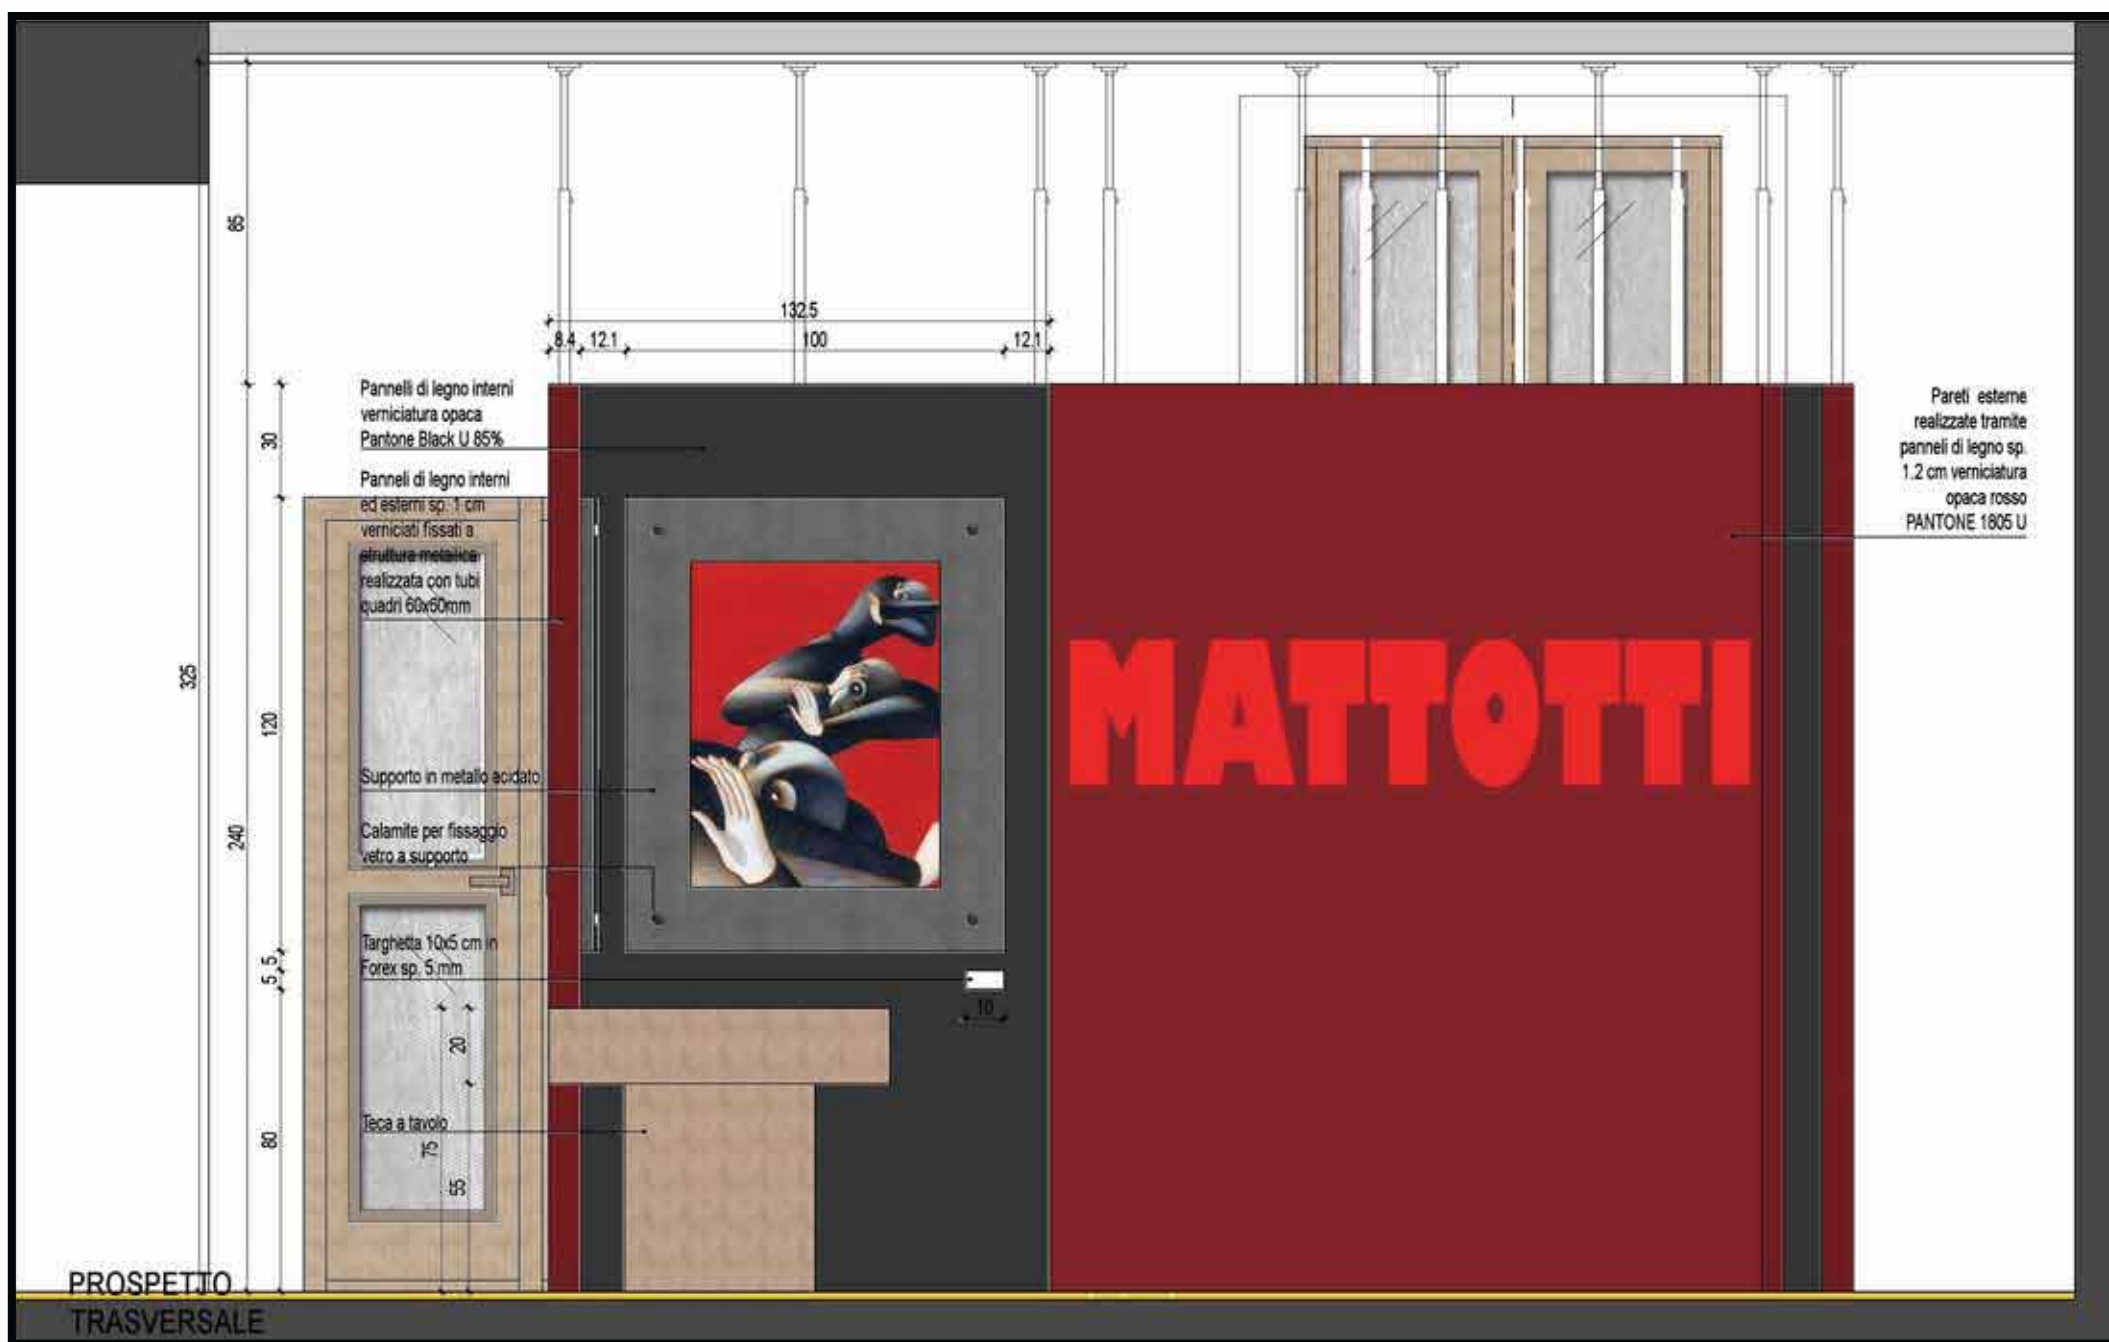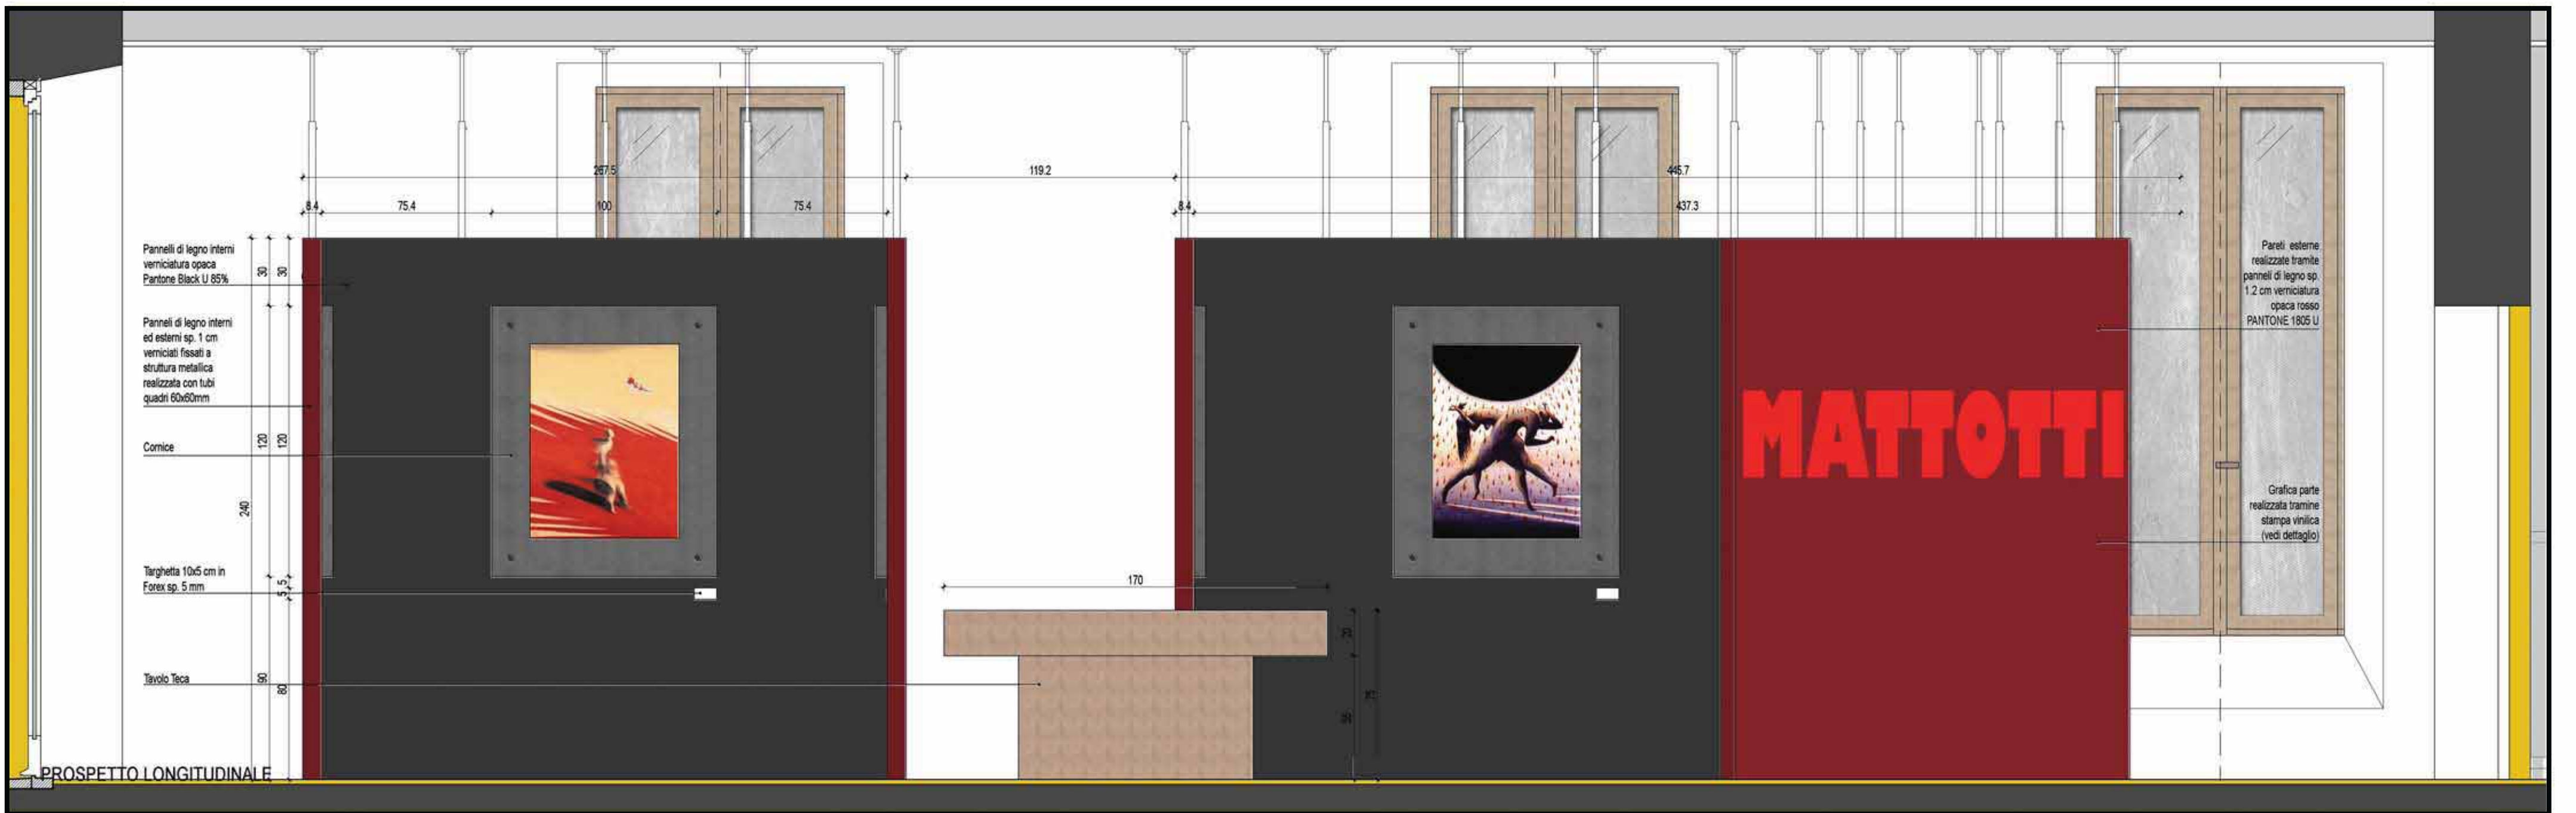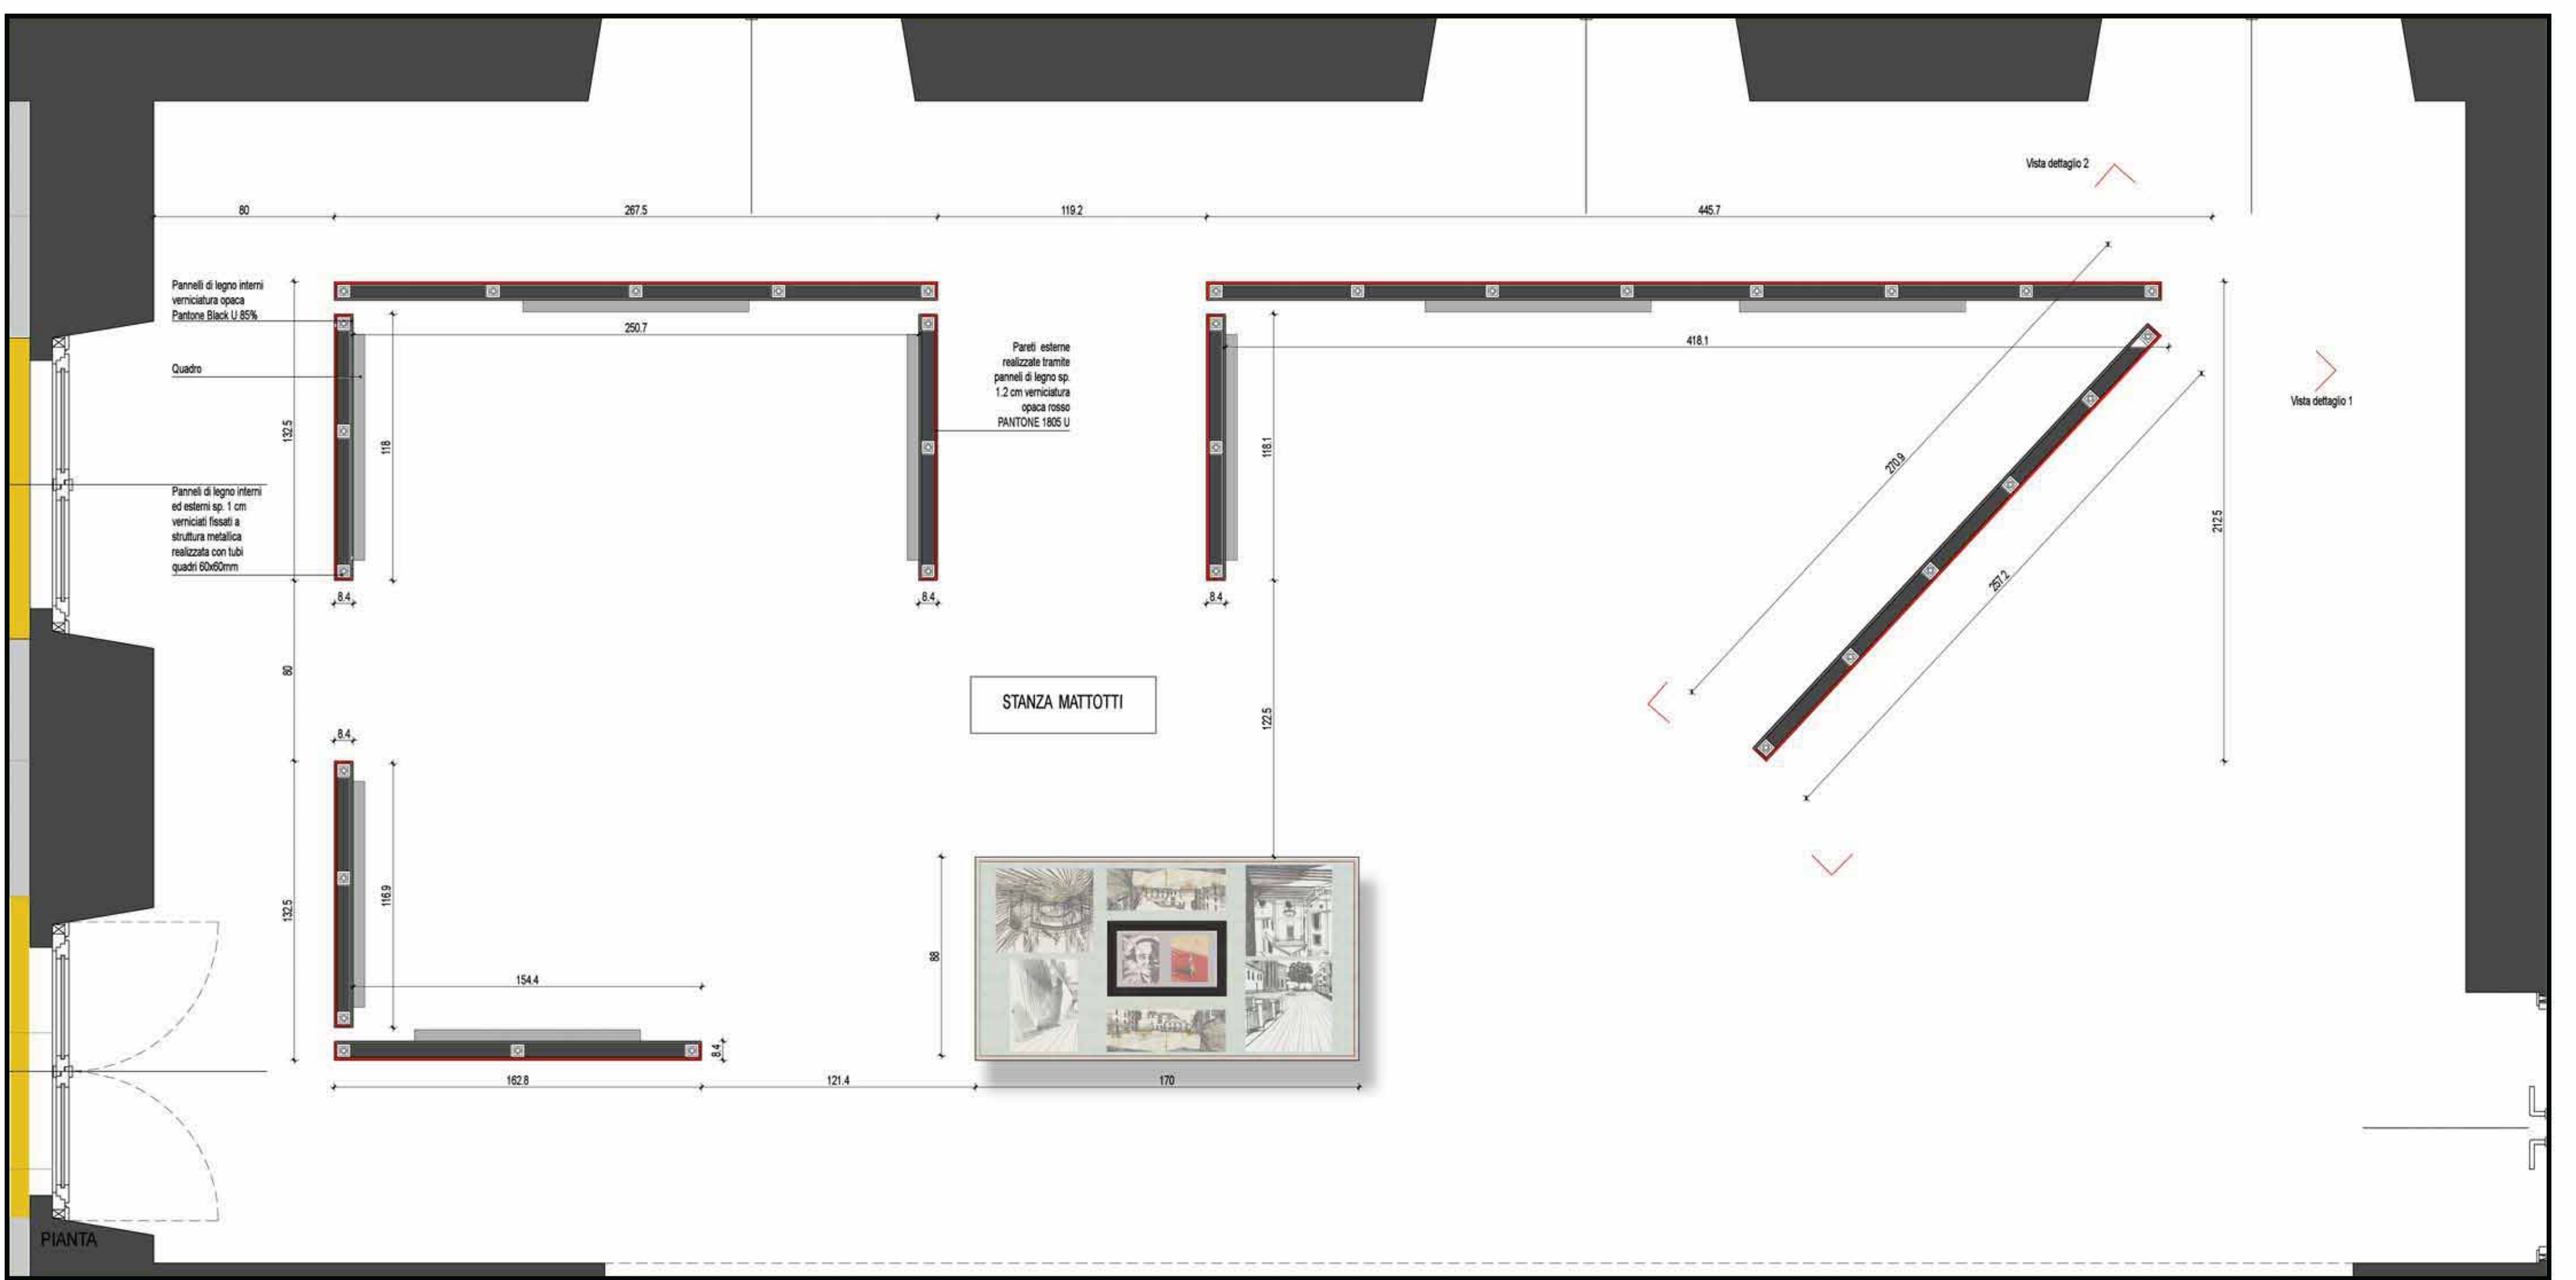

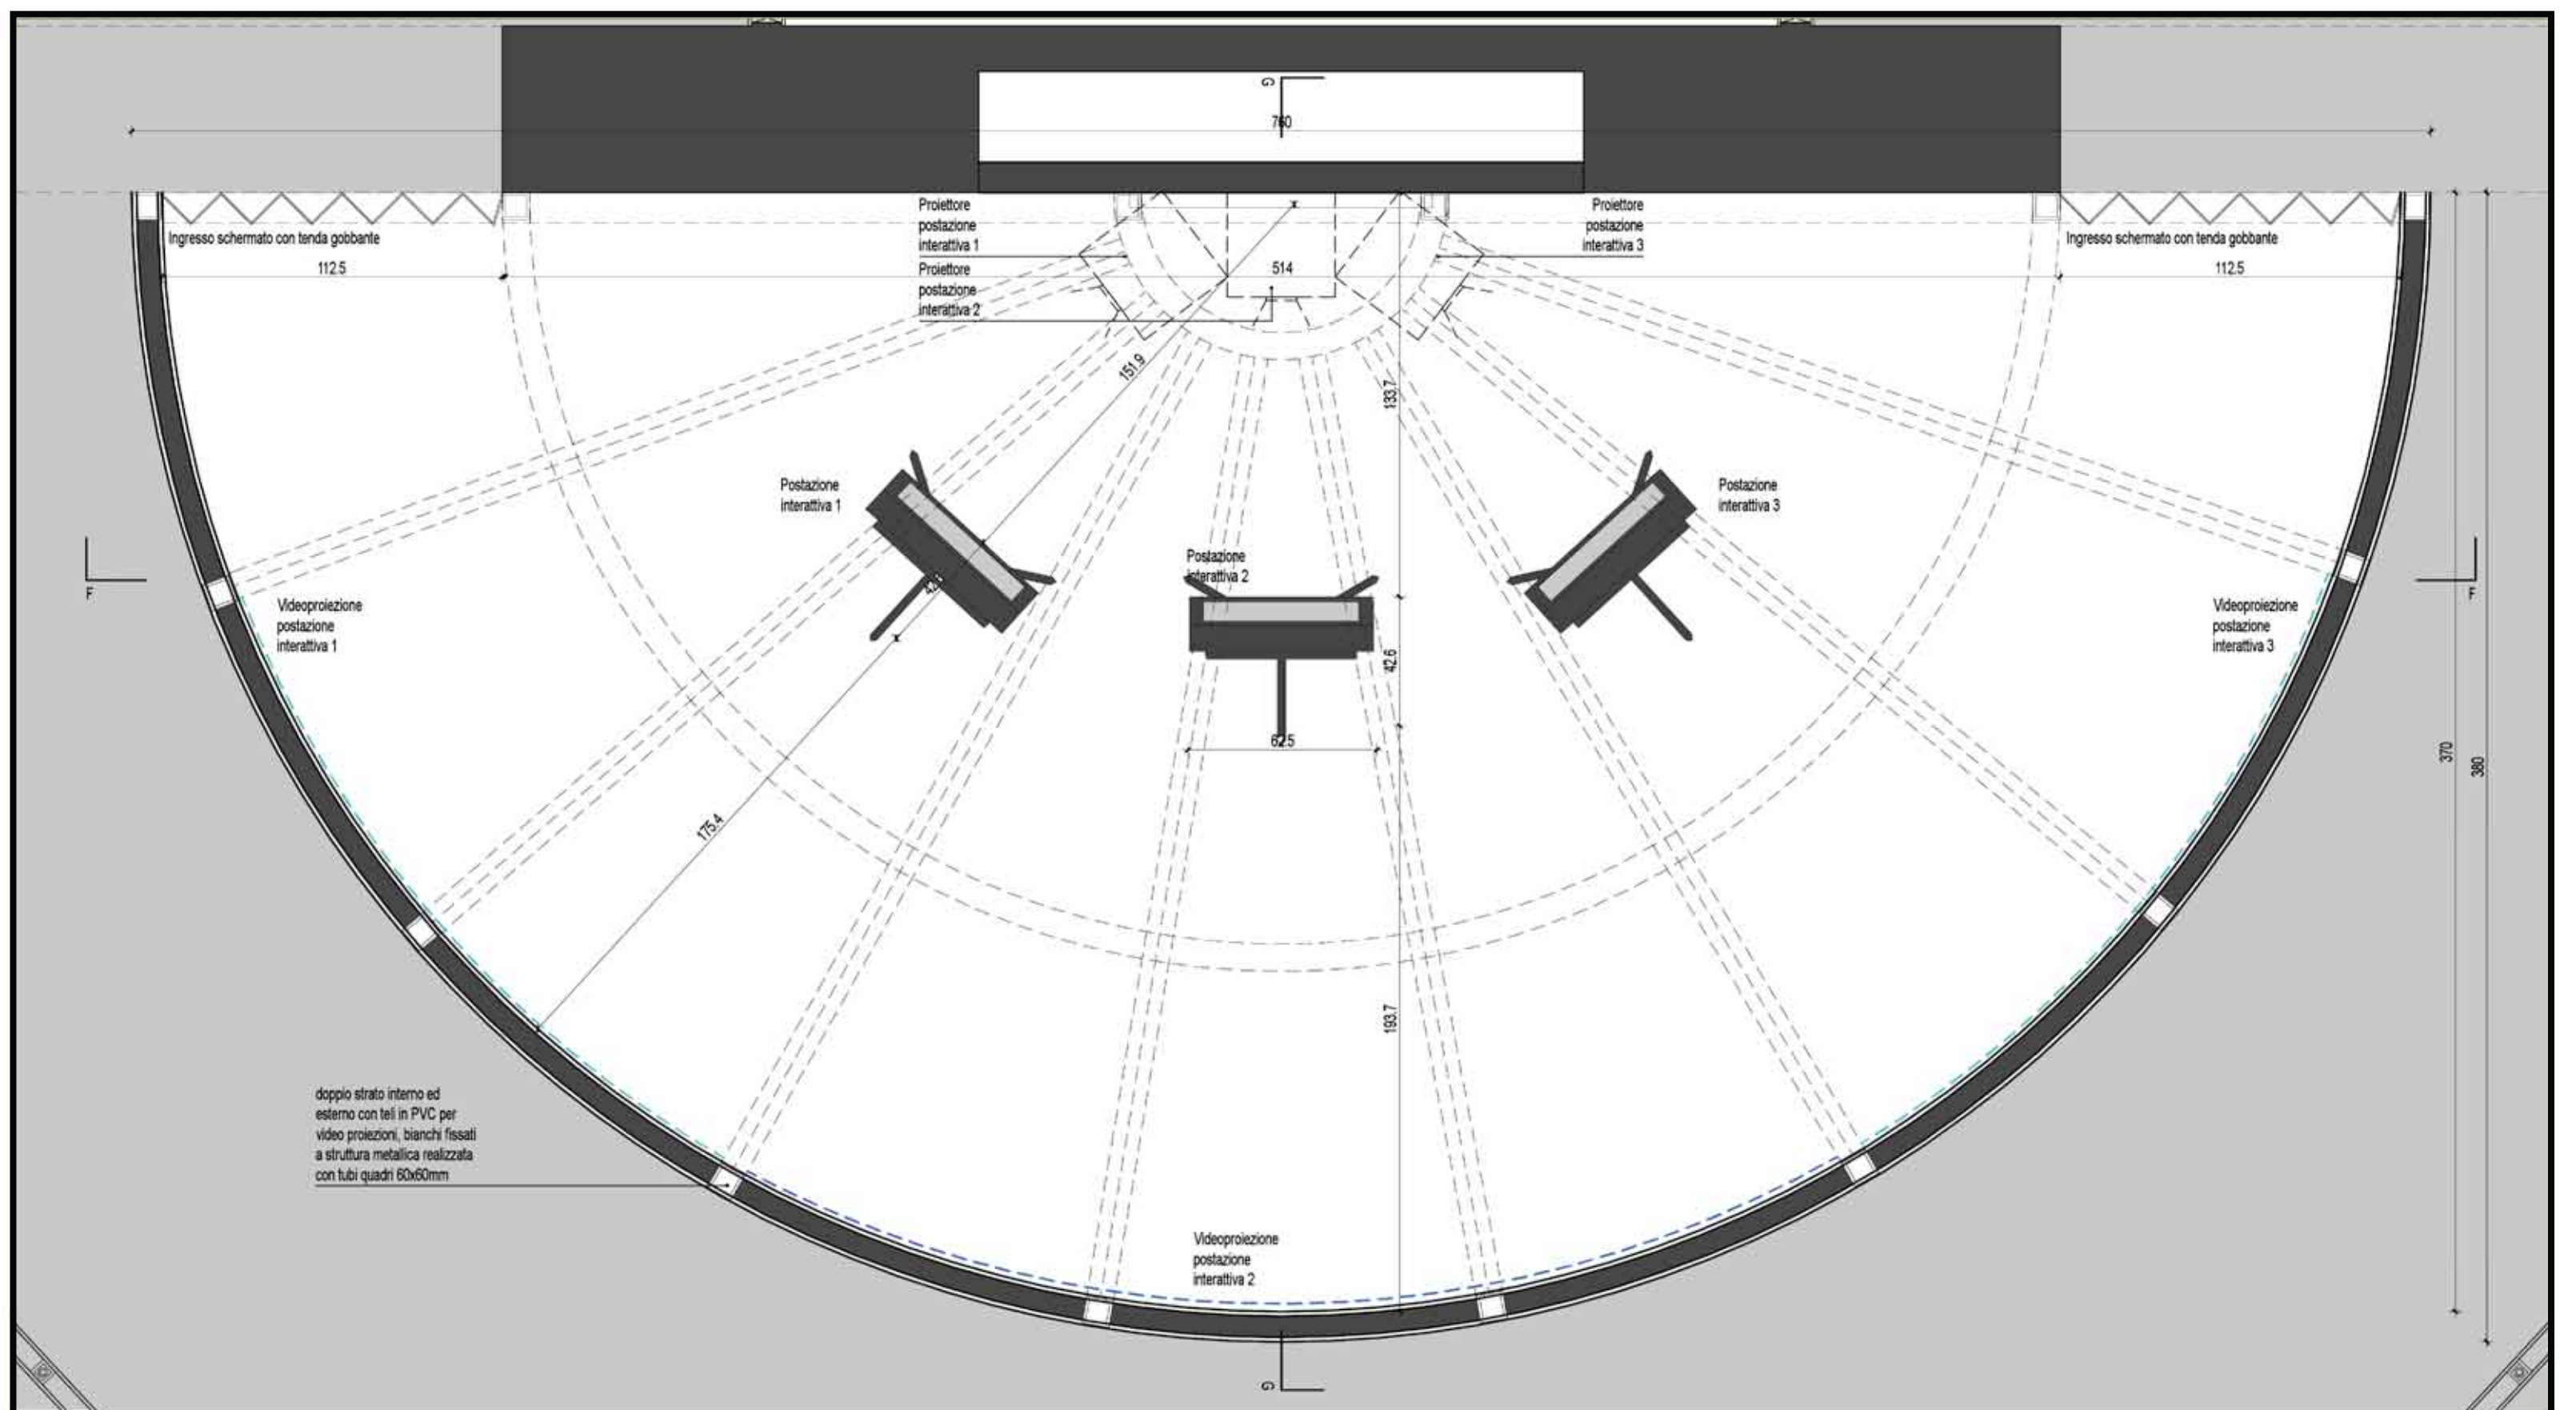

Storyboard dell'esperienza interattiva

- 1) SCEGLI GLI ELEMENTI DELLA TUA MILANO ESTRARLI DALLE TAVOLE IN HOST A4 E TRASCINALI NELLA TAVOLA DA DISEGNO
- 2) DISPONI GLI ELEMENTI NELLA TAVOLA, DIMENSIONALI A TUO PIACIMENTO CON LE TUE MANI
- 3) QUANDO SARAI SODDISFATTO DELLA TUA COMPOSIZIONE PREMI **OK**
- 4) ORA FIRMA CON UN DITO. INSERISCI IL TUO INDIRIZZO EMAIL. PREMI **STAMPA**
- 5) LA "TUA MILANO" È COMPLETATA. RITIRA LA CARTOLINA CON LA TUA OPERA STAMPATA. IN BIGLIETTERIA LA RICEVERAI ANCHE AL TUO INDIRIZZO EMAIL. **GRAZIE!**

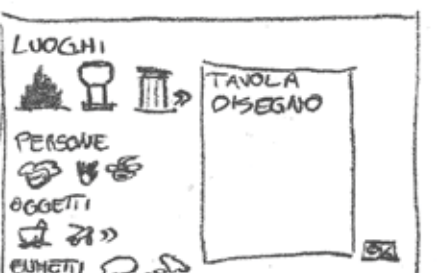

Esempi di realizzazioni:

