


NAVIGLIO MARTESANA

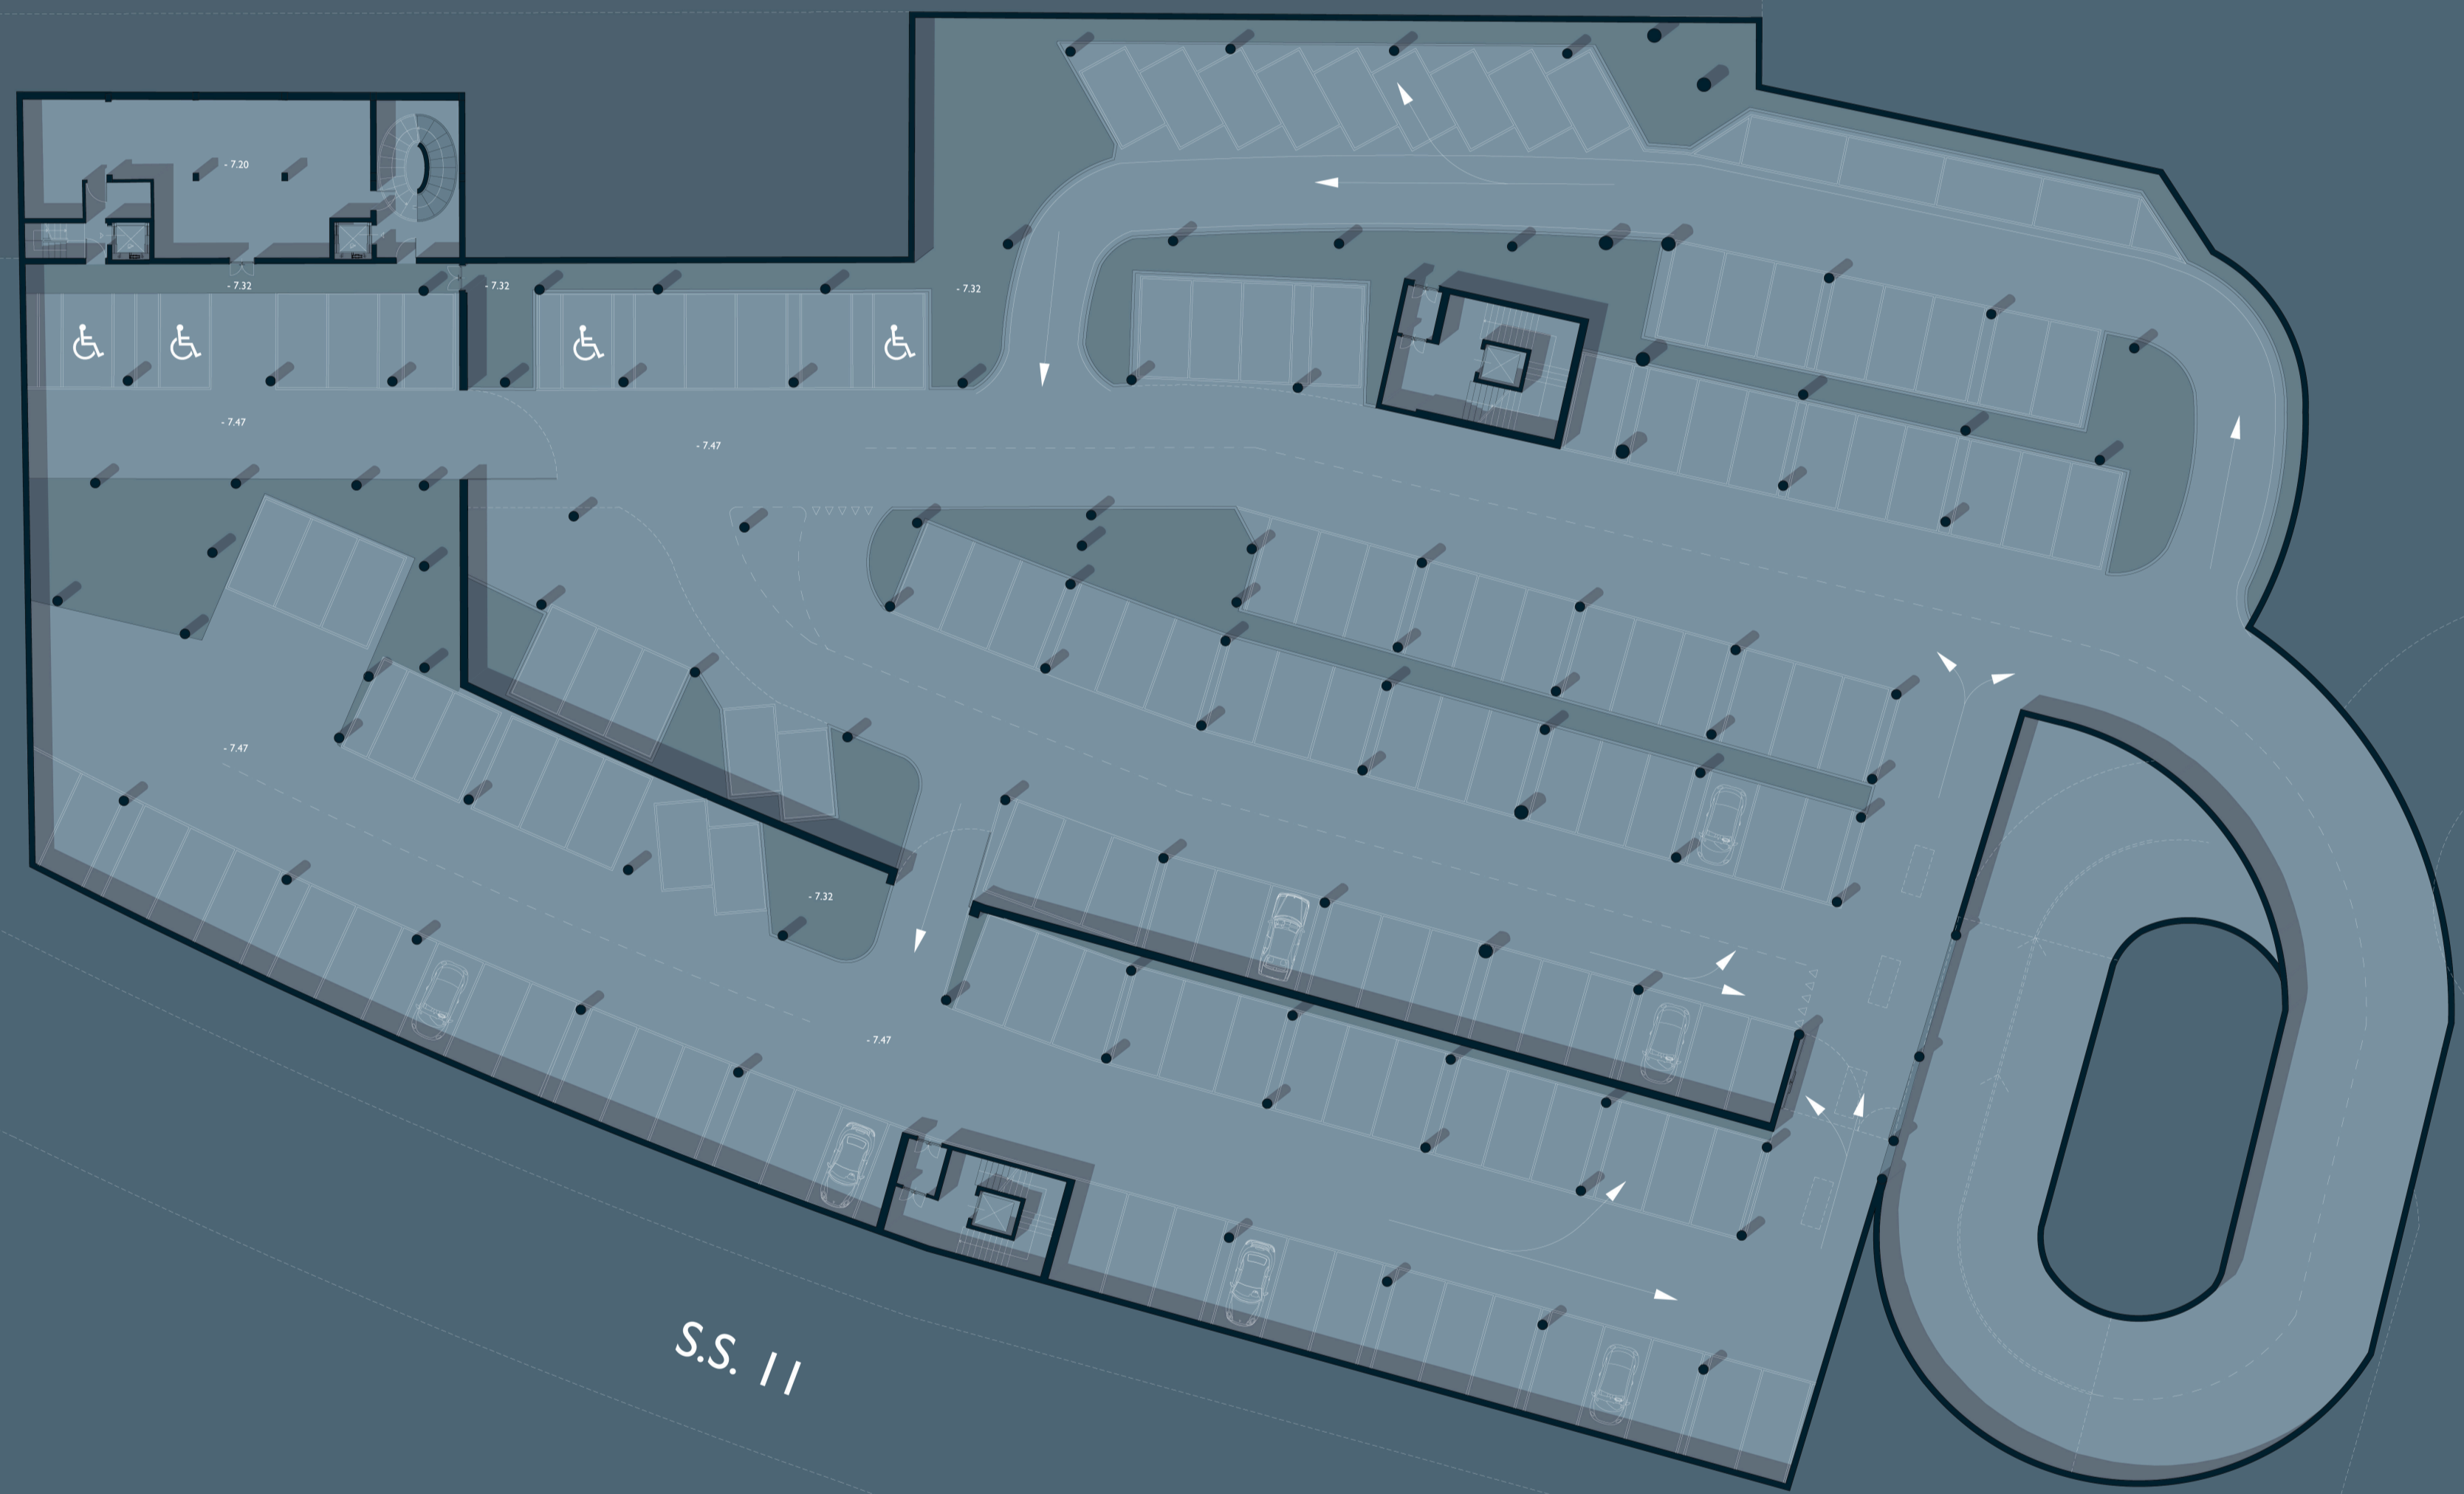

SECONDO PIANO INTERRATO  
QUOTA -7.47

- Superficie parcheggi mq 1875
- Accesso carrabile e vie di sicurezza
- Rampato 59m mq 58.57
- Scale 118.74

SCALA 1:200



PROTEZIONE CIVILE  
COMUNE DI MILANO  
UFFICIO TECNICO  
ING. GIOVANNI BIANCHI  
Via di Lanza di  
Cassa Sella  
Piazza  
Prof. Mario Lucchini

**PIANTA PIANO INTERRATO QUOTA -7.47**  
UN CONTRIBUTO AI NUOVI PAESAGGI URBANI SUI NAVIGLI  
**08** UN CENTRO PER LA CURA DEL CORPO SULLA MARTESANA