


NAVIGLIO MARTESANA

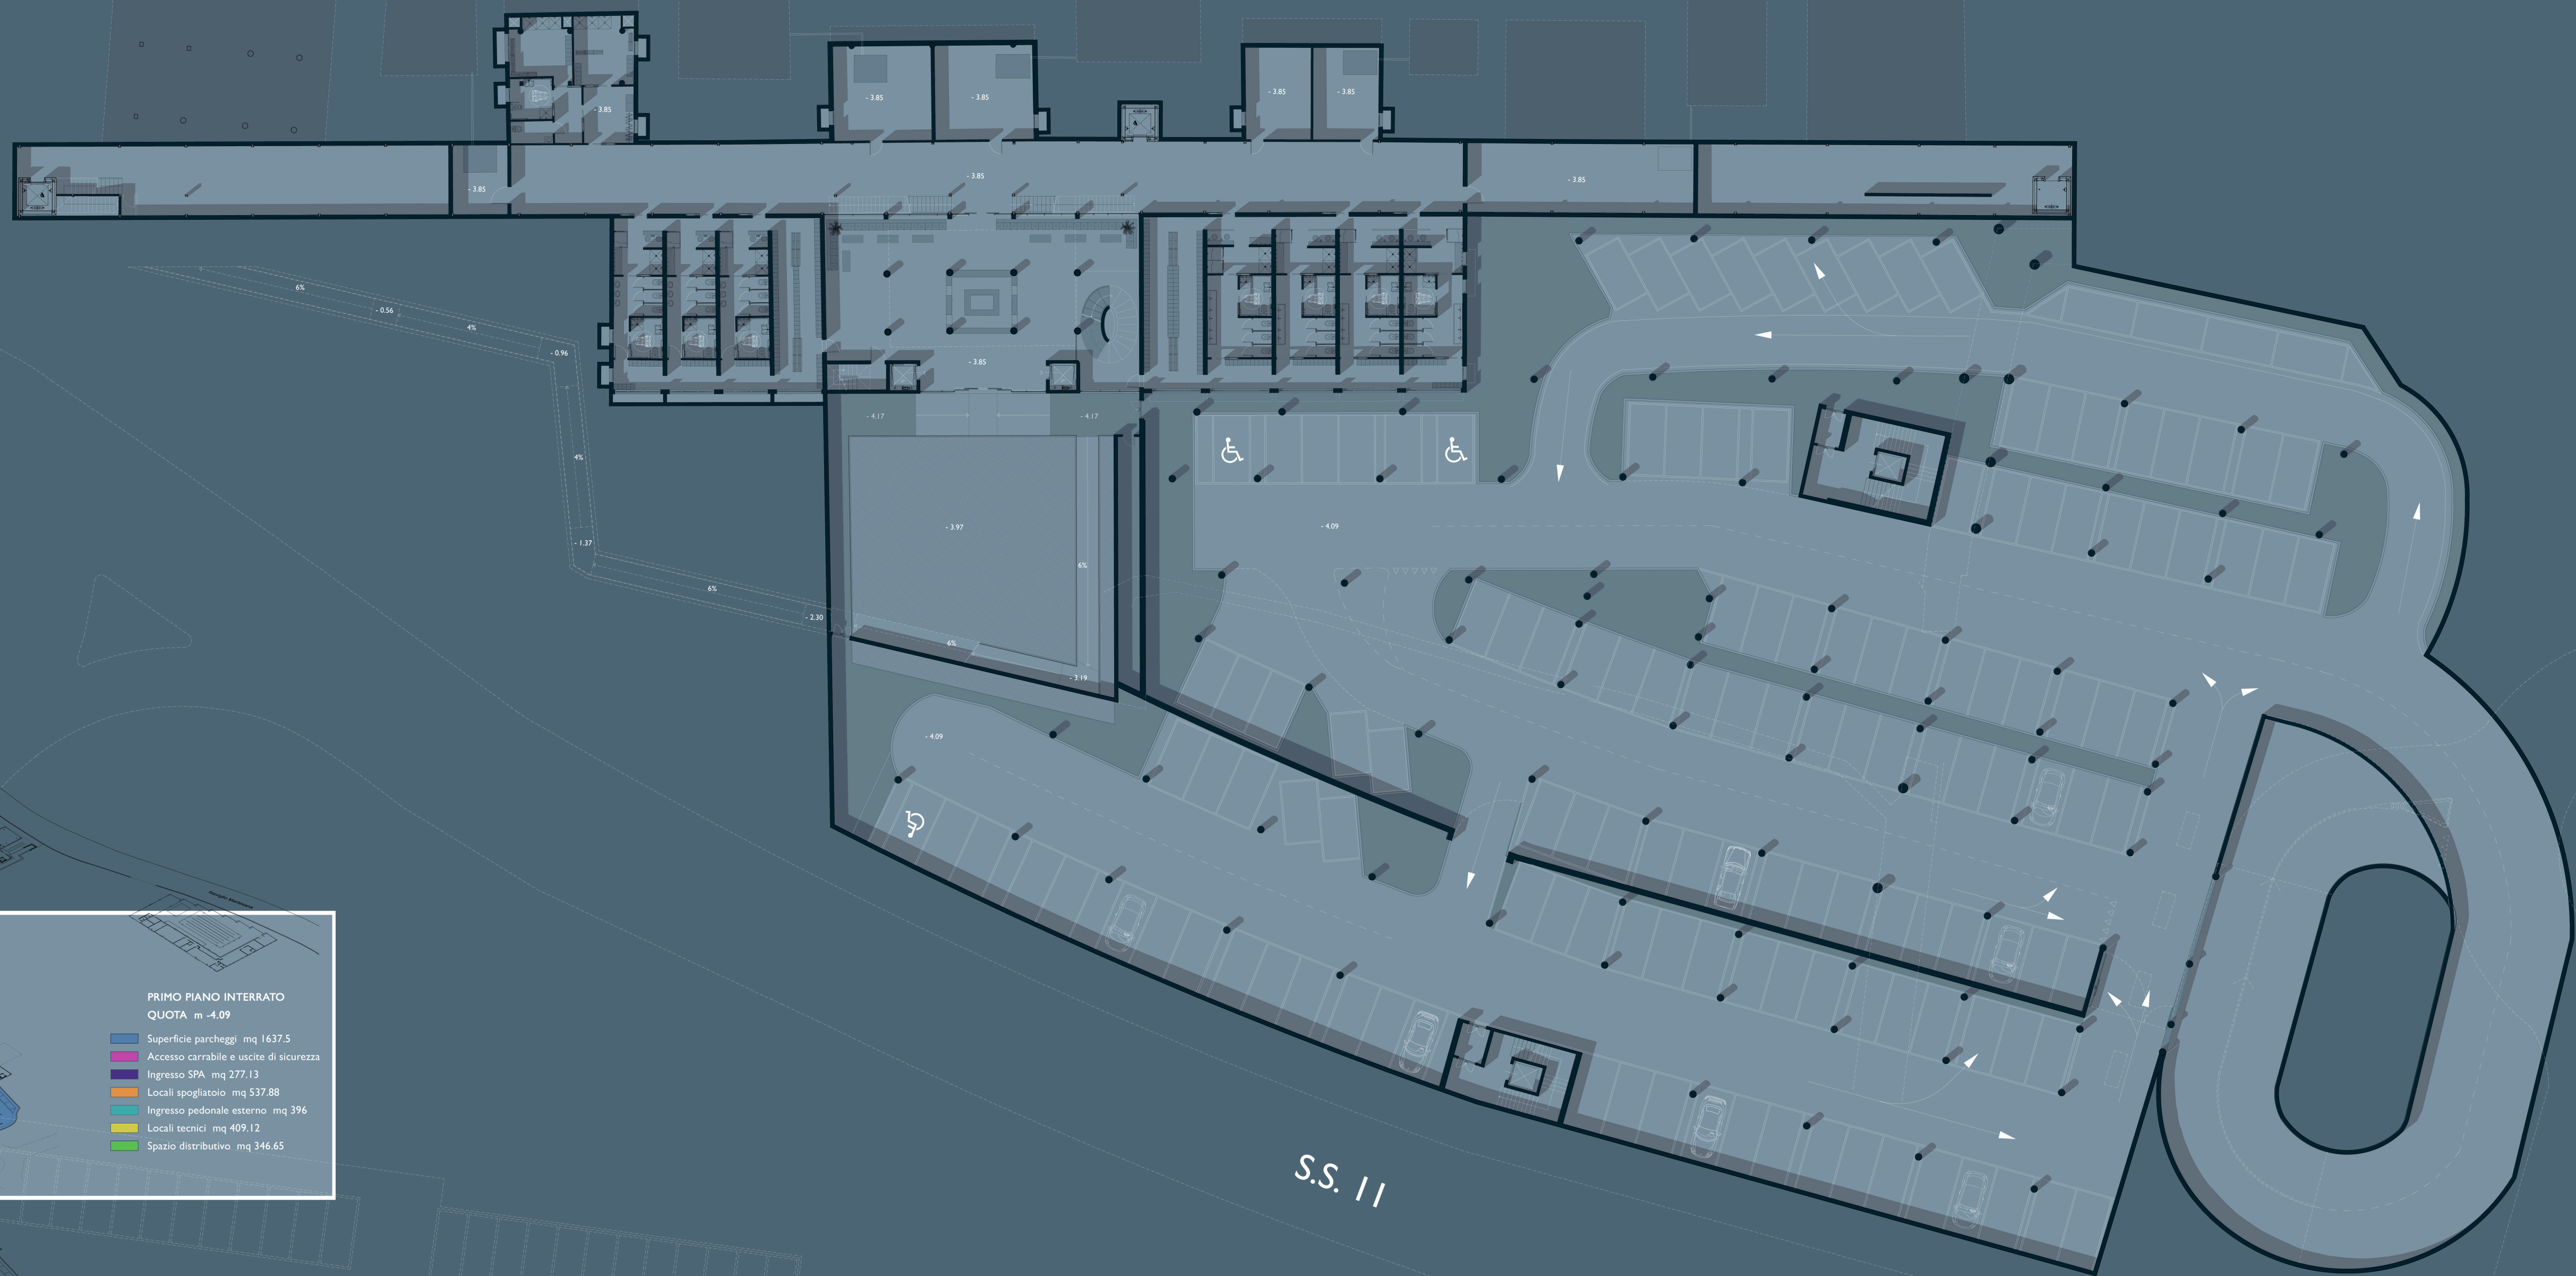

PRIMO PIANO INTERRATO
QUOTA = -4.09

- Superficie parcheggi mq 1637,5
- Accesso carrabile e scale di sicurezza
- Ingresso SPA mq 277,19
- Locali vegetazione mq 537,88
- Ingresso pedonale esterno mq 294
- Locali tecnici mq 409,12
- Spazio distributivo mq 394,65



UNIVERSITÀ DEL PIEMONTE
POLITECNICO DI TORINO
CORSO DI ARCHITETTURA
URBANA
FACOLTÀ DI ARCHITETTURA
E PAESAGGIO

Tesi di Laurea di
Candidato
Relatore
Prof. Marco Lucchin

PIANTA PIANO INTERRATO QUOTA -4.09
UN CONTRIBUTO AI NUOVI PAESAGGI URBANI SUI NAVIGLI
UN CENTRO PER LA CURA DEL CORPO SULLA MARTESANA

SCALA 1:200