

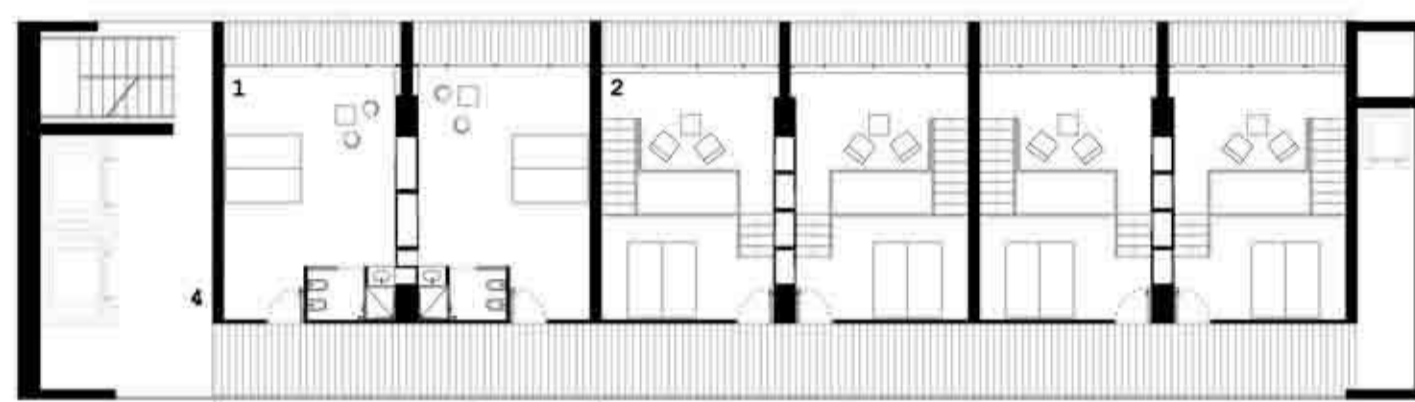
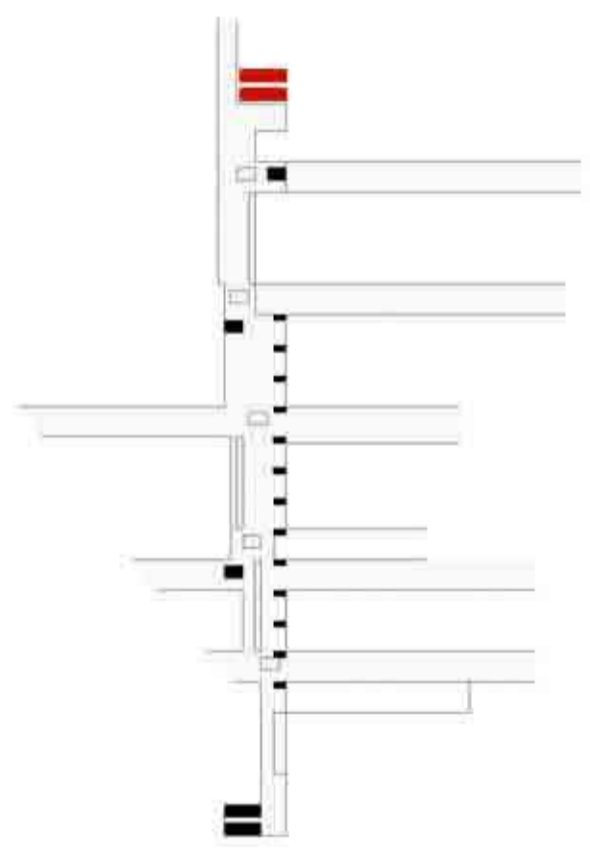




Sezione trasversale N-N  
scala 1:200

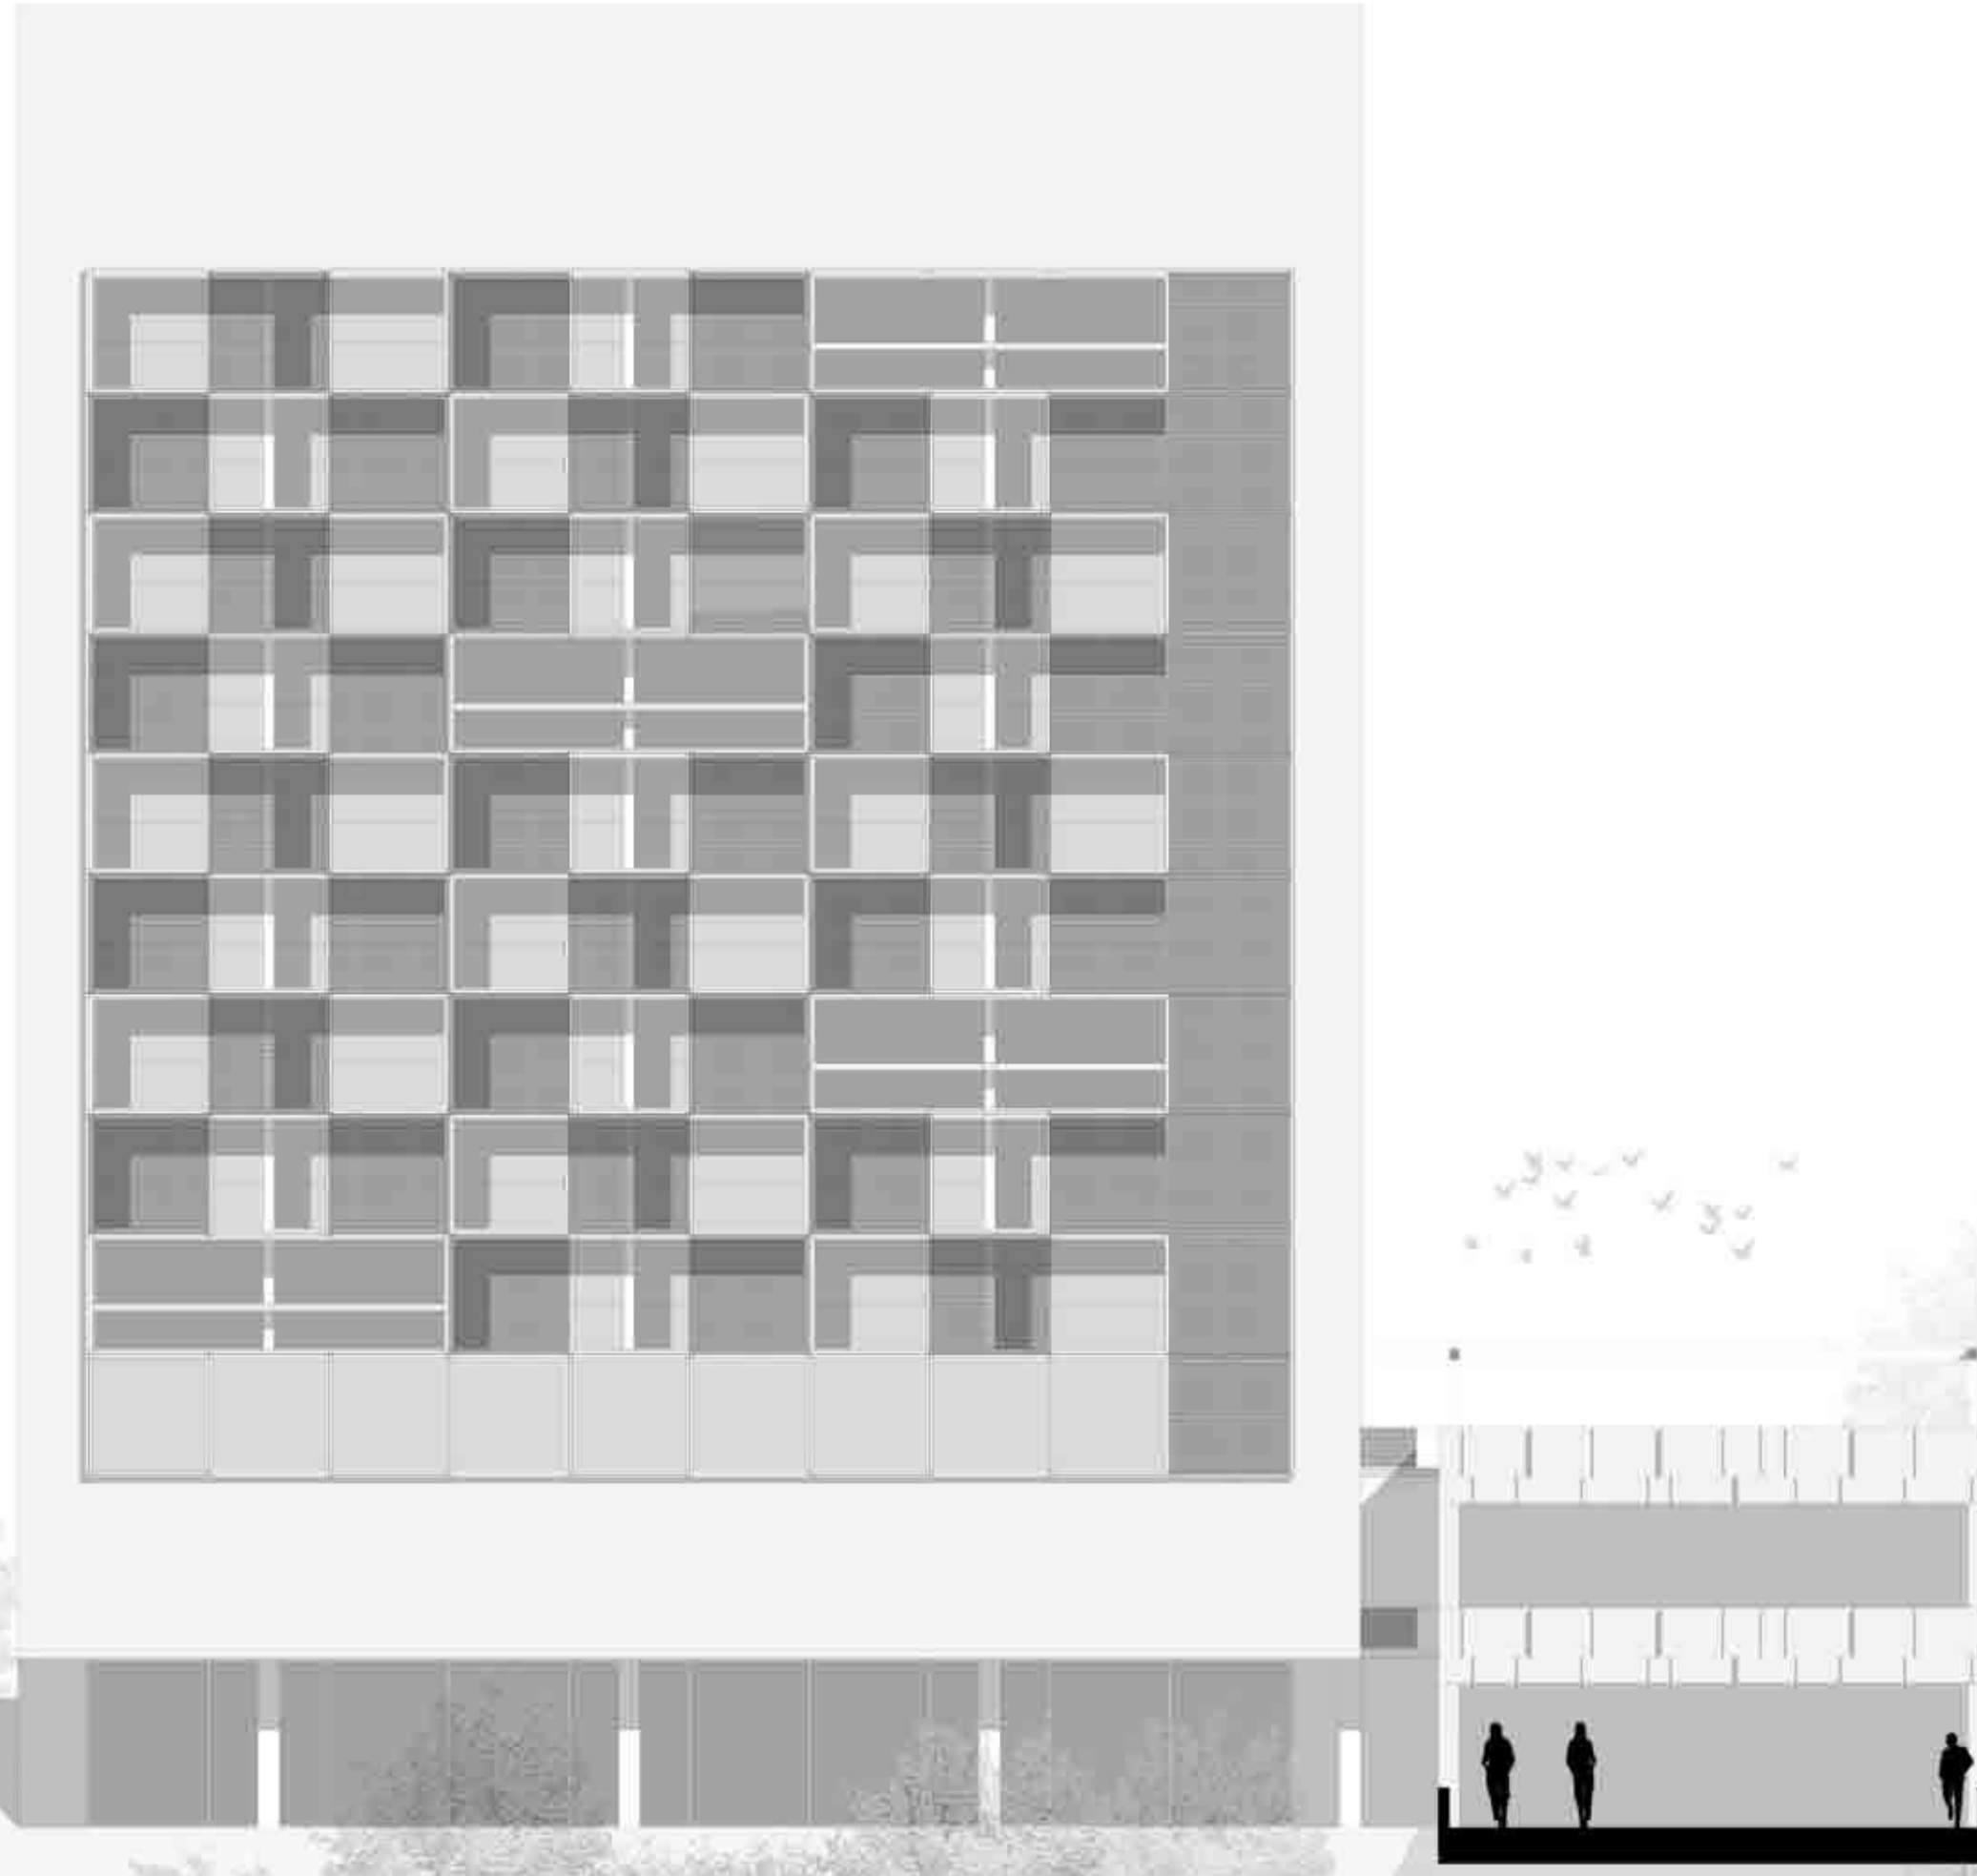



Pianta piano tipo senza spazio comune "a ponte".  
scala 1:200

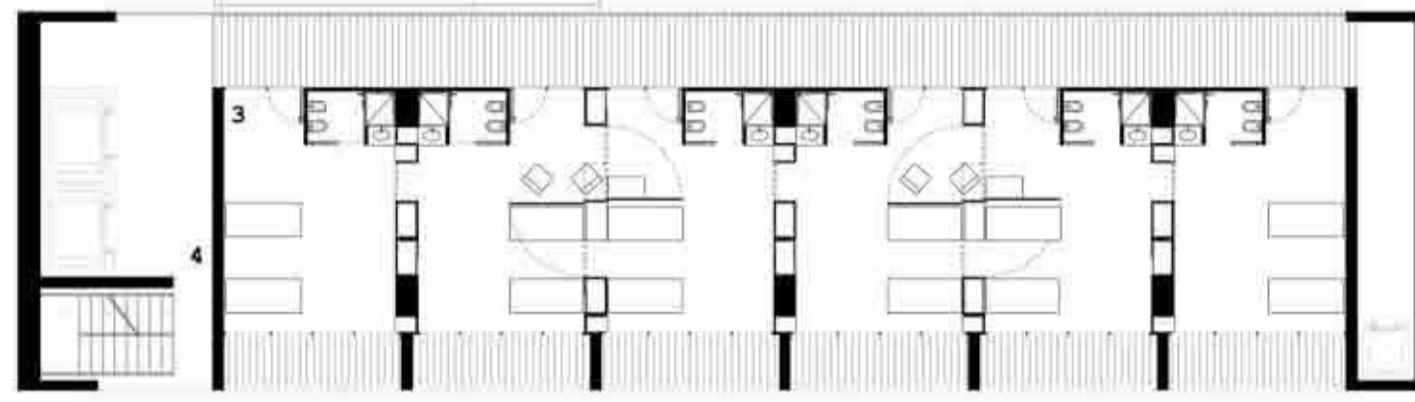

Pianta piano tipo senza spazio comune "a ponte".  
scala 1:200

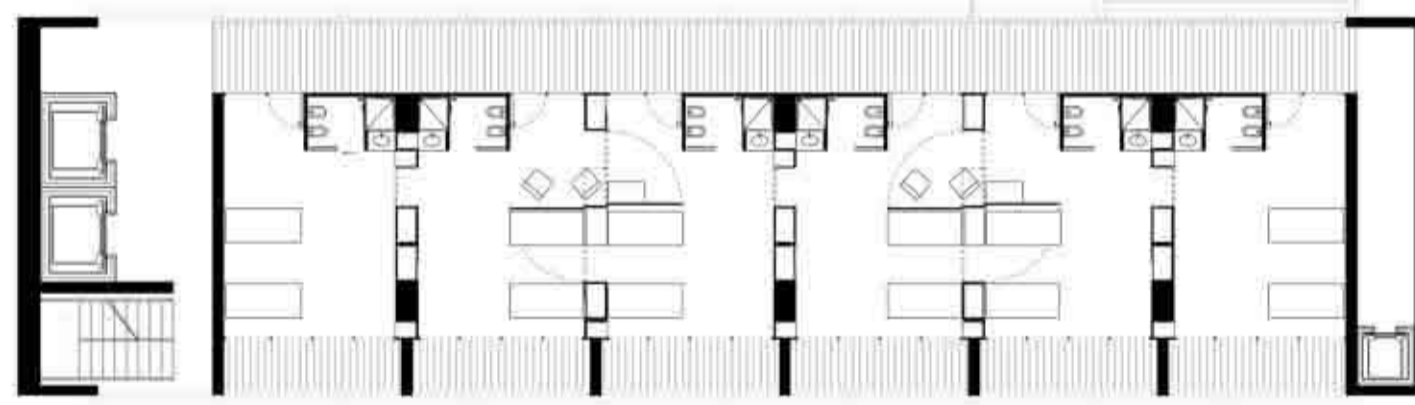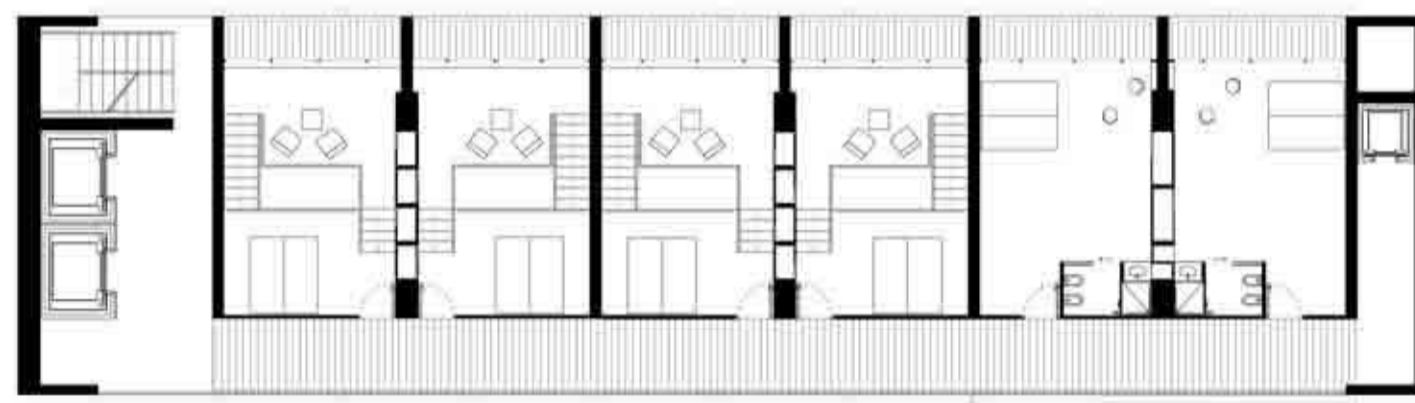

Pianta piano tipo con spazio comune "a ponte".  
scala 1:200

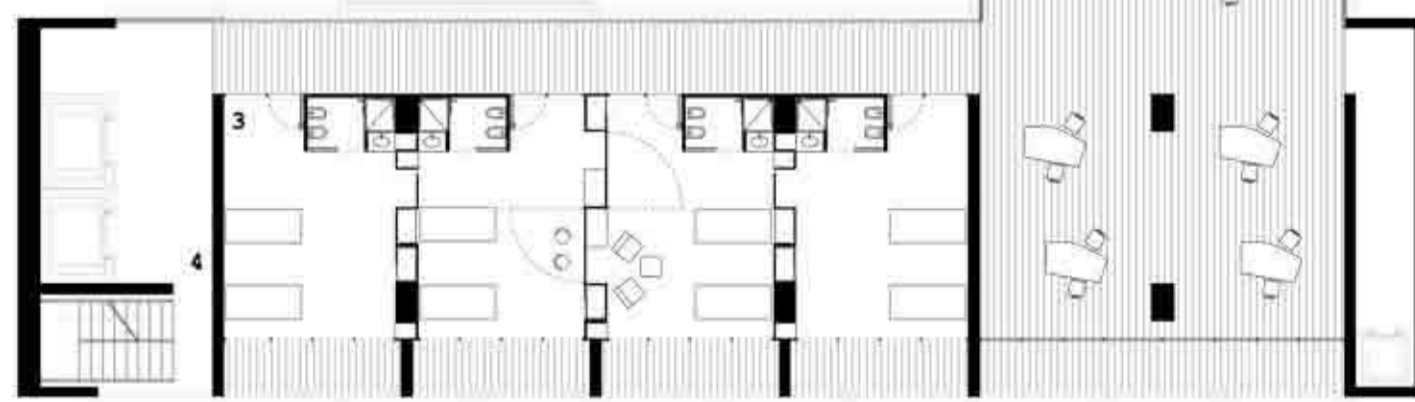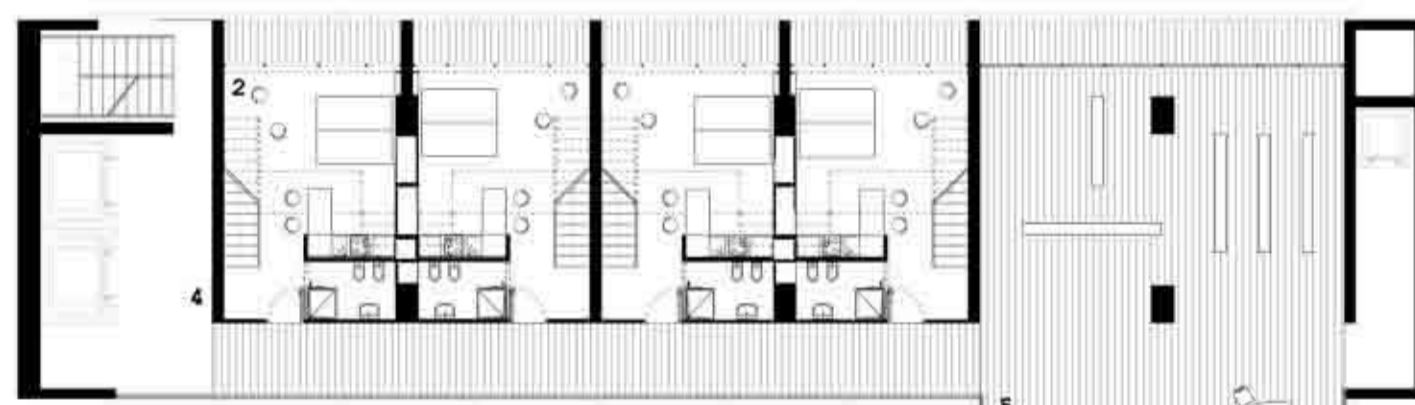

Pianta piano tipo con spazio comune "a ponte".  
scala 1:200

