



SPAZI INTERRATI


SPAZI FUORITERRA

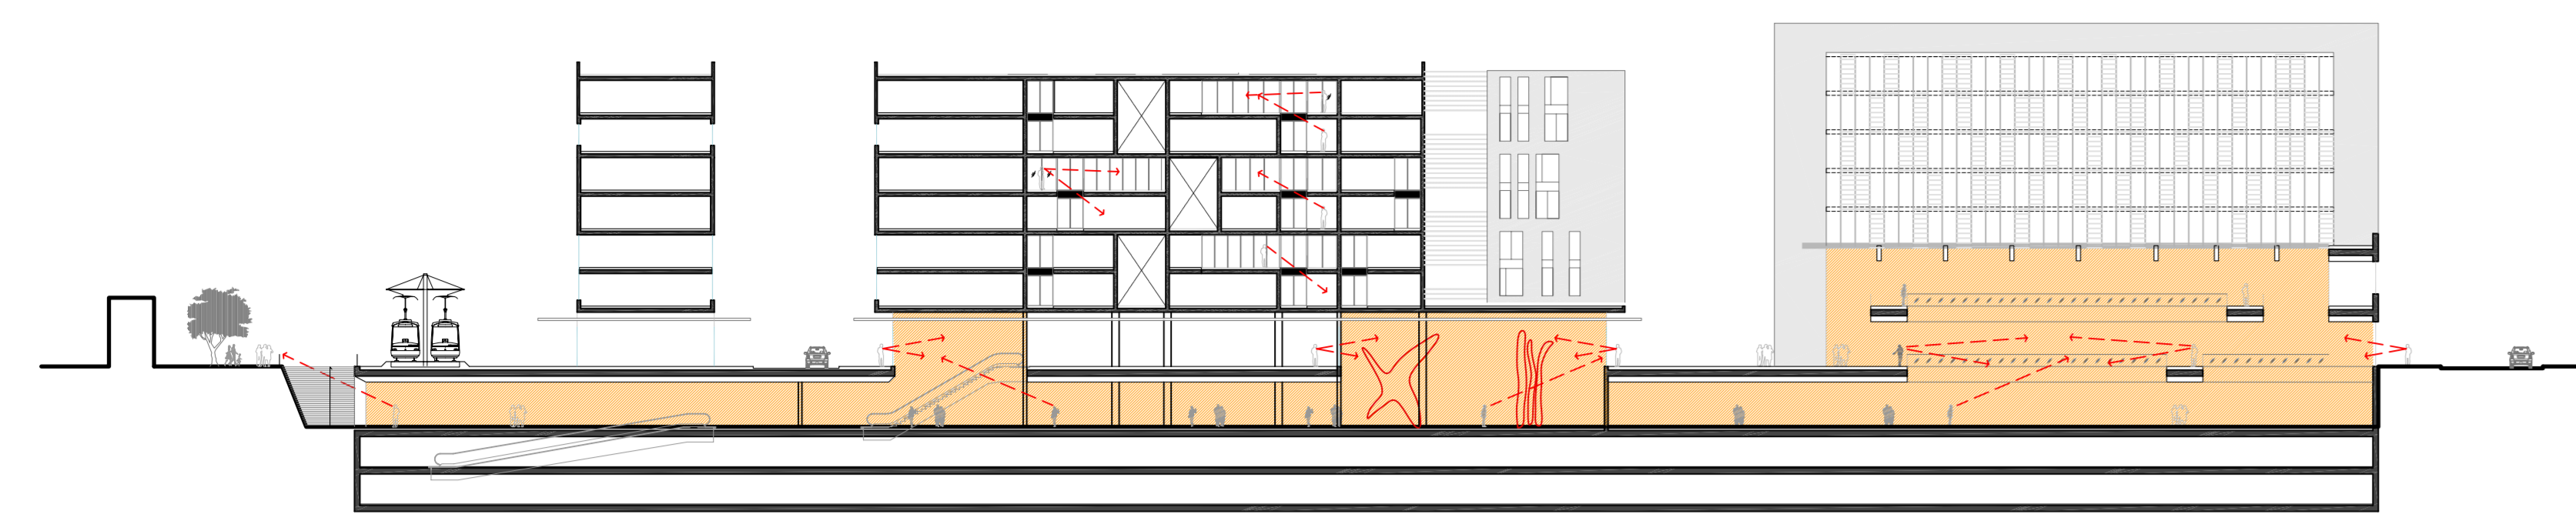


SEZIONE A-A'

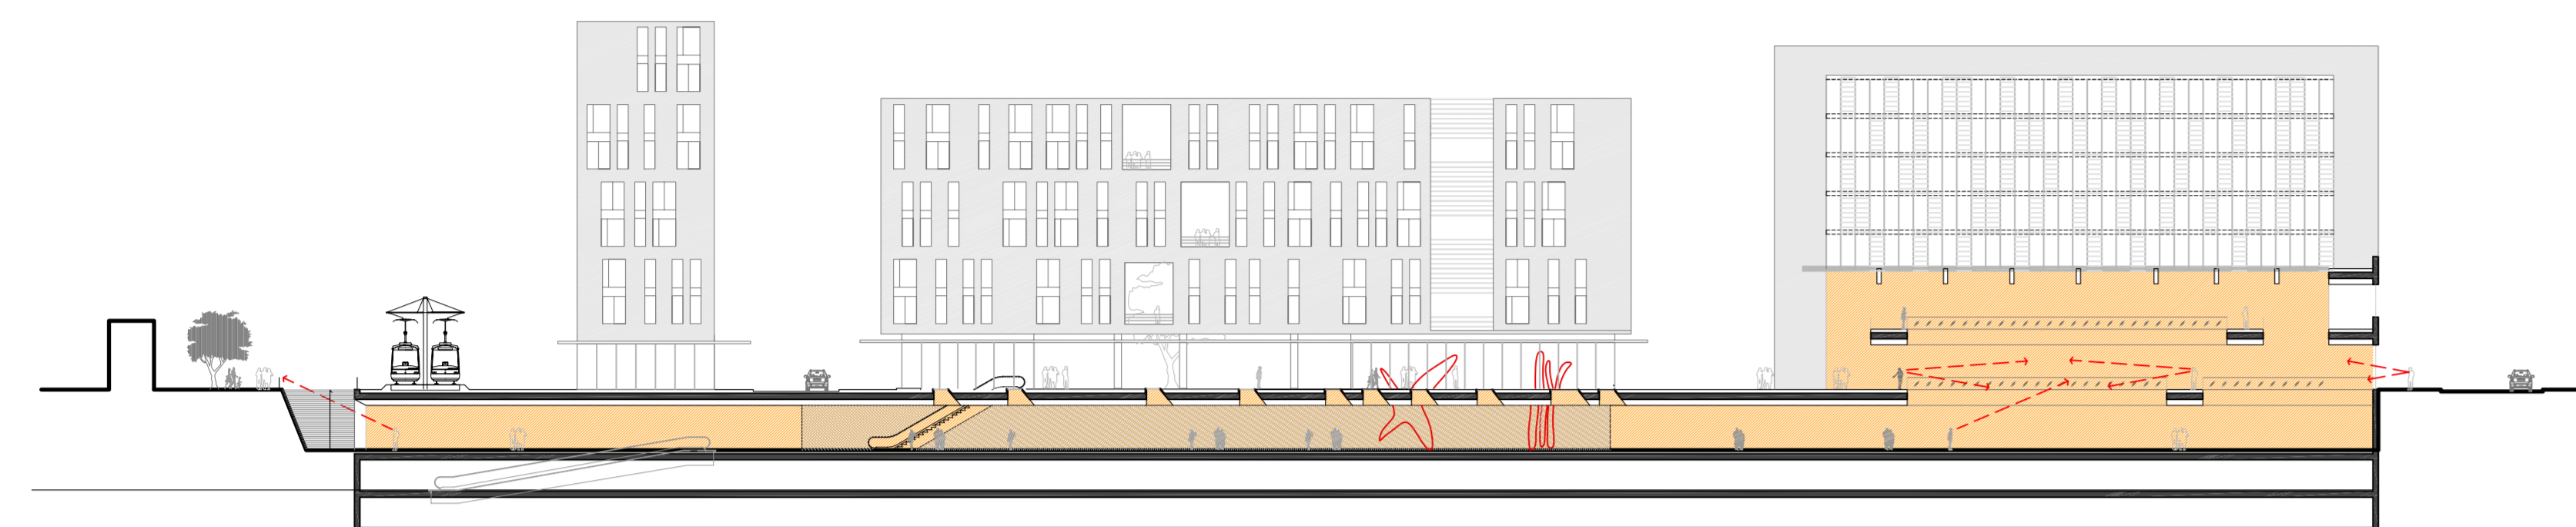



SEZIONE B-B'

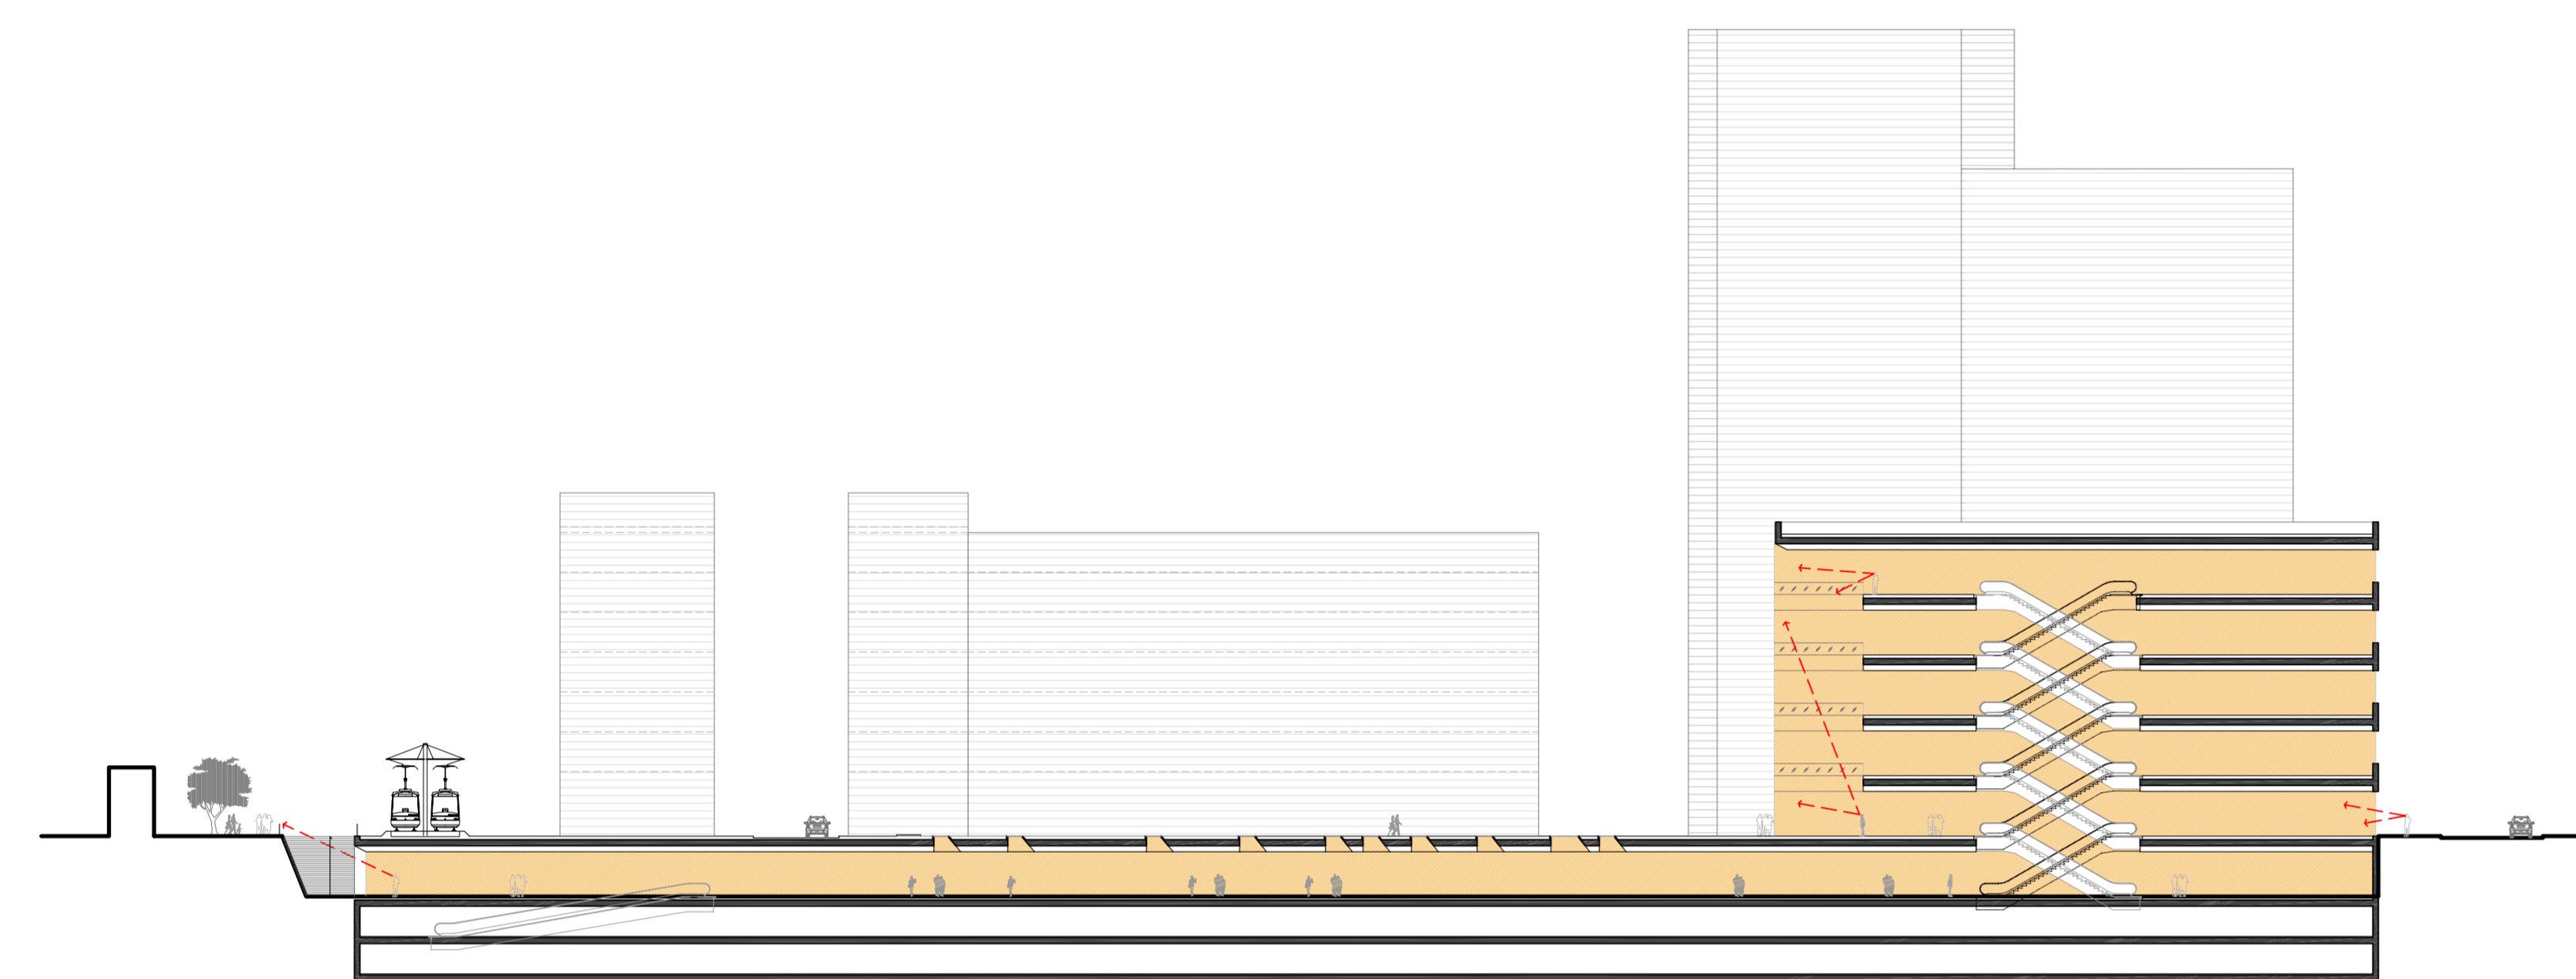

SEZIONE C-C'

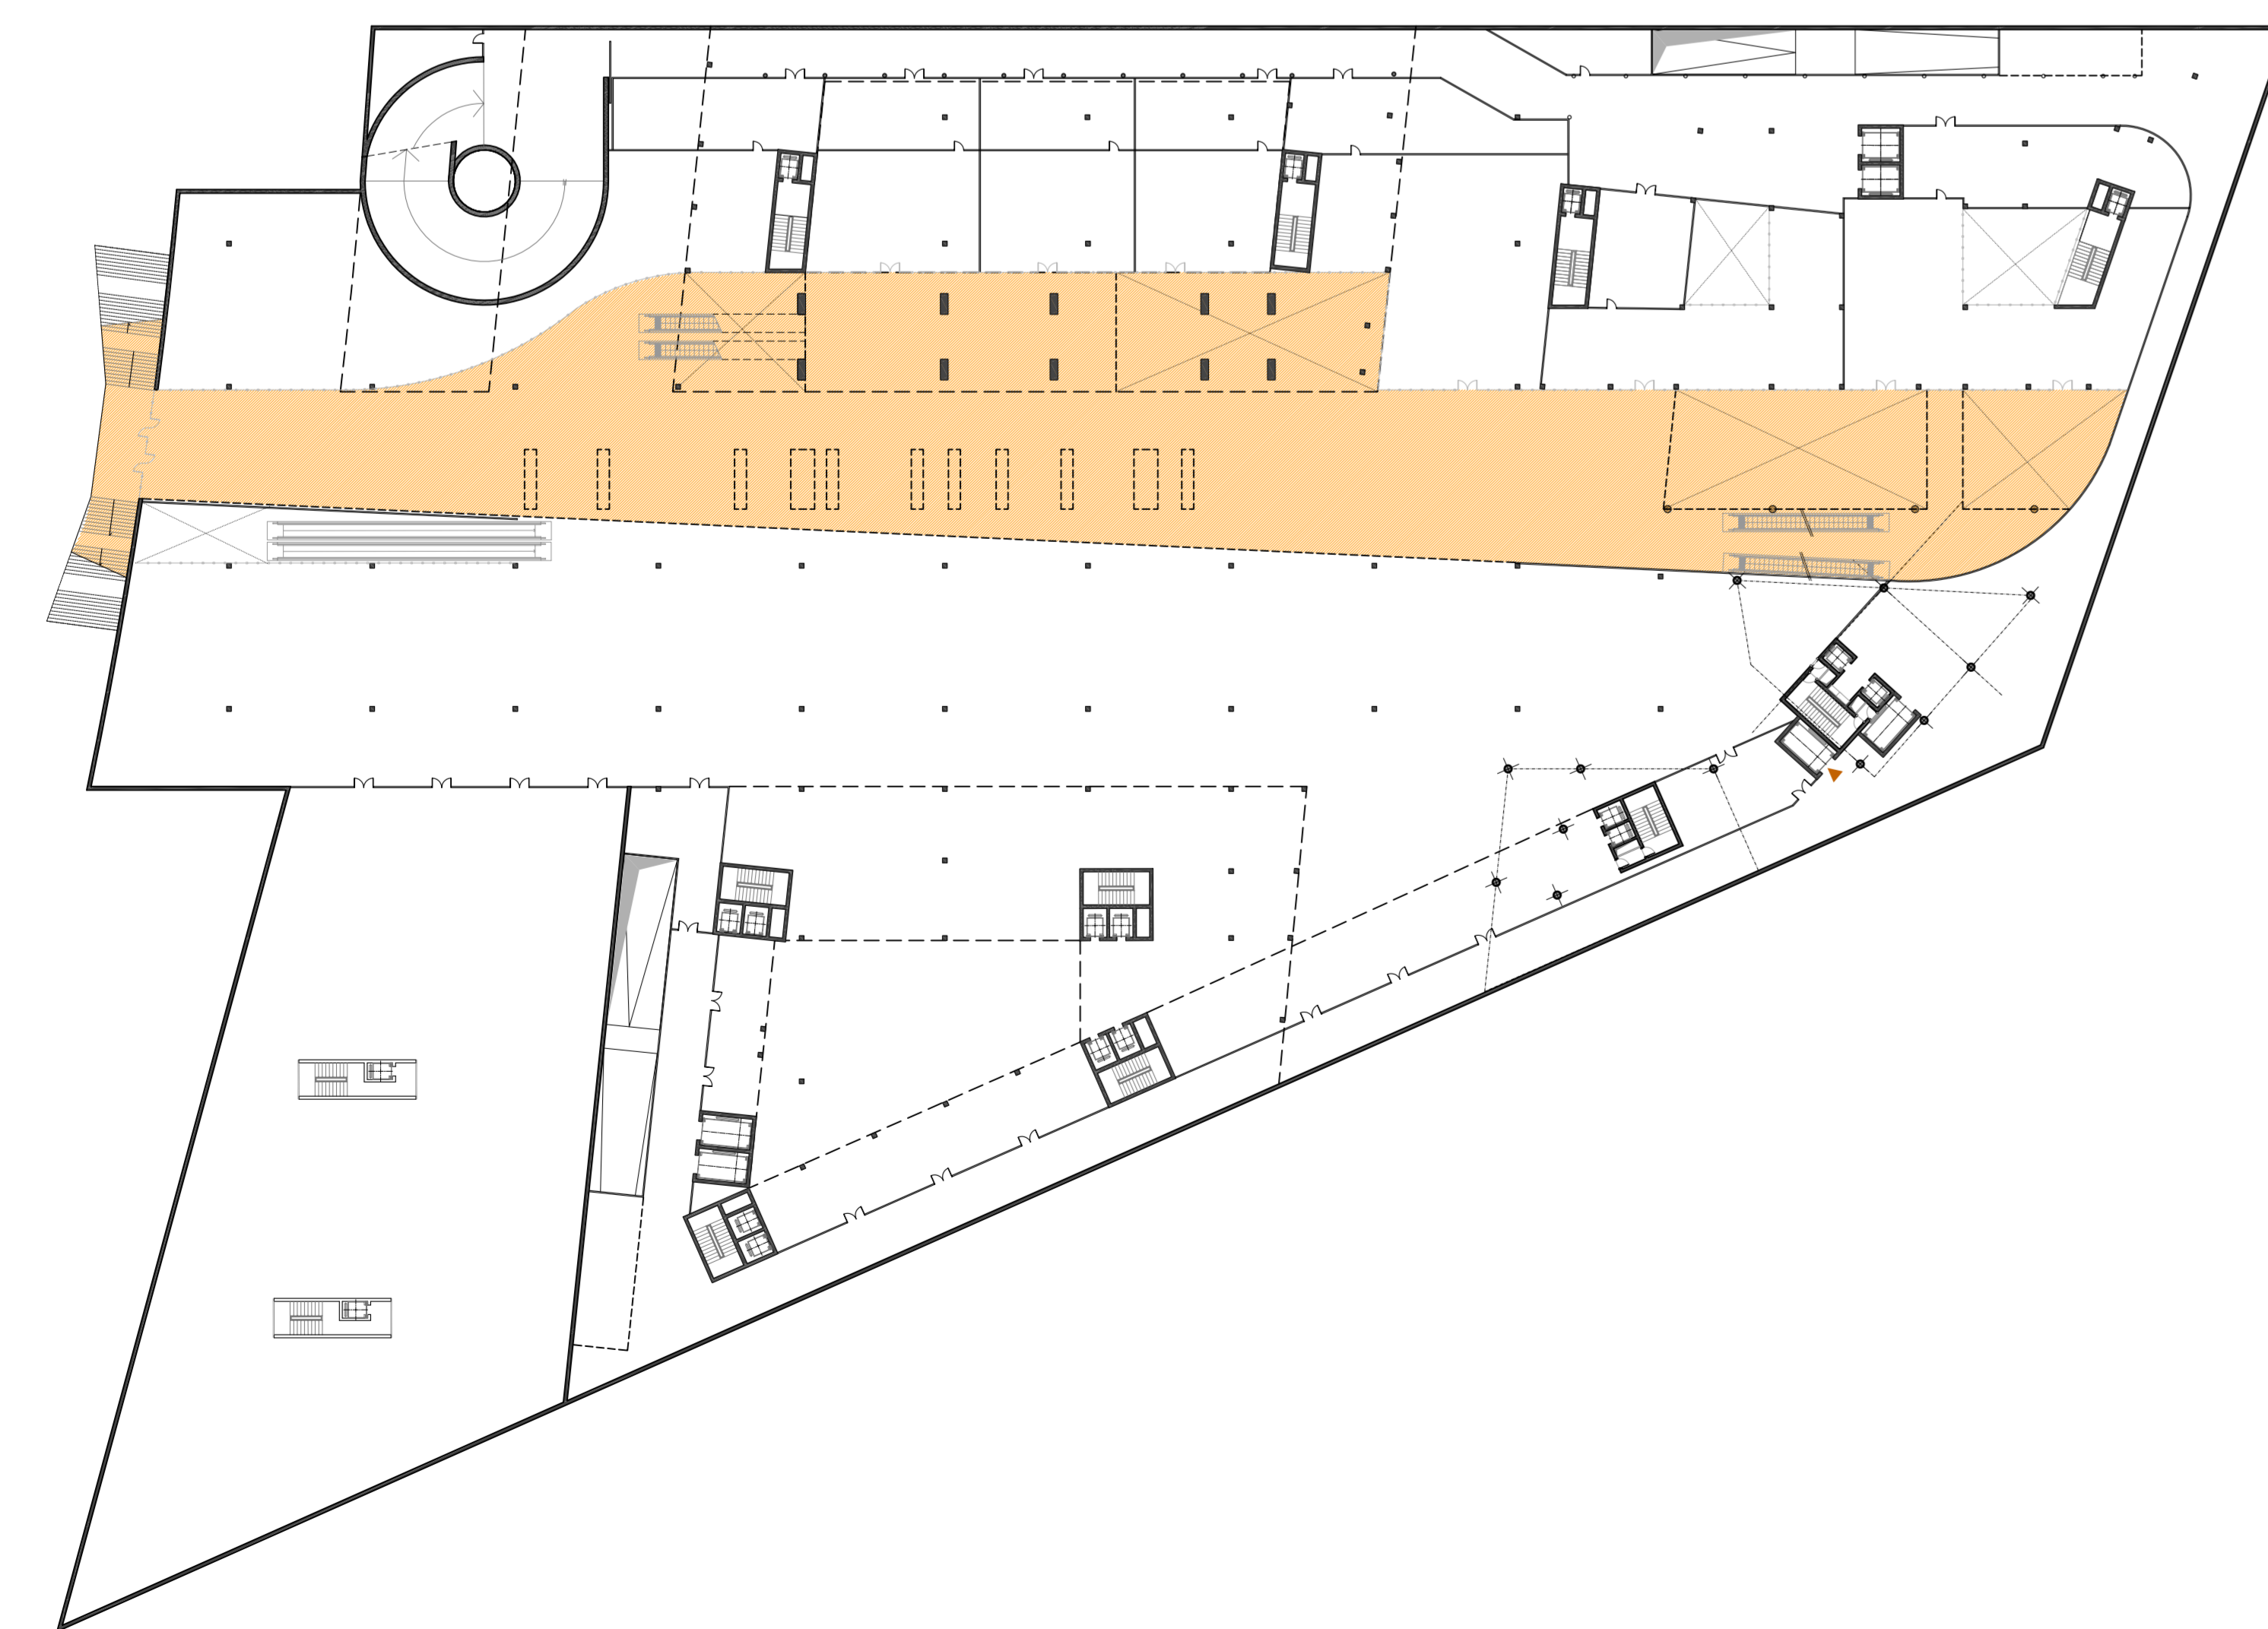

PIANTA PIANO INTERRATO

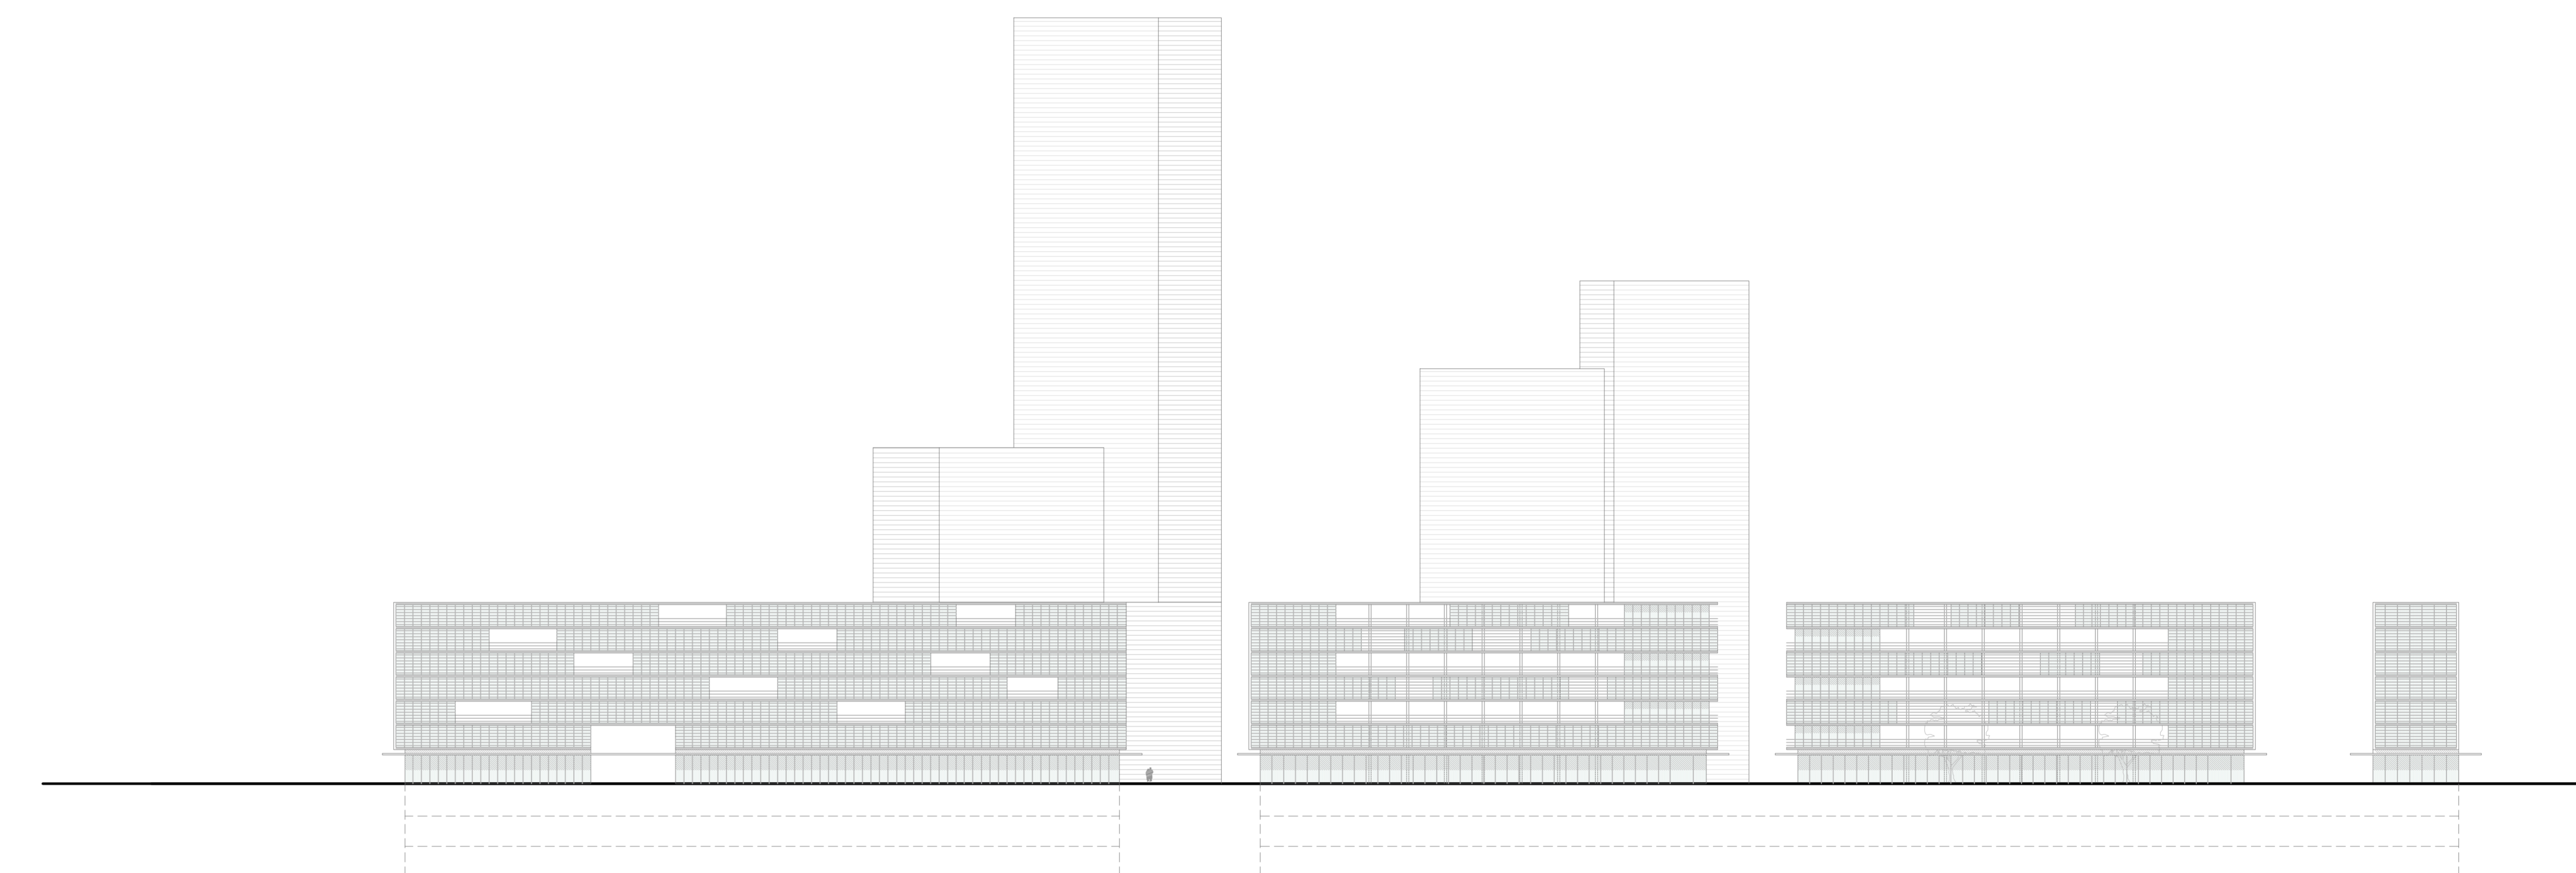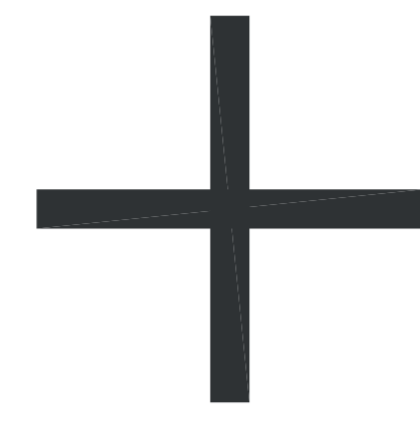

PROSPETTO PARCO



PIANTA PIANO TERRA



Politecnico di Milano
Facoltà di Architettura e società
a. a. 2010/2011

LABORATORIO DI LAUREA

IL NUOVO CENTRO DELLA GRANDE BERGAMO

Relatore
Prof. Giuseppe Marinoni
Correlatore:
Arch. Tommaso Mettifogo

Studiante
Claudio Turrini
208231

ISOLATO:
ATTACCO A TERRA
PIANTA INTERRATO
SEZIONI - PROSPETTI
Scala 1:500

05

