


punto vendita
frutta e verdura
mercato cittadino
scala 1:100



sezione A-A

pianta piano terra
Quota + 1,5m

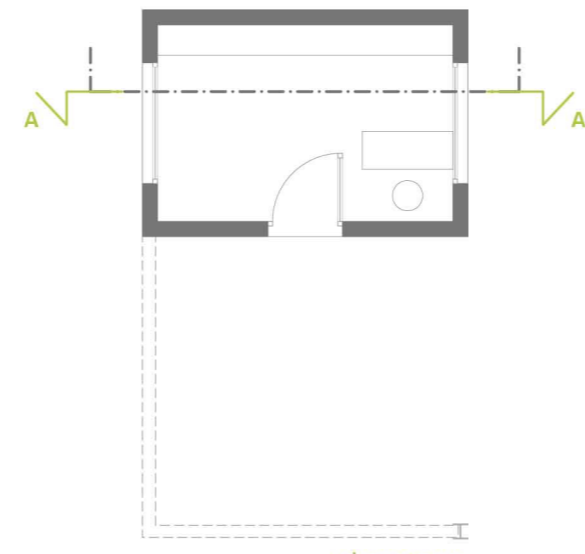


prospetto est



prospetto nord




prospetto sud

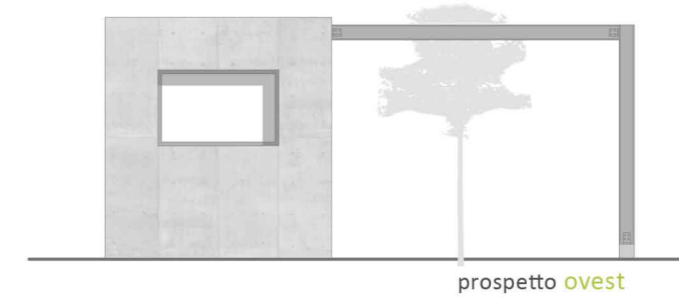

prospetto ovest

risalita parcheggio
scala 1:100

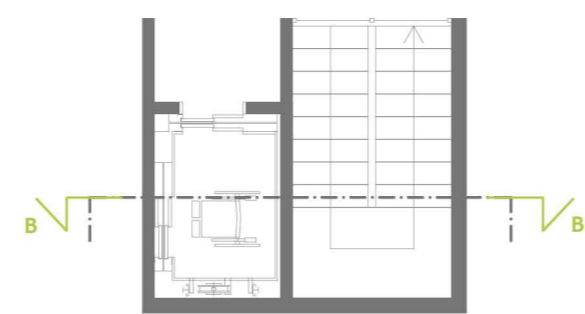

pianta piano terra
Quota + 1,5m




prospetto est




prospetto nord



prospetto sud

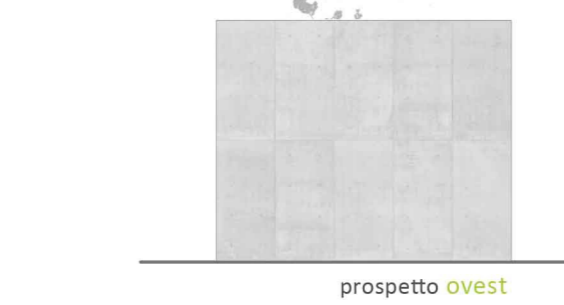

prospetto ovest

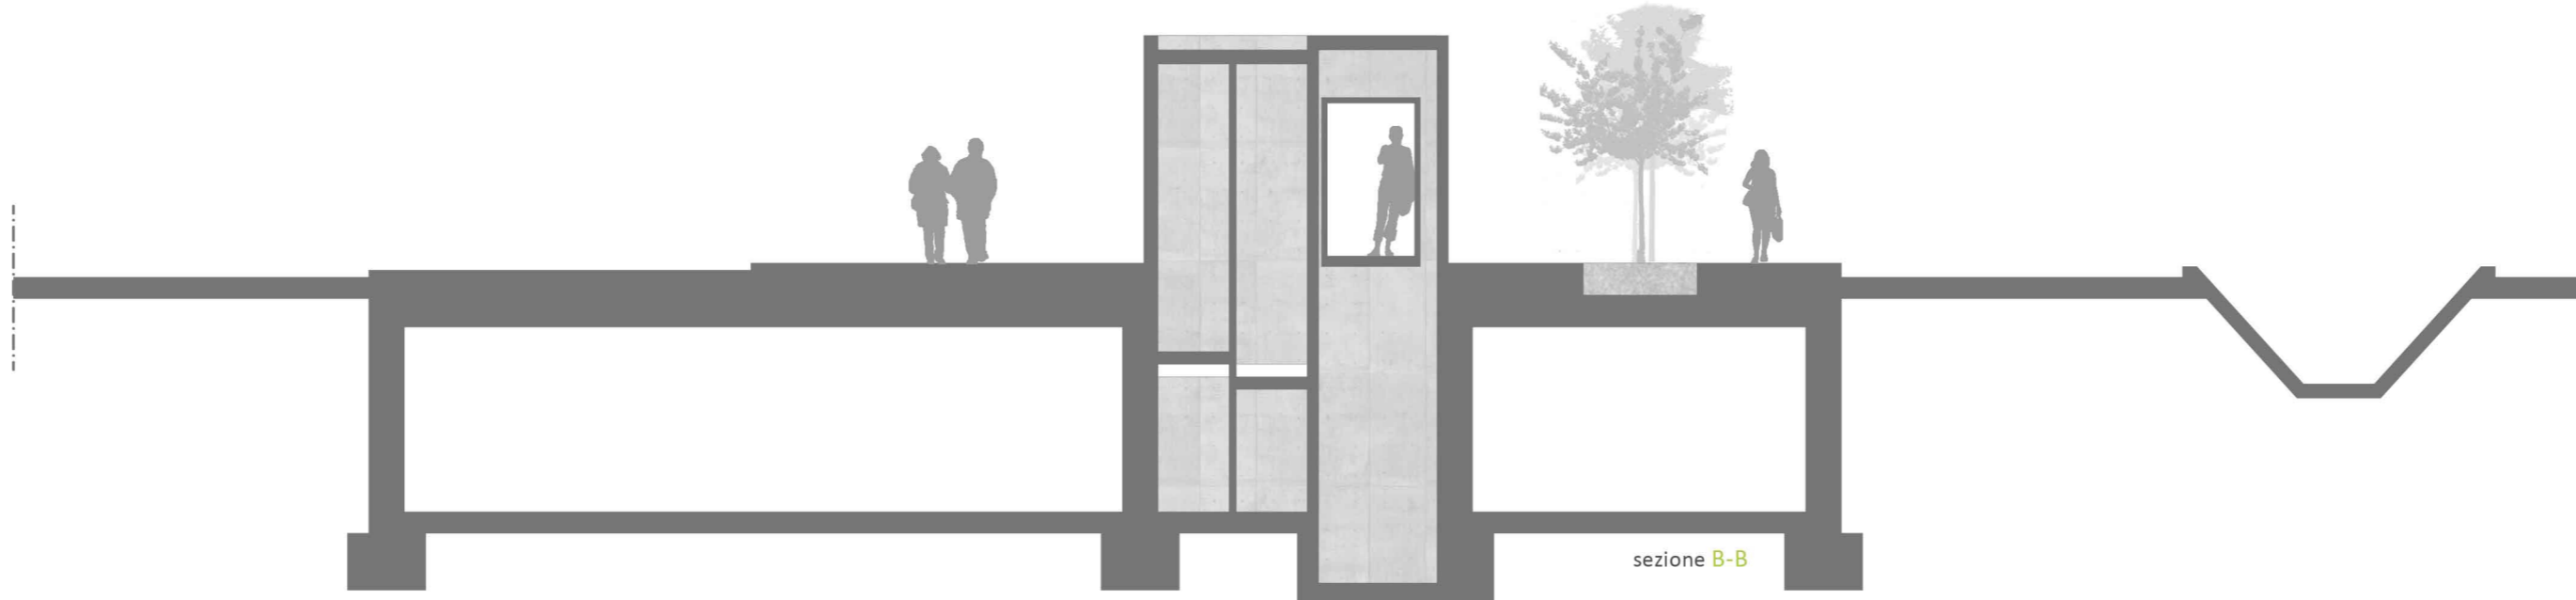

sezione B-B

