




PIANTA PIANO TERRA

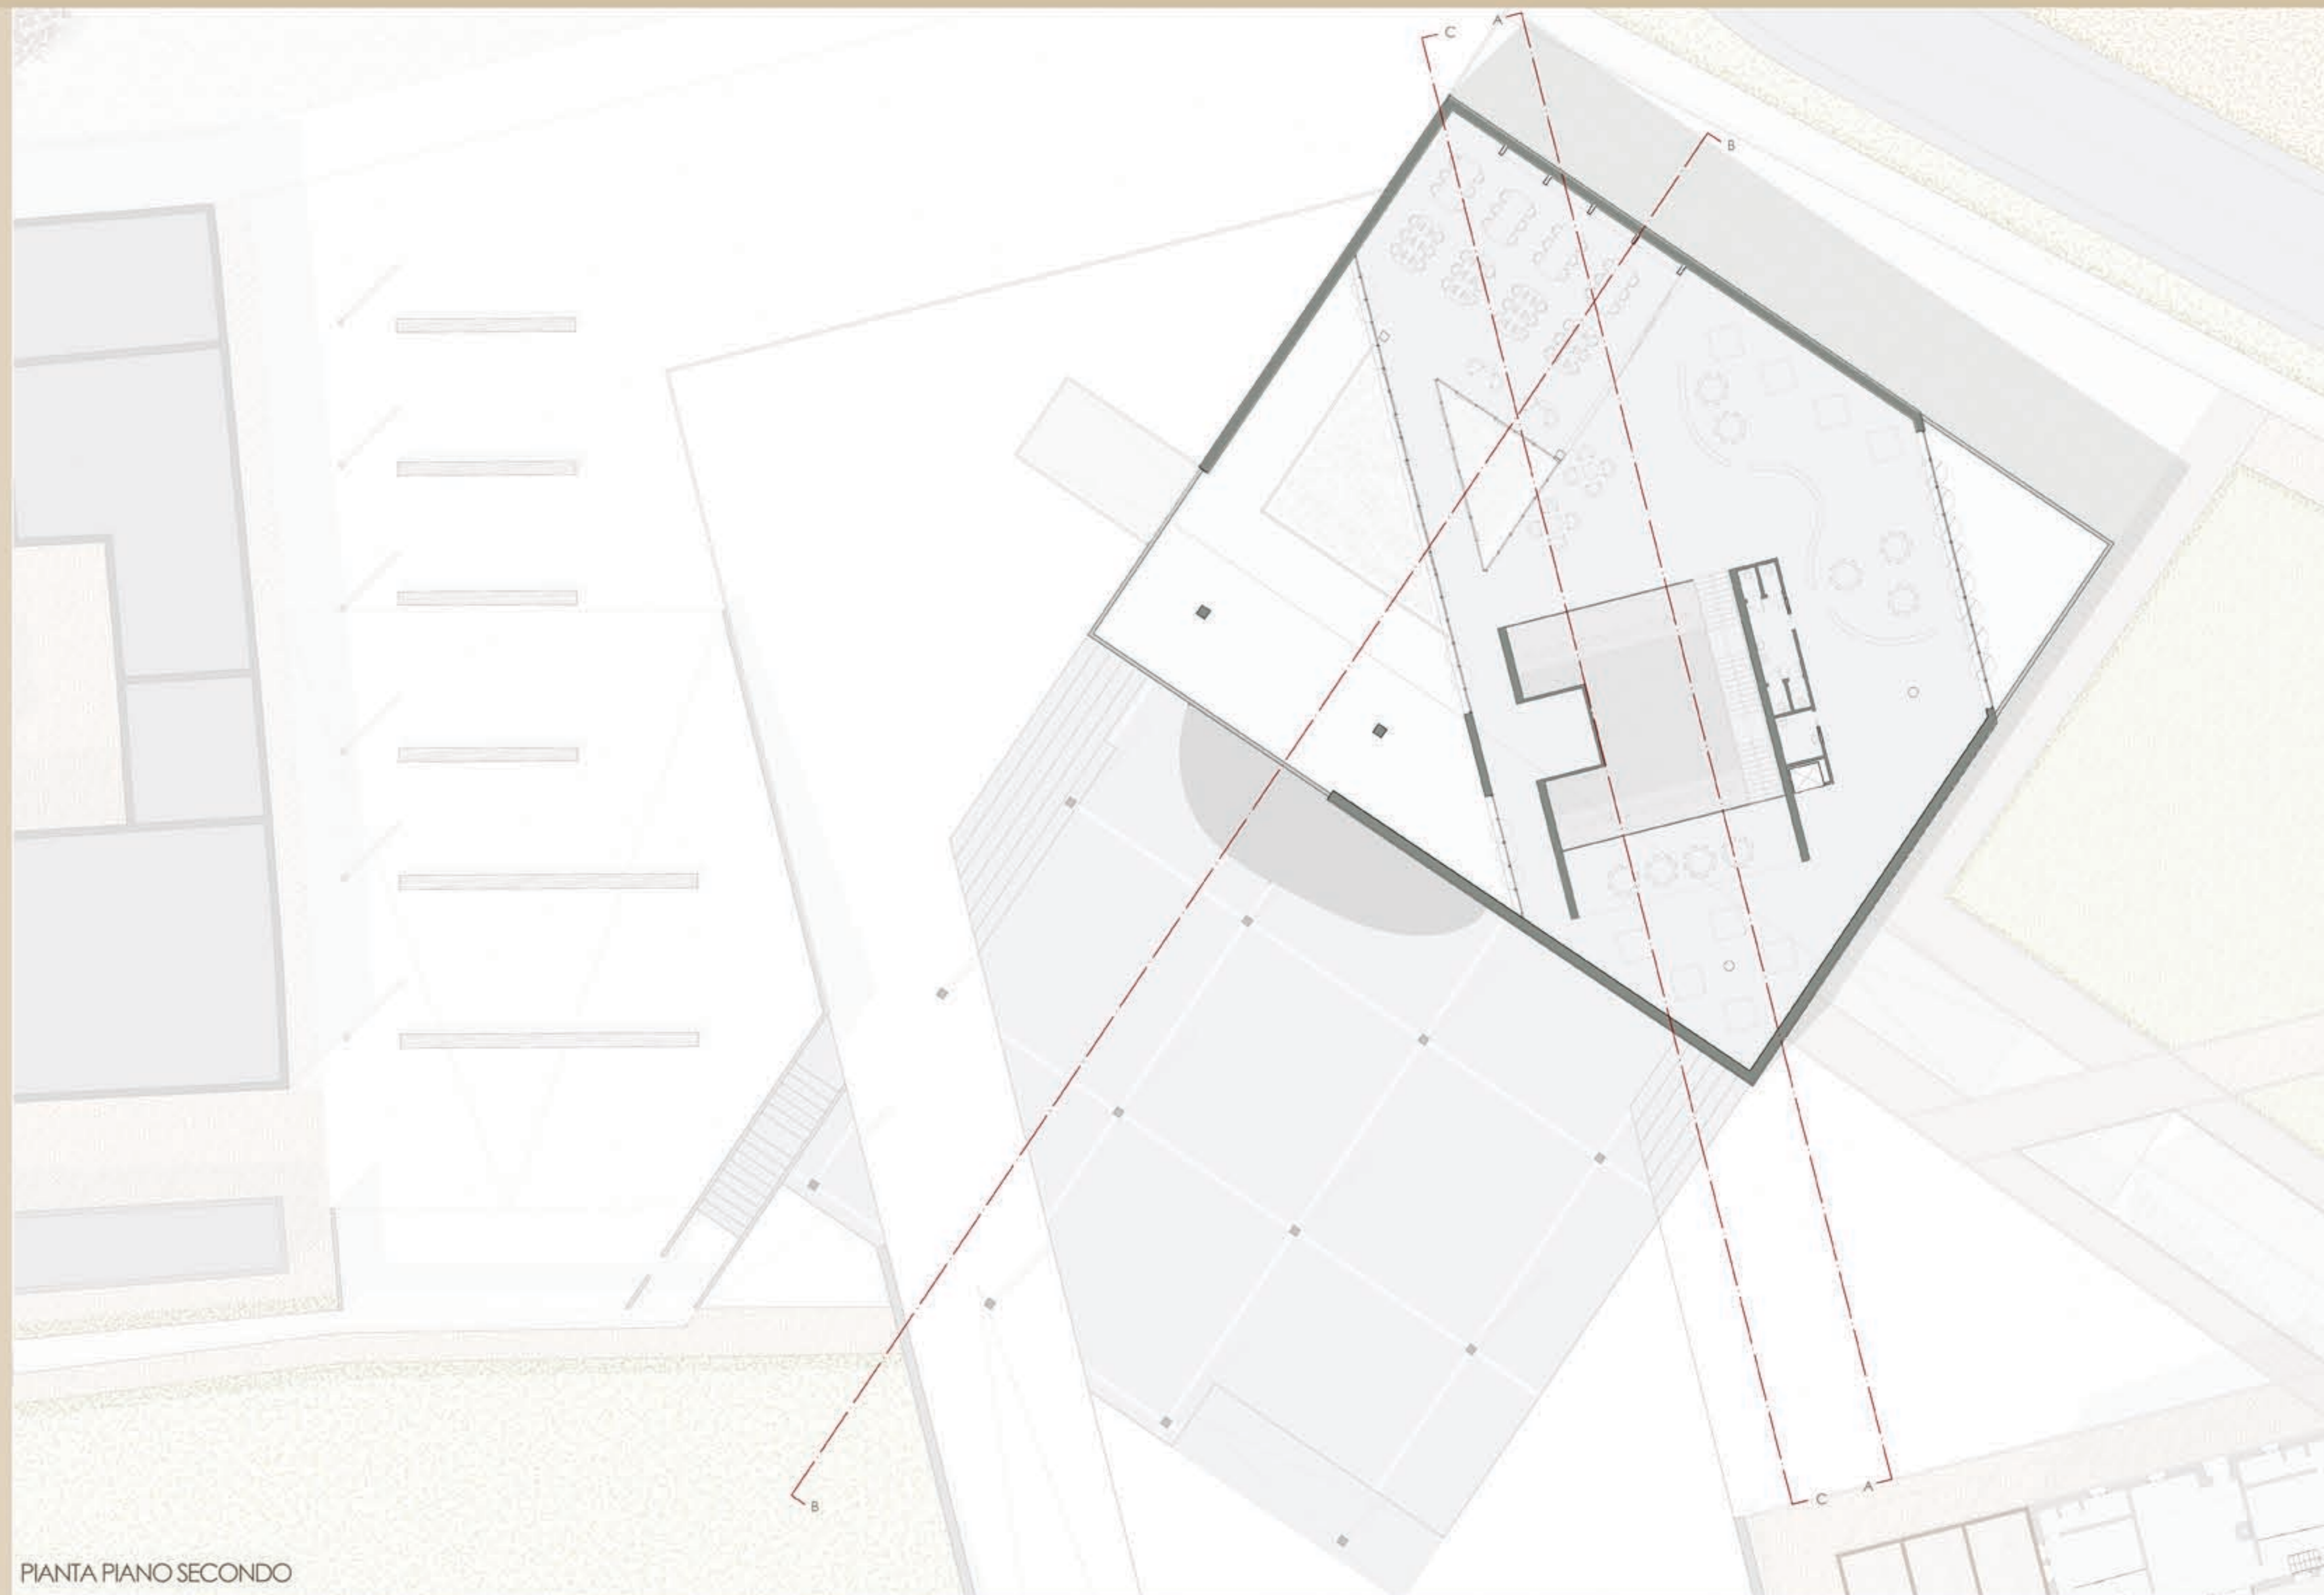



PIANTA PIANO SECONDO

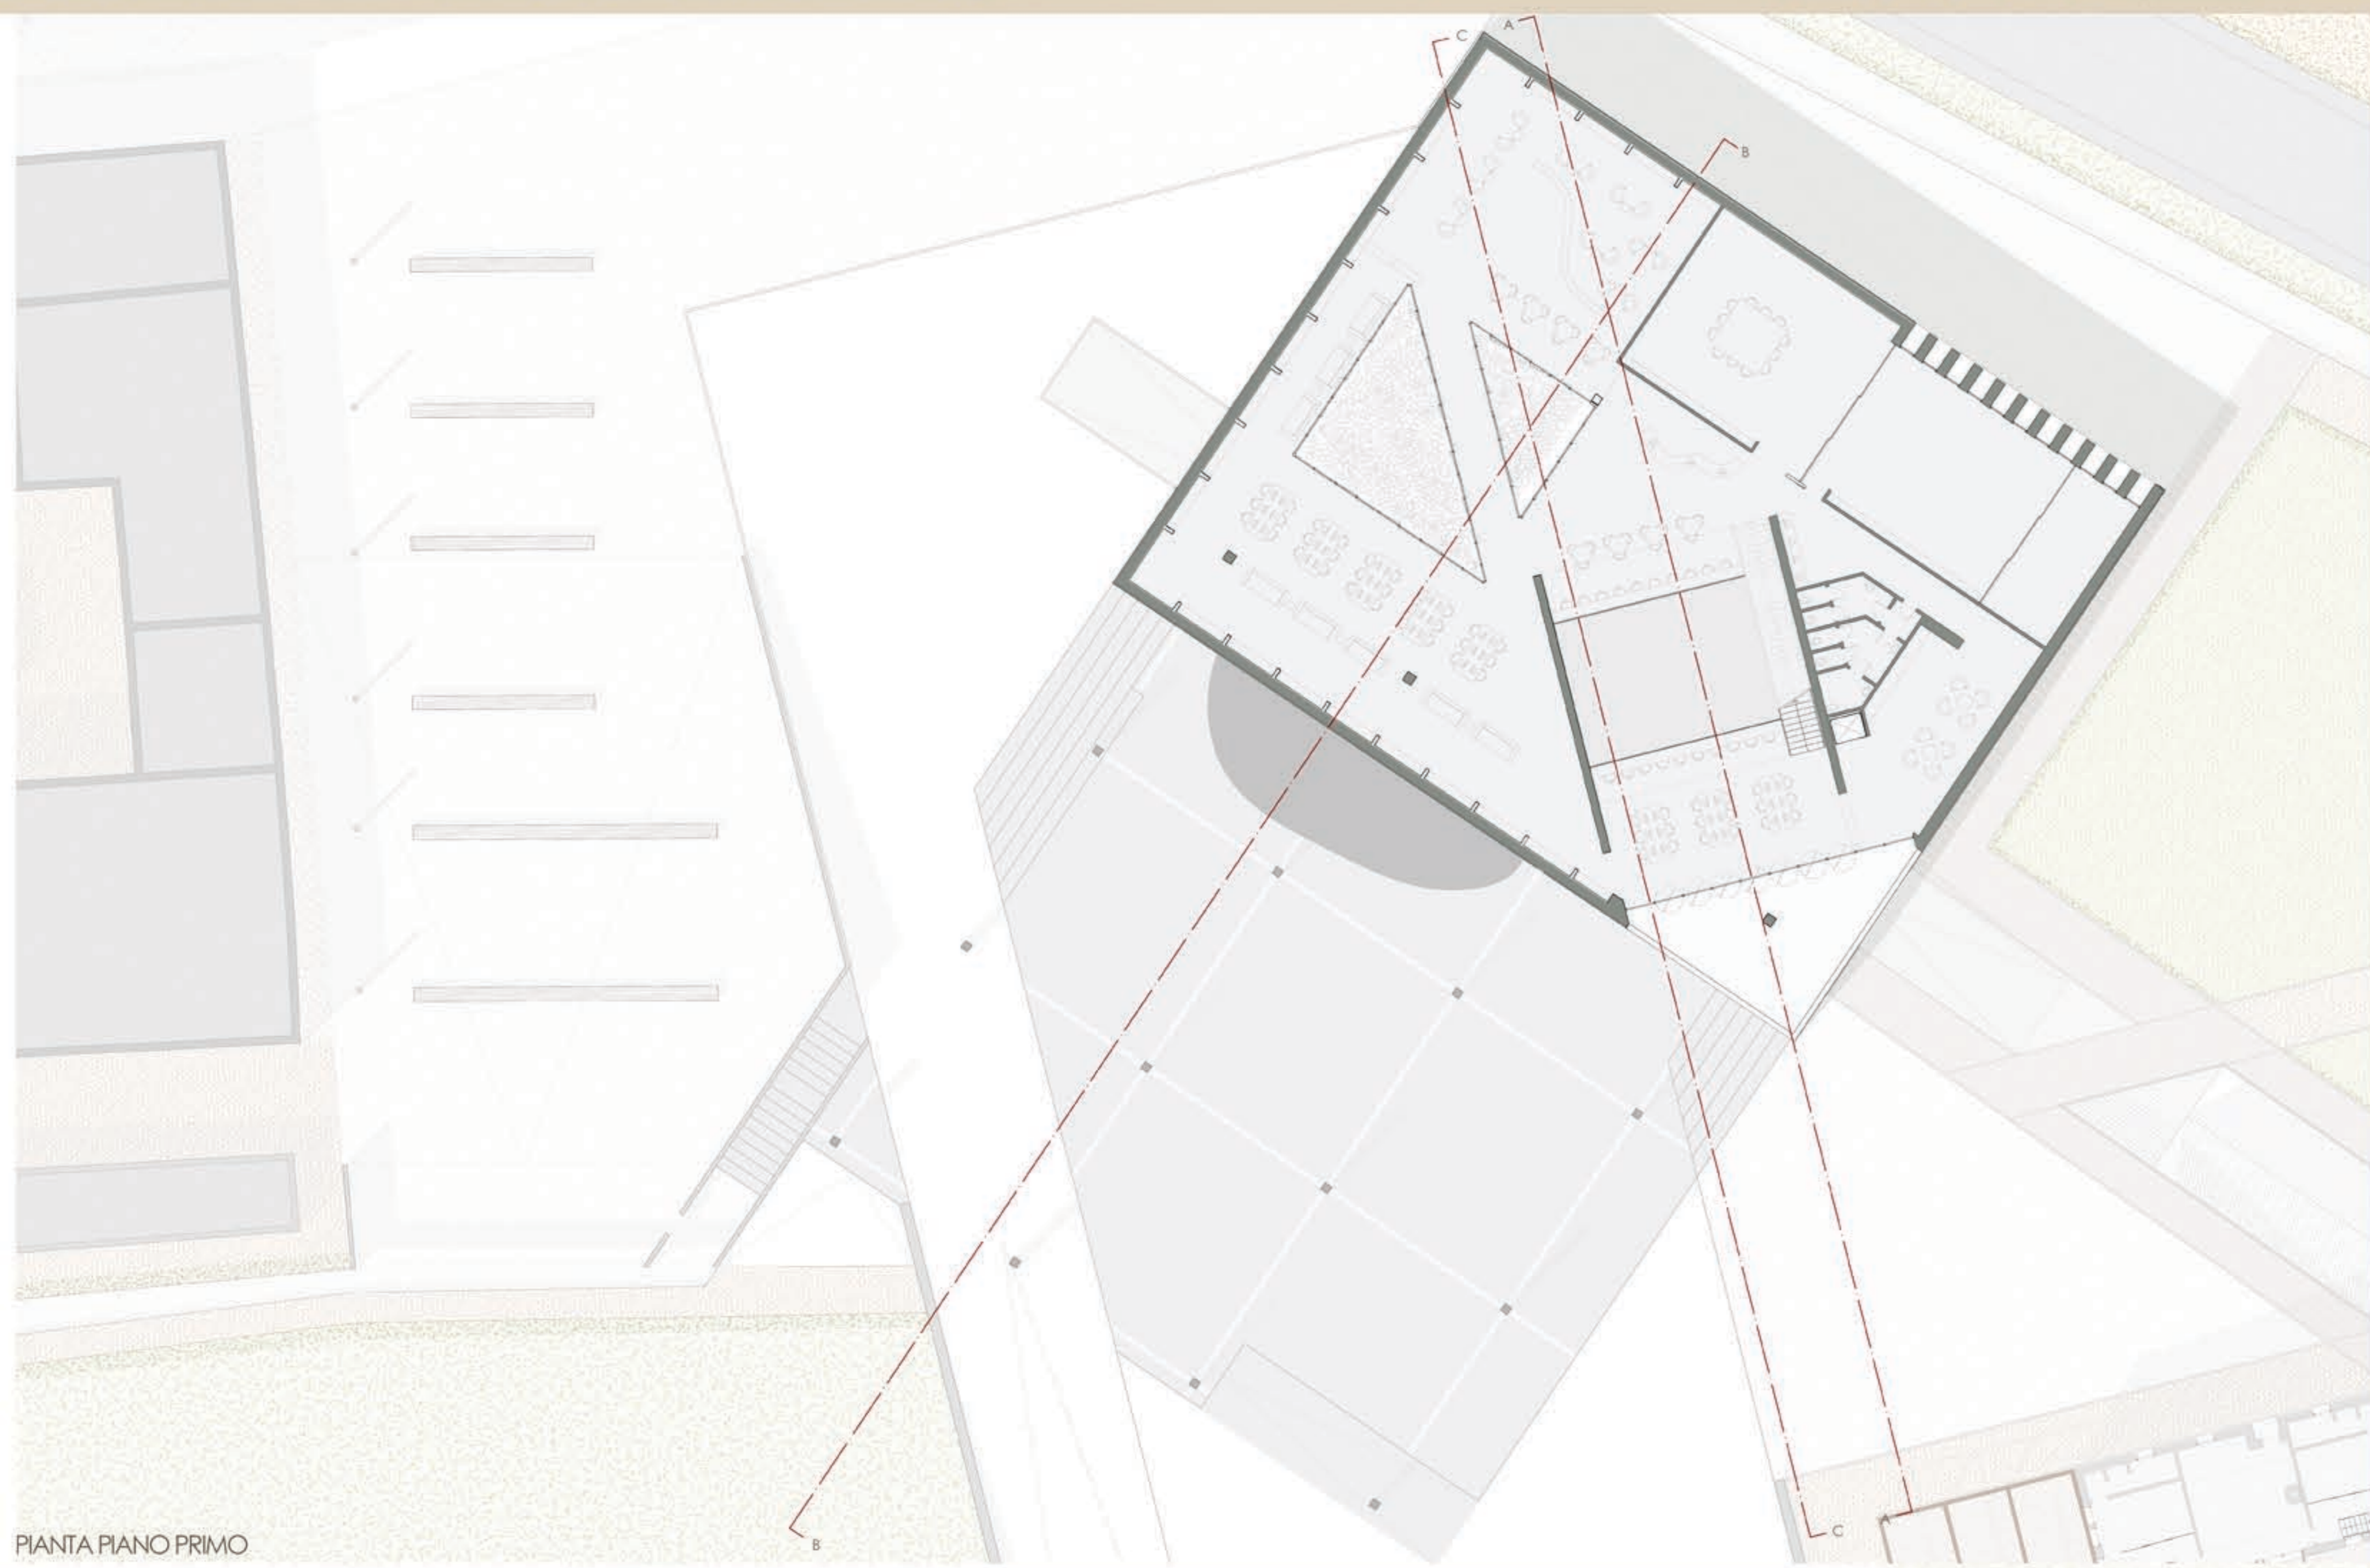

PIANTA PIANO PRIMO

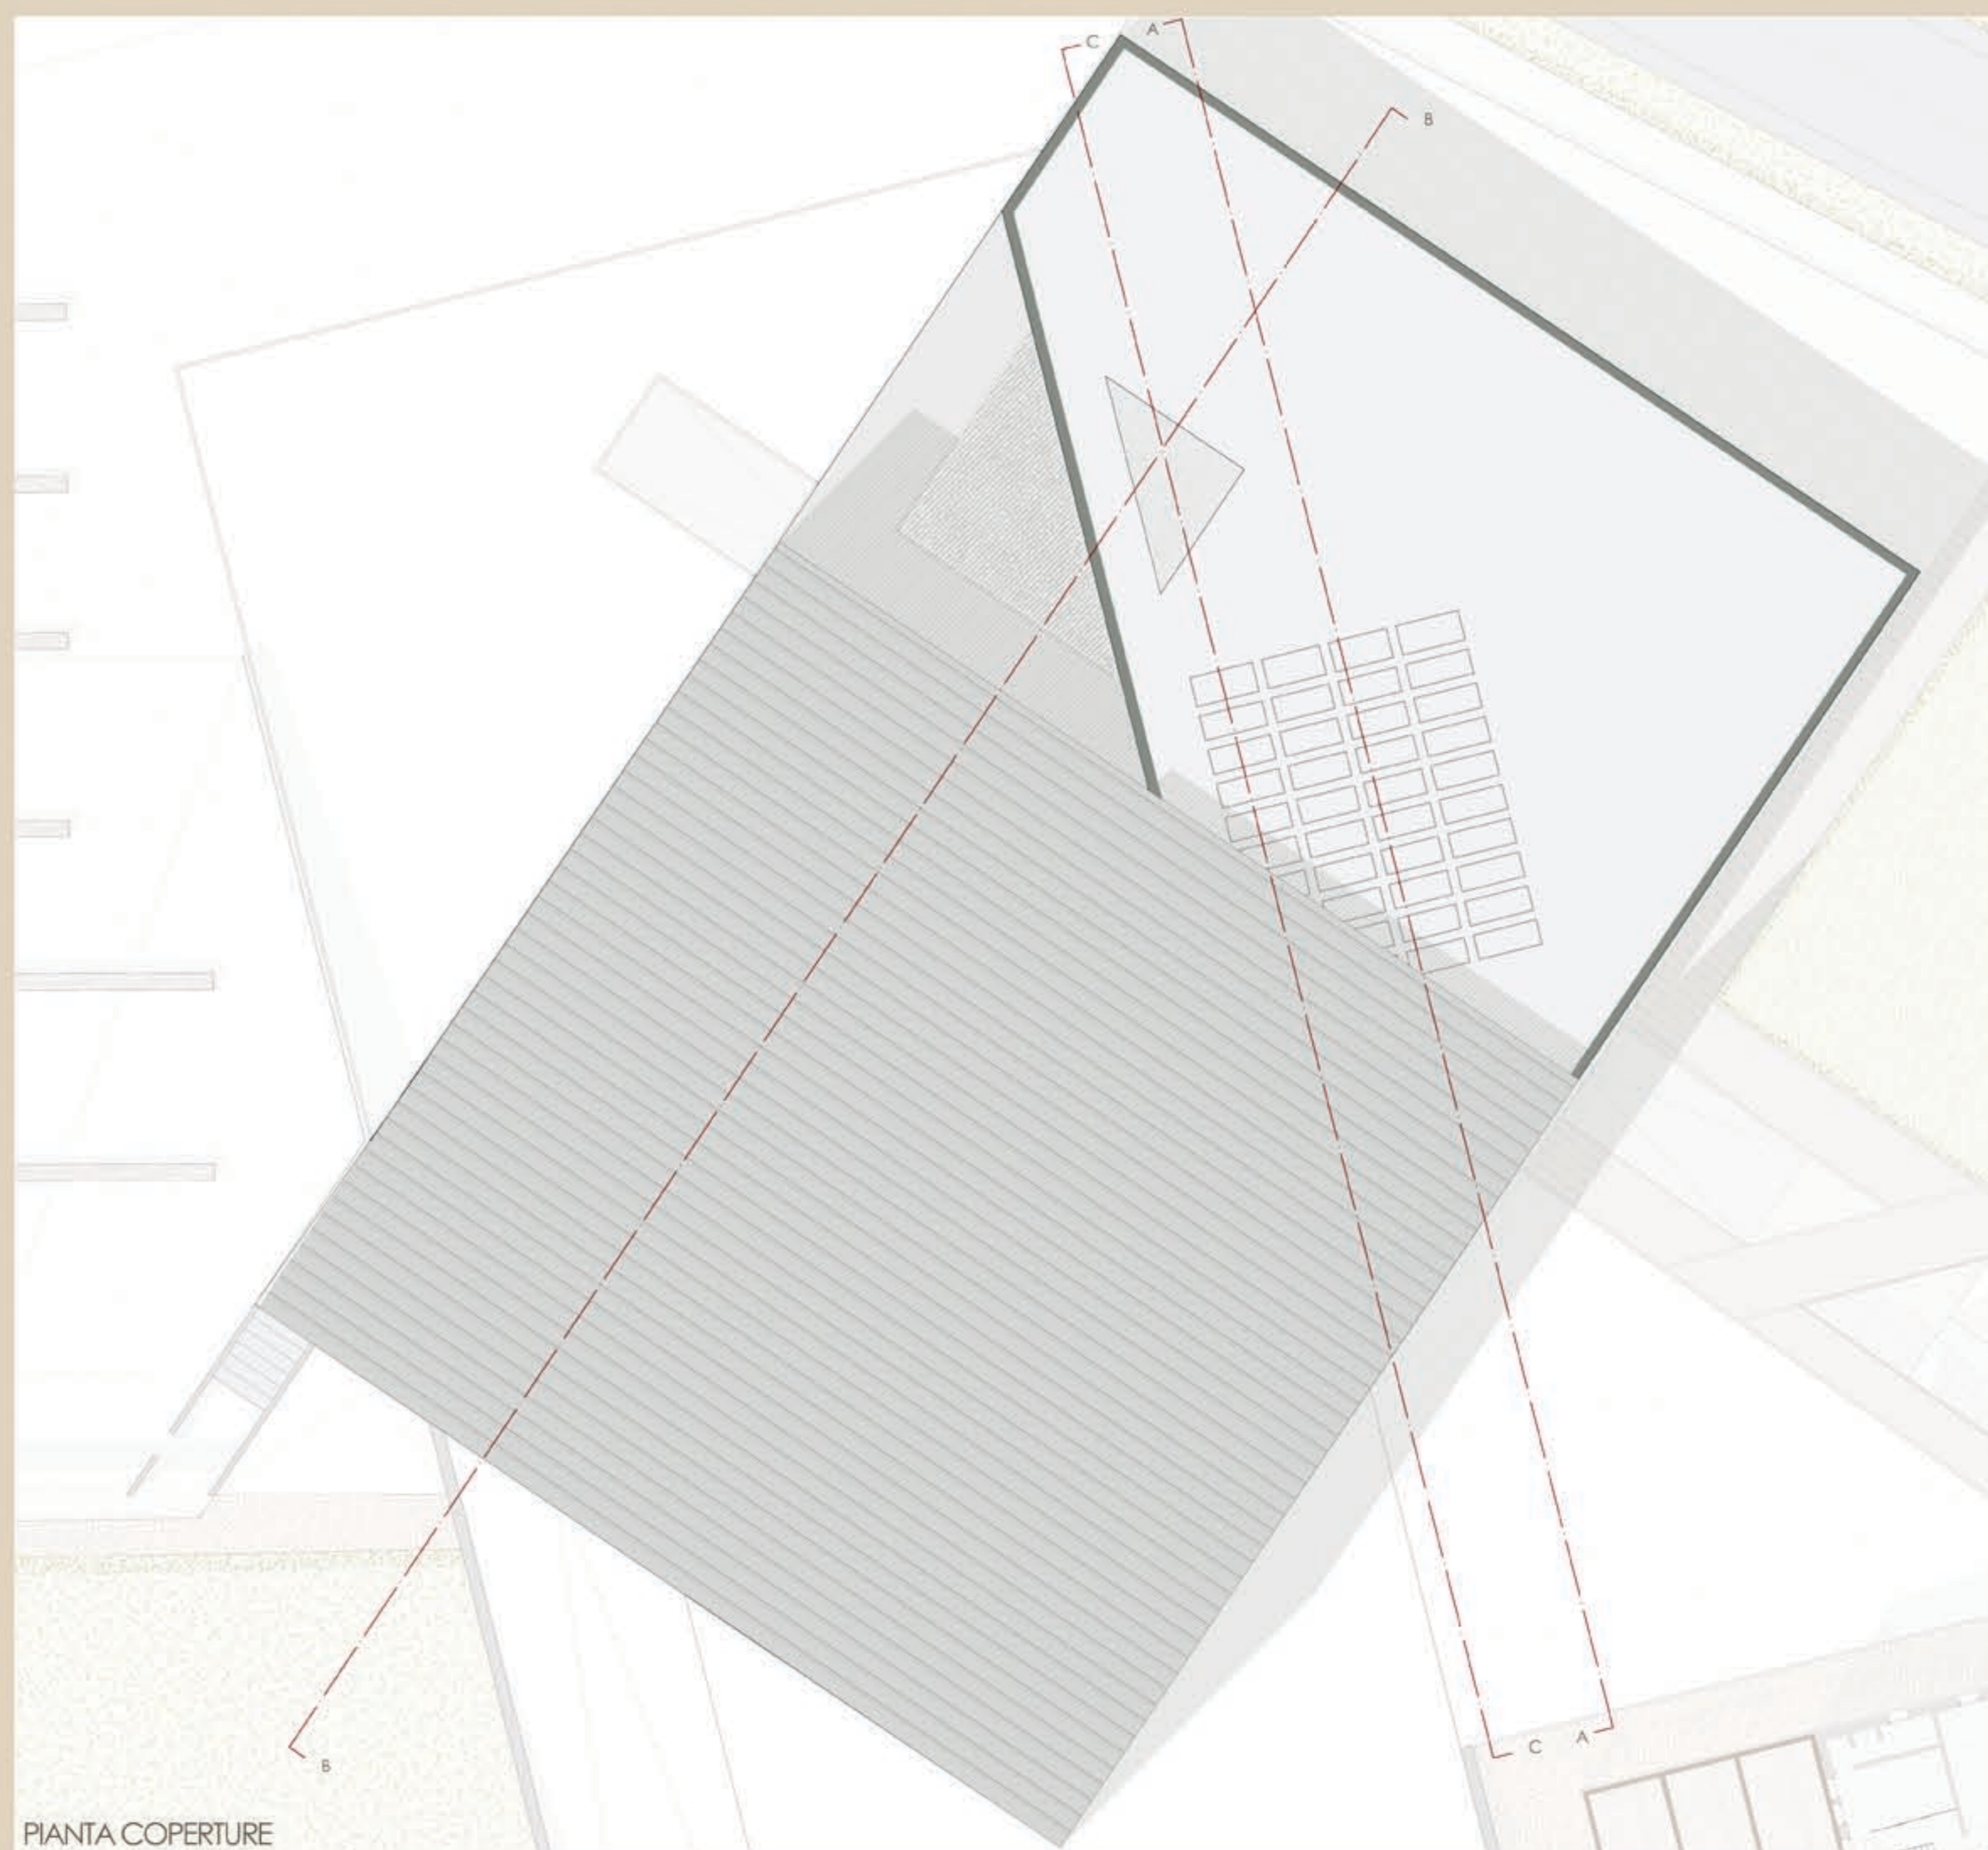

PIANTA COPERTURE

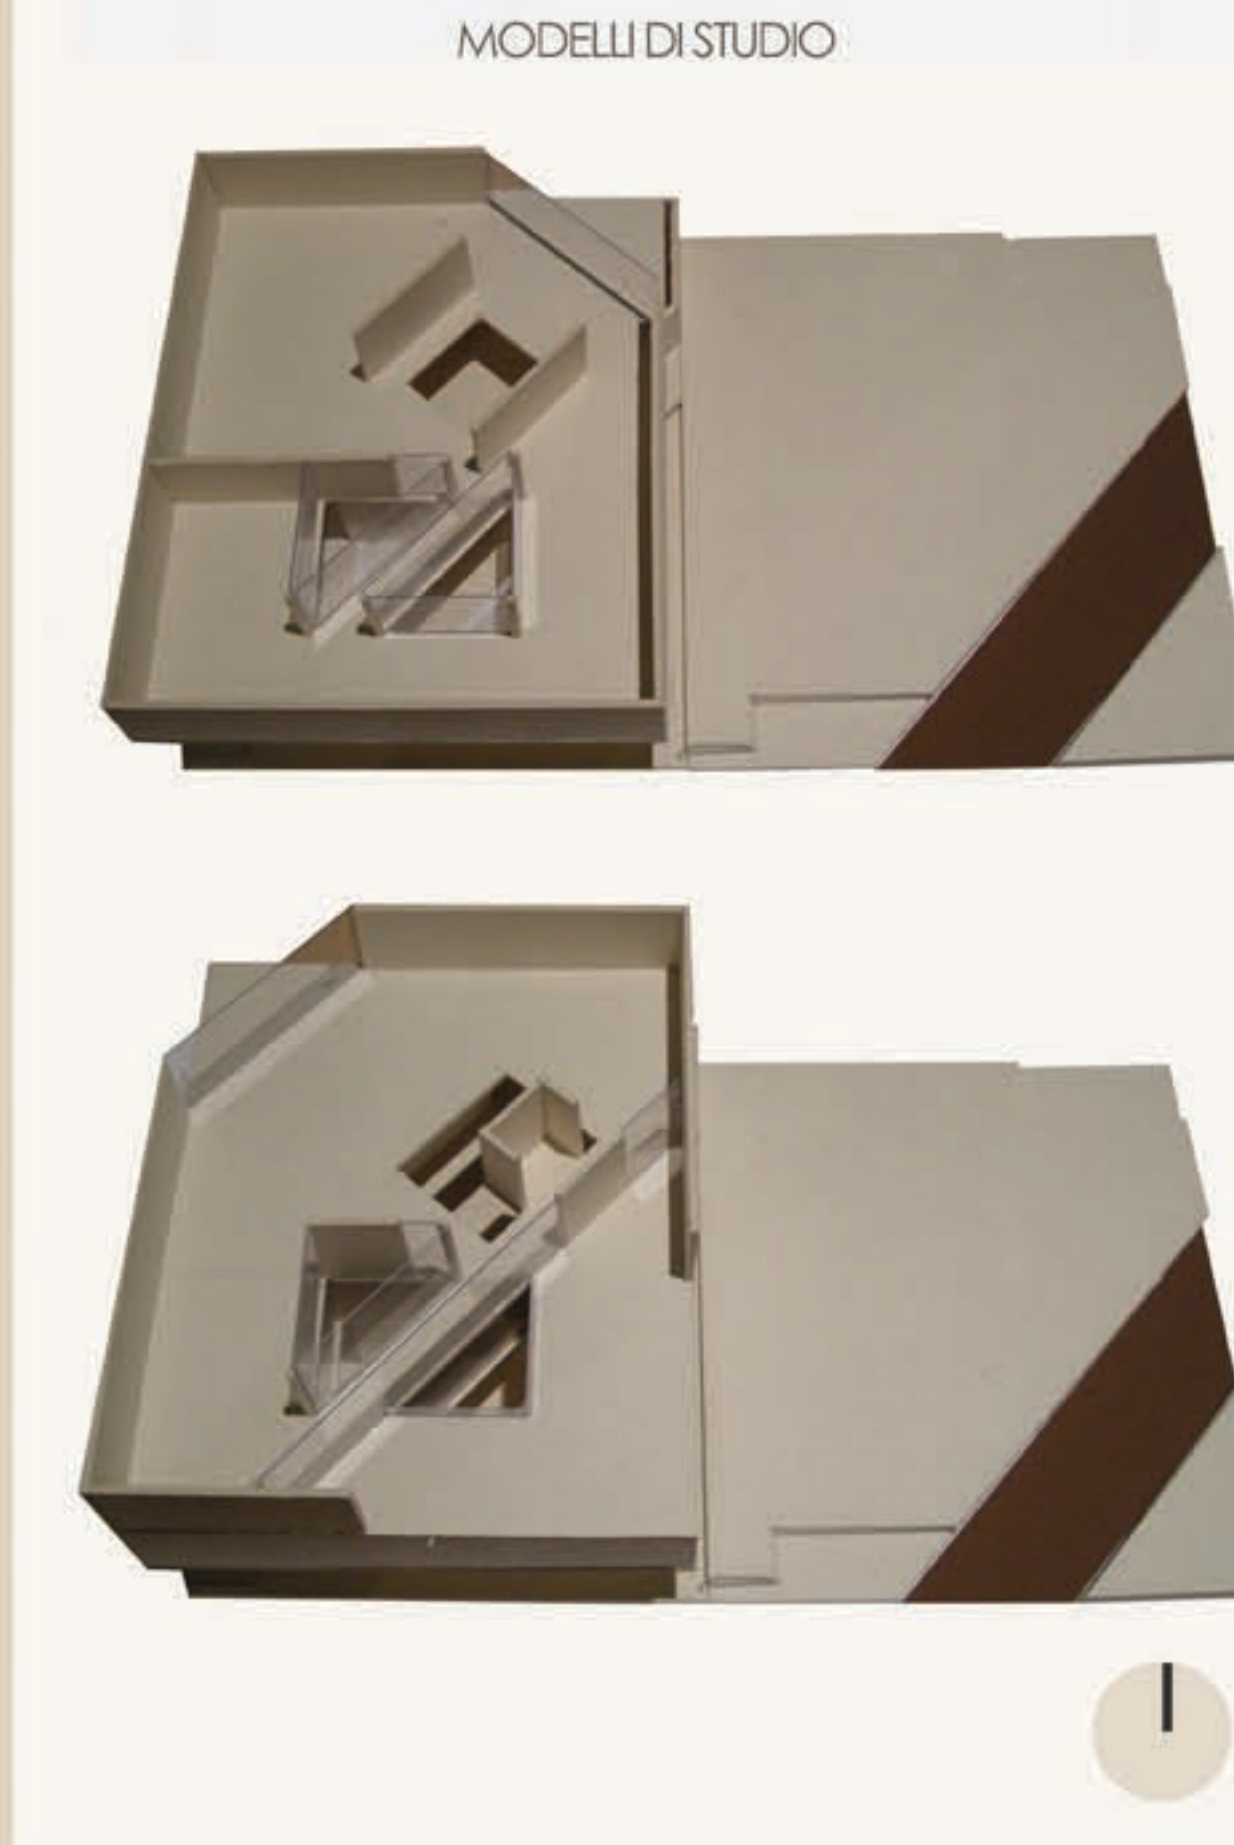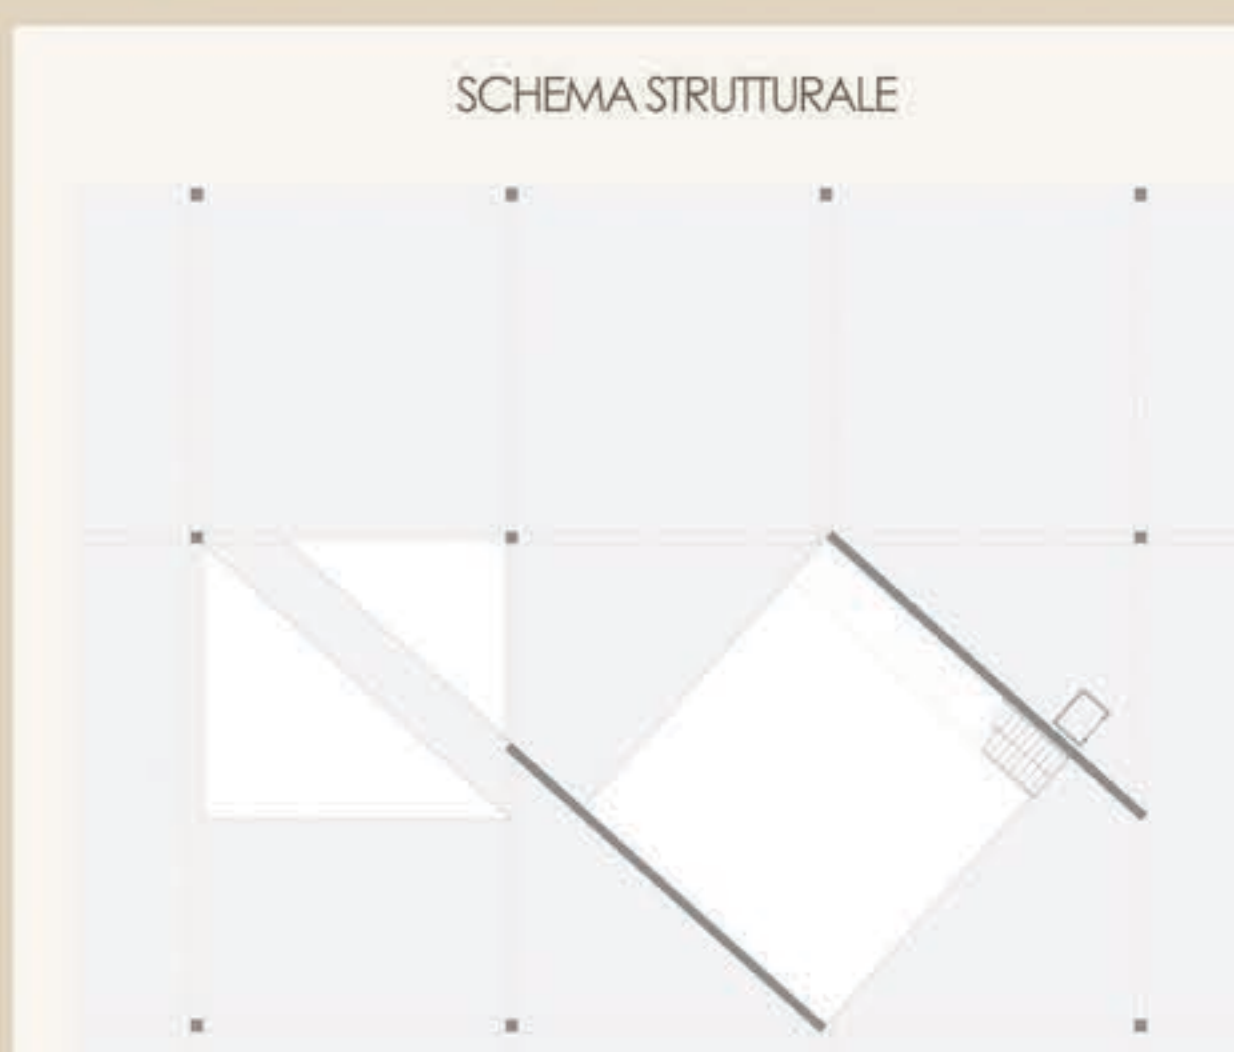

PIANTE MEDIATECA\_SCALA1:200

COMPOSIZIONE, CONNESSIONE, RELAZIONE  
Le aree residuali come occasioni di rigenerazione urbana:  
nuovi spazi pubblici a Figino

