





Prospetto A | scala 1:200

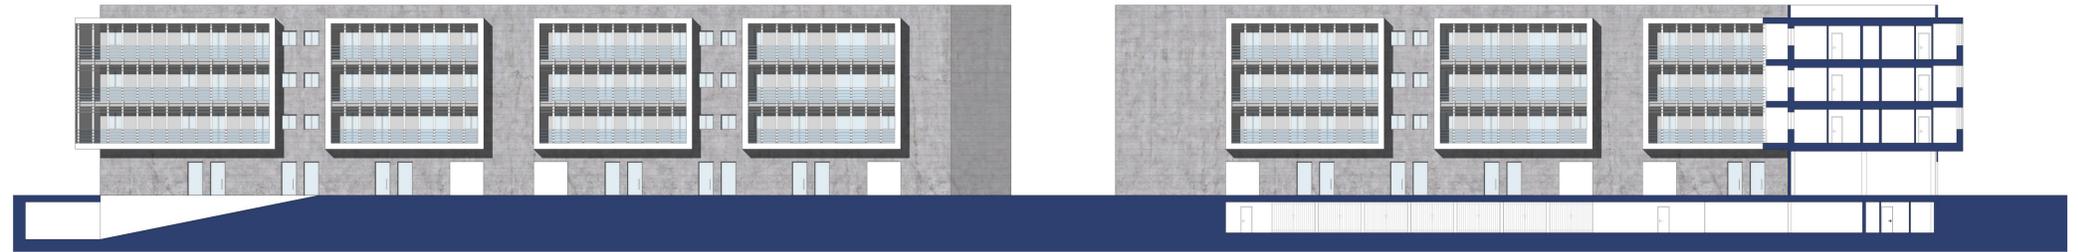


Prospetto B | scala 1:200

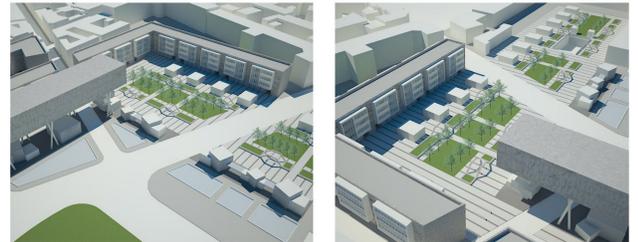

Prospetto C | scala 1:200

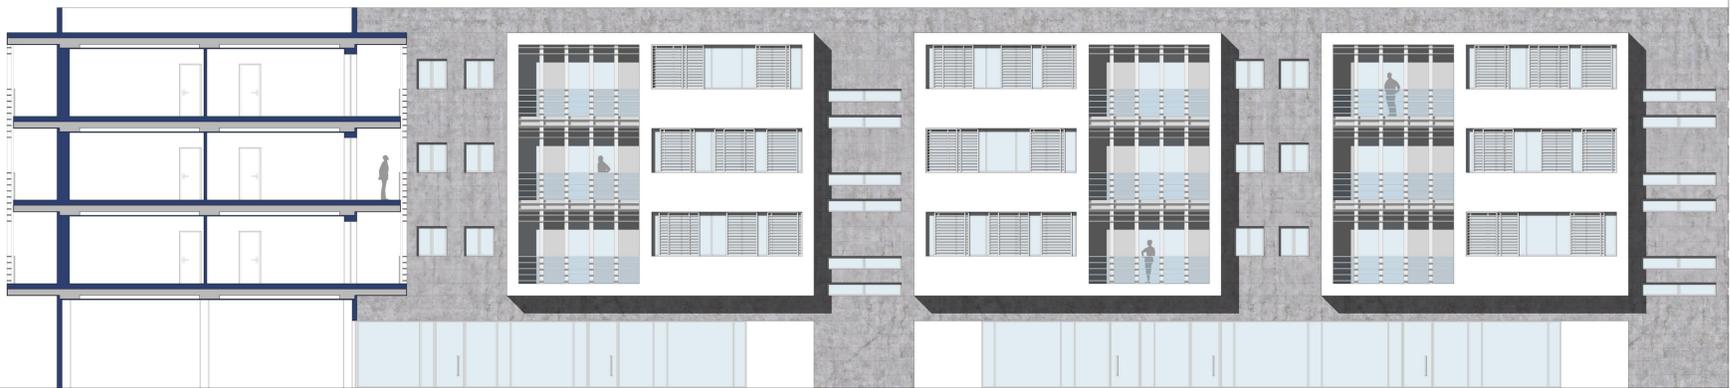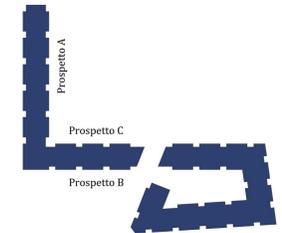

Prospetto A | scala 1:100

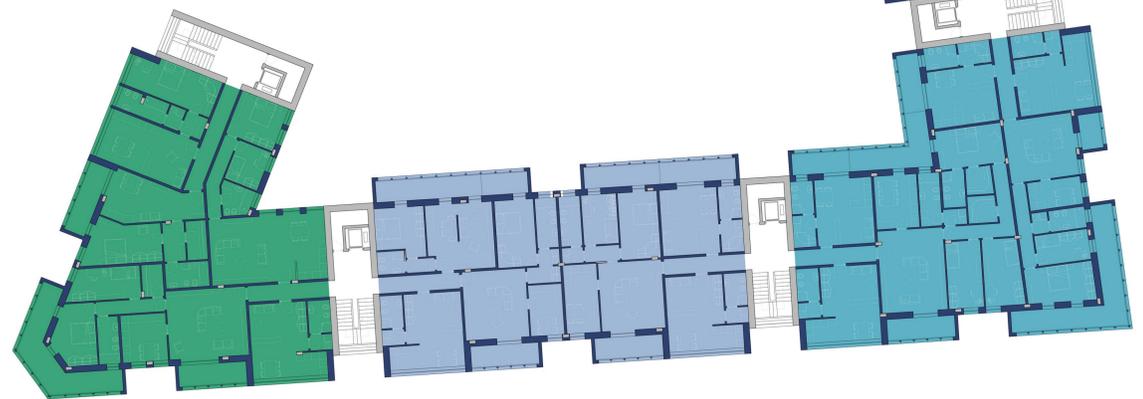

Pianta Piano Tipo | scala 1:200