






VISTE DEL PROGETTO

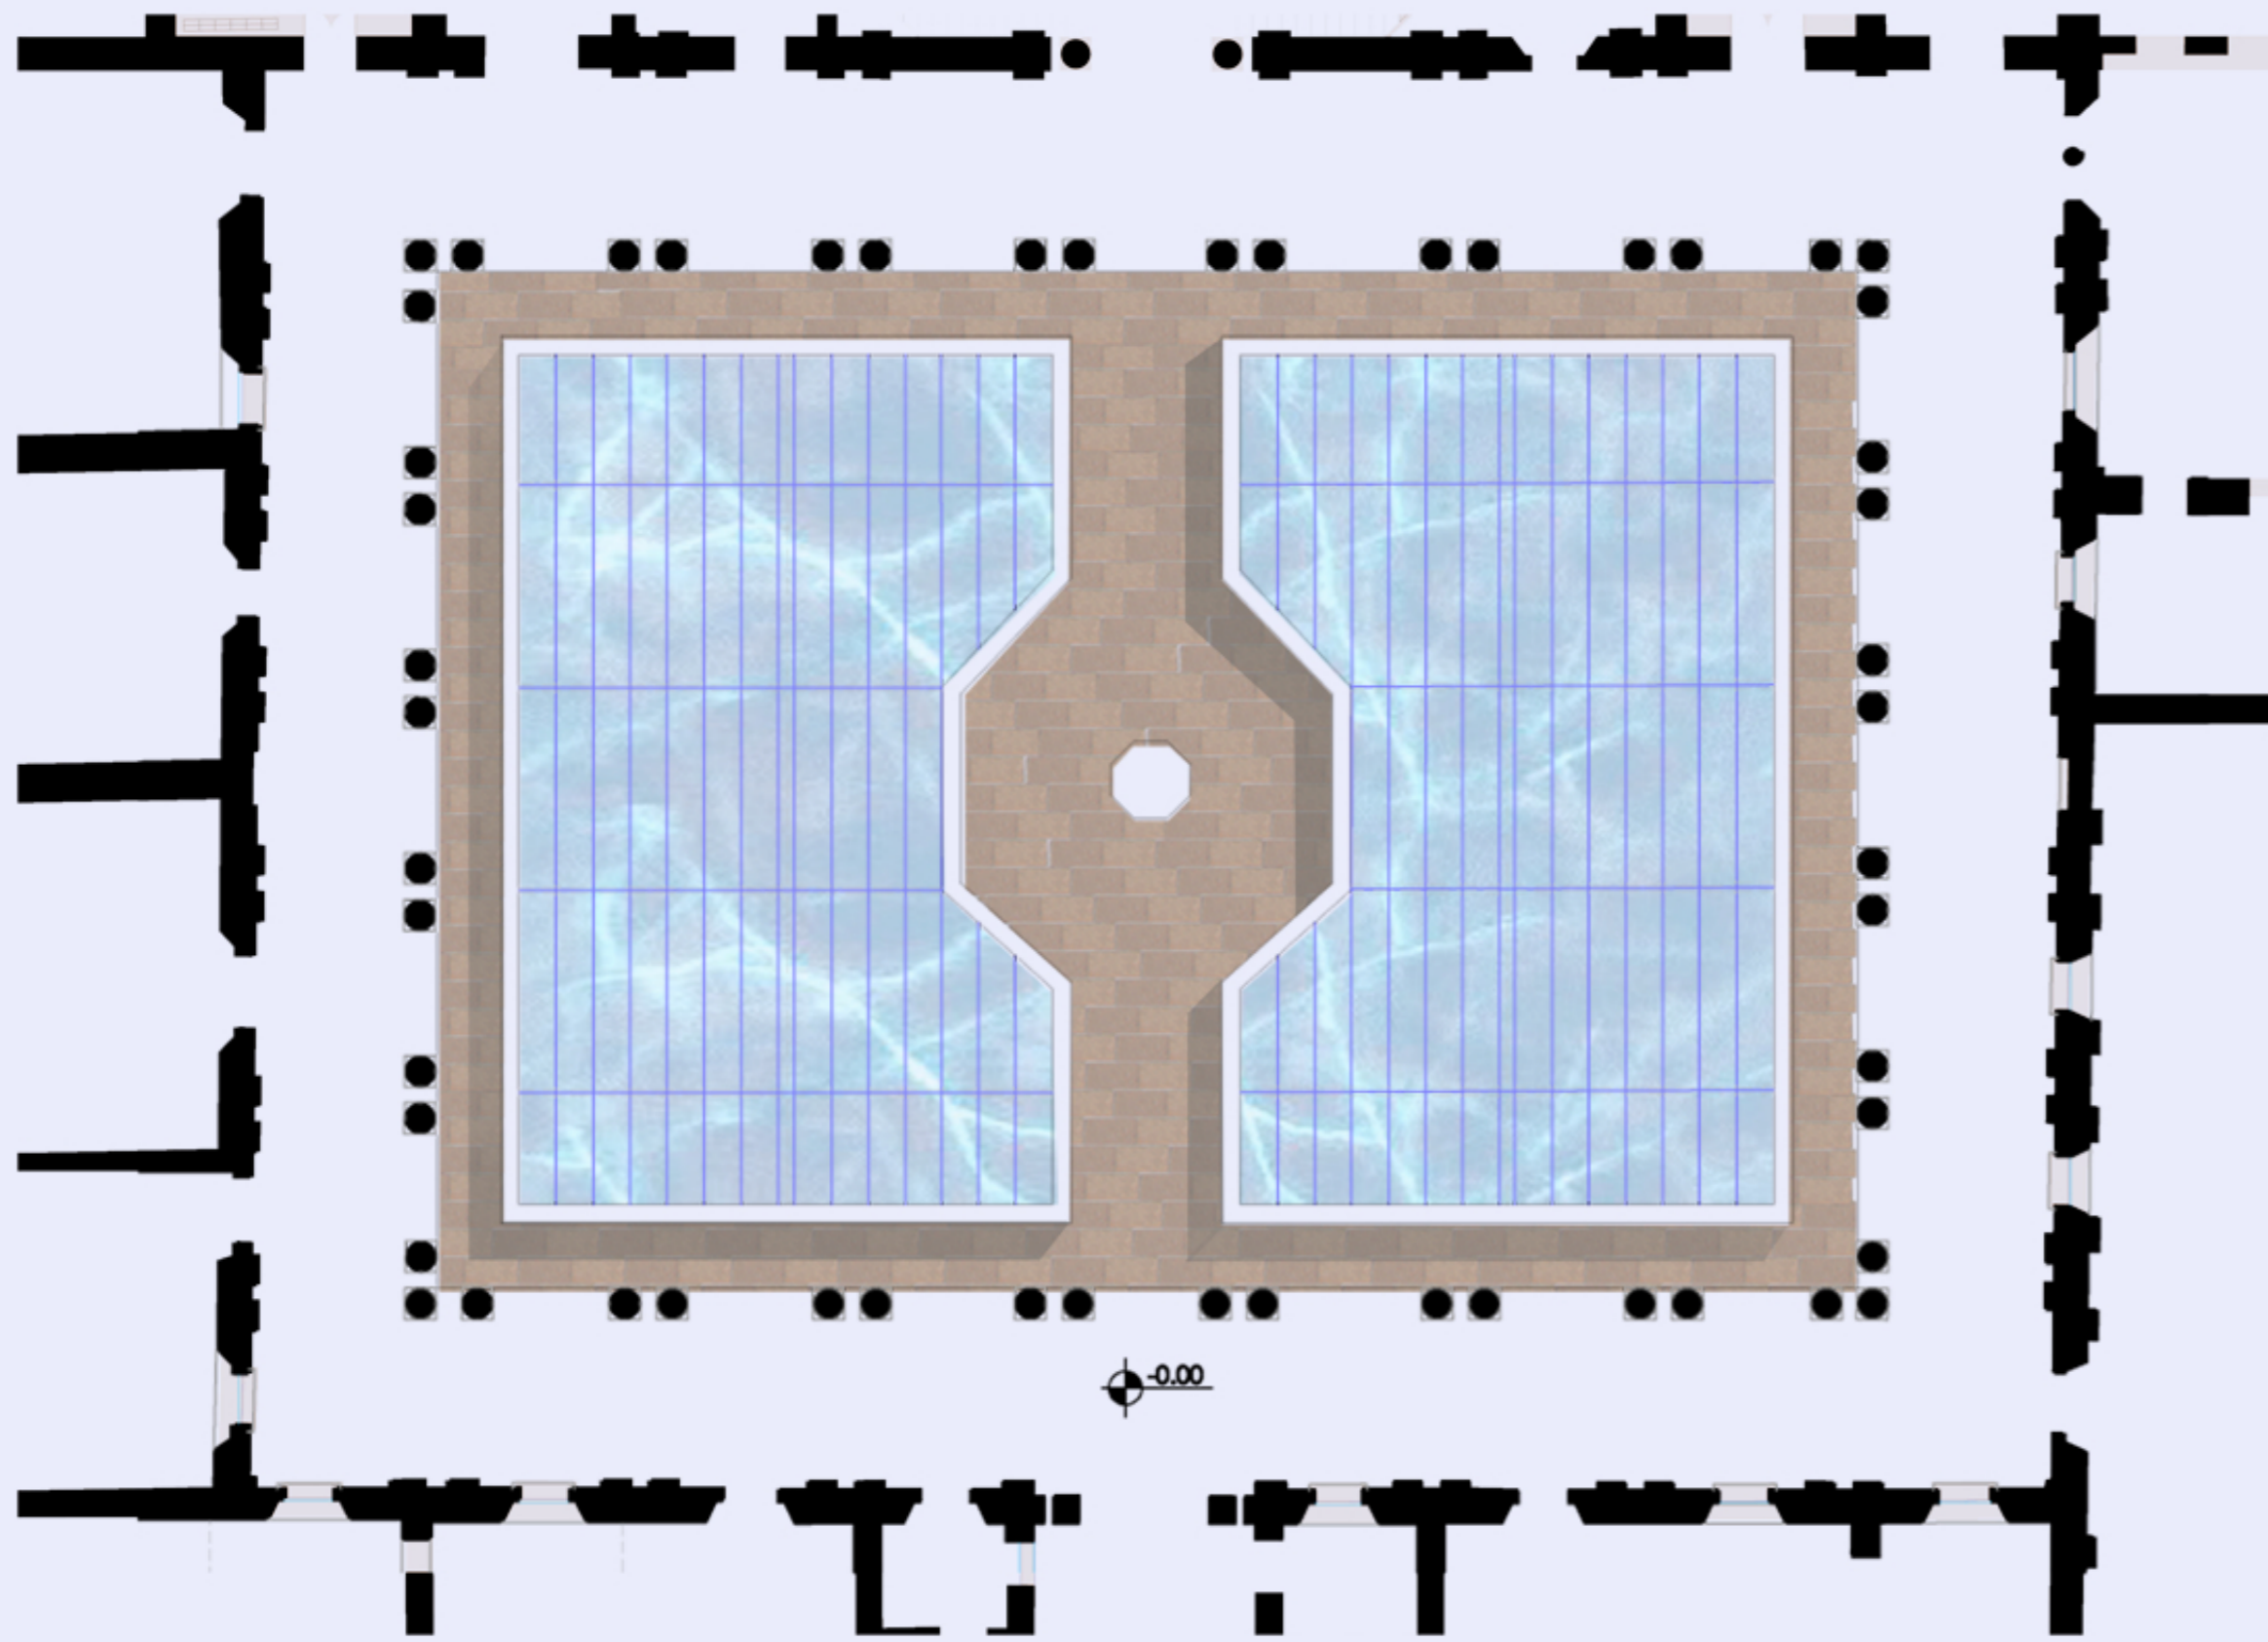

PIANTA PIANO TERRA
Scala 1:200



PARTICOLARE COSTRUTTIVO (b)
Scala 1:10

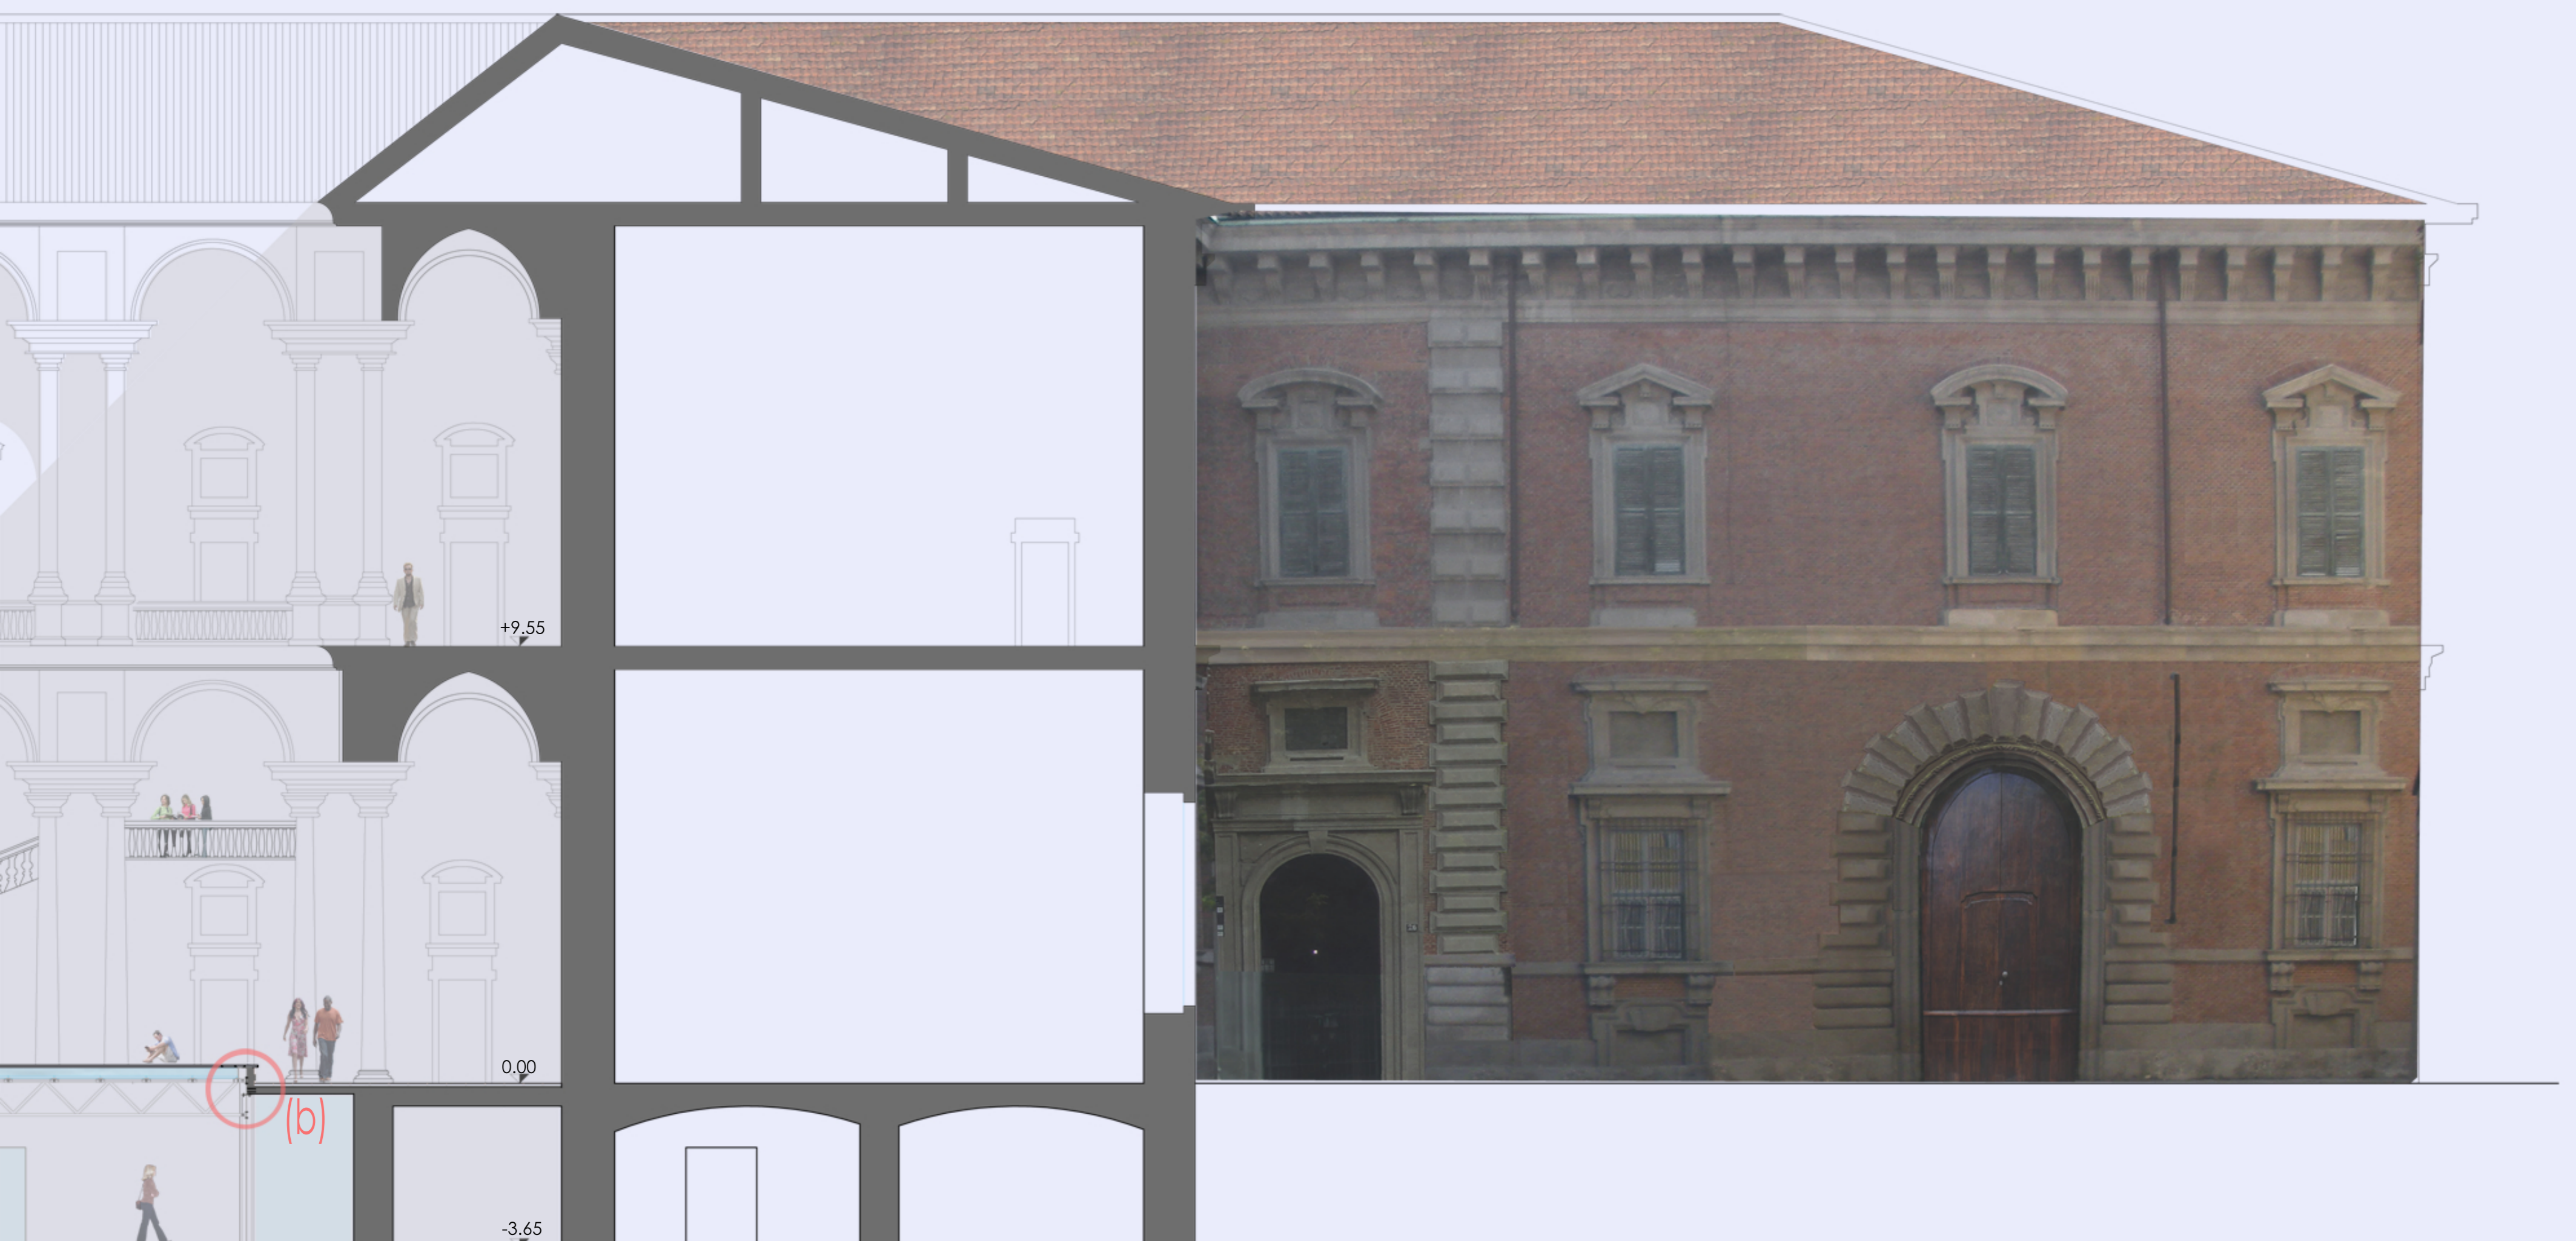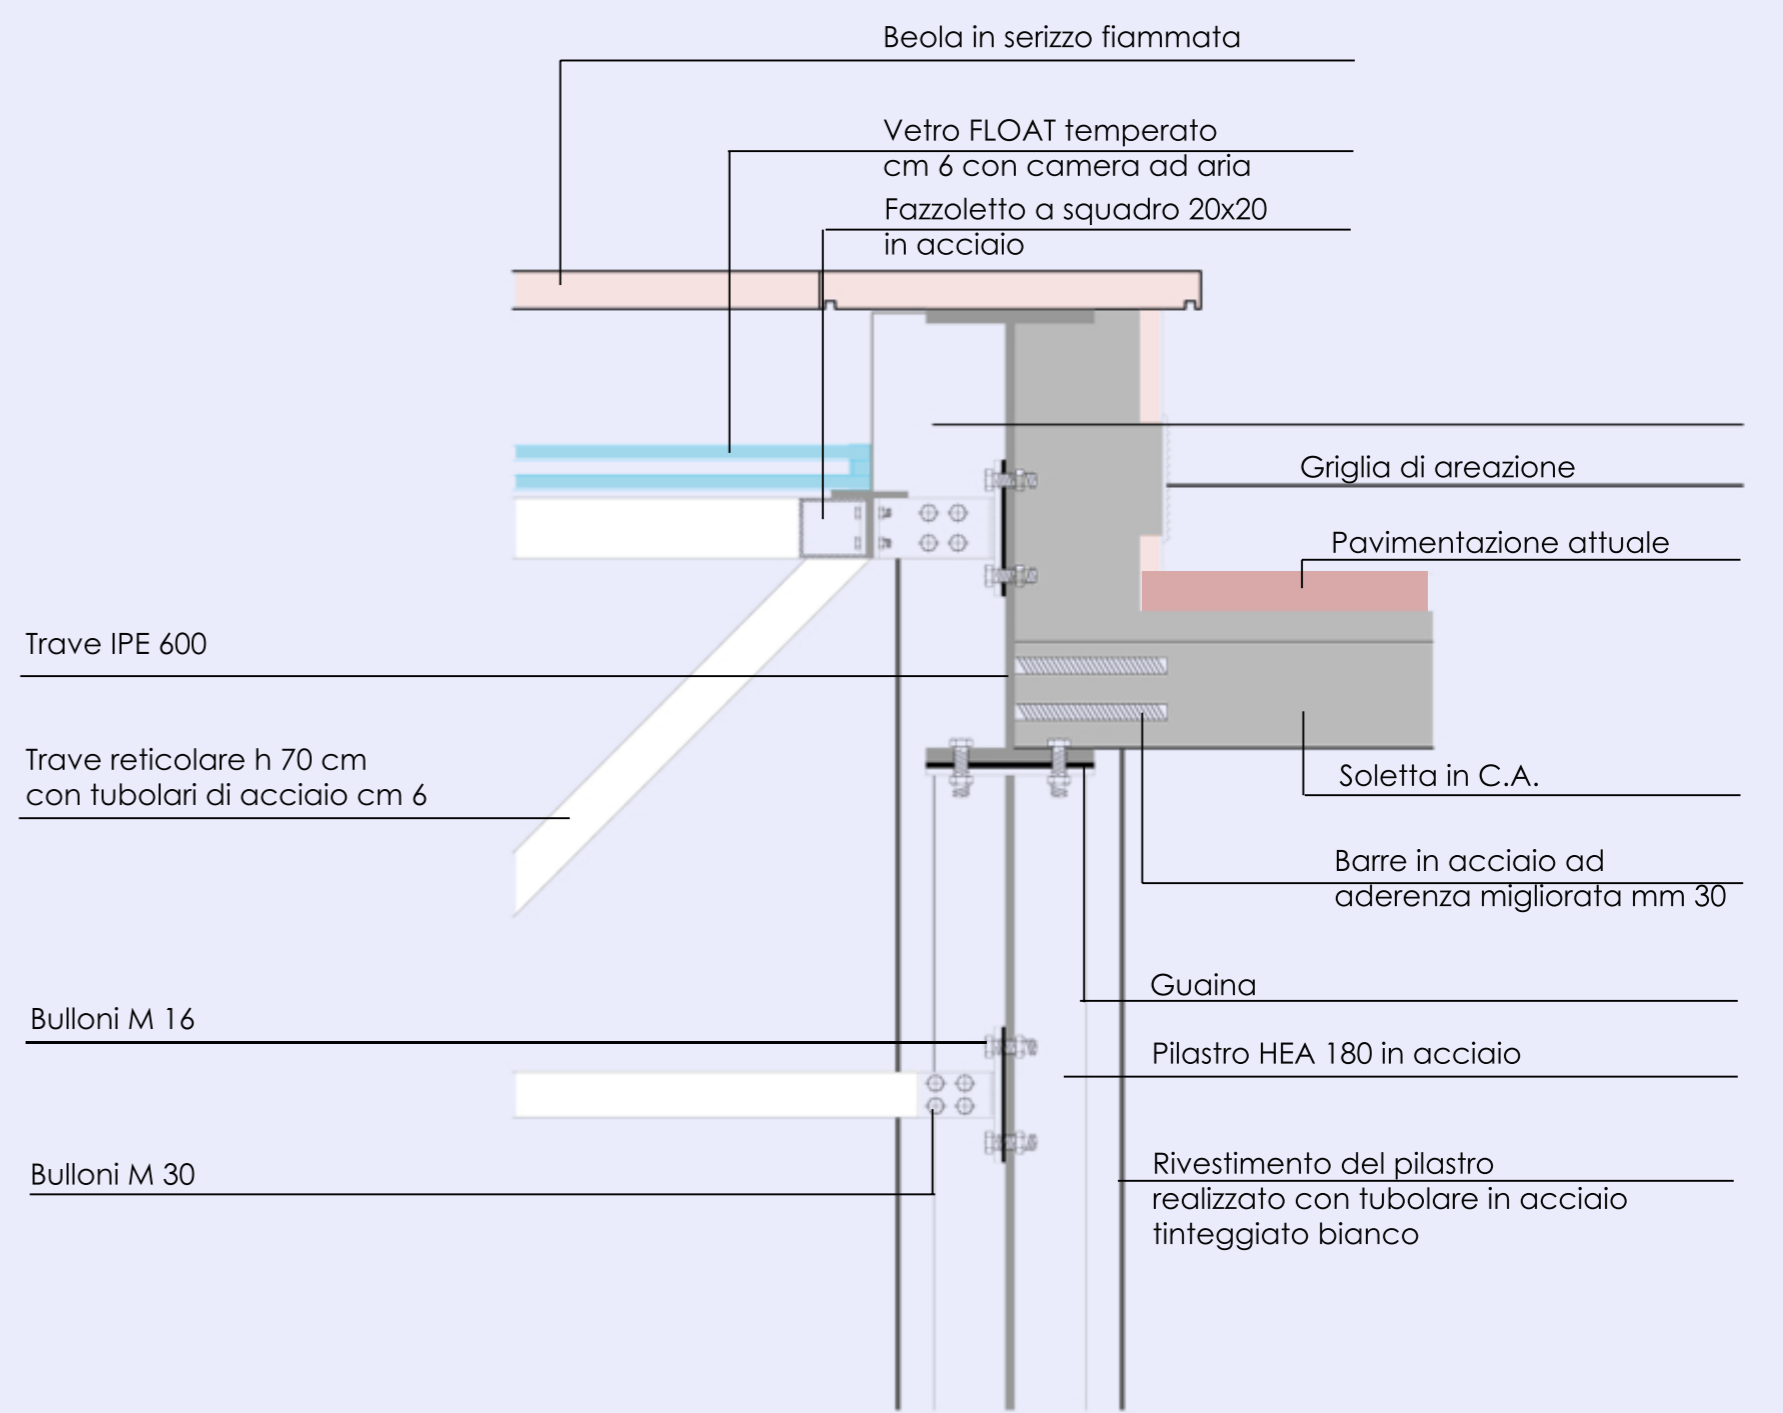

Scala 1:100