



Pianta Piano Terra

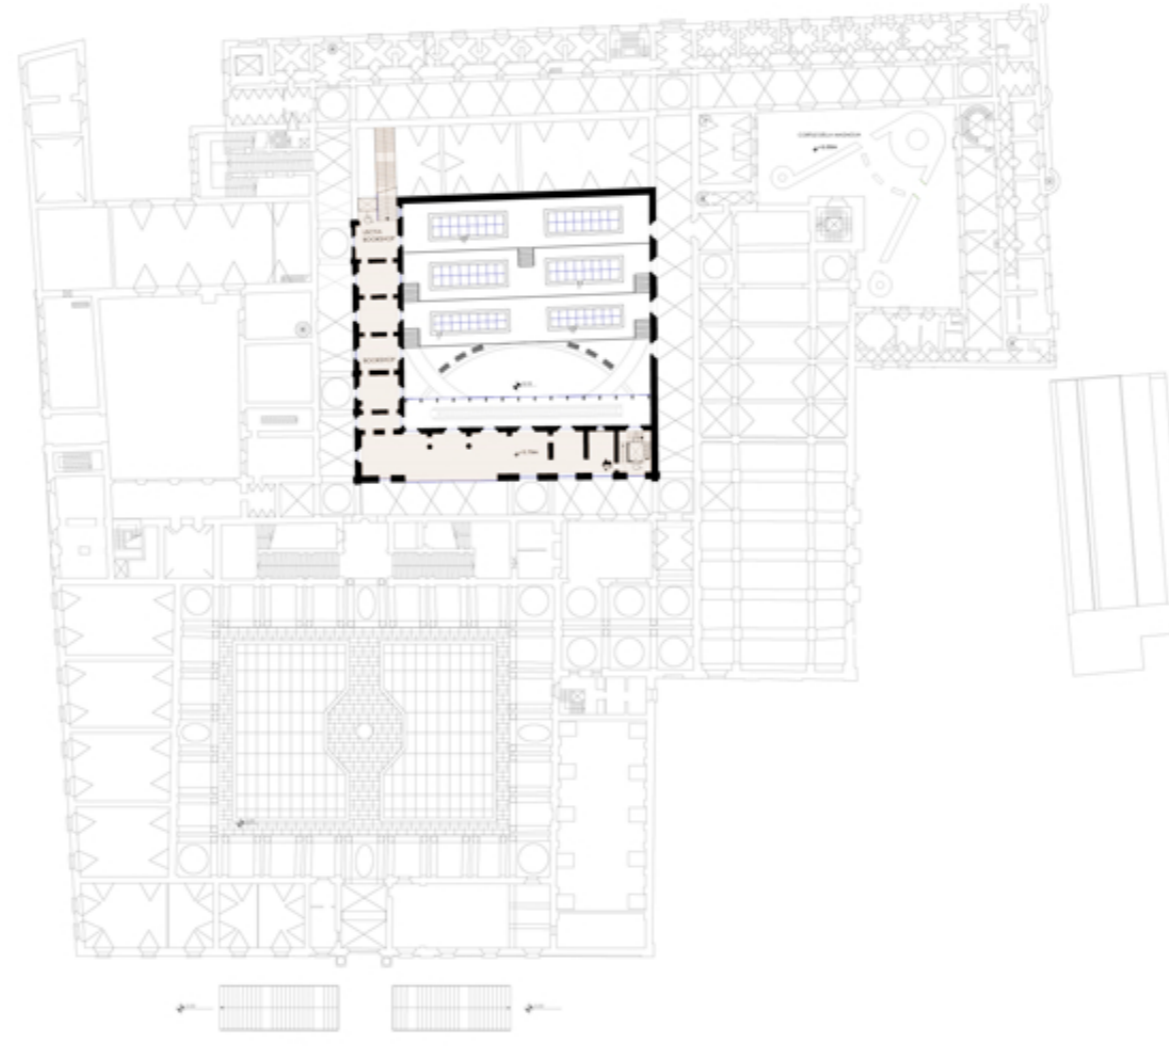


Pianta Piano Ammezzato

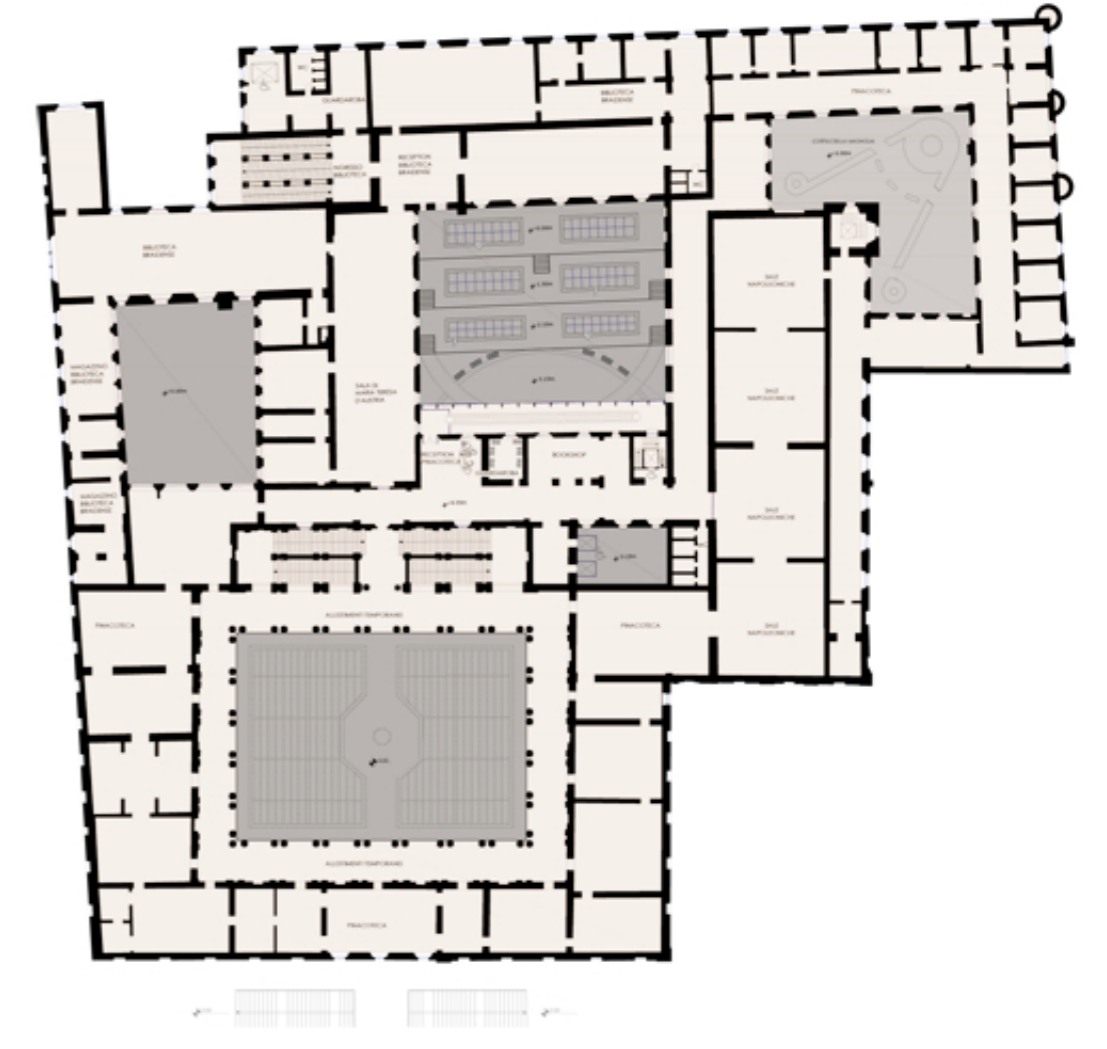


Pianta Piano Primo

PARTICOLARE COSTRUTTIVO (a)
Scala 1:5

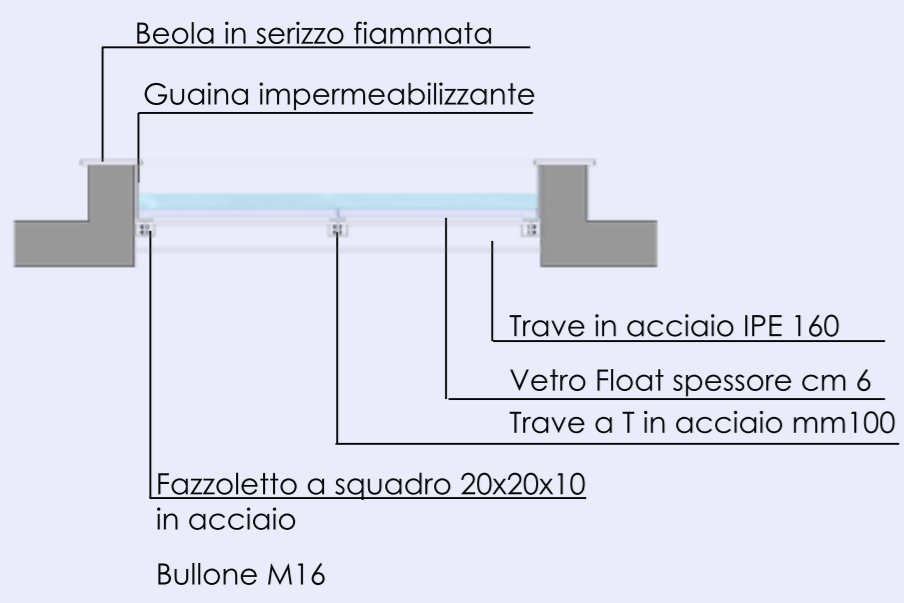

PARTICOLARE COSTRUTTIVO (b)
Scala 1:20

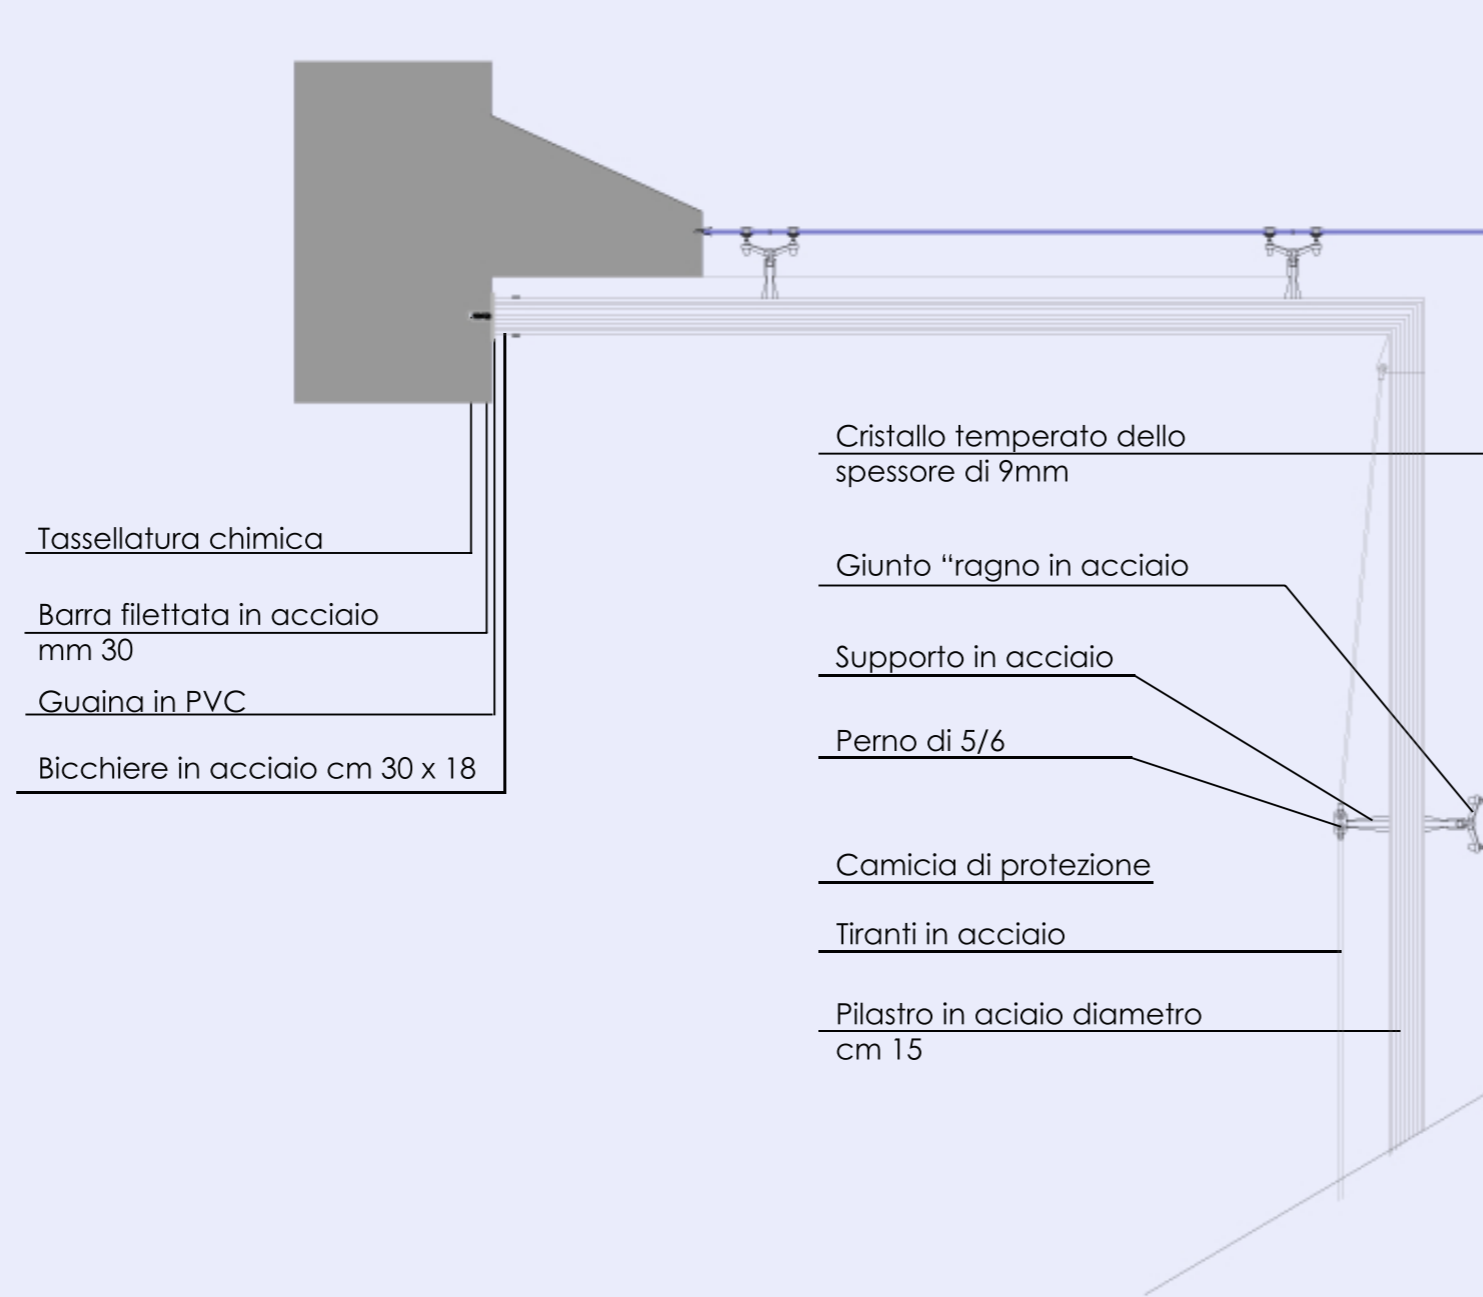

PARTICOLARE COSTRUTTIVO (c)
Scala 1:20

