


Pianta del piano terra dopo i restauri di Beltrami

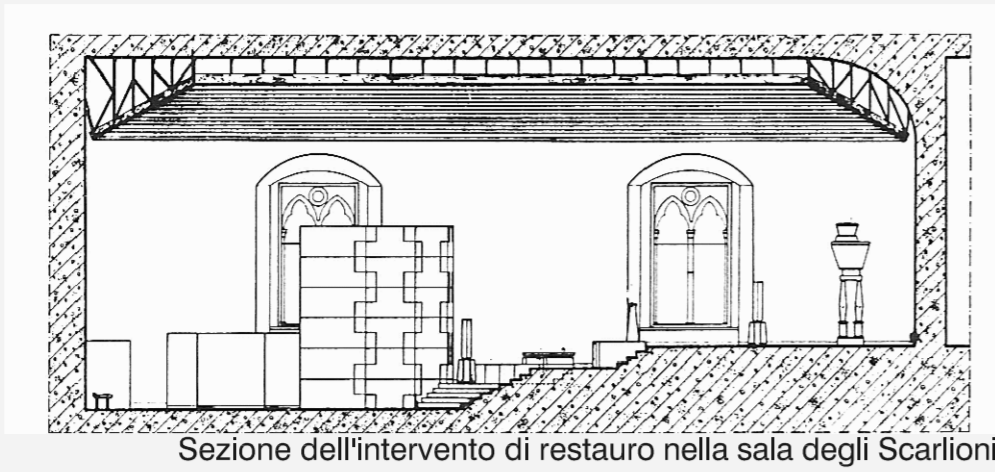


Sezione dell'intervento di restauro nella sala degli Scarlioni

Demolizioni previste dal progetto del BBPR

Costruzioni previste dal progetto del BBPR




la corte Ducale prima dei restauri di Beltrami

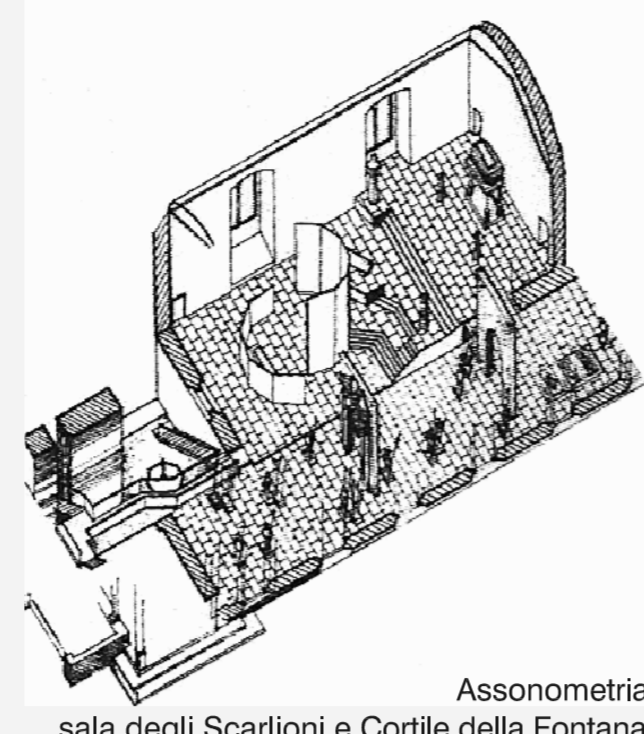

Assonometria sala degli Scarlioni e Cortile della Fontana




la corte Ducale dopo i restauri di Beltrami

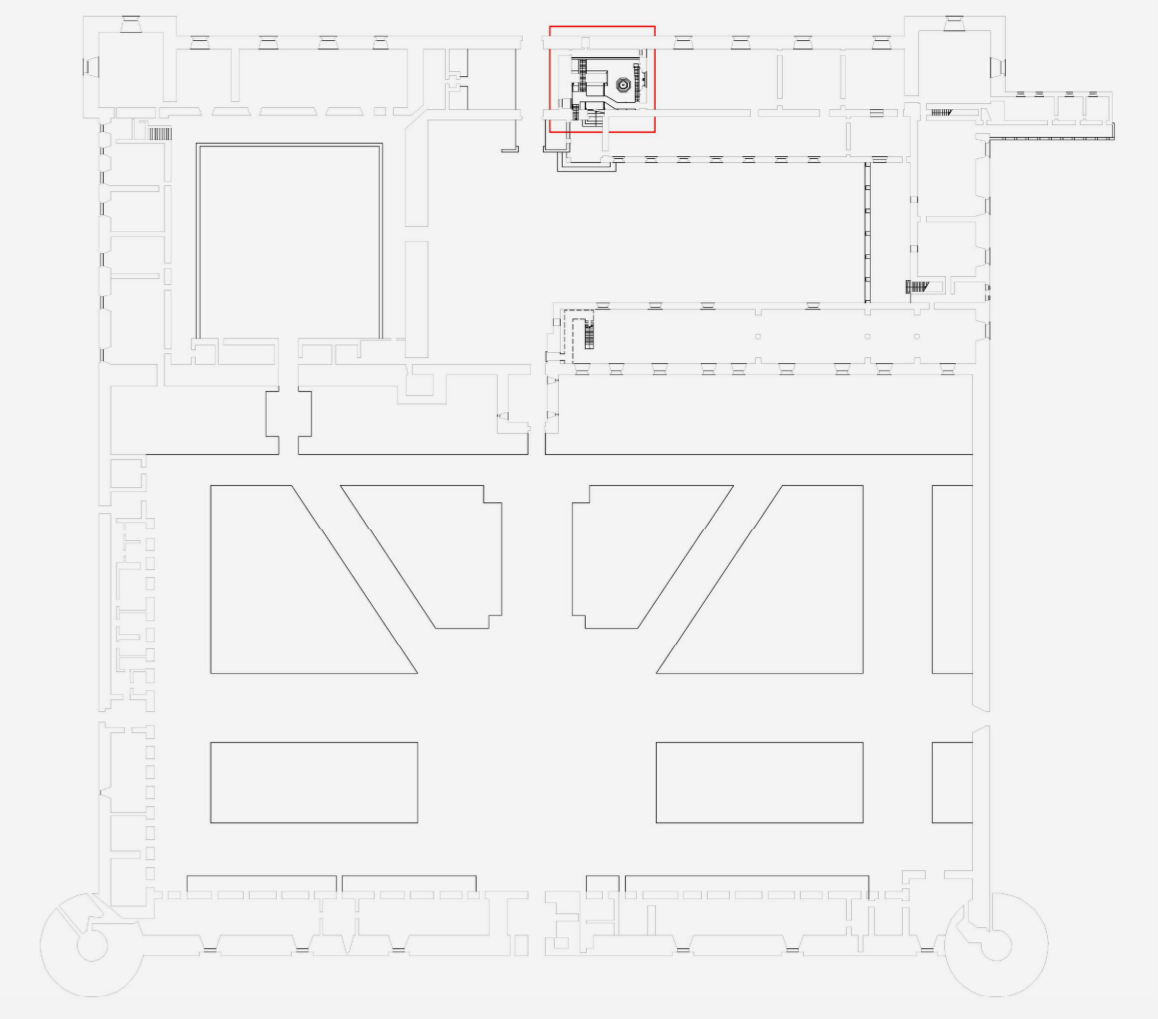


Pianta castello scala 1:1500




Pianta del piano terra dopo l'intervento del BBPR

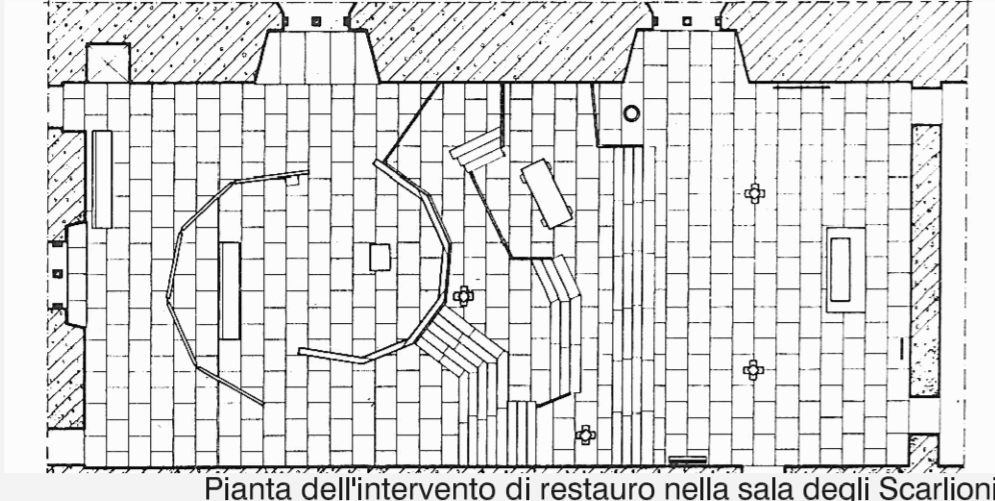


Pianta dell'intervento di restauro nella sala degli Scarlioni

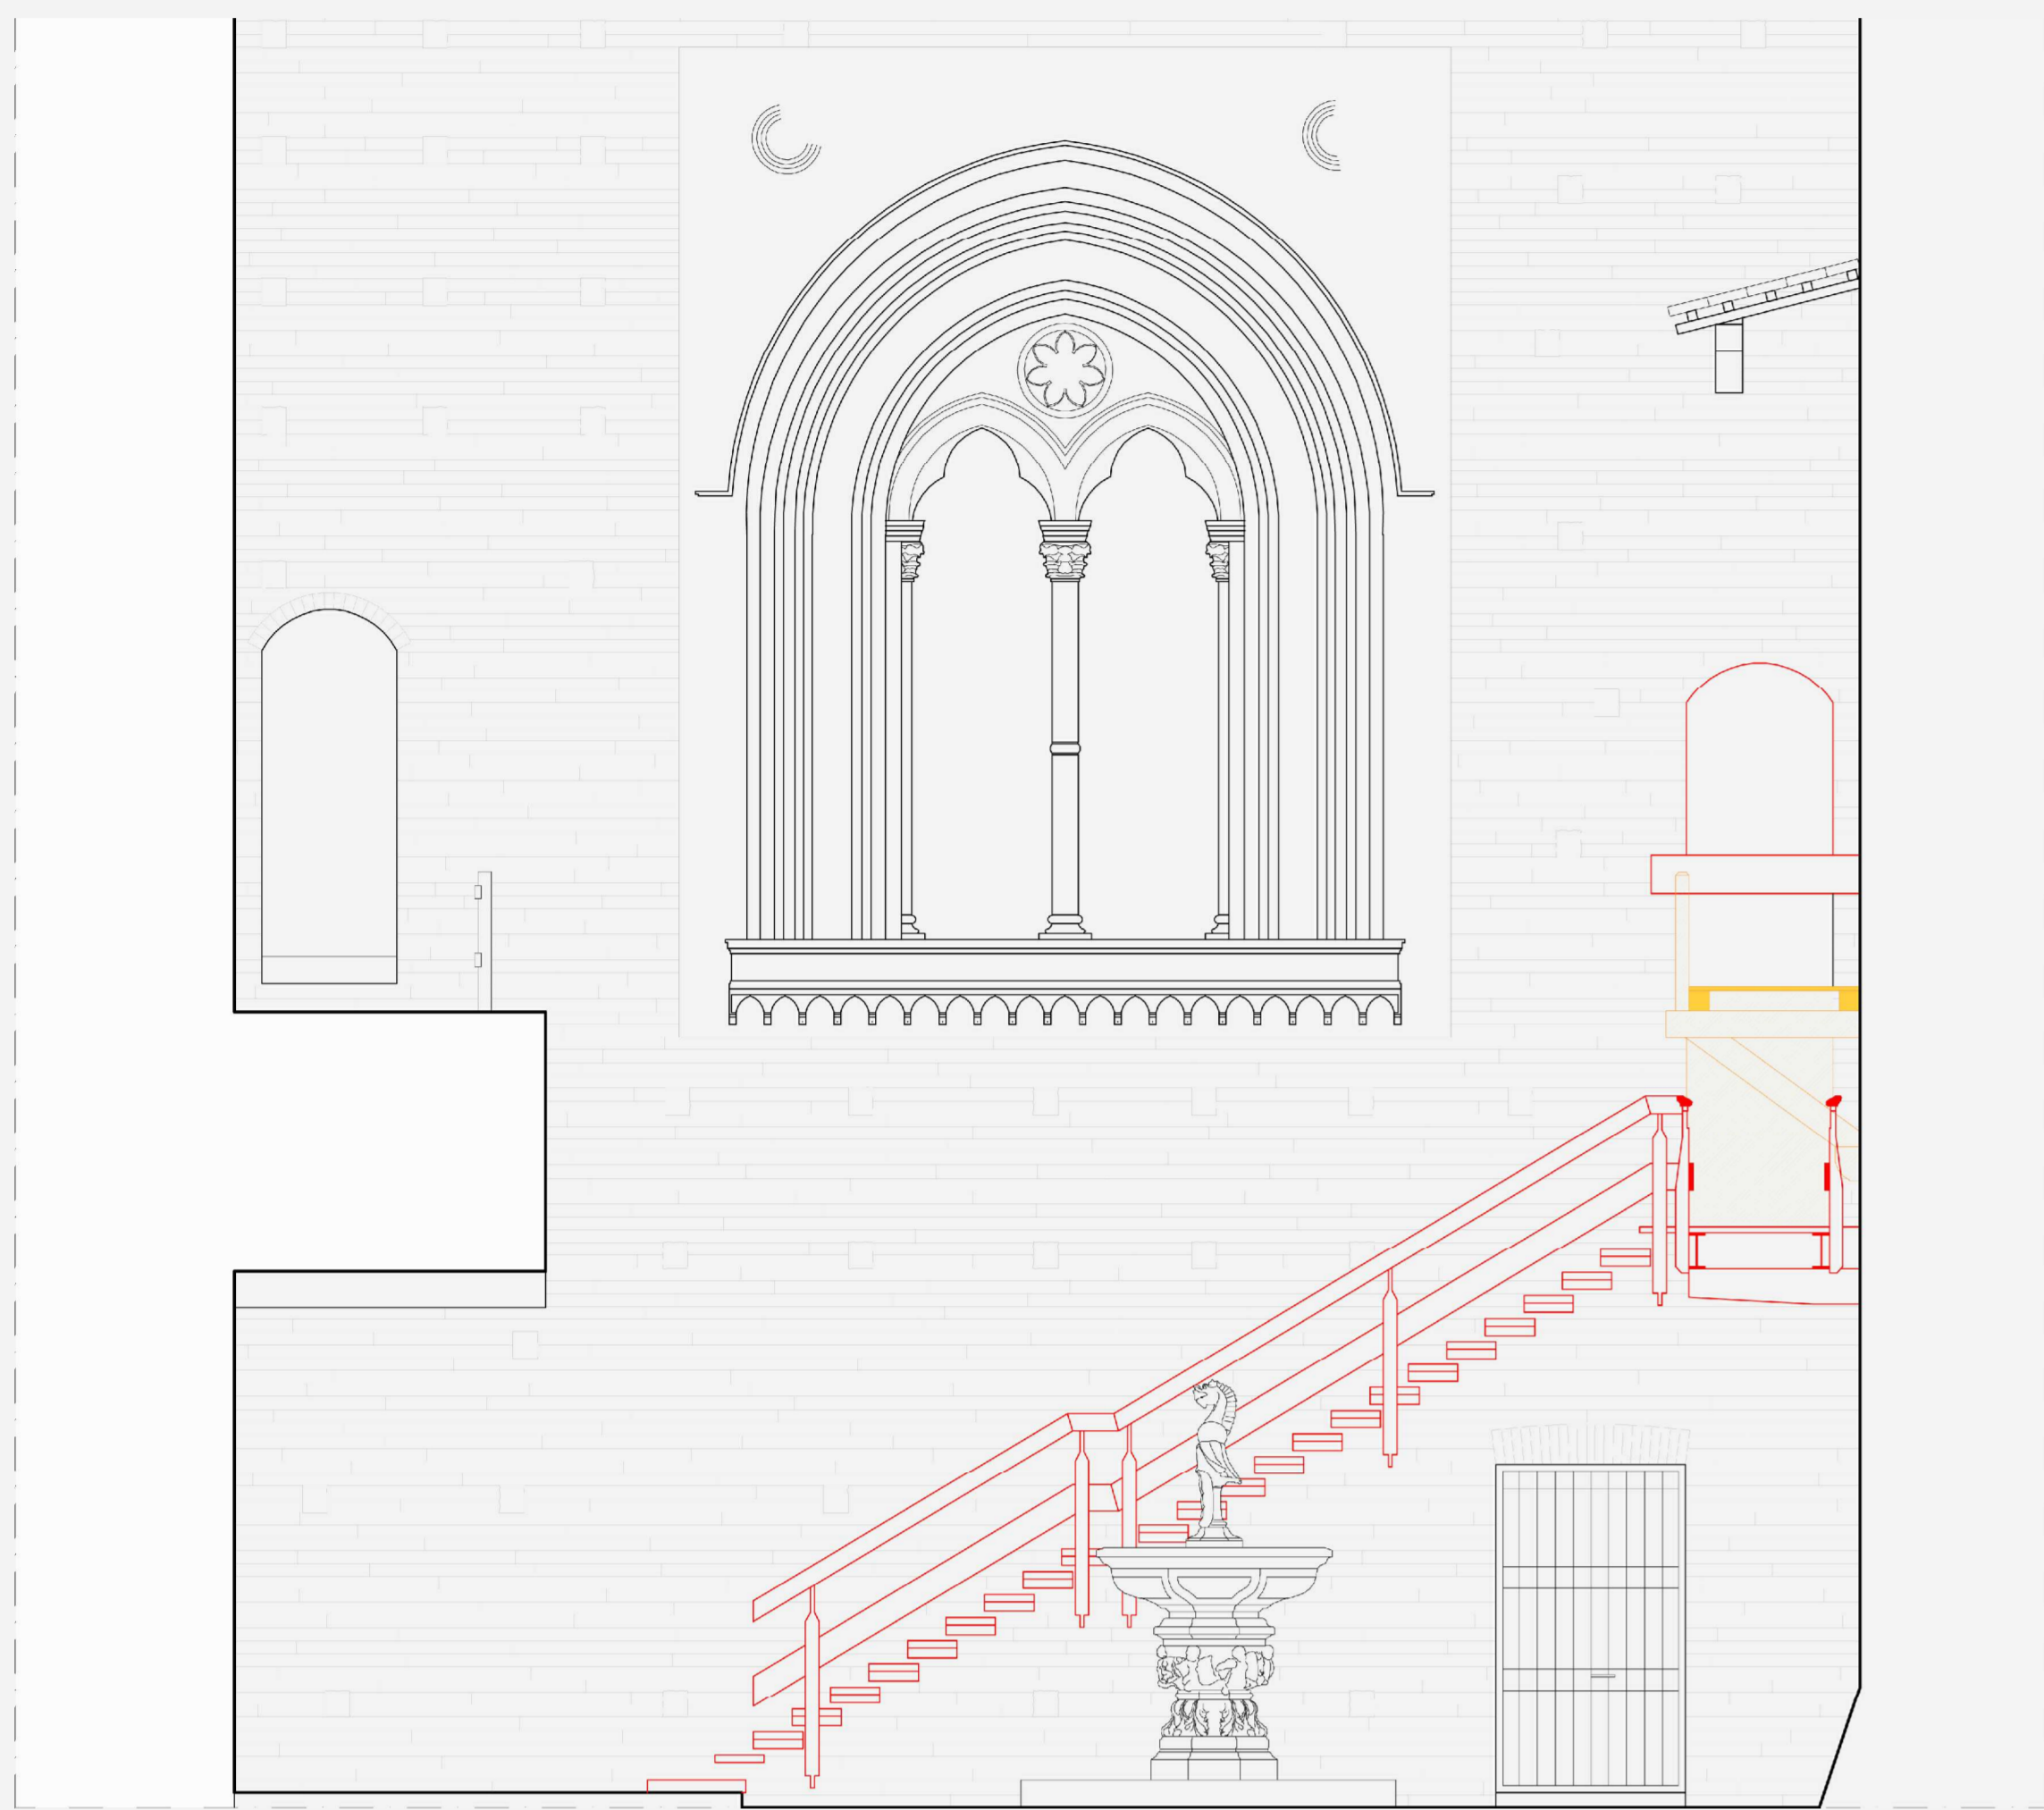

Sezione A-A

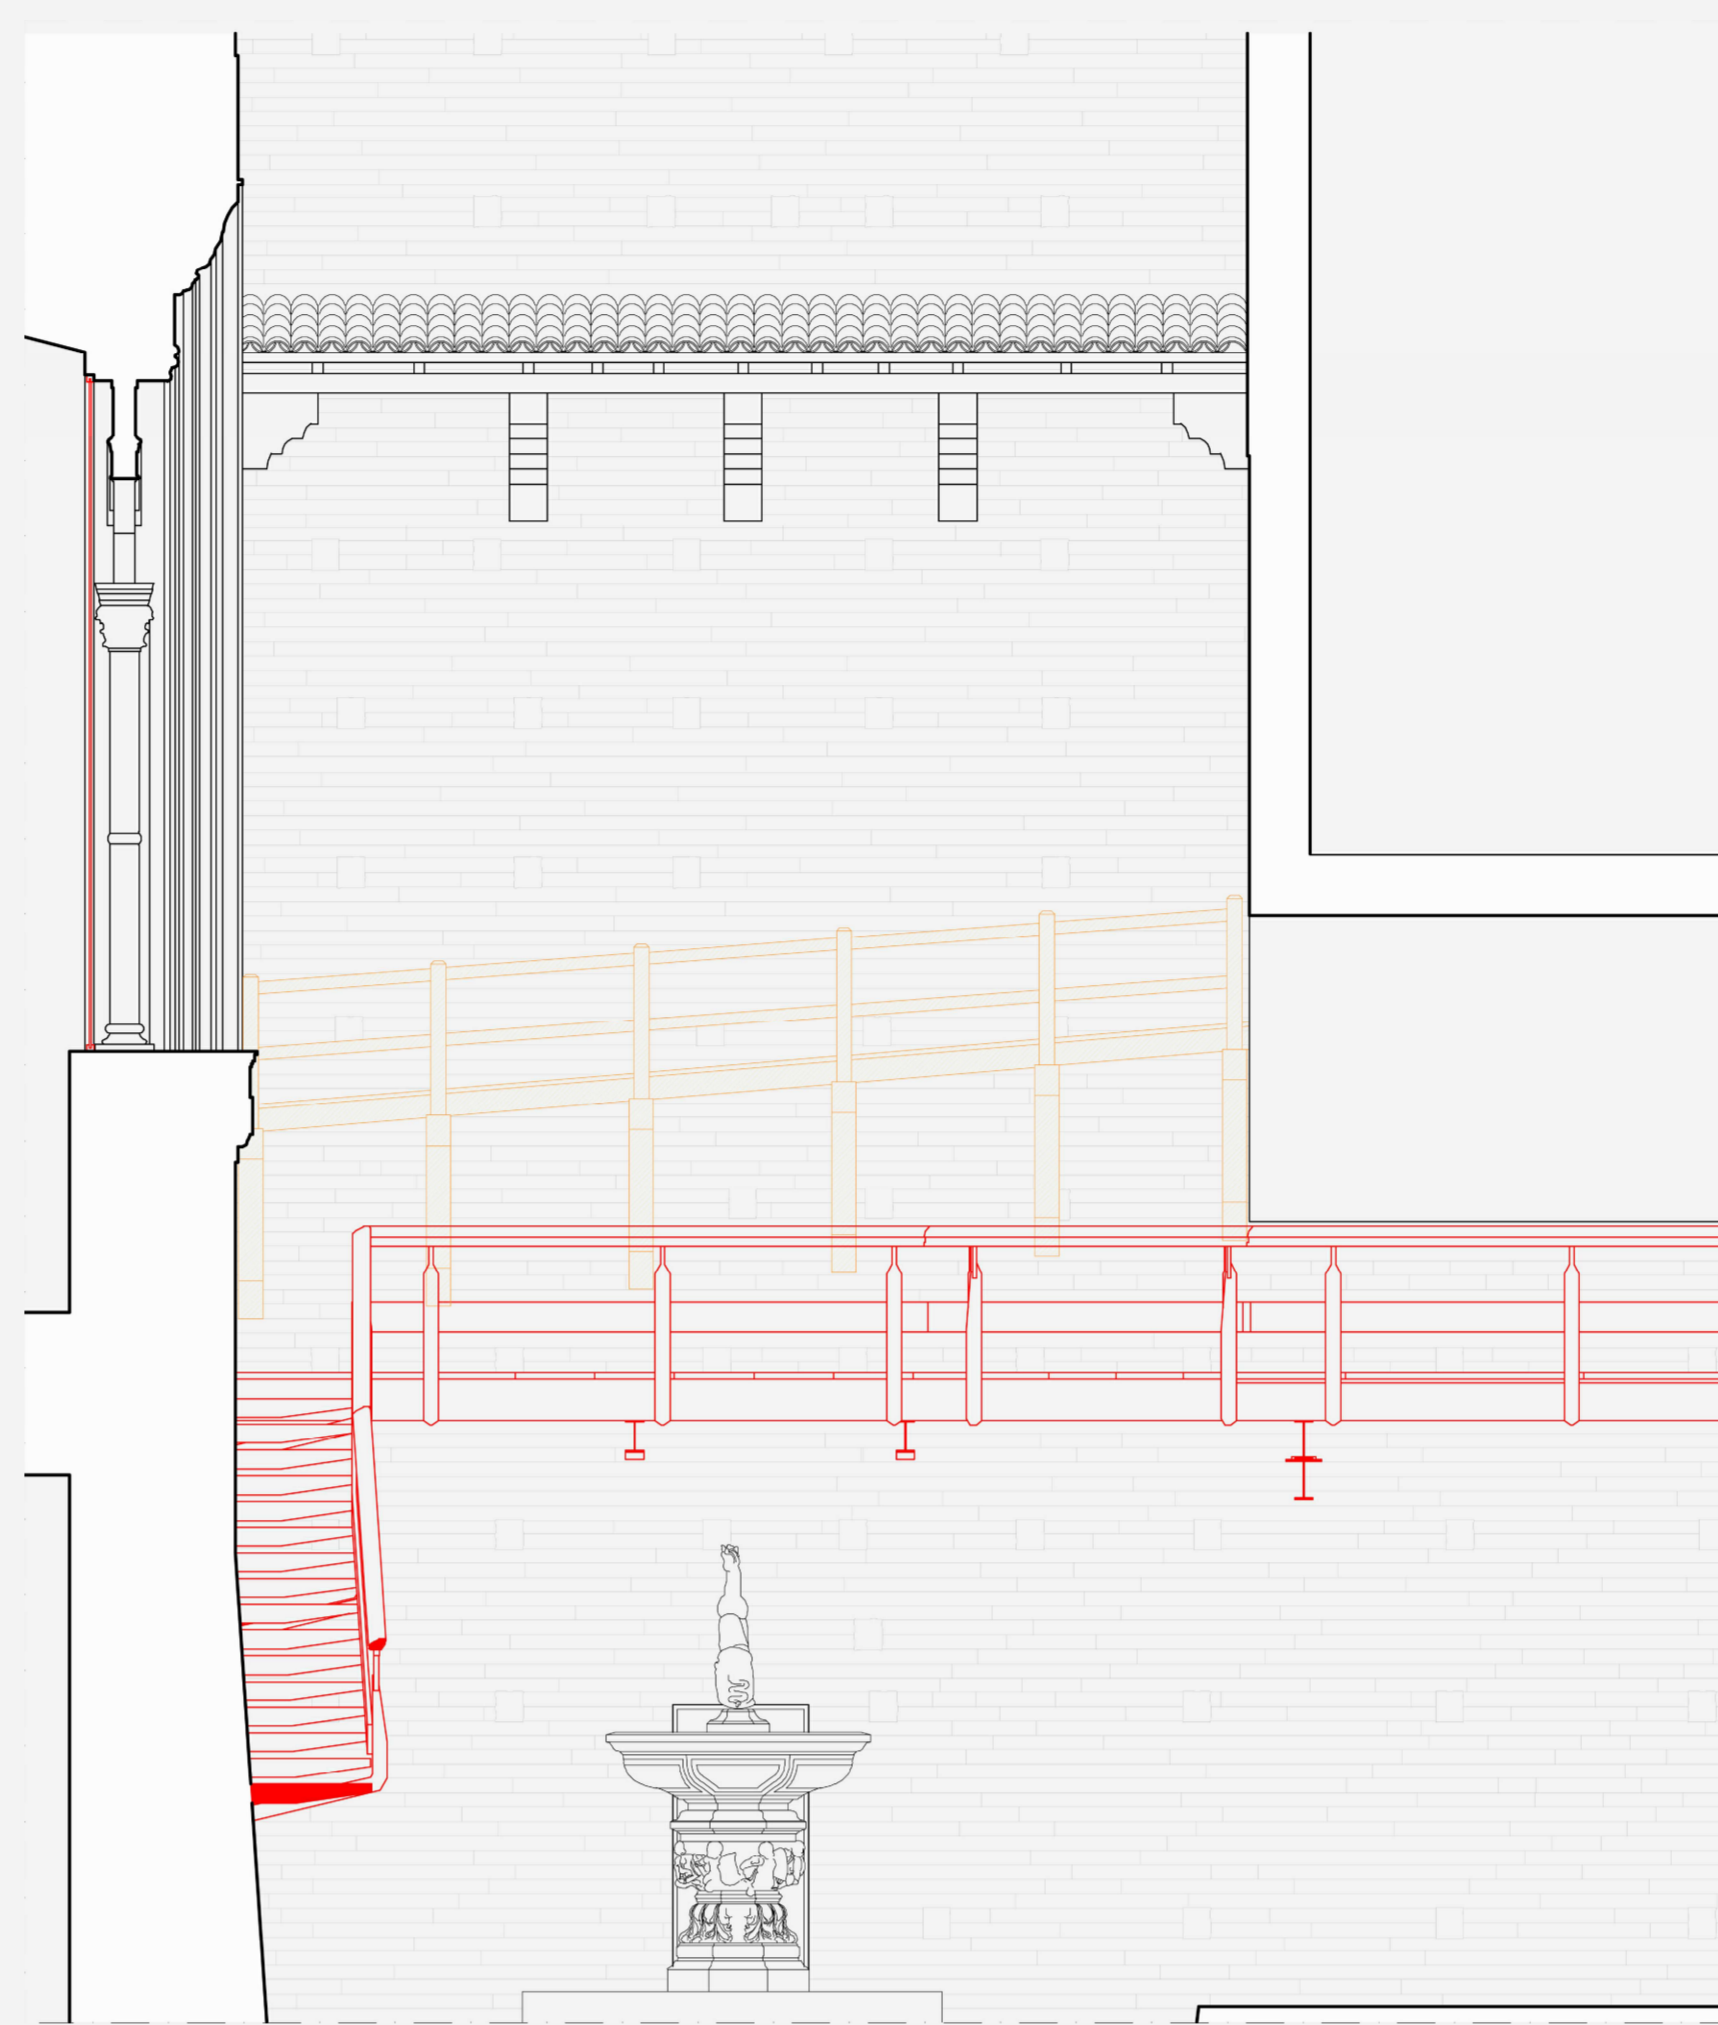

Sezione B-B

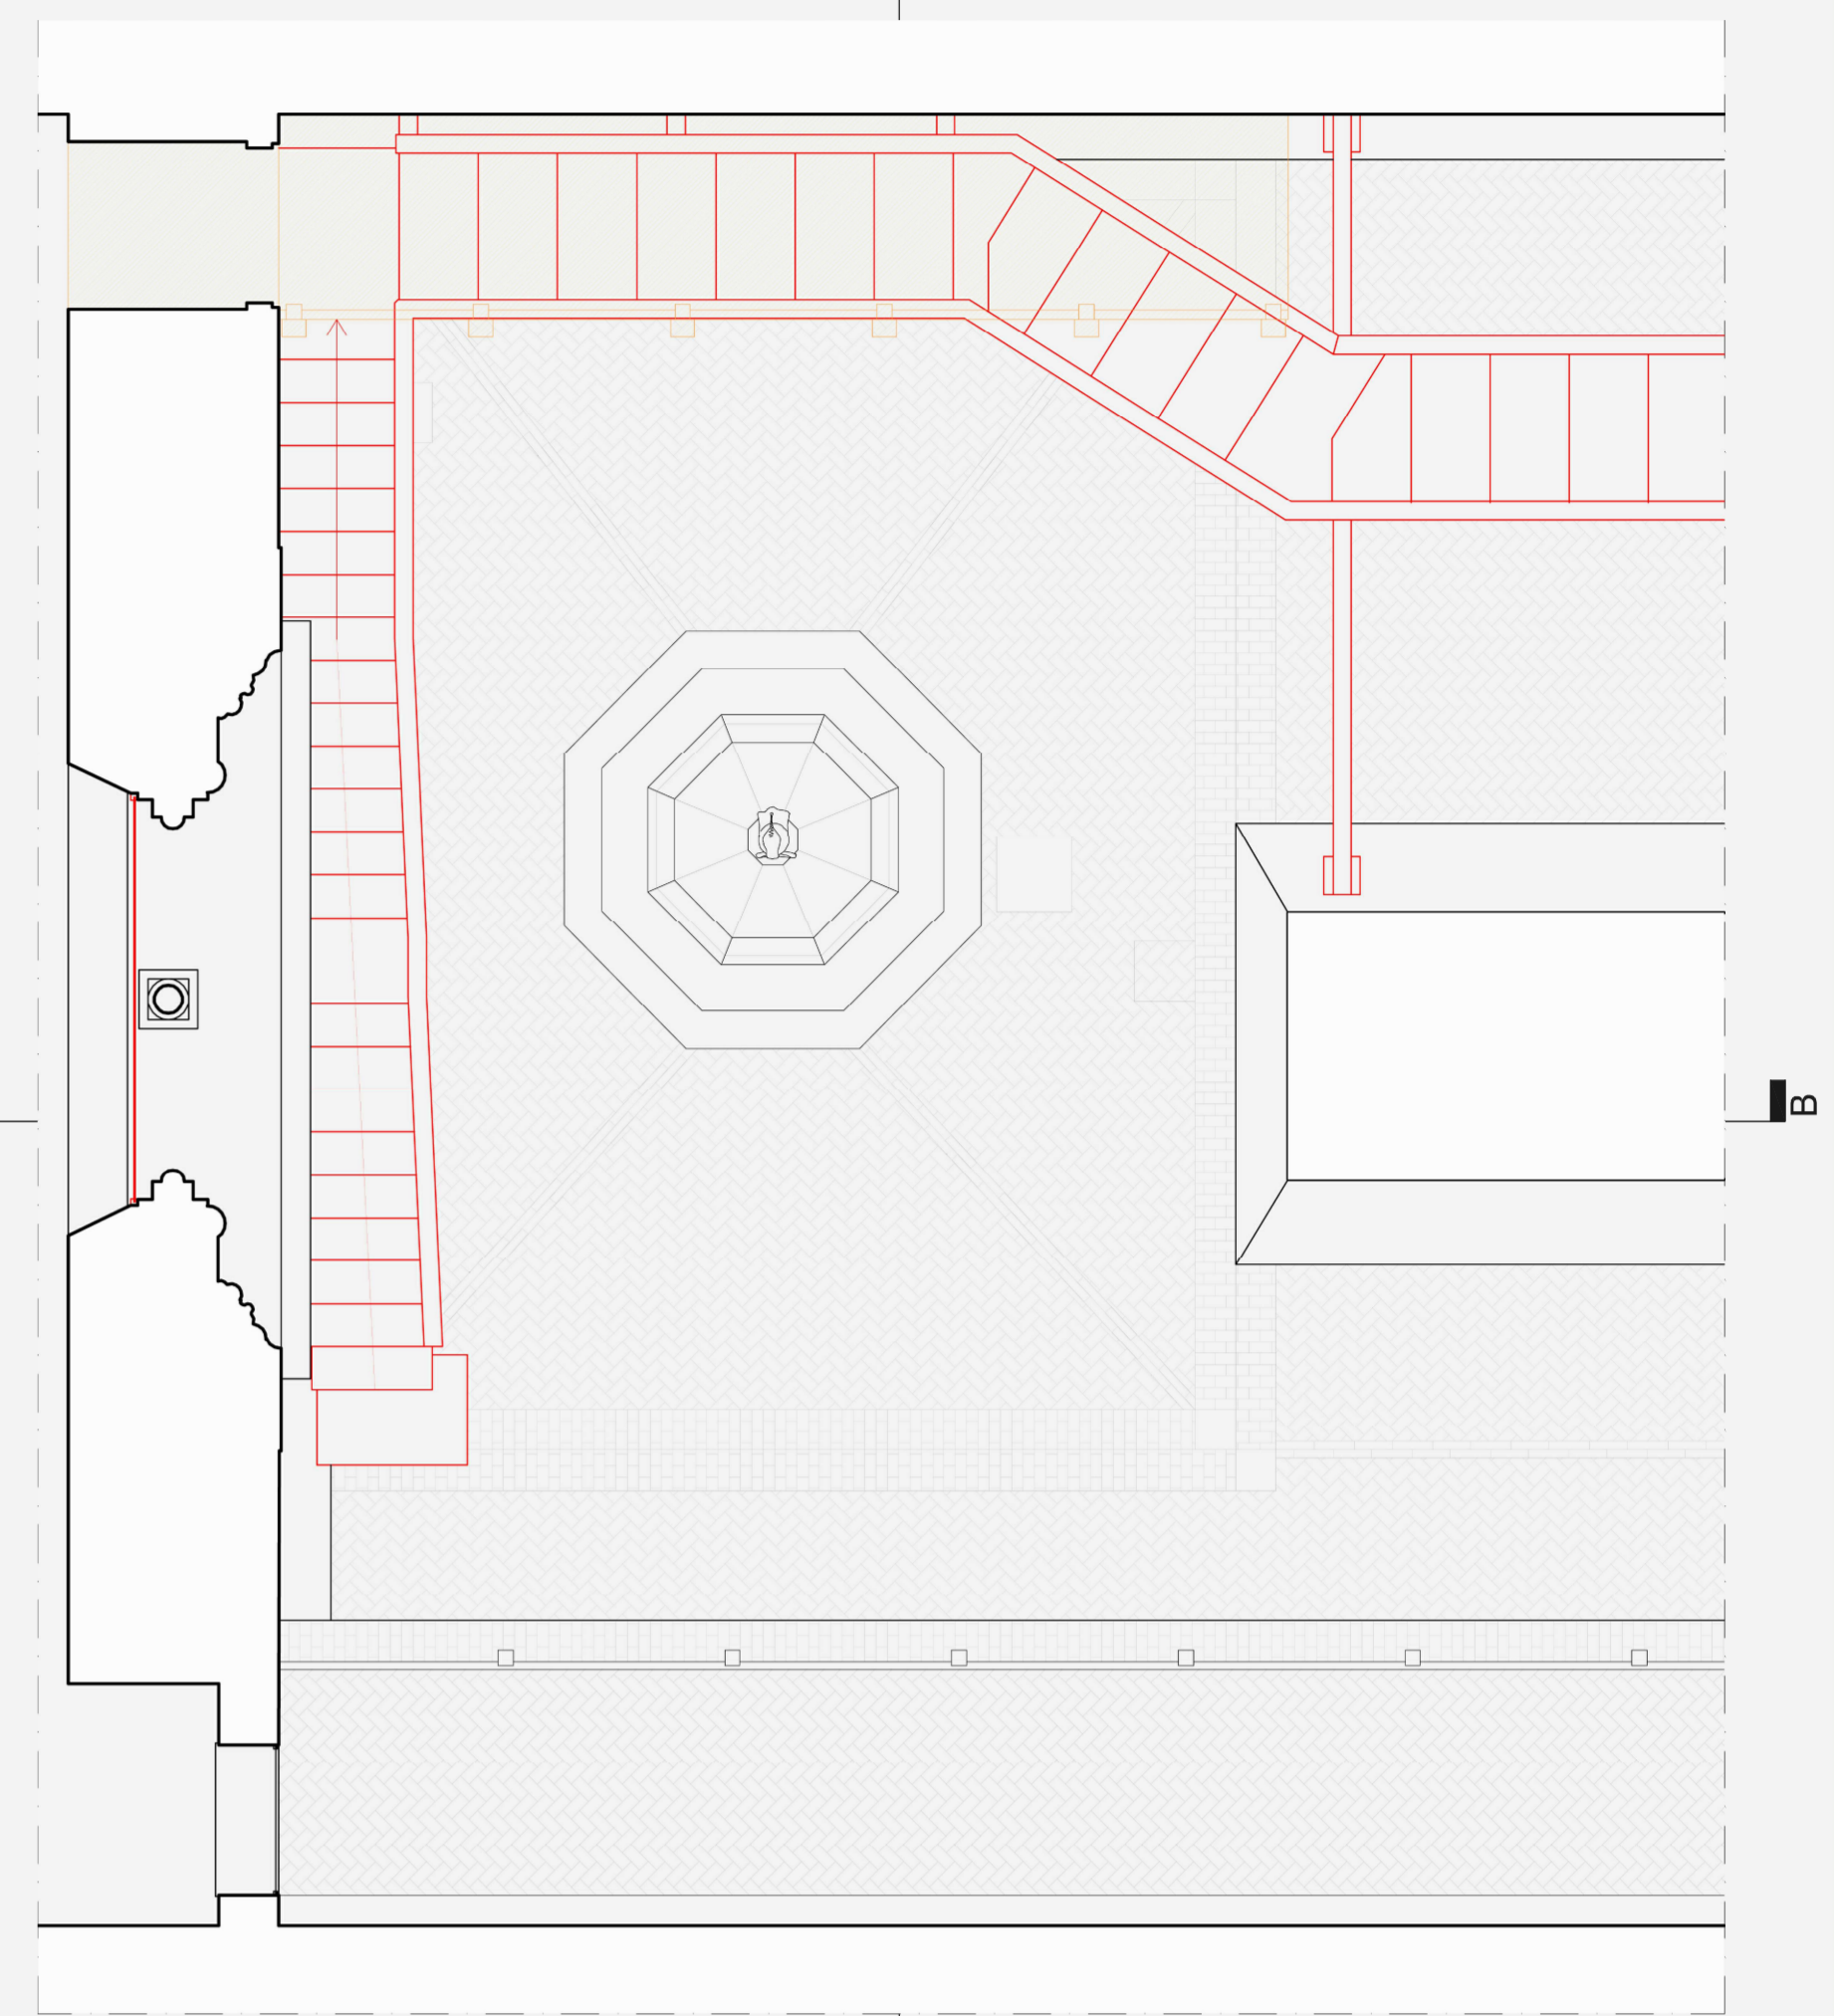

Pianta quota +6.70 m

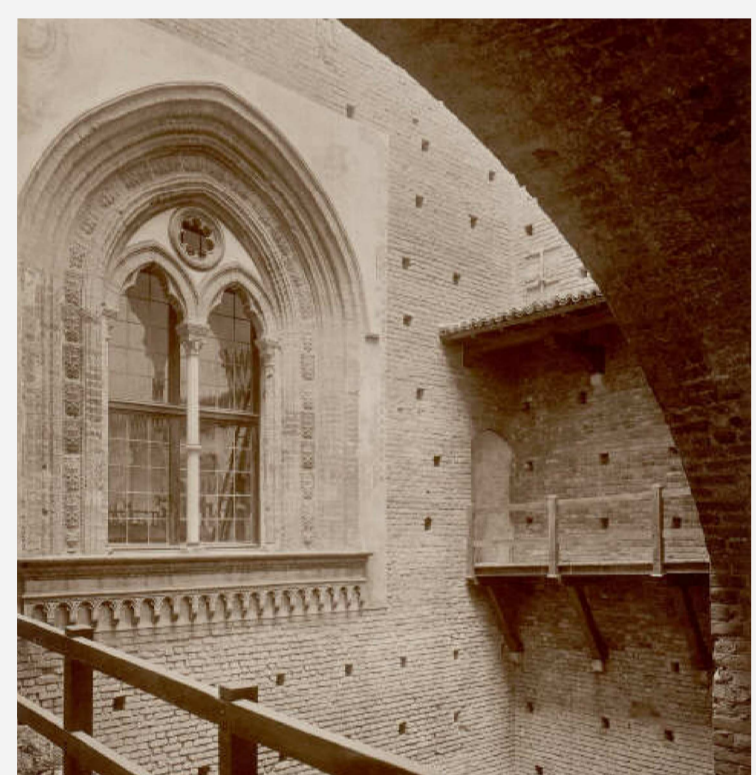


immagine storica della bifora prima dell'intervento del BBPR

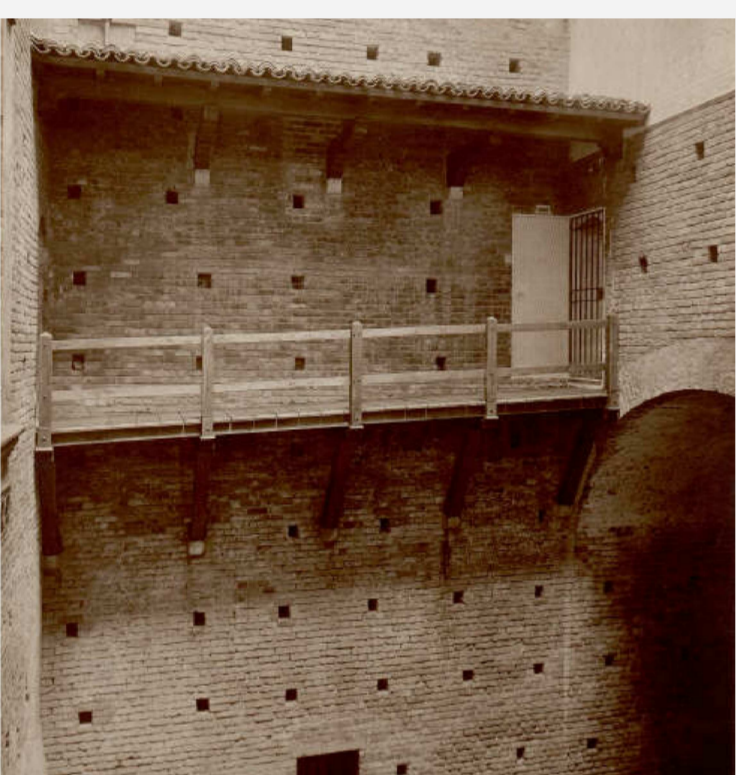


immagine storica della passerella prima dell'intervento del BBPR



vista del portico dall'interno della villa



vista del portico dall'interno della villa

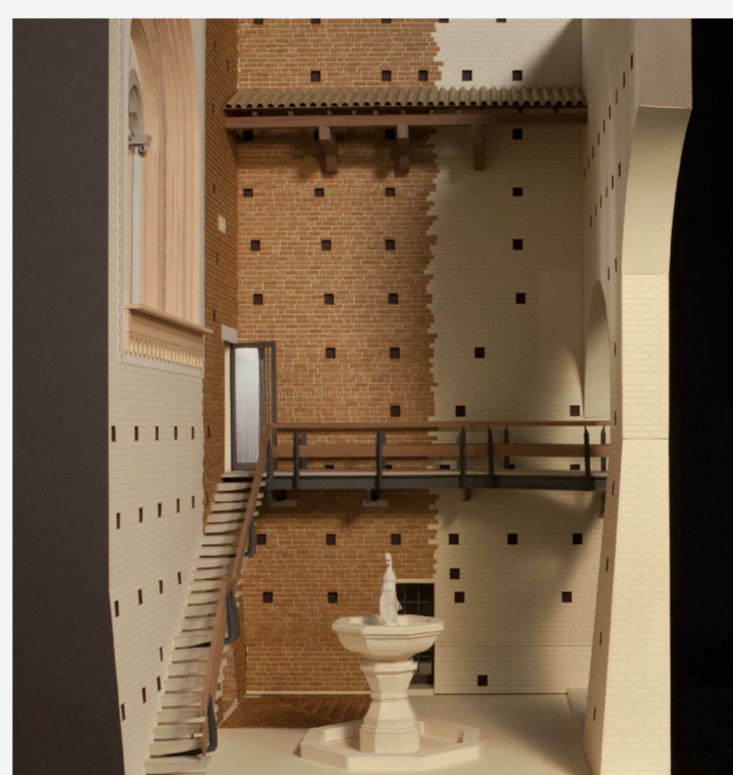


immagine del plastico



immagine del plastico



immagine del plastico

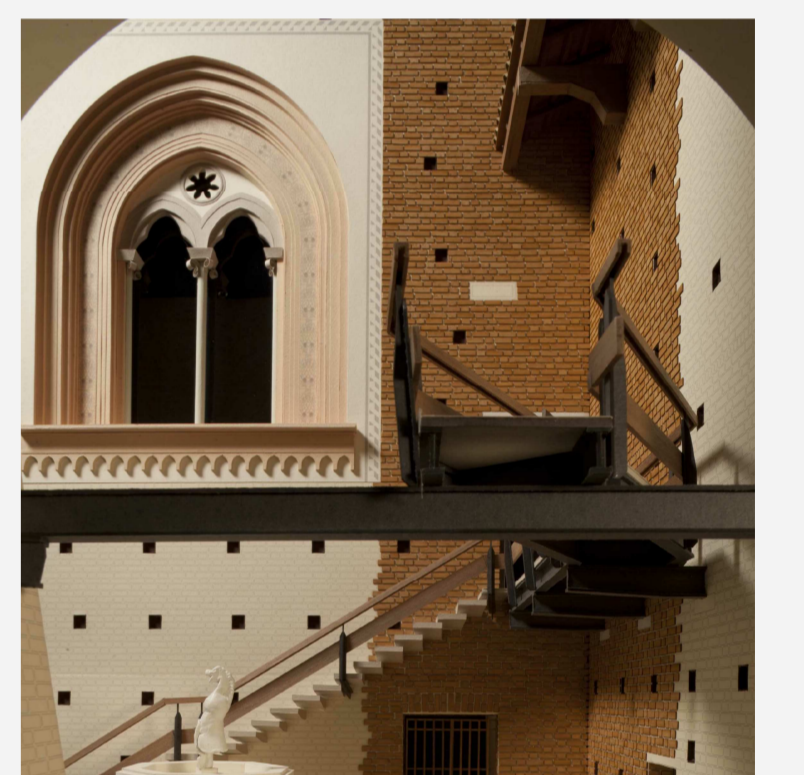



immagine del plastico




SEZIONE B-B



SEZIONE C-C

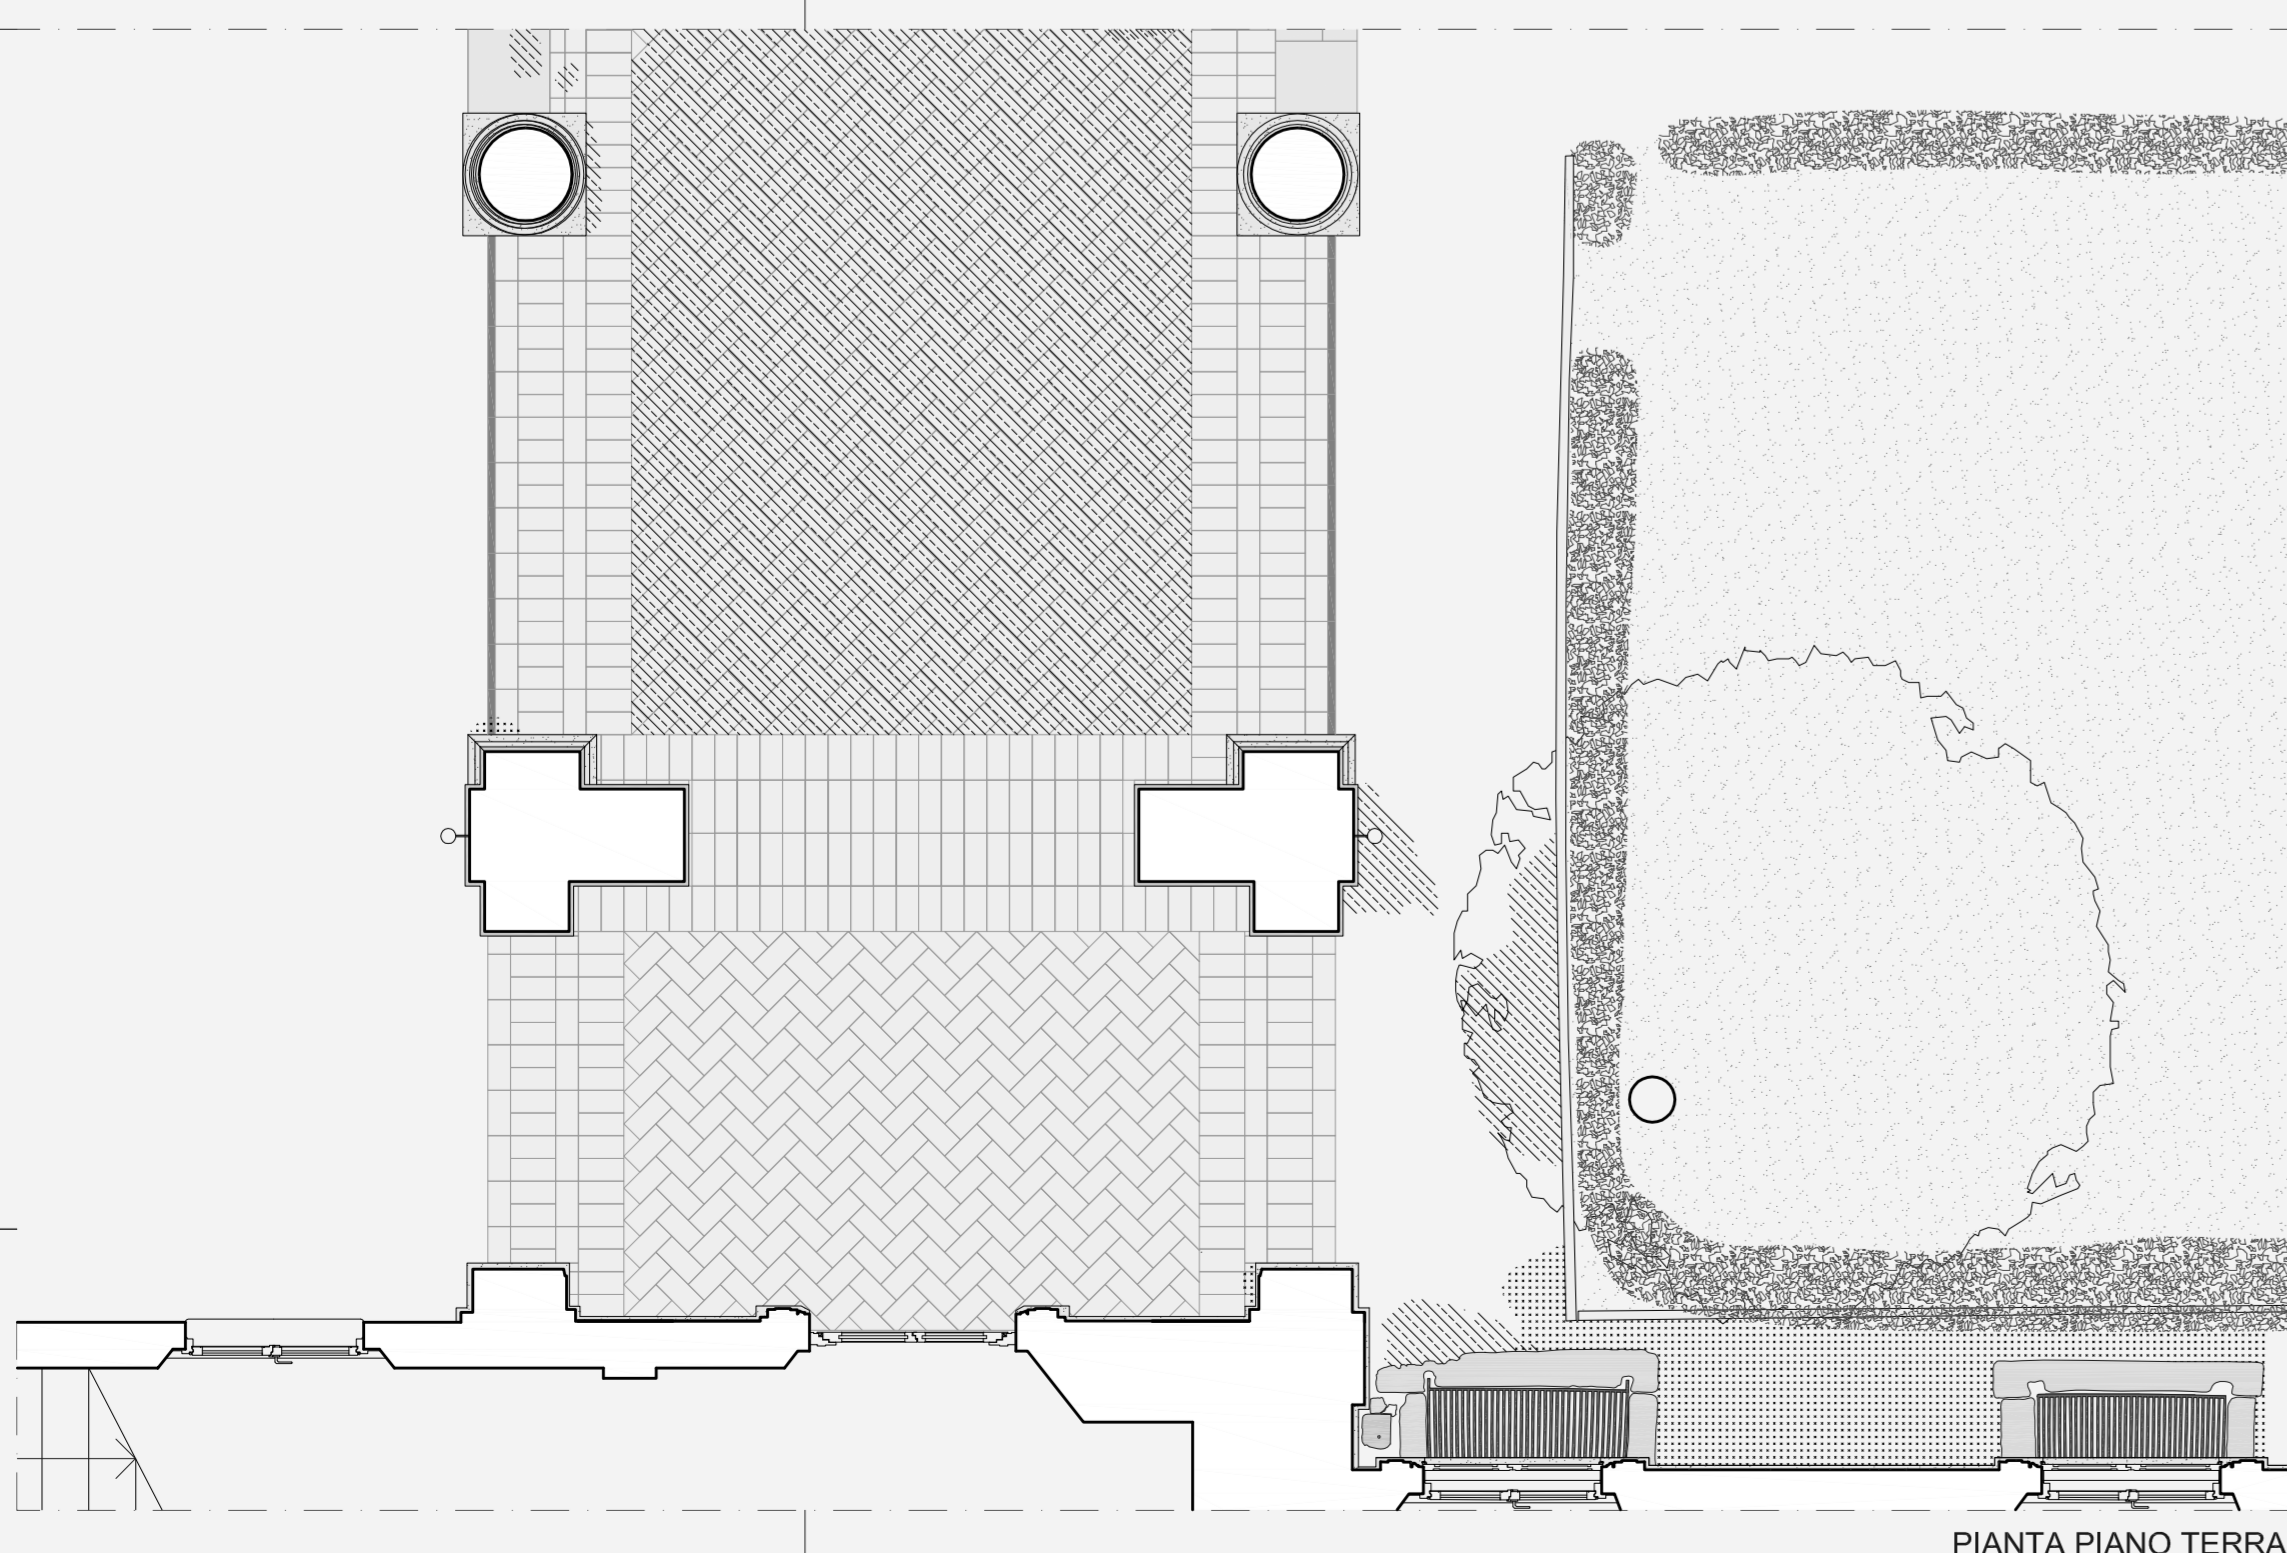

PIANTA PIANO TERRA

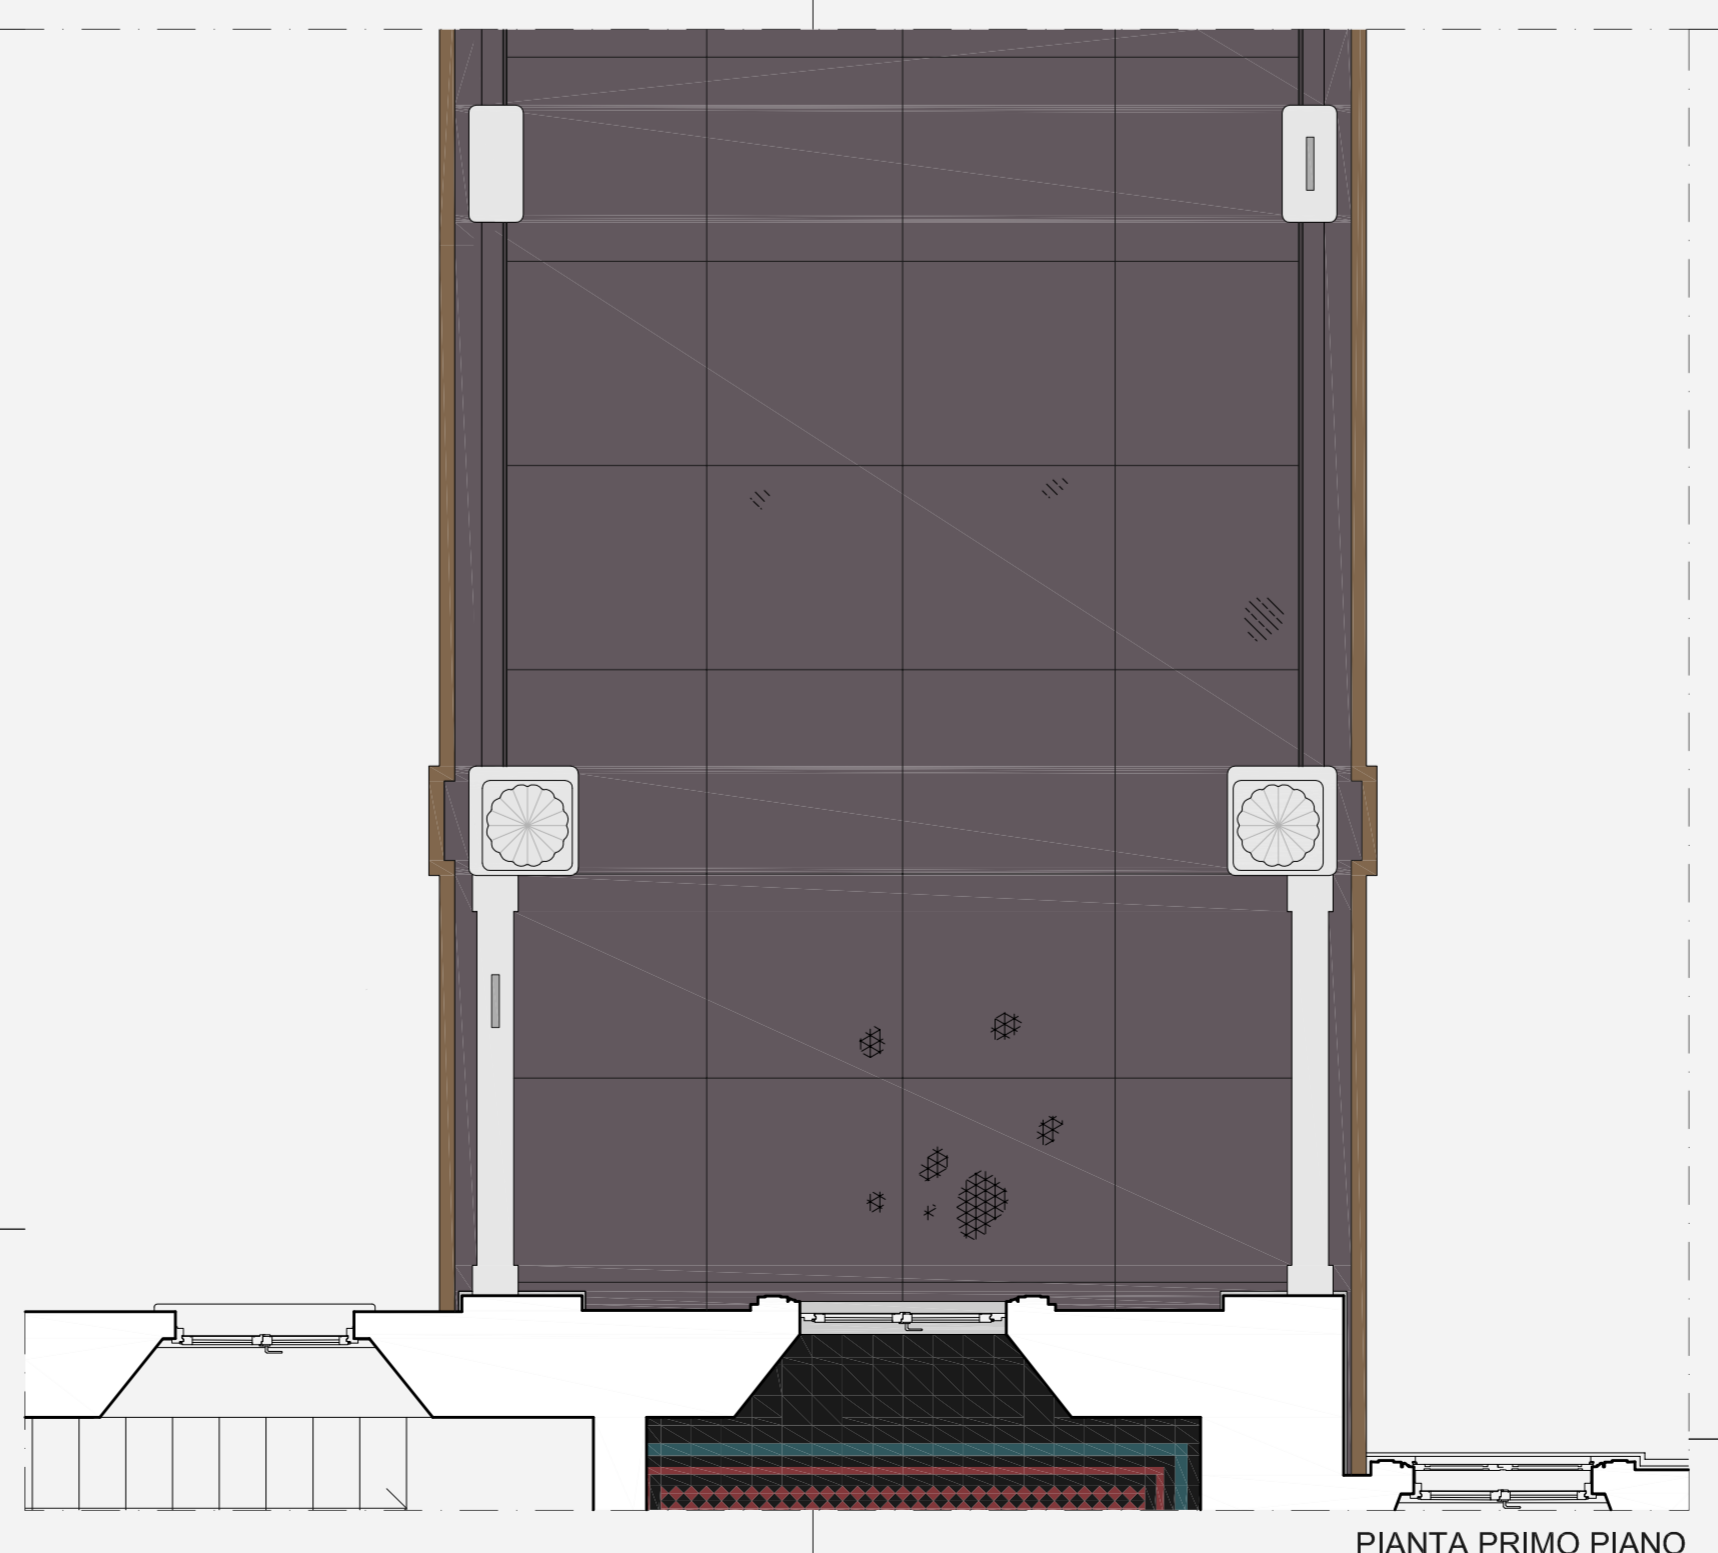

PIANTA PRIMO PIANO

ANALISI MATERICA E DEI DEGRADI - INTERVENTI		
<ul style="list-style-type: none"> intonaco per esterni (giallo) deposito superficiale intervento di pulitura marmo (bianco e nero) marmo (rosa) materiale plastico elemento di disturbo - rimozione 	<ul style="list-style-type: none"> disgregazione e macchie di vernice intervento di pulitura e di consolidamento intonaco per esterni (grigio) deposito superficiale intervento di pulitura materiale lapideo disgregazione intervento di consolidamento pavimentazione in ciottoli disgregazione e patina biologica intervento di pulitura e consolidamento 	<ul style="list-style-type: none"> guaina impermeabilizzante in bitume disgregazione e macchia di vernice elemento di disturbo - intervento di rimozione e sostituzione legno verniciato (grigio) degrado del legno sostituzione materiale lapideo granito (grigio chiaro) deposito superficiale e disgregazione intervento di pulitura e di consolidamento vetro intervento di pulitura
ANALISI DEI VALORI E DISVALORI		
<ul style="list-style-type: none"> gradi di vincolo gradi di vincolo del disegno delle facciate 	<ul style="list-style-type: none"> gradi di libertà degli intonaci gradi di libertà 	<ul style="list-style-type: none"> elementi di contrasto