



Pianta piano tipo

- Locali zona giorno
- Locali zona notte
- Bagni
- Terrazze

Scala 1:200
0 2 4 6 8 m




Facciata verso via Borgonuovo



Foto d'epoca della facciata verso via Borgonuovo



Foto d'epoca dell'intervento da piazza S. Erasmo

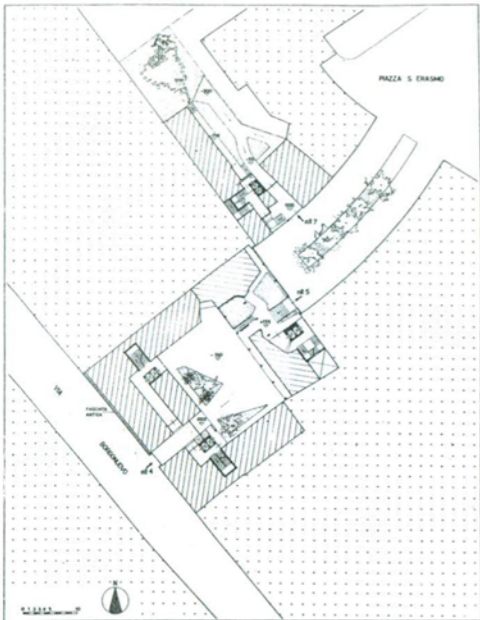


Planimetria generale



Angolo sud ovest della corte interna



Logge sovrapposte all'angolo nord ovest della corte interna

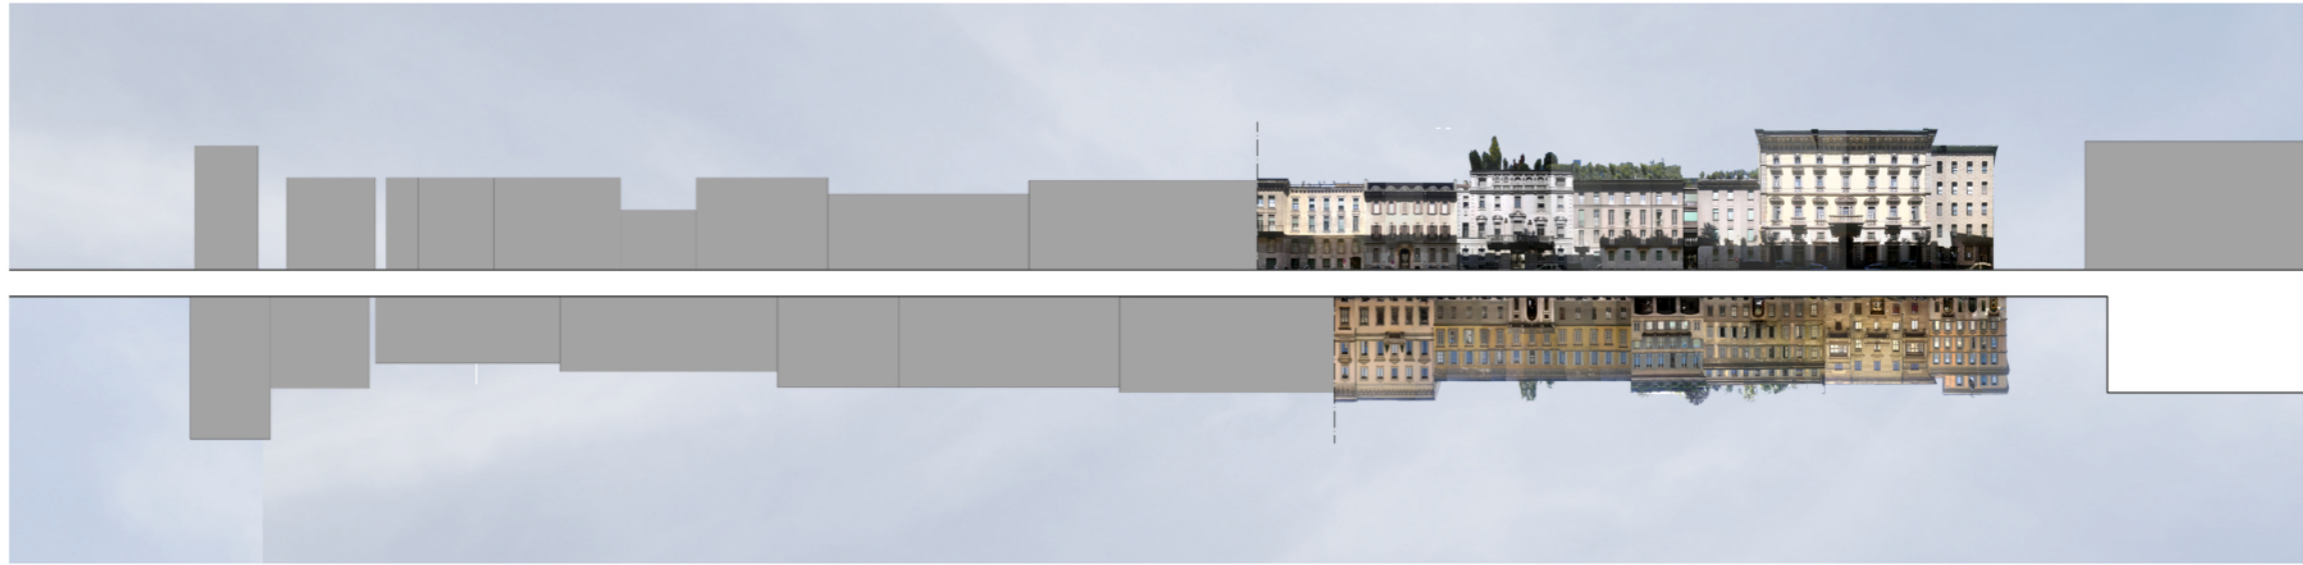

Vista zenitale di via Borgonuovo
Fotoraddrizzamenti di via Borgonuovo
Scala 1:500
0 5 10 15 20 m



Pianta piano terra edificio nord - affaccio verso piazza S. Erasmo



Pianta piano tipo edificio nord - affaccio verso piazza S. Erasmo



- Uffici
 - Locali zona giorno
 - Locali zona notte
 - Bagni
 - Terrazze
- Scala 1:200
0 2 4 6 8 m



Pianta piano tipo edificio nord - doppio affaccio verso piazza S. Erasmo e verso la corte interna



Pianta piano quinto edificio nord - doppio affaccio verso piazza S. Erasmo e verso la corte interna



Logge sovrapposte all'angolo nord est della corte interna