


Fronte dell'edificio termale sulla Darsena\_scala 1:200

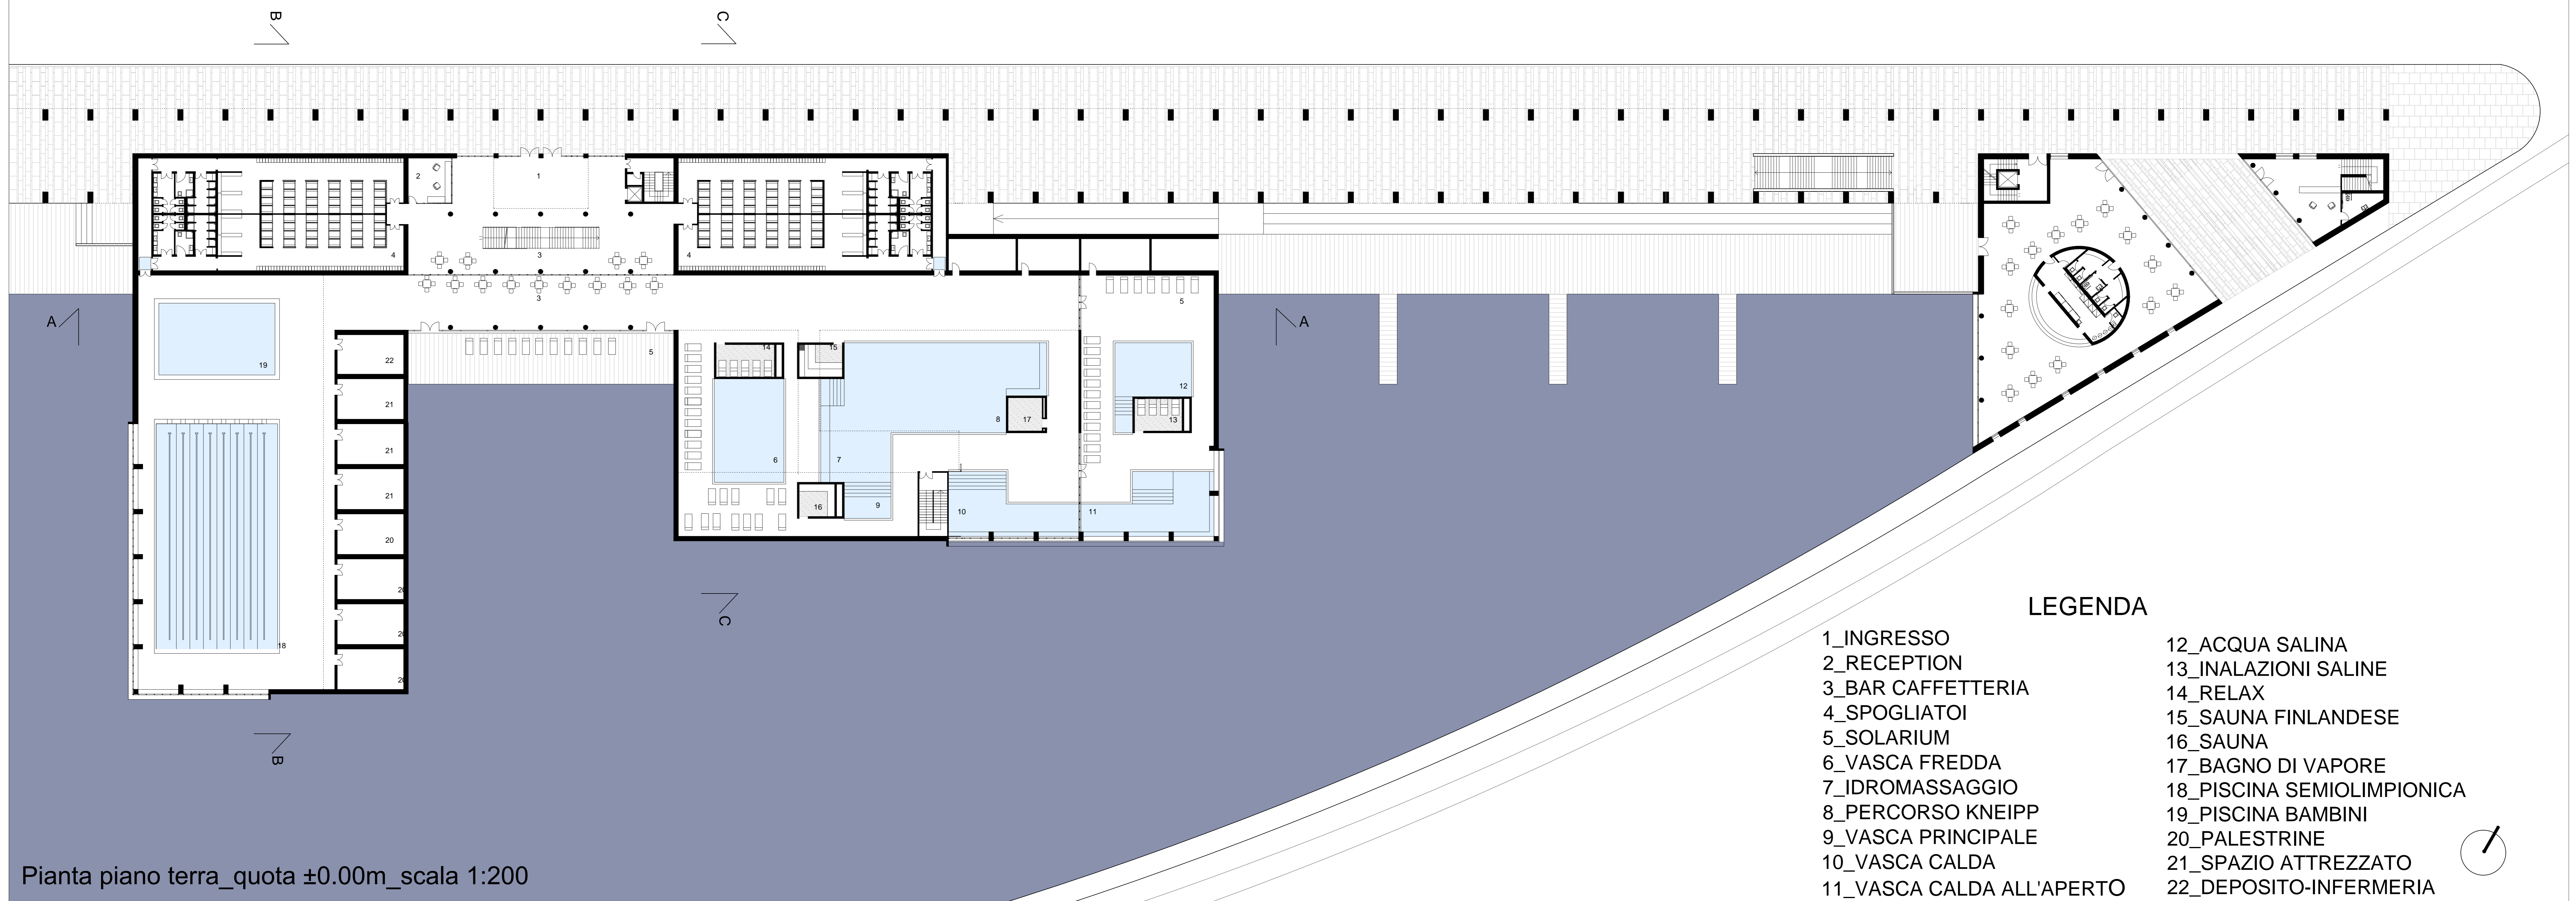

Pianta piano terra\_quota ±0.00m\_scala 1:200

LEGENDA

- |                           |                            |
|---------------------------|----------------------------|
| 1_INGRESSO                | 12_ACQUA SALINA            |
| 2_RECEPTION               | 13_INALAZIONI SALINE       |
| 3_BAR CAFFETTERIA         | 14_RELAX                   |
| 4_SPOGLIATOI              | 15_SAUNA FINLANDESE        |
| 5_SOLARIUM                | 16_SAUNA                   |
| 6_VASCA FREDDA            | 17_BAGNO DI VAPORE         |
| 7_IDROMASSAGGIO           | 18_PISCINA SEMIOLIMPIONICA |
| 8_PERCORSO KNEIPP         | 19_PISCINA BAMBINI         |
| 9_VASCA PRINCIPALE        | 20_PALESTRINE              |
| 10_VASCA CALDA            | 21_SPAZIO ATTREZZATO       |
| 11_VASCA CALDA ALL'APERTO | 22_DEPOSITO-INFERMERIA     |

