



Sezione longitudinale AA dell'edificio termale_scala 1:200

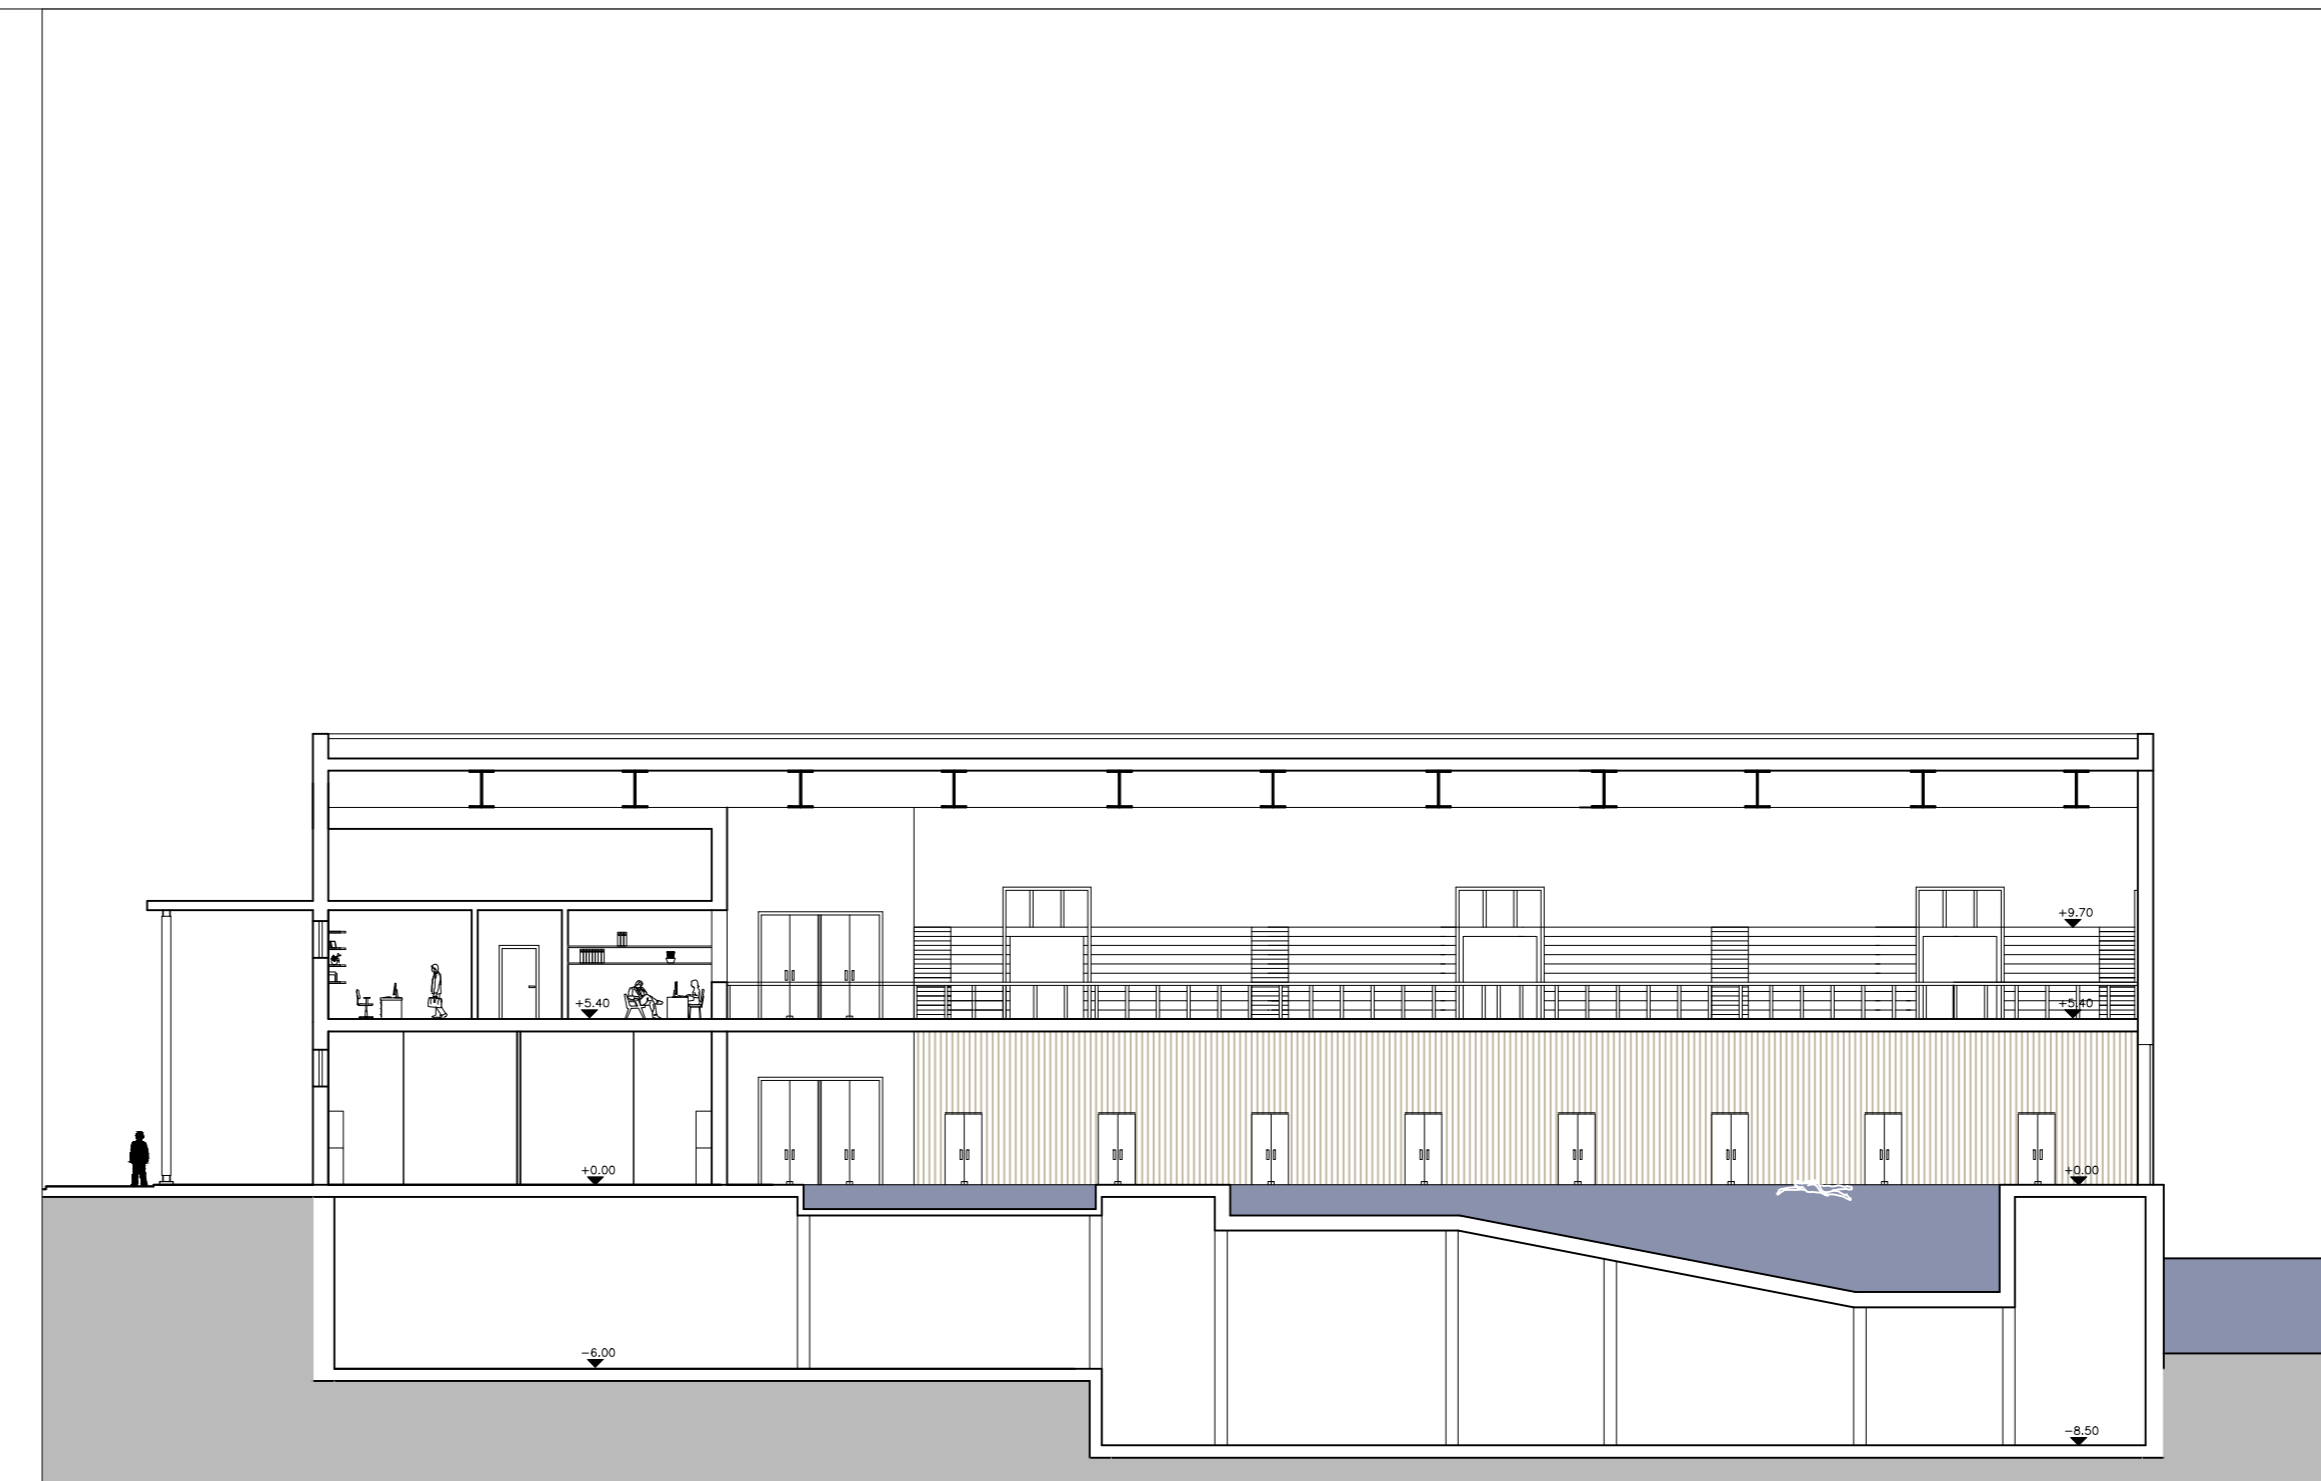

Sezione trasversale BB della grande aula_scala 1:200



Sezione trasversale CC dell'area termale_scala 1:200

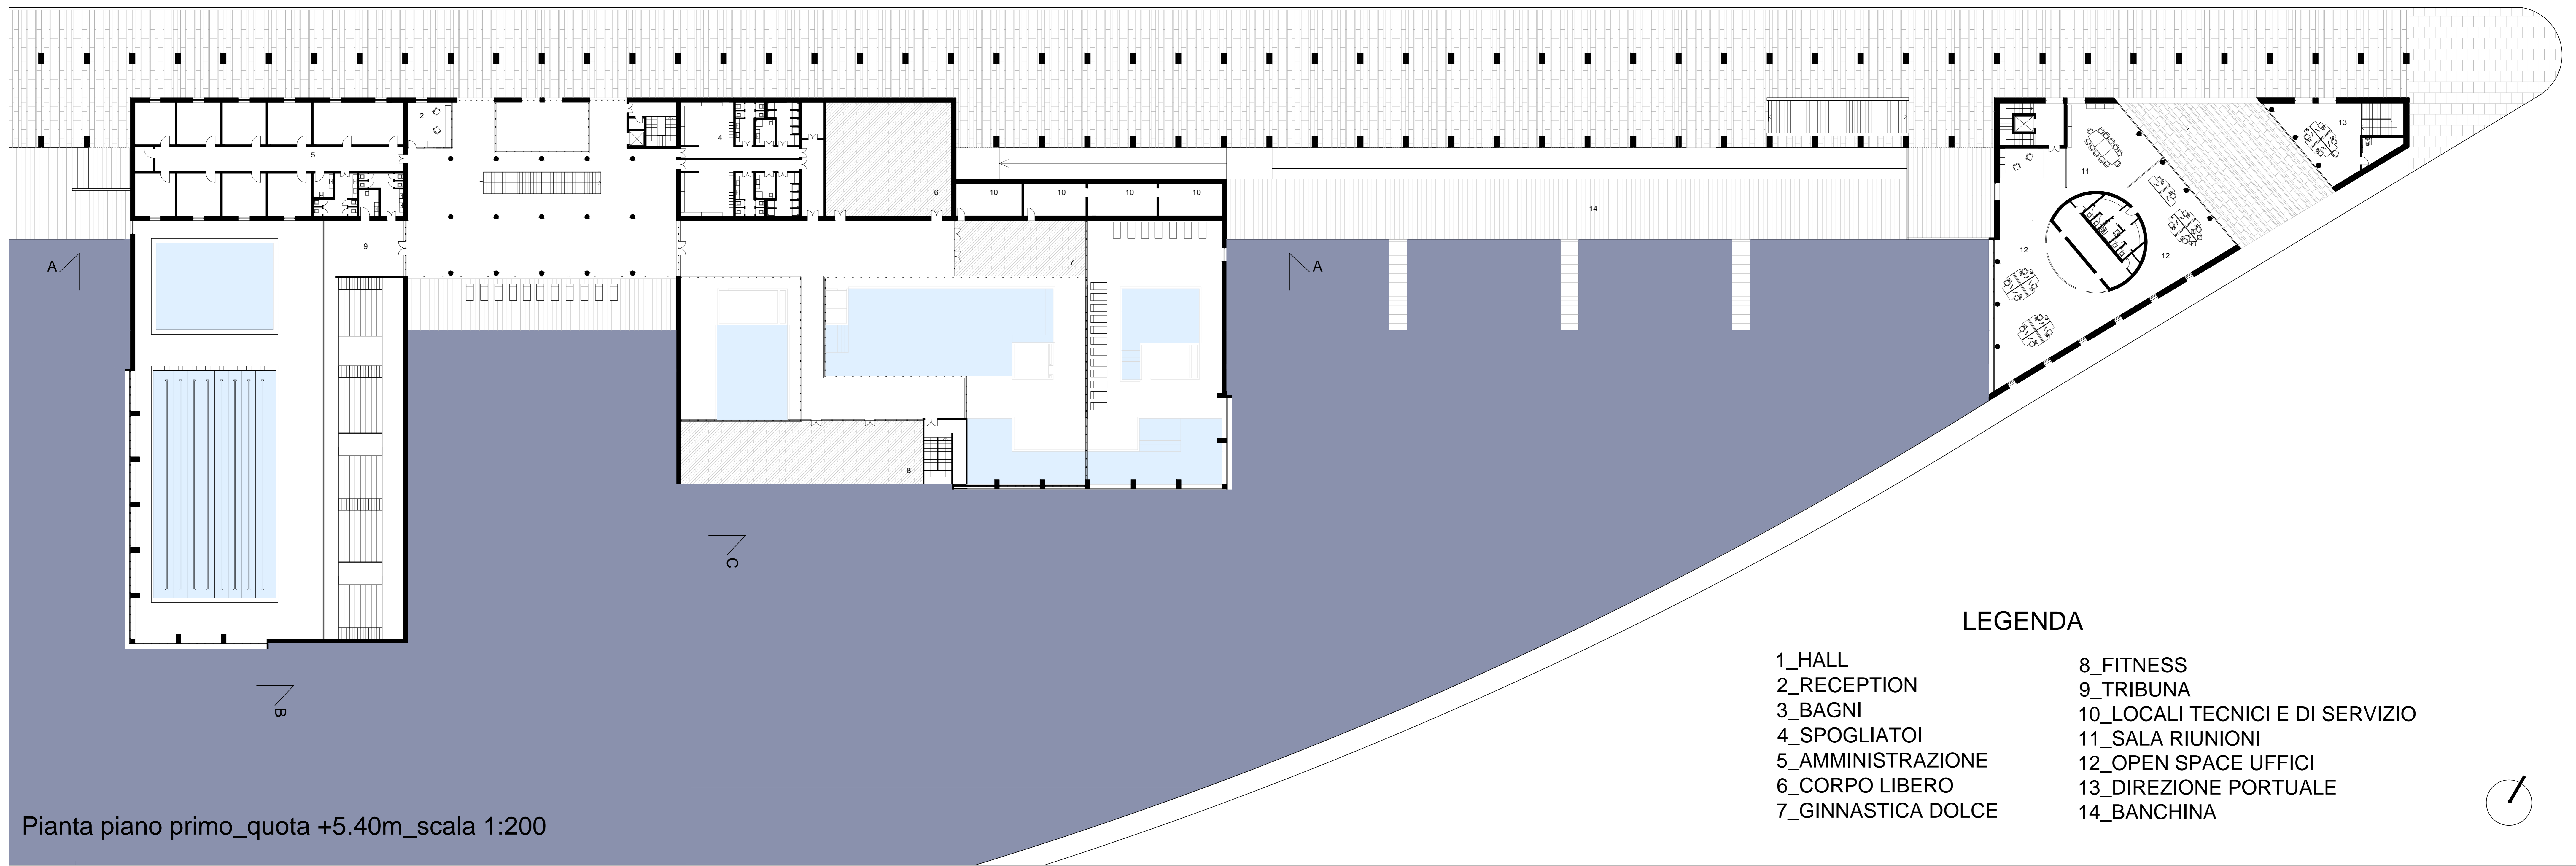

Pianta piano primo_quota +5.40m_scala 1:200

LEGENDA

- | | |
|--------------------|---------------------------------|
| 1_HALL | 8_FITNESS |
| 2_RECEPTION | 9_TRIBUNA |
| 3_BAGNI | 10_LOCALI TECNICI E DI SERVIZIO |
| 4_SPOGLIATOI | 11_SALA RIUNIONI |
| 5_AMMINISTRAZIONE | 12_OPEN SPACE UFFICI |
| 6_CORPO LIBERO | 13_DIREZIONE PORTUALE |
| 7_GINNASTICA DOLCE | 14_BANCHINA |

