




Fronte ovest dell'auditorium\_scala 1:200

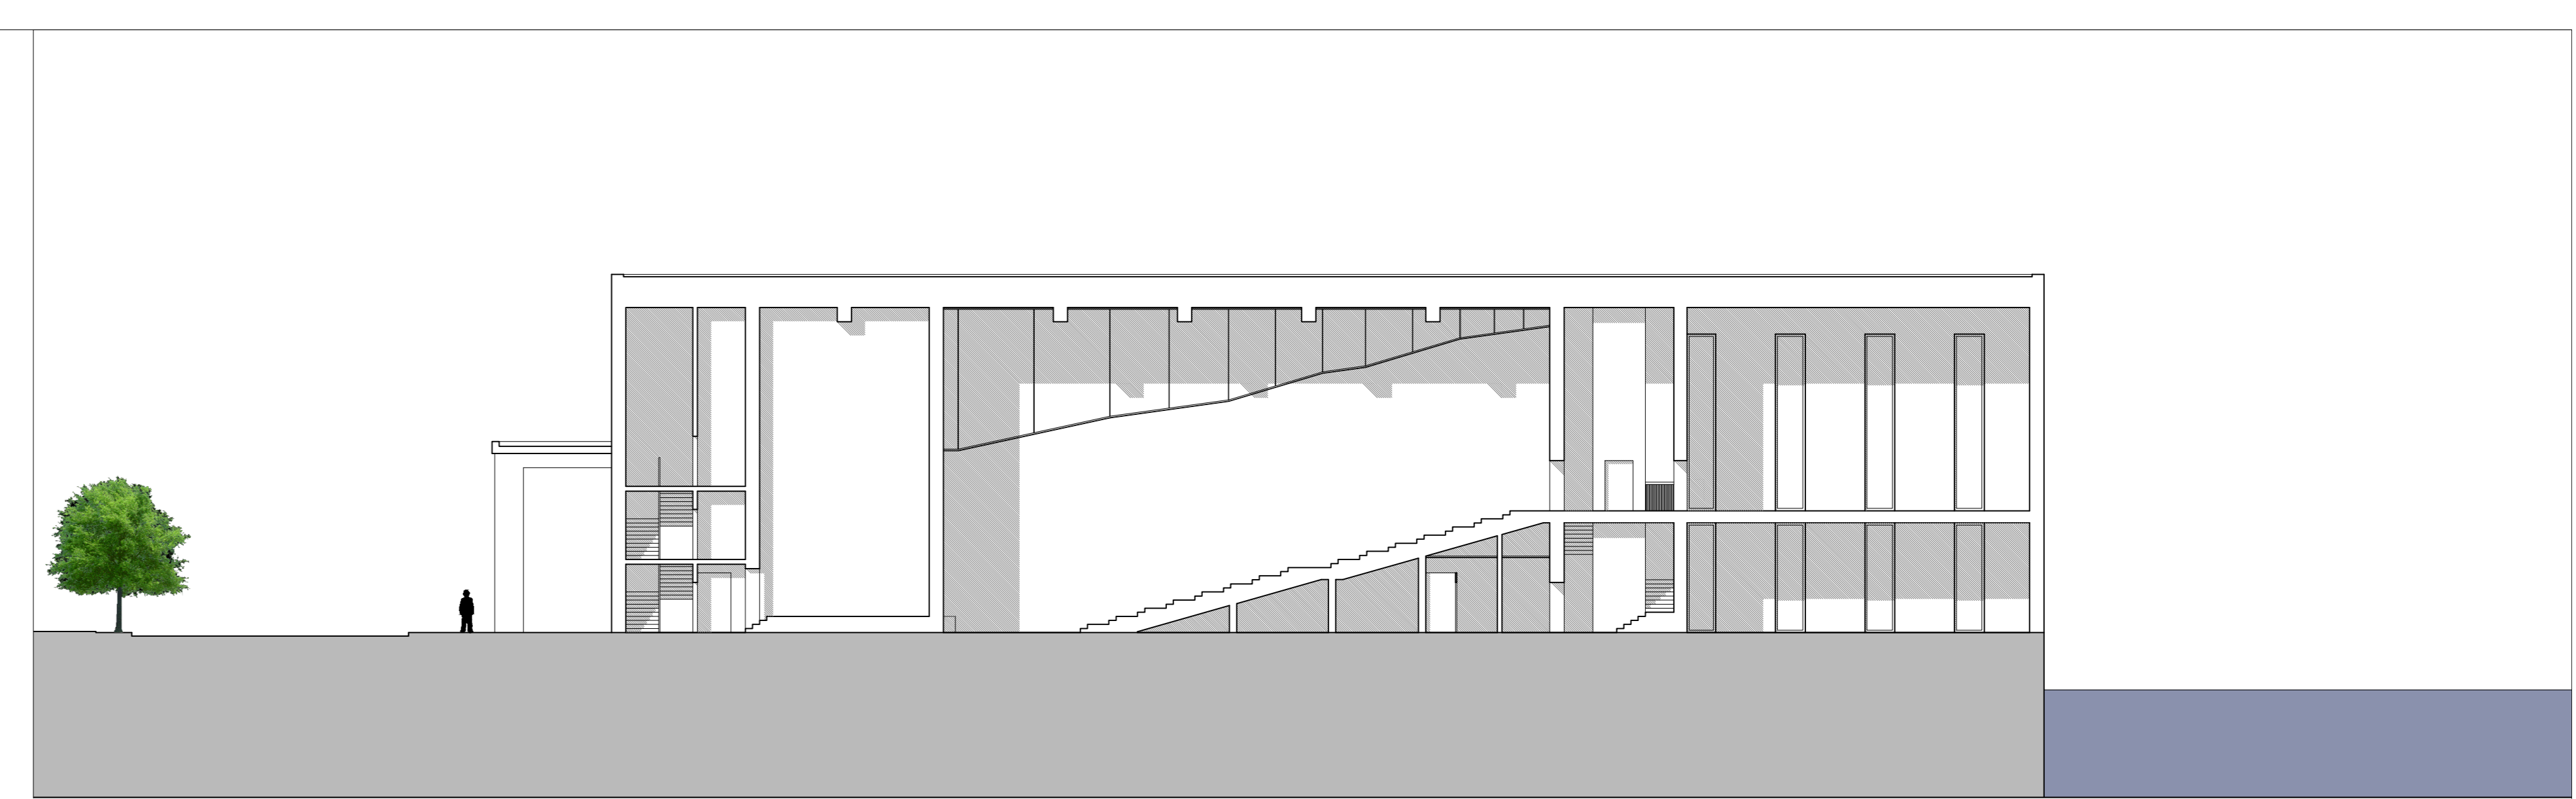


Sezione longitudinale AA della biblioteca\_scala 1:200

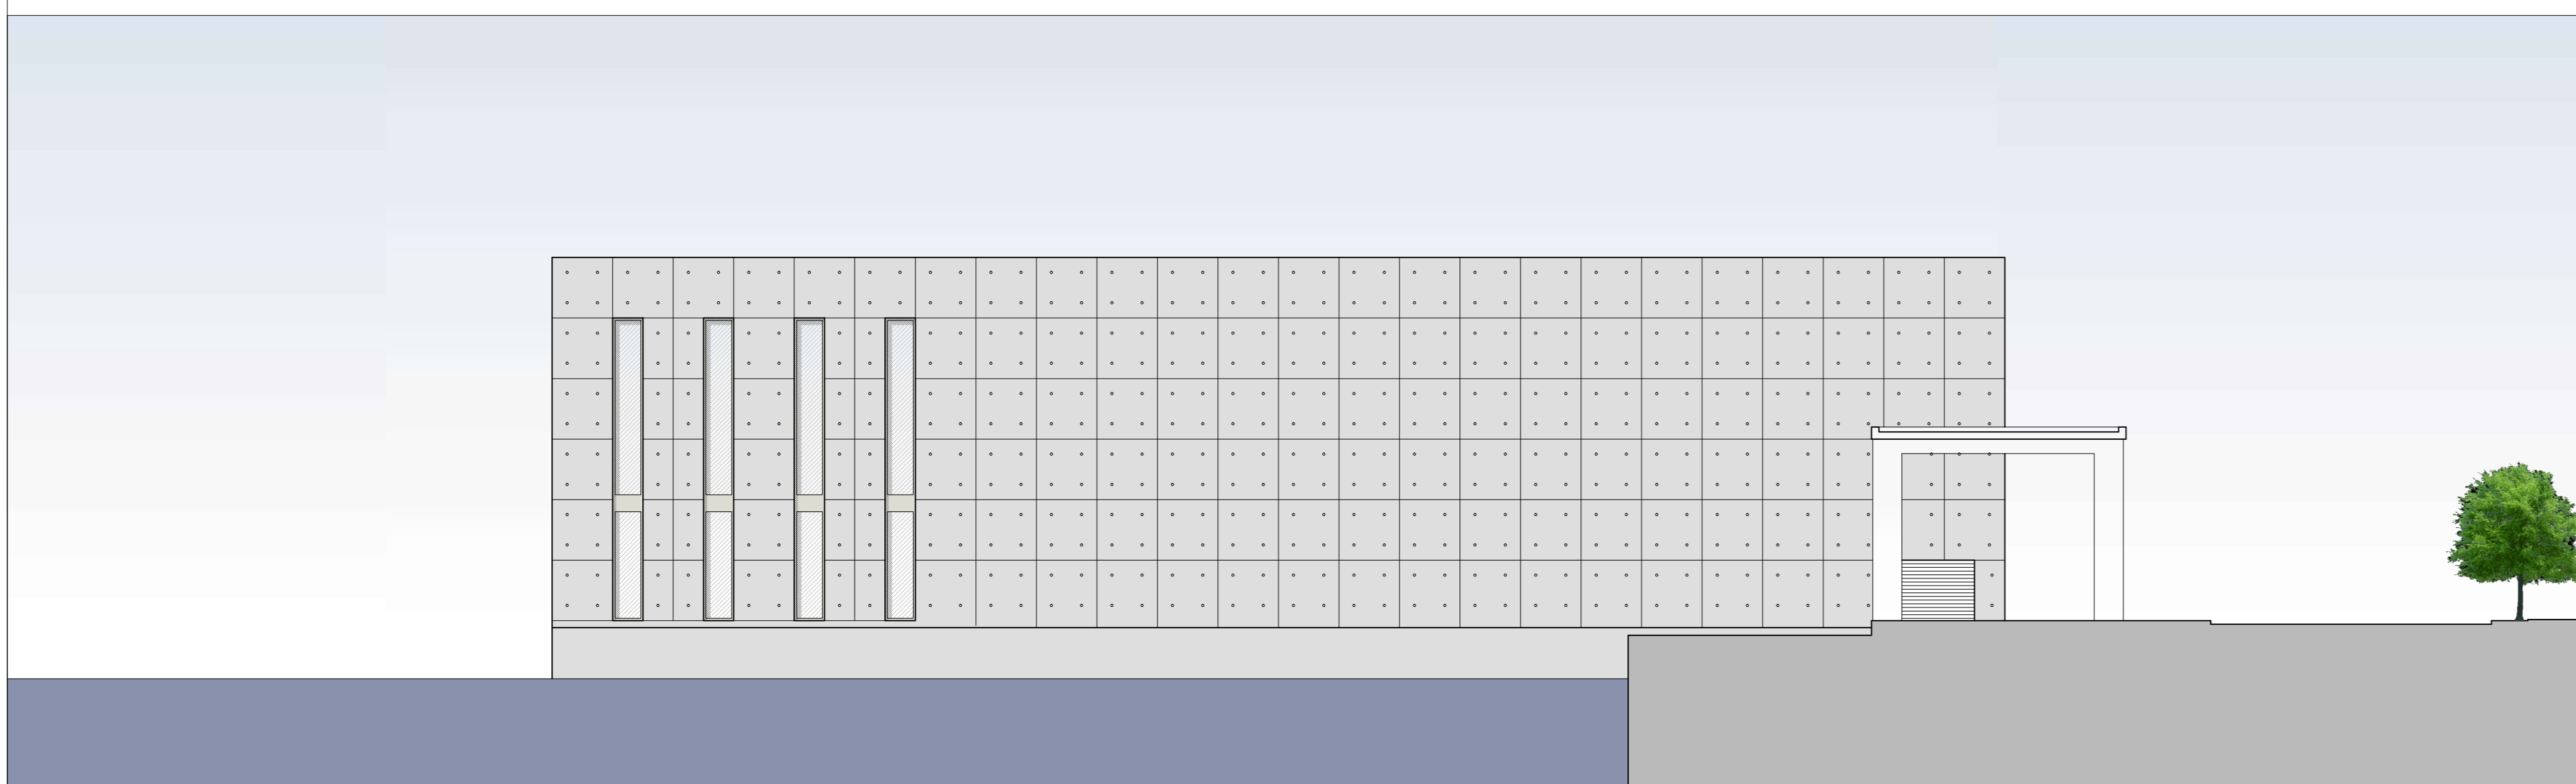

Fronte est dell'auditorium\_scala 1:200

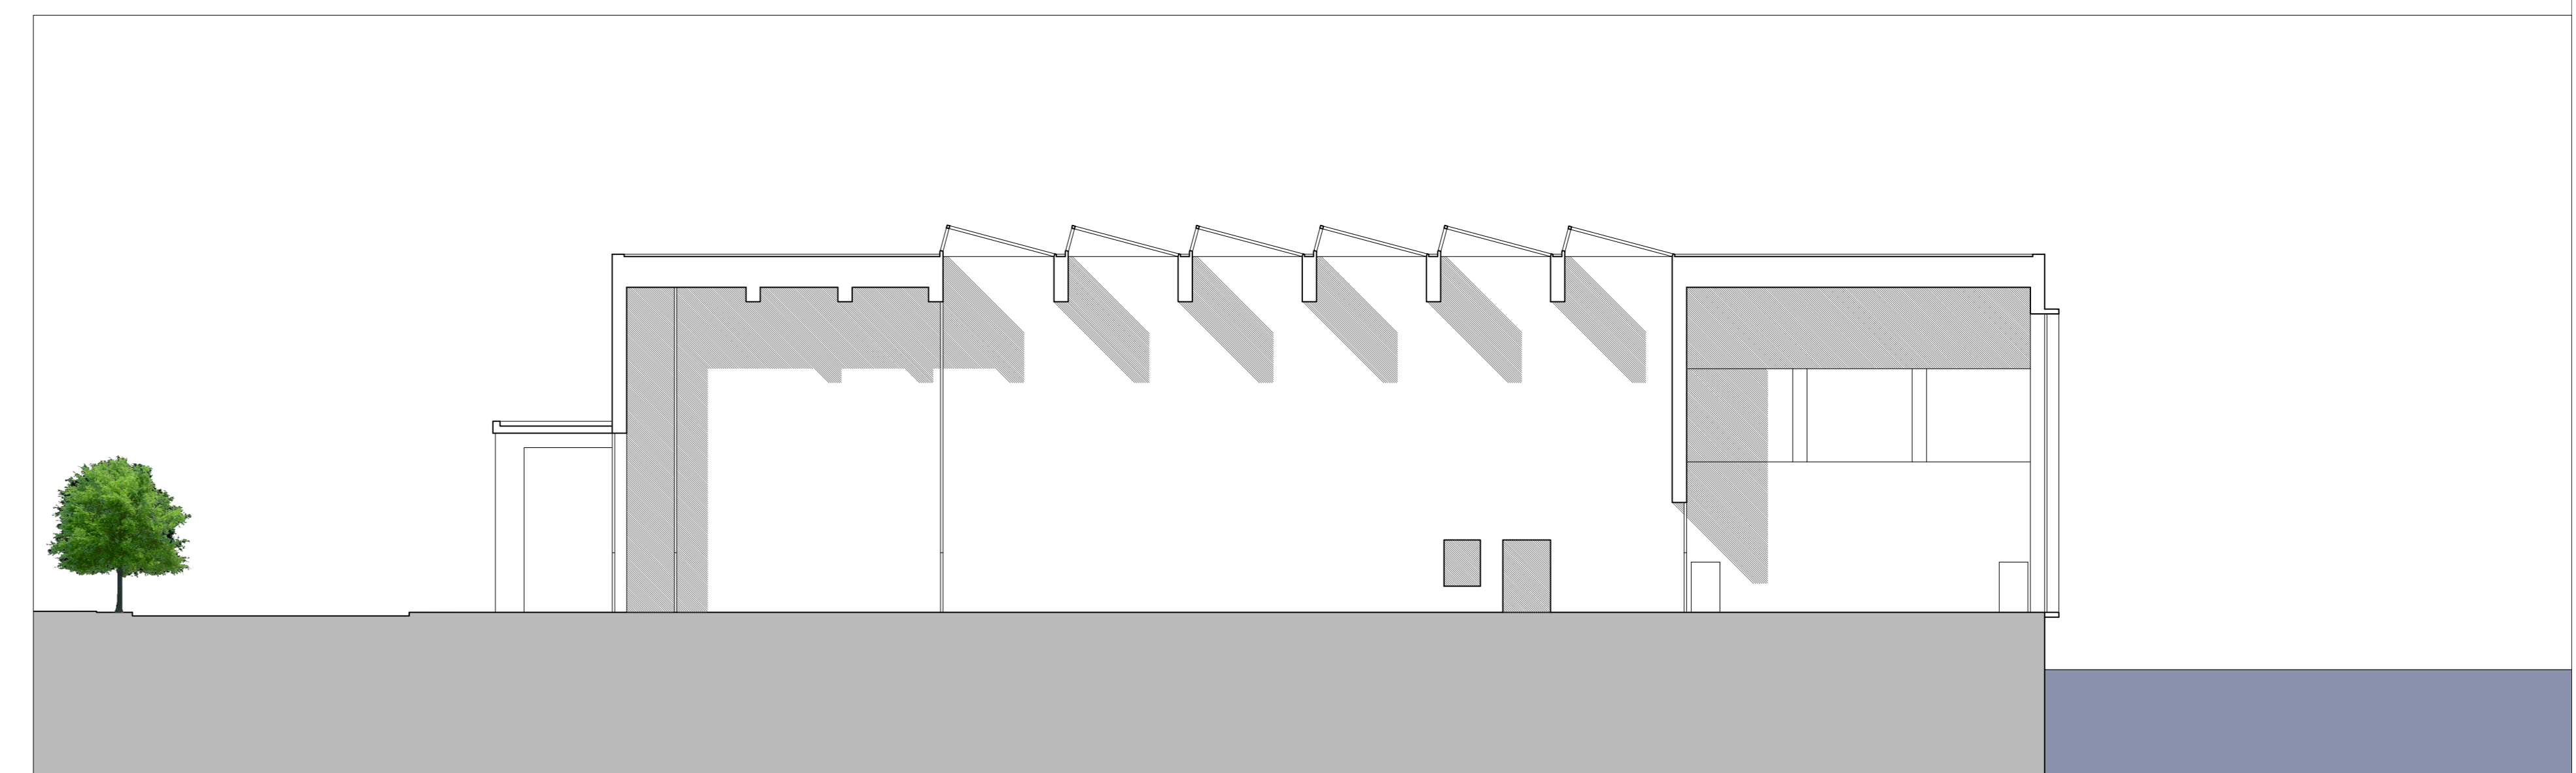

Sezione longitudinale BB della biblioteca\_scala 1:200

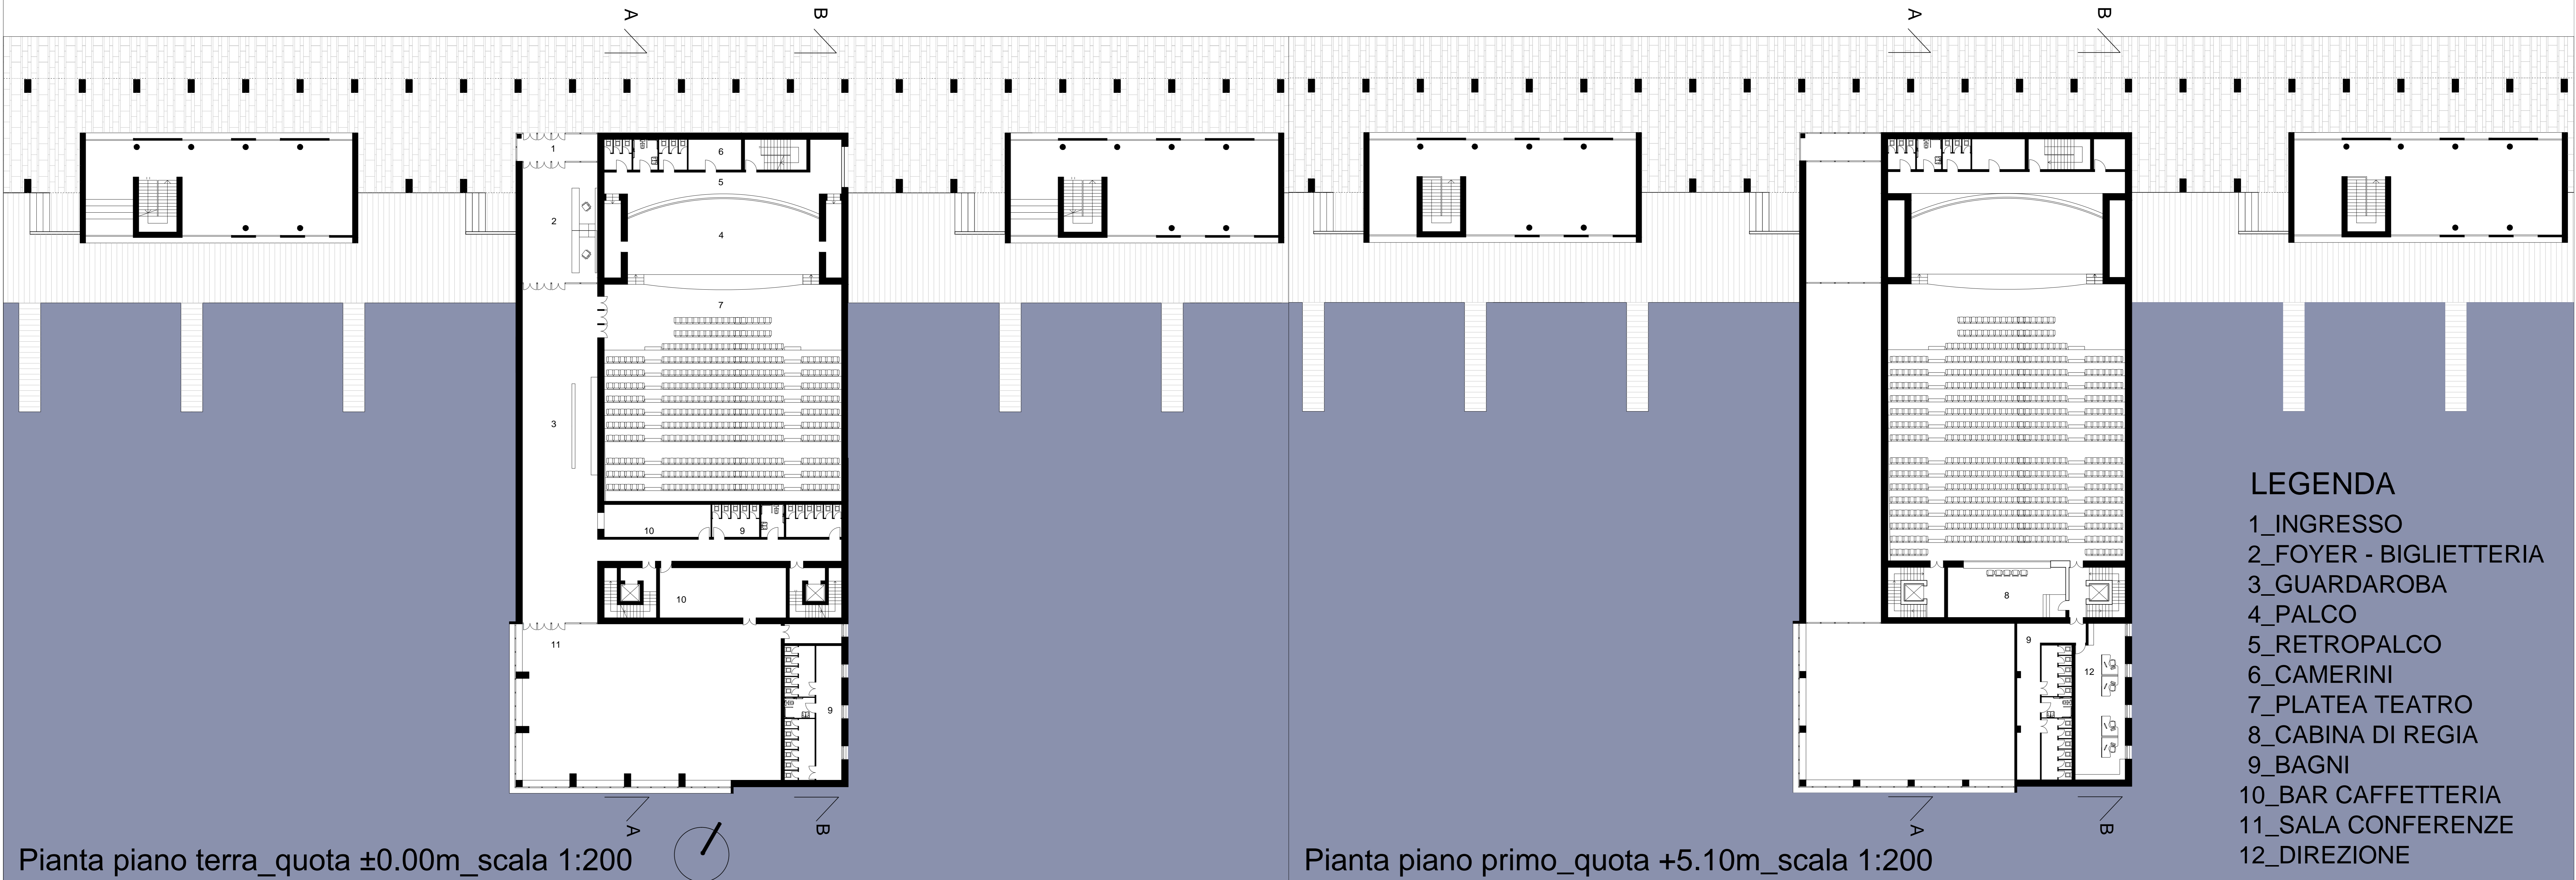

Pianta piano terra\_quota ±0.00m\_scala 1:200

Pianta piano primo\_quota +5.10m\_scala 1:200

- LEGENDA**
- 1\_INGRESSO
  - 2\_FOYER - BIGLIETTERIA
  - 3\_GUARDAROBA
  - 4\_PALCO
  - 5\_RETROPALCO
  - 6\_CAMERINI
  - 7\_PLATEA TEATRO
  - 8\_CABINA DI REGIA
  - 9\_BAGNI
  - 10\_BAR CAFFETTERIA
  - 11\_SALA CONFERENZE
  - 12\_DIREZIONE

