




Fronte ovest della biblioteca\_scala 1:200

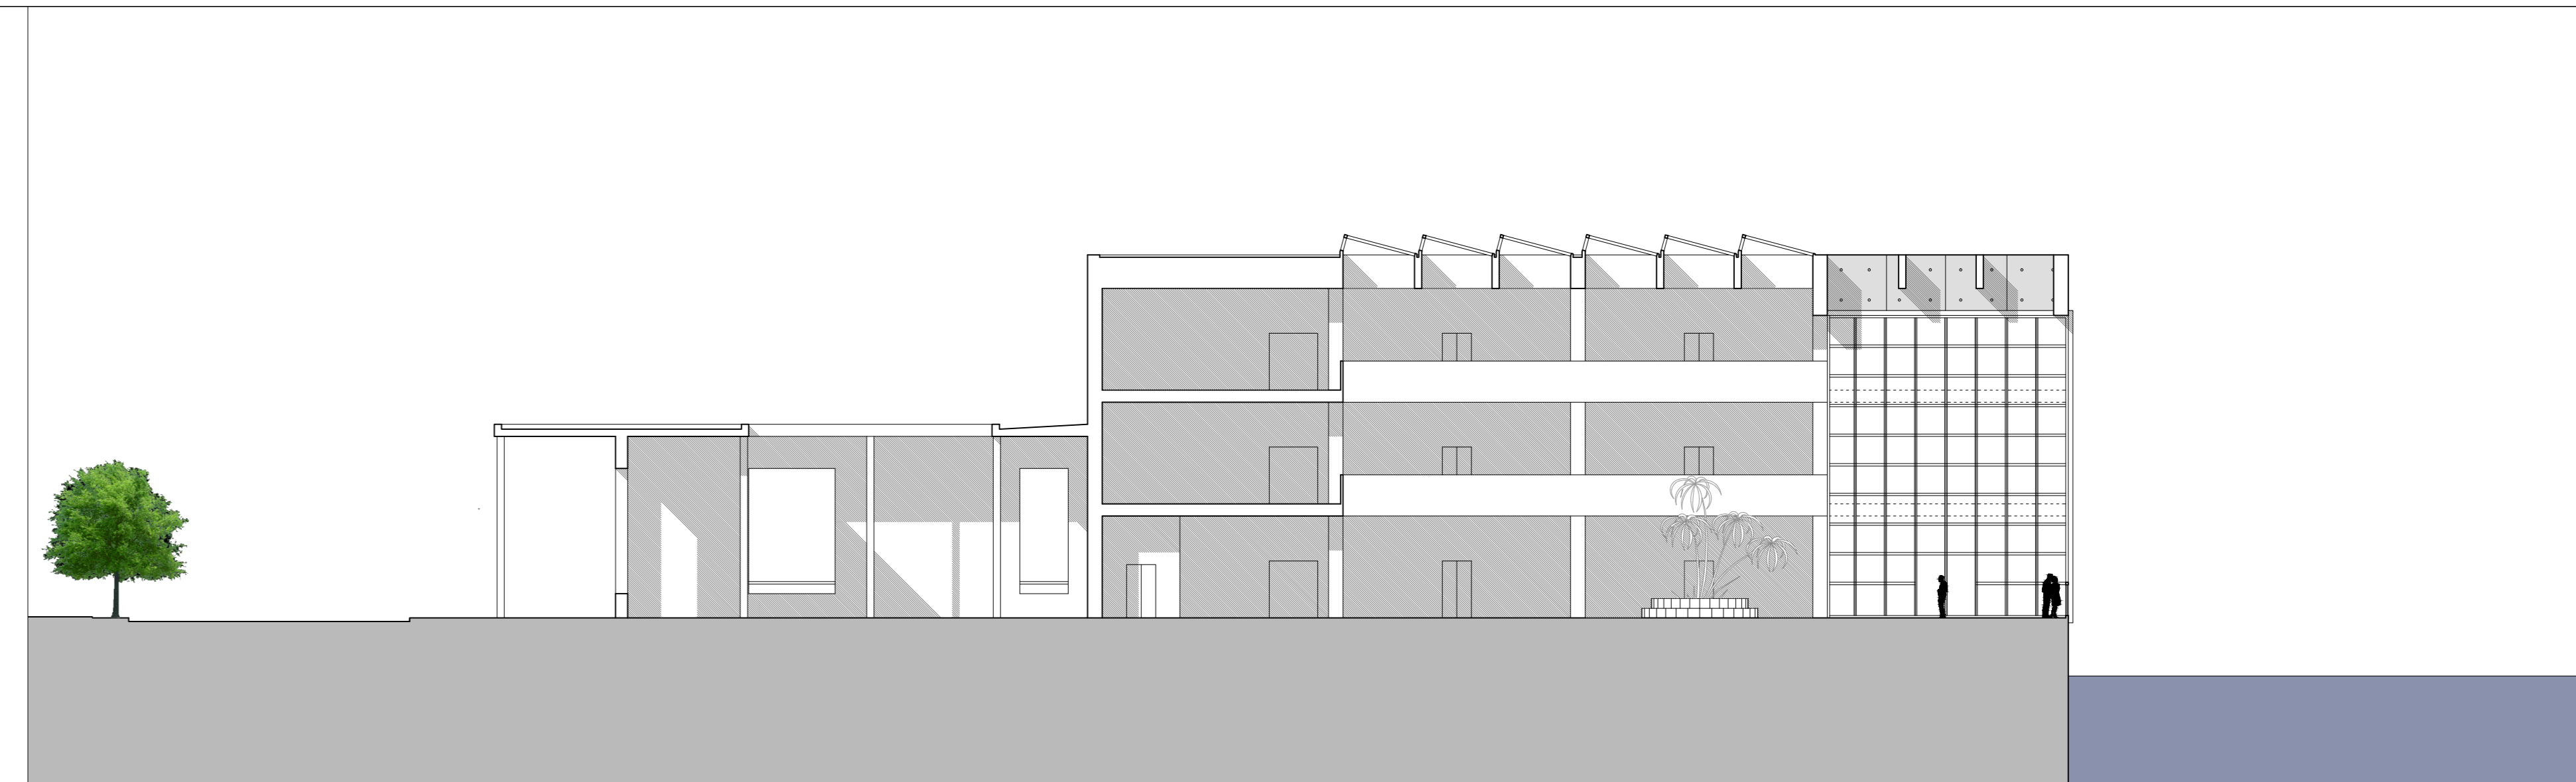


Sezione longitudinale AA della biblioteca\_scala 1:200

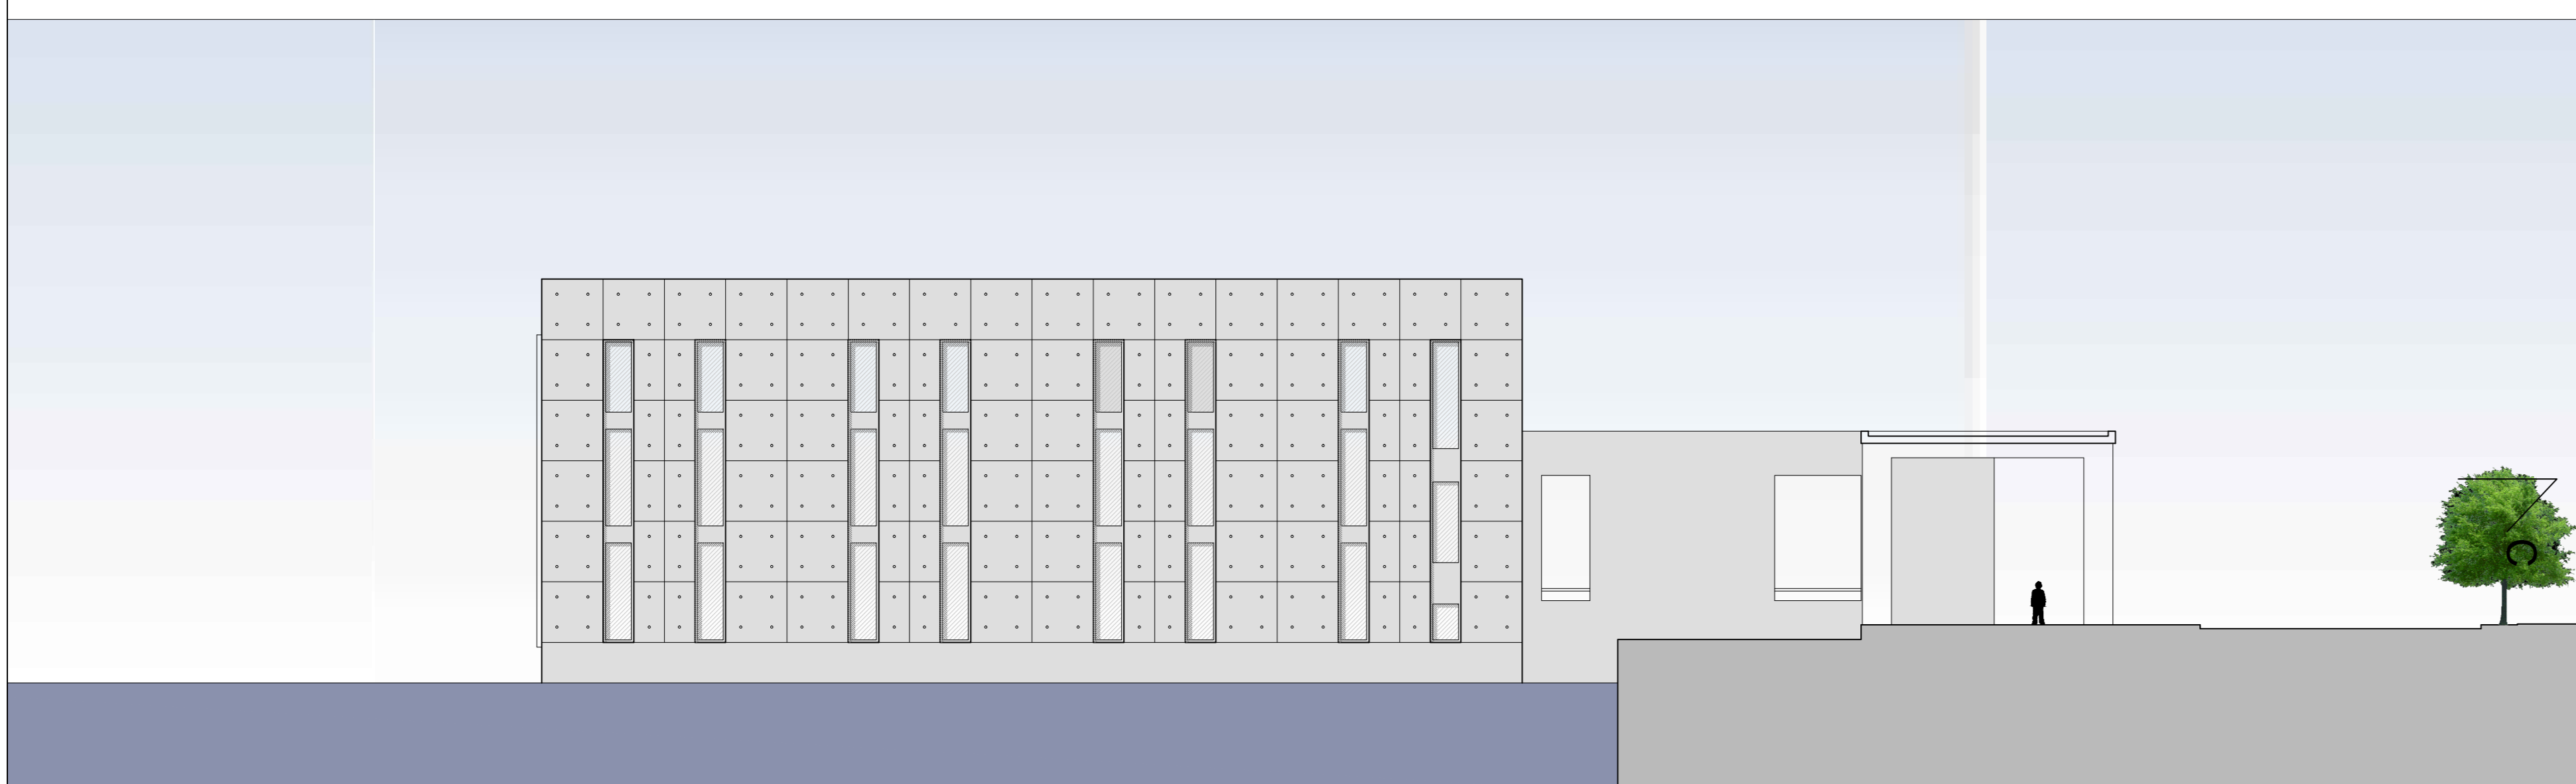


Fronte est della biblioteca\_scala 1:200

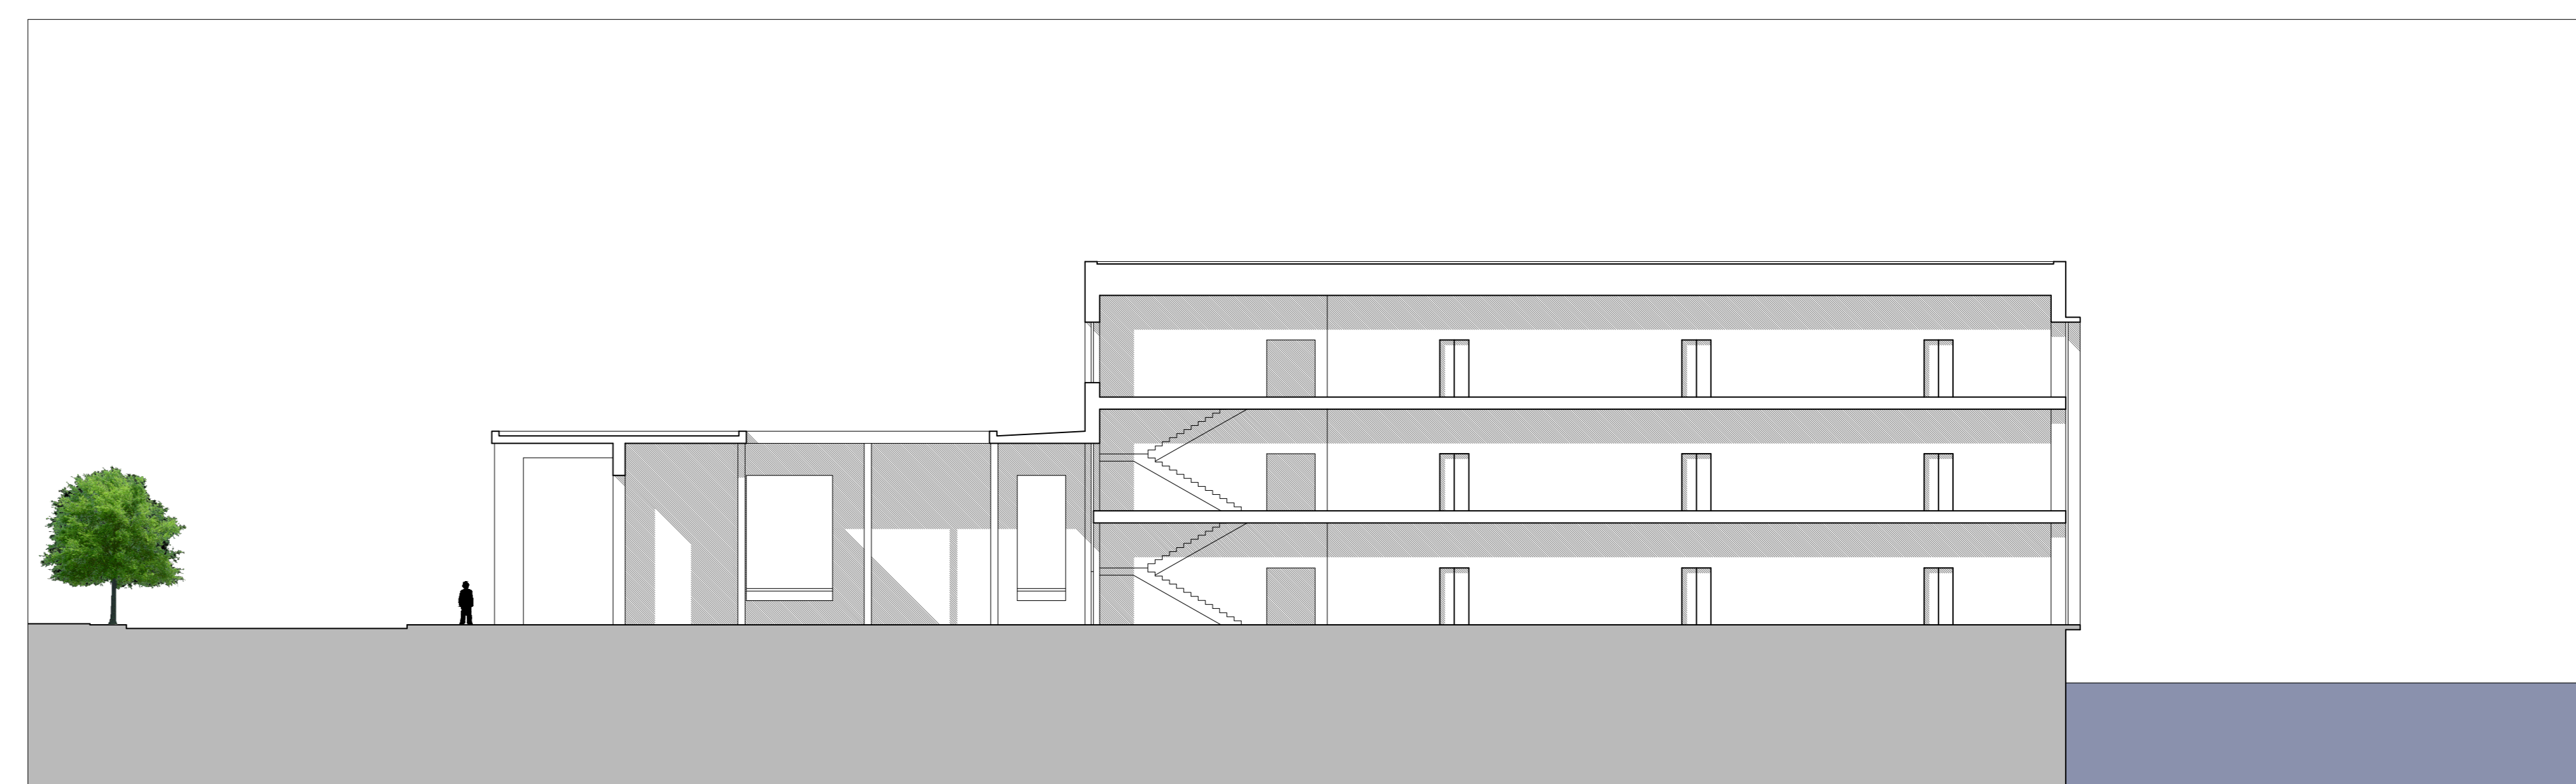

Sezione longitudinale BB della biblioteca\_scala 1:200

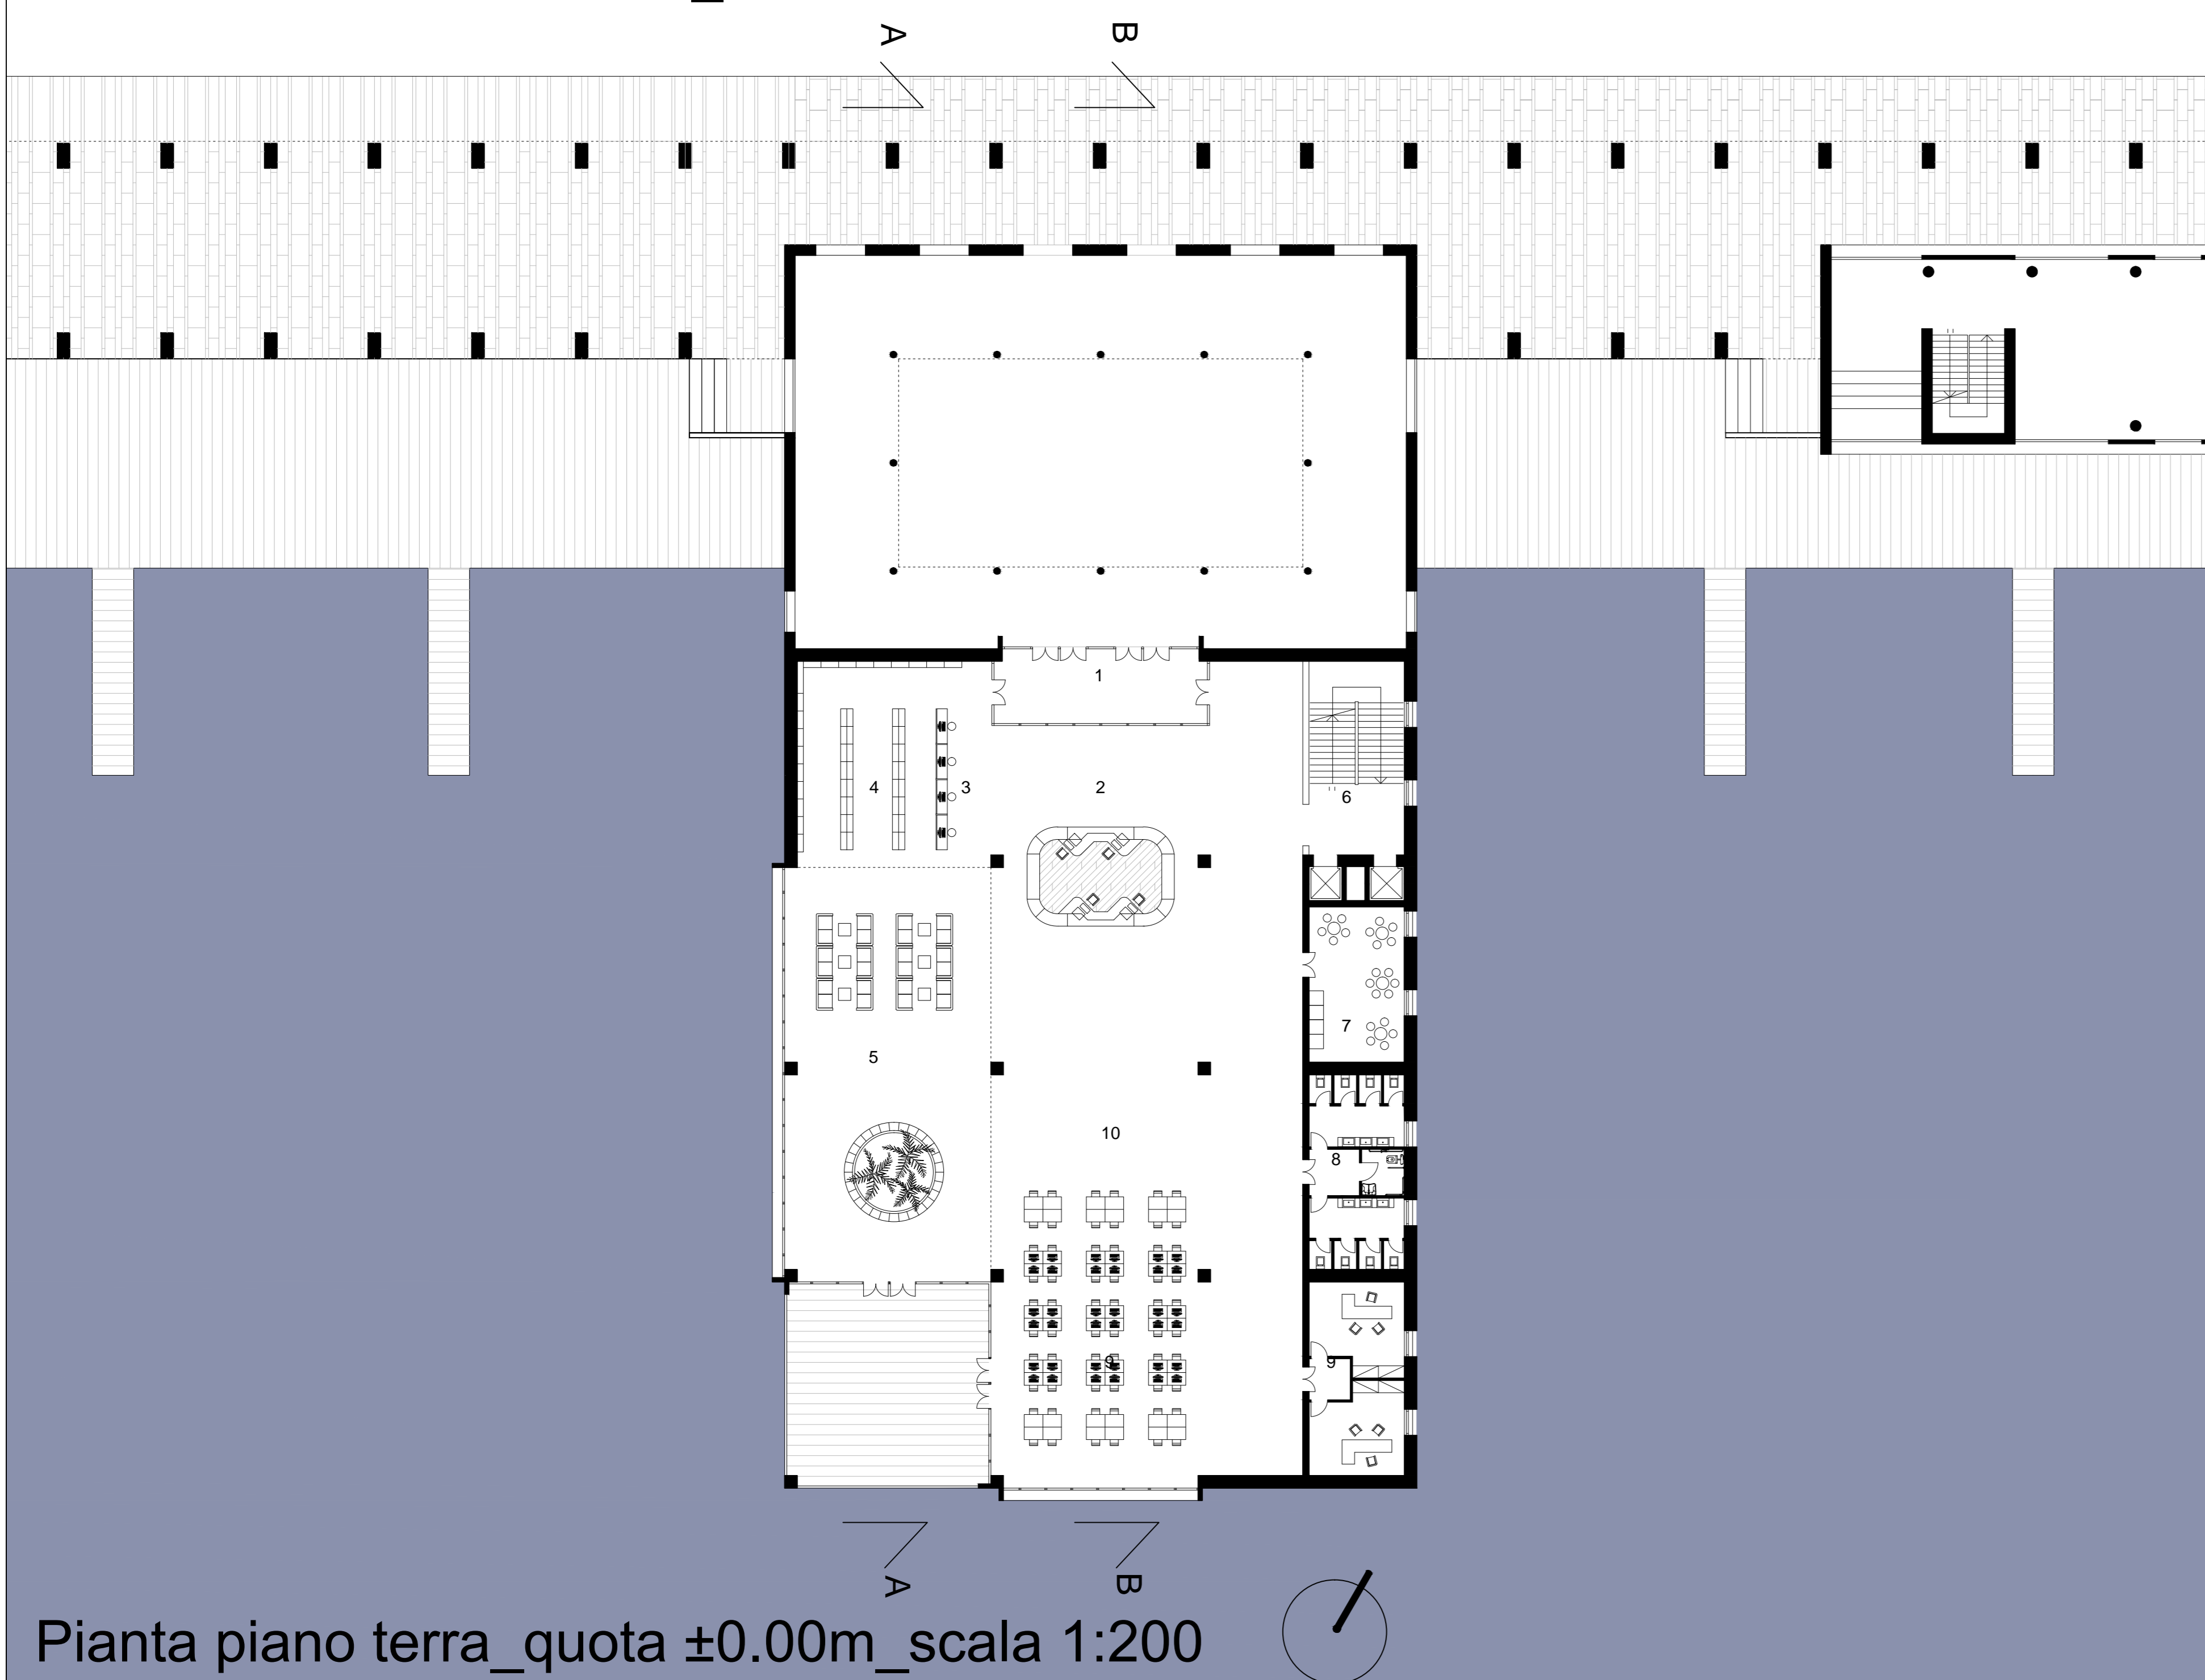

Pianta piano terra\_quota ±0.00m\_scala 1:200

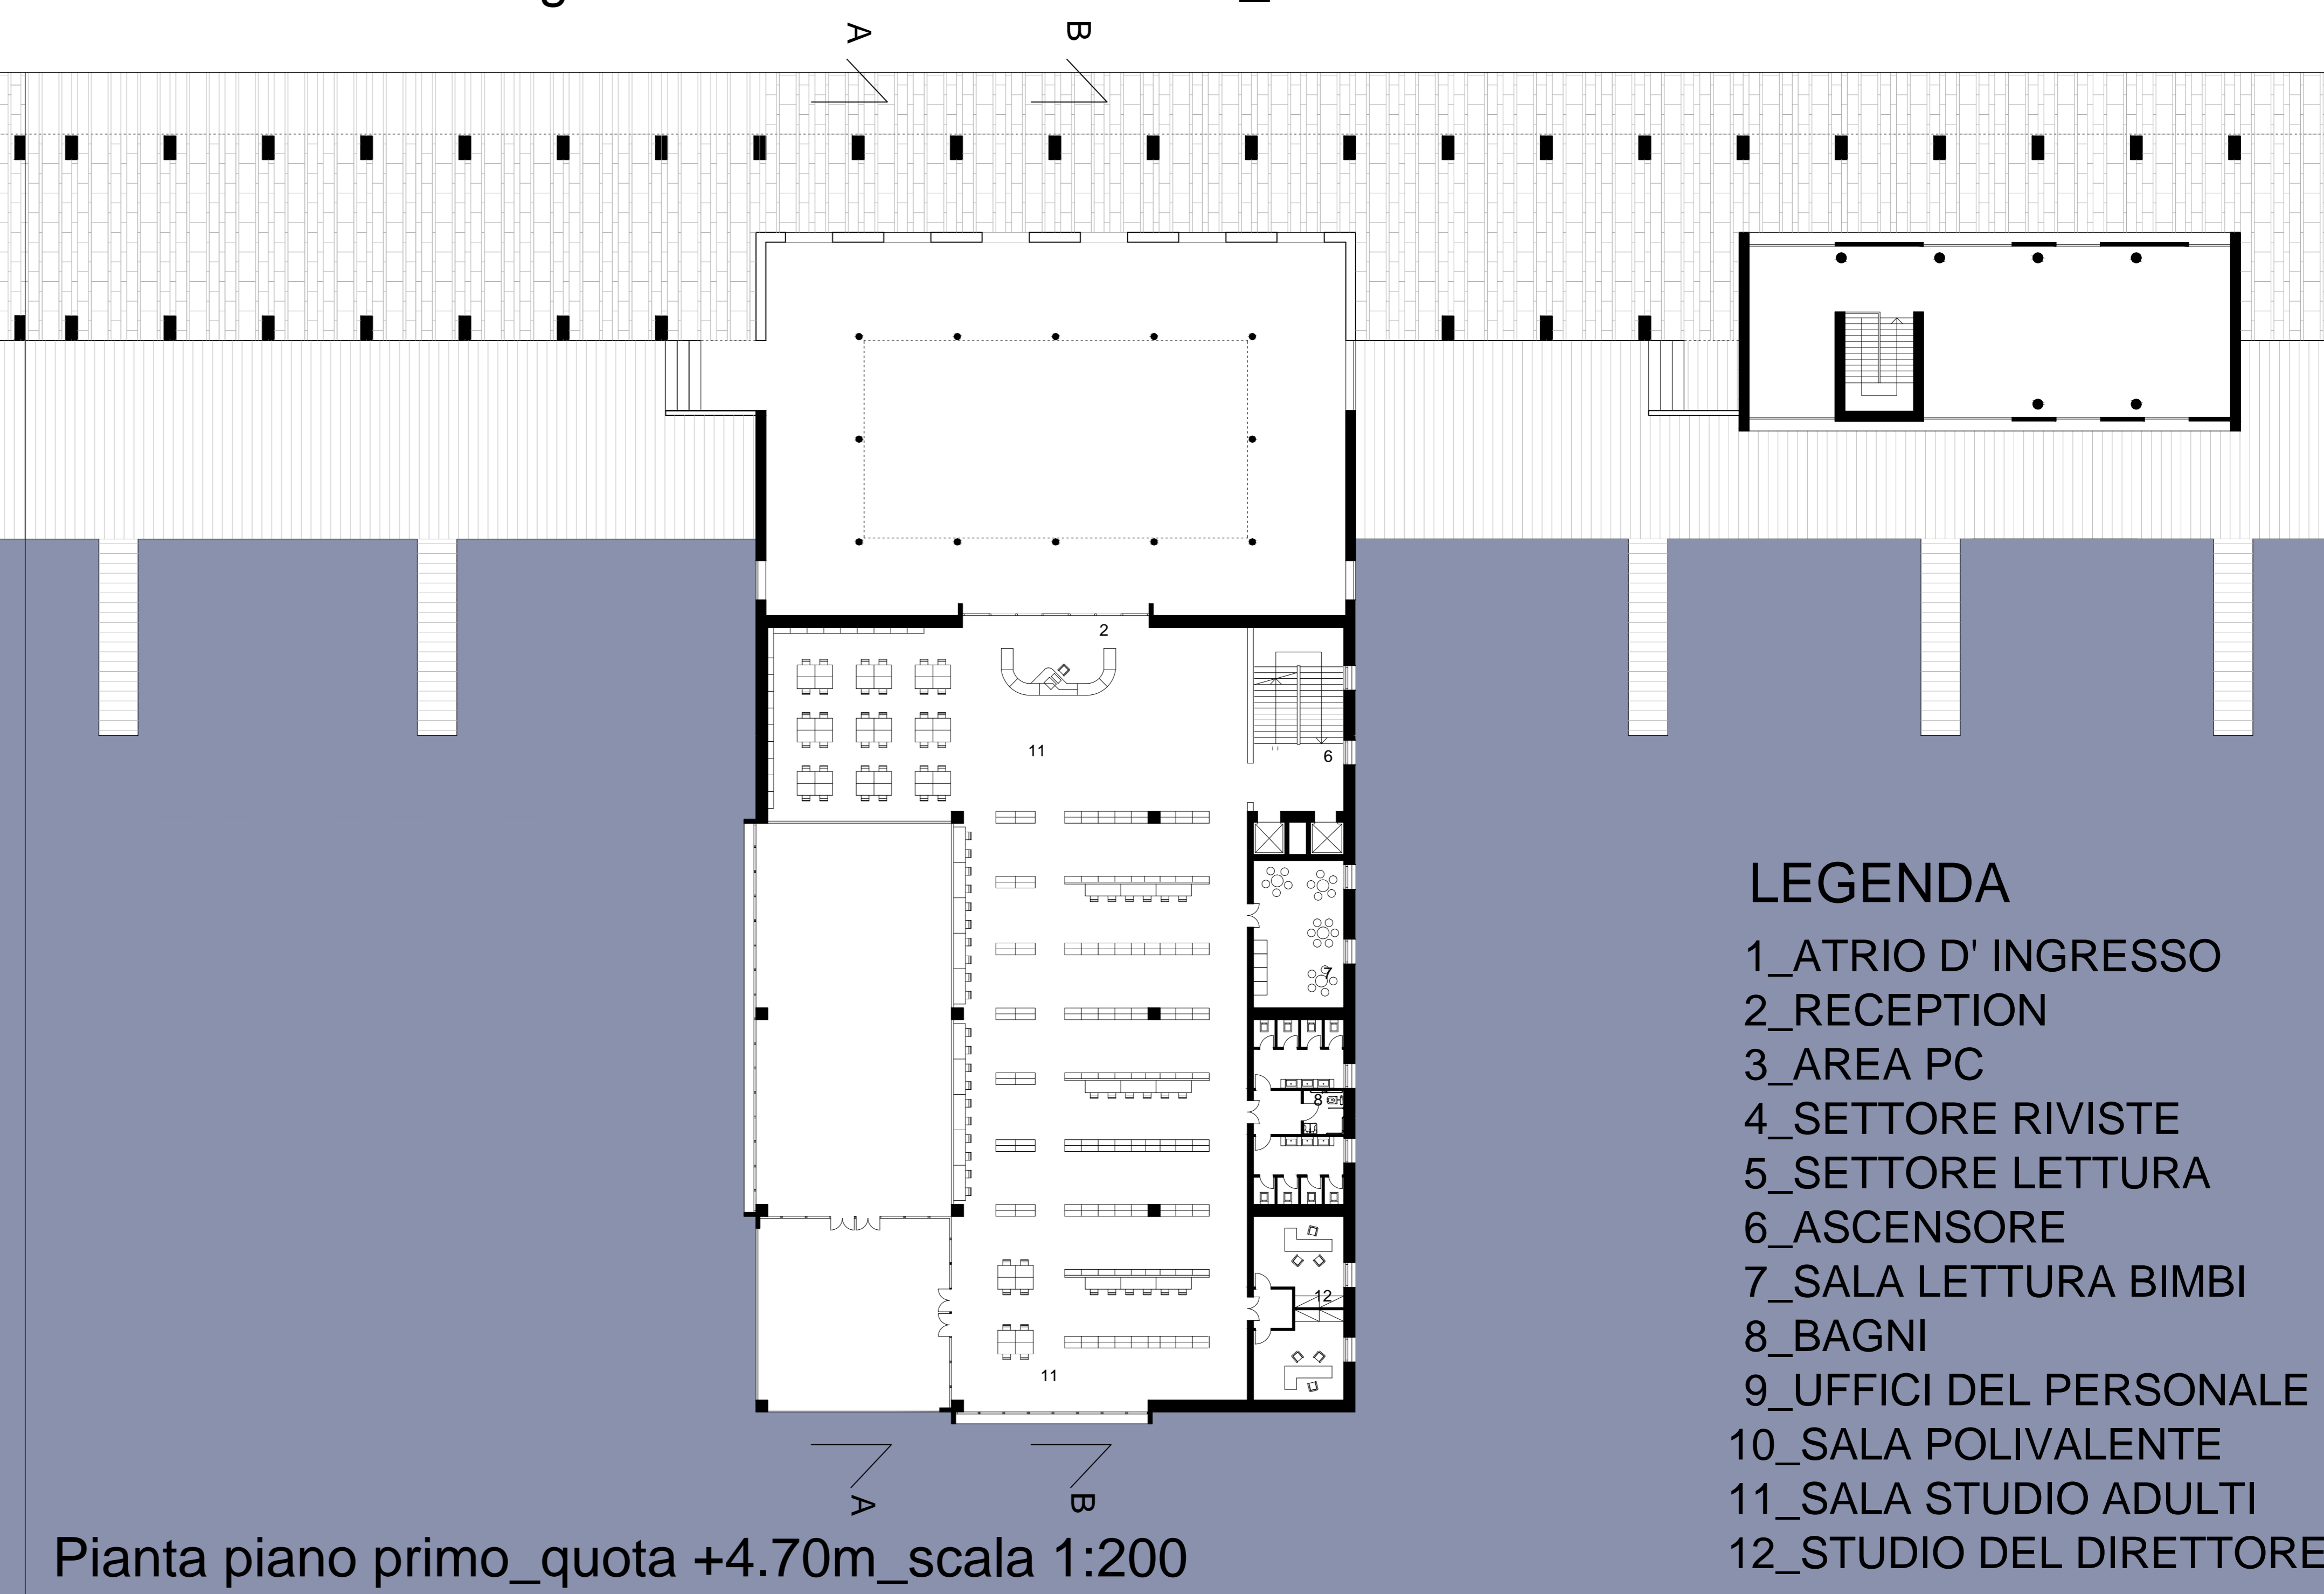

Pianta piano primo\_quota +4.70m\_scala 1:200

- LEGENDA**
- 1\_ATRIO D' INGRESSO
  - 2\_RECEPTION
  - 3\_AREA PC
  - 4\_SETTORE RIVISTE
  - 5\_SETTORE LETTURA
  - 6\_ASCENSORE
  - 7\_SALA LETTURA BIMBI
  - 8\_BAGNI
  - 9\_UFFICI DEL PERSONALE
  - 10\_SALA POLIVALENTE
  - 11\_SALA STUDIO ADULTI
  - 12\_STUDIO DEL DIRETTORE

