


Vista HALL ENTRATA PRINCIPALE - piano terra

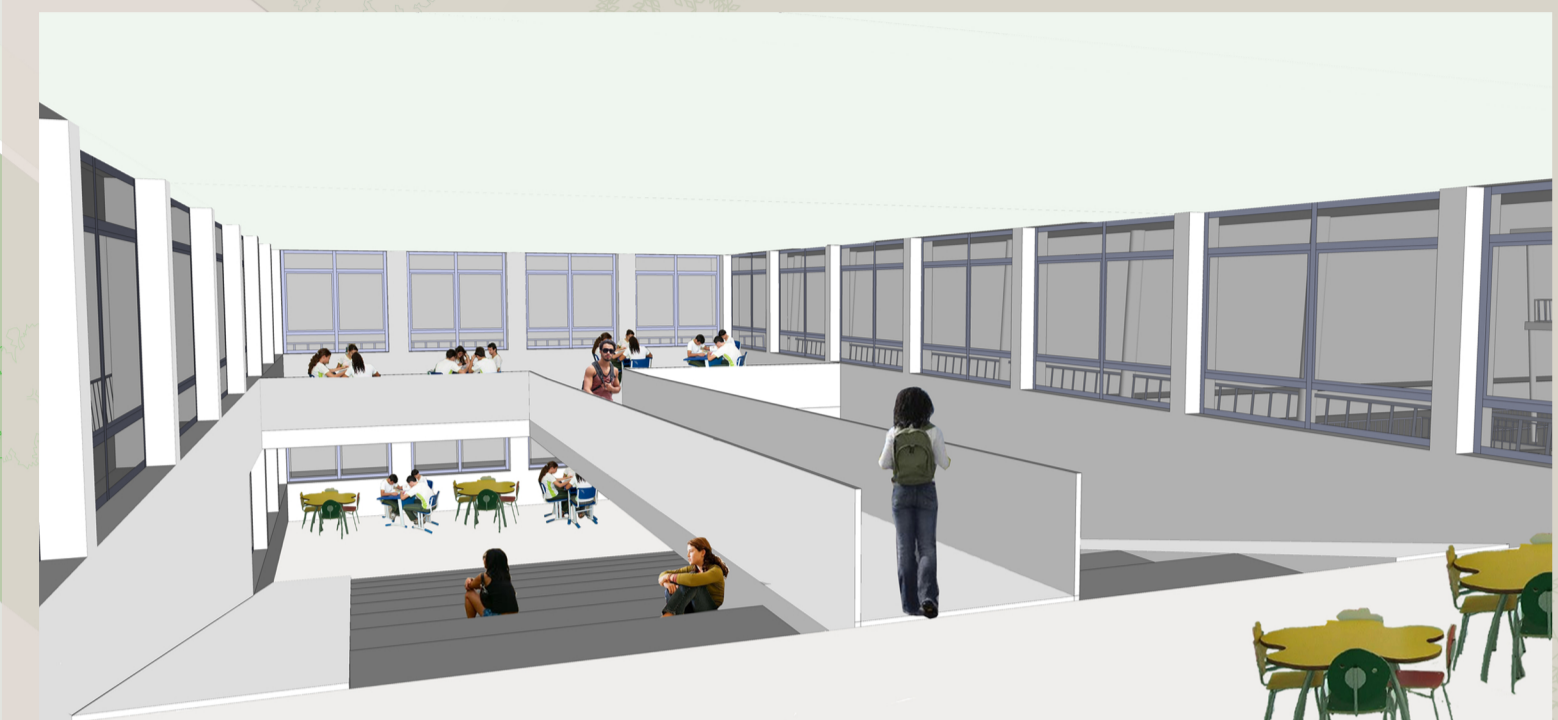

Vista interna BIBLIOTECA e AULA STUDIO - piano terra



Vista PIAZZALE



Vista dal piazzale

Descrizione :

A_1 _ Bib. aula piano inferiore mq 258.00	A_8 Lab. falegnameria mq 275.00
A_2 _ Bib. aula lettura mq 290.00	A_9 Lab. idraulica mq 250.00
A_3 _ Bib. aula libri mq 250.00	A_10 Lab. pratica muraria mq 250.00
A_4 _ Bagni x2 mq 100.00	A_11 _ Corridoi mq 92.00
A_5 _ Deposito x2 mq 80.00	A_12 _ Rampe 2x mq 10.00
A_6 _ Ufficio Amm. x2 mq 92.00	TOTALE PIANO TERRA mq 2.541.00
A_7 _ Sala conferenze mq 312.00	A_13 _ Piazzale mq 2.500.00

Scala 1:200



POLITECNICO DI MILANO
FACOLTA DI ARCHITETTURA E SOCIETA
LAUREA MAGISTRALE

ORIENTAMENTO INTERNO
Anno Accademico 2011-2012

PIANTA PIANO TERRA

Riqualificazione dell'area dismessa FAVELA HELIOPOLIS San Paolo - Brasile

Tesi di Laurea di:
Olair Costa

Matricola 207789

Relatore :
prof. Marco Lucchini

TAV.:

07